




ZMENY A DOPLNKY 3/2023 - NÁVRH SEA ÚZEMNÝ PLÁN OBCE ABRAHÁM

VÝKRES OCHRANY
PRÍRODY A TVORBY KRAJINY

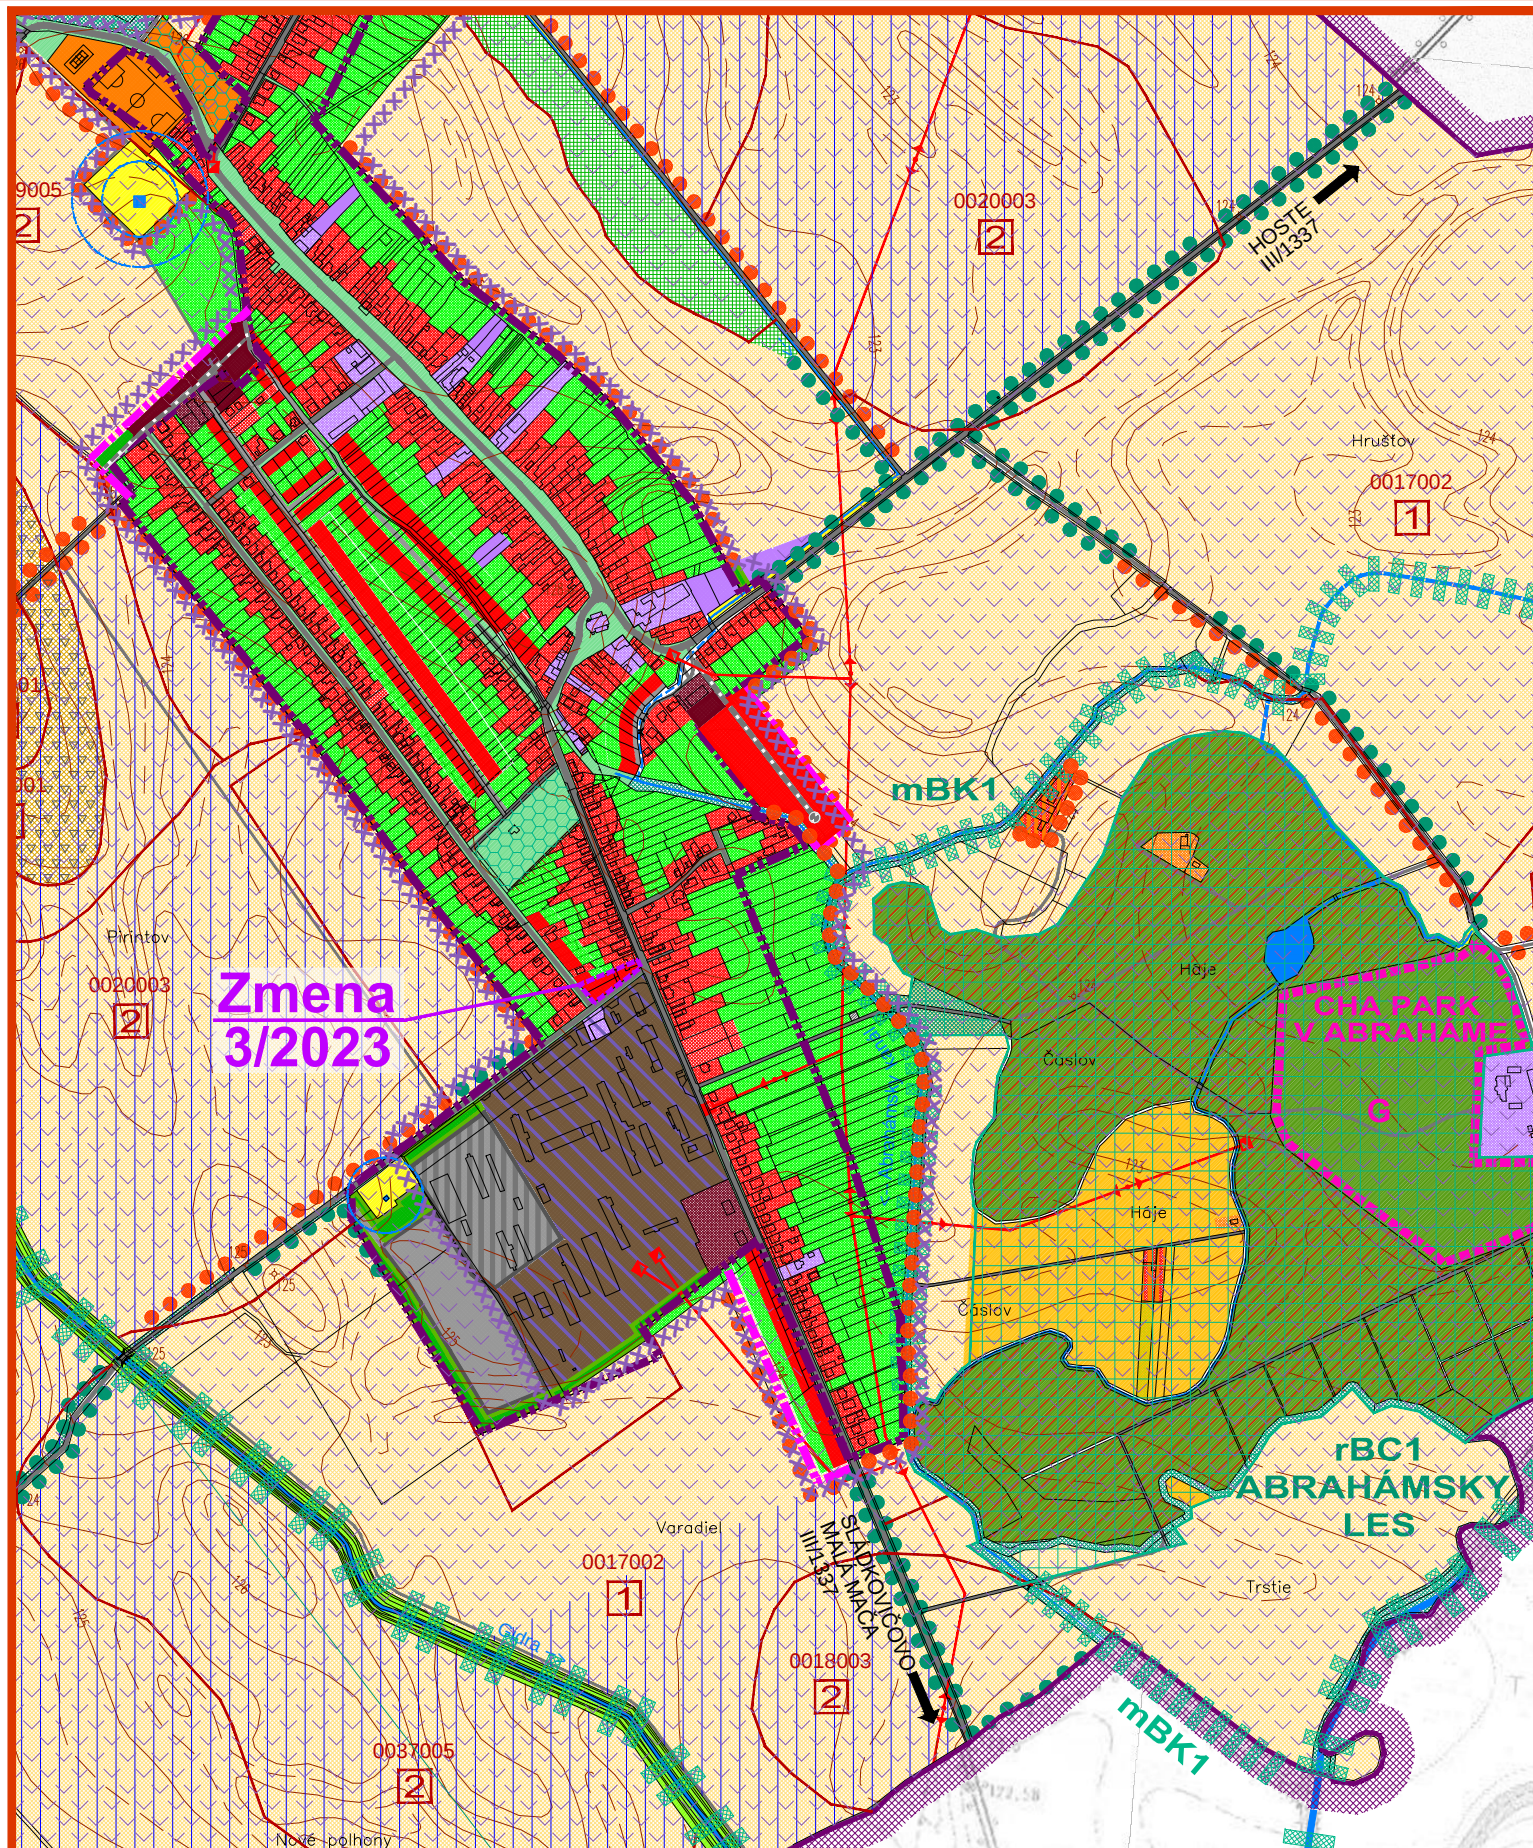

OBJEDNÁVATEĽ: OBEC ABRAHÁM
SPRACOVATEĽ: ING. ARCH. EVA KRUPOVÁ, 1005 AA
HL. RIEŠITEĽ: ING. ARCH. EVA KRUPOVÁ
SPRACOVANÉ: JÚN, 2023

M 1 : 10 000

LEGENDA SKŠ:

STAV	NÁVRH	
		HRANICA KATASTRÁLNEHO ÚZEMIA
		HRANICA ZASTAVANÉHO ÚZEMIA
		VODNÝ ZDROJ A JEHO PHO I. A II. STUPŇA
0017005		HRANICA BPEJ A JEJ ČÍSLO
		LESY HOSPODÁRSKE
		NELESNÁ DREVINOVÁ VEGETÁCIA
		VEREJNÁ ZELEŇ, PARKY, CINTORÍNY
		PLOCHY IZOLAČNEJ ZELENĚ OKOLO VÝROBNÝCH A NEVÝROBNÝCH AREÁLOV
		LÍNOVÁ ZELEŇ, ALEJE
		ZÁHRADY
		VINICE, CHMELNICE
		TRVALÉ TRÁVNE PORASTY
		PÔDY ERODOVANÉ A OHROZENÉ ERÓZIOU
		ORNÁ PÔDA 4 NAJLEPŠÍCH BPEJ
		ORNÁ PÔDA OSTATNÝCH BPEJ
		ZASTAVANÉ PLOCHY - RODINNÉ DOMY
		PLOCHY FUNKČNE ZMIEŠANÉ - RODINNÉ DOMY A REKREÁCIA
		ZASTAVANÉ PLOCHY - BYTOVÉ DOMY
		ZASTAVANÉ PLOCHY - OBČIANSKA VYBAVENOSŤ
		PLOCHY ŠPORTU A REKREÁCIE
		HOSPODÁRSKY DVOR BEZ ŽIVOČÍŠNEJ VÝROBY
		PLOCHY FUNKČNE ZMIEŠANÉ - POĽNOHOSPODÁRSKA VÝROBA A NEPOĽNOHOSPODÁRSKA VÝROBA
		PLOCHY PRIEMYSLU A SKLADOV
		OBNOVENIE BÝVALÉHO VODNÉHO TOKU (PREPOJENIE S ABRAHÁMSKYM KANÁLOM)
		VODNÉ PLOCHY A TOKY
		ZÁVLAHY
		DOPRAVNÉ PLOCHY A KOMUNIKÁCIE

ZMENY A DOPLNKY 3/2023

NÁVRH	
	HRANICA RIEŠENÉHO ÚZEMIA ZaD 3/2023
	ZASTAVANÉ PLOCHY - RODINNÉ DOMY

LEGENDA MUSES:

STAV	NÁVRH	
		NÁVRHY OCHRANNÉ
		CHRÁNENÉ VTÁČIE ÚZEMIE ÚČANSKÁ MOKRAĎ
		LESY OSOBNÉHO URČENIA
		NÁVRHY PRVKOV ÚSES
		BIOCENTRUM REGIONÁLNEHO VÝZNAMU
		BIOKORIDOR REGIONÁLNEHO VÝZNAMU
		BIOKORIDOR MIESTNEHO VÝZNAMU
		INTERAKČNÝ PRVOK PLOŠNÝ
		INTERAKČNÝ PRVOK LÍNOVÝ
		EKOSTABILIZAČNÉ PLOCHY
		LESNÉ PORASTY
		NELESNÁ DREVINOVÁ VEGETÁCIA
		VEREJNÁ ZELEŇ, CINTORÍNY
		PLOCHY IZOLAČNEJ ZELENĚ OKOLO VÝROBNÝCH A NEVÝROBNÝCH AREÁLOV
		TRVALÉ TRÁVNE PORASTY
		VODNÉ PLOCHY A TOKY
		EKOSTABILIZAČNÉ OPATRENIA
		ZVÝŠENIE STUPŇA EKOLOGICKEJ STABILITY
		PLOCHY BEZ ZMENY
		HRANICA KATASTRÁLNEHO ÚZEMIA
		ORNÁ PÔDA
		VINICE

ZMENY A DOPLNKY 3/2023 - NÁVRH SEA ÚZEMNÝ PLÁN OBCE ABRAHÁM

VÝKRES OCHRANY
PRÍRODY A TVORBY KRAJINY



OBJEDNÁVATEĽ: OBEC ABRAHÁM
SPRACOVATEĽ: ING. ARCH. EVA KRUPOVÁ, 1005 AA
HL. RIEŠITEĽ: ING. ARCH. EVA KRUPOVÁ
SPRACOVANÉ: JÚN, 2023

M 1 : 10 000