
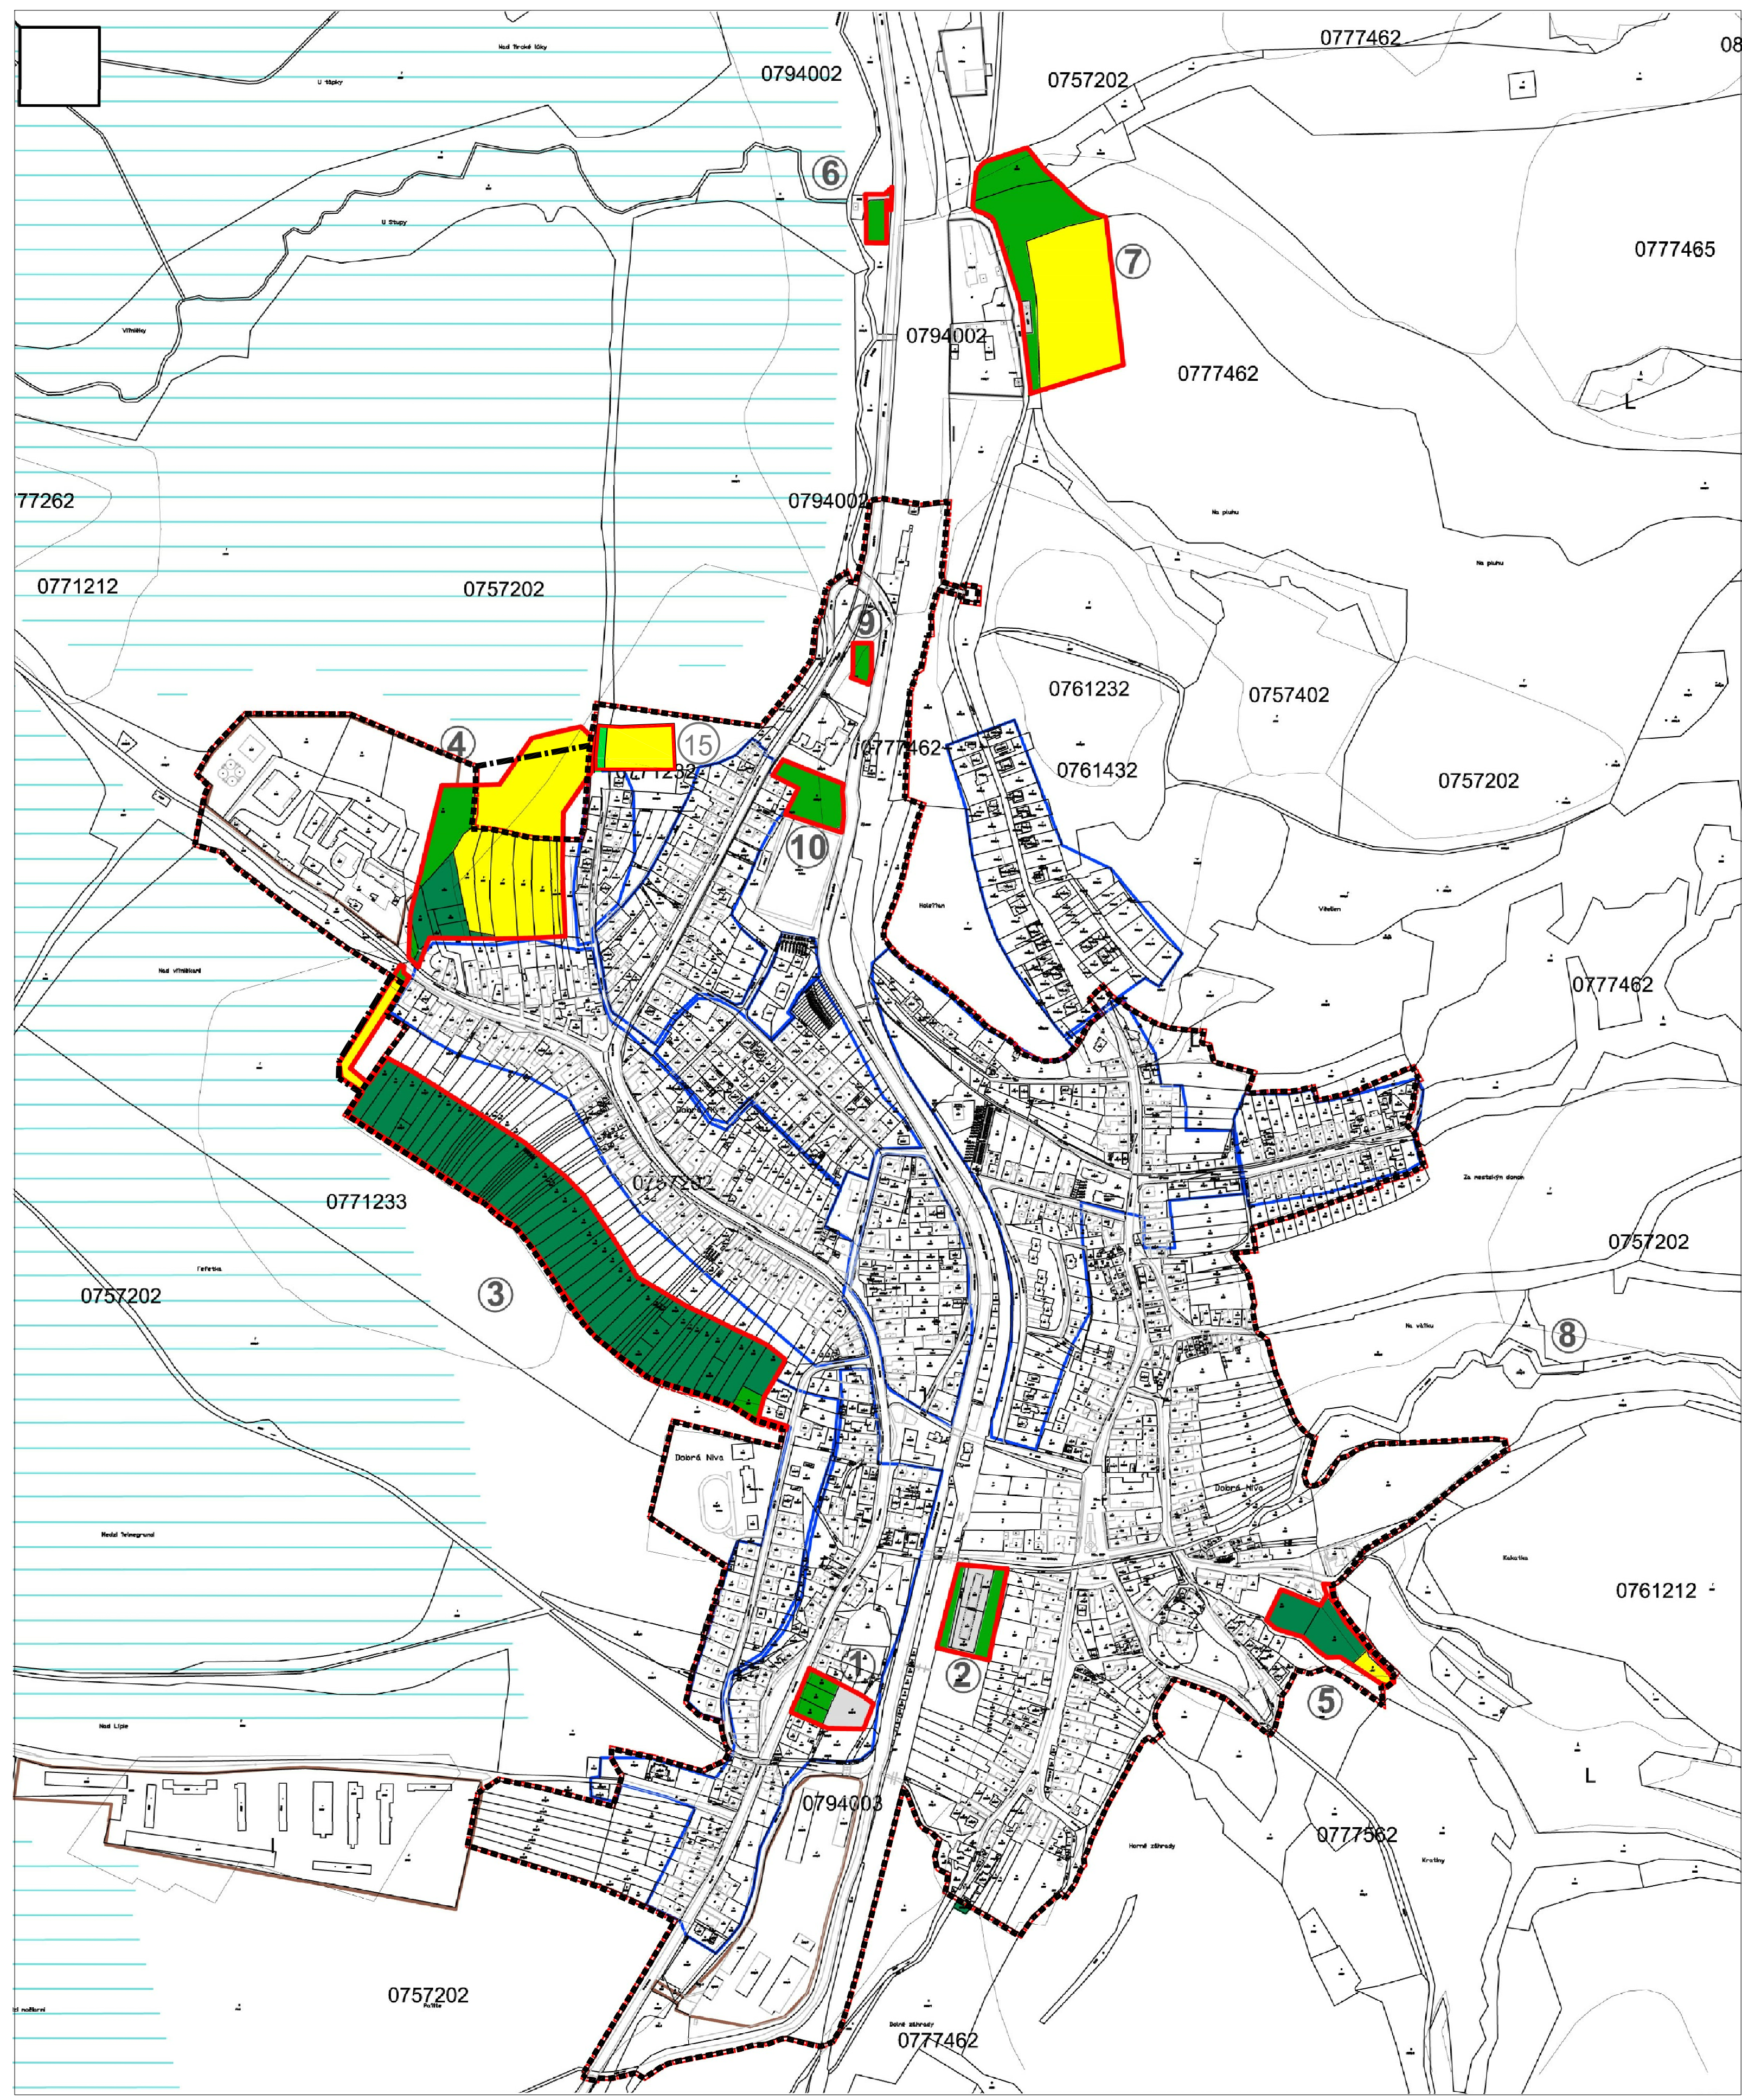
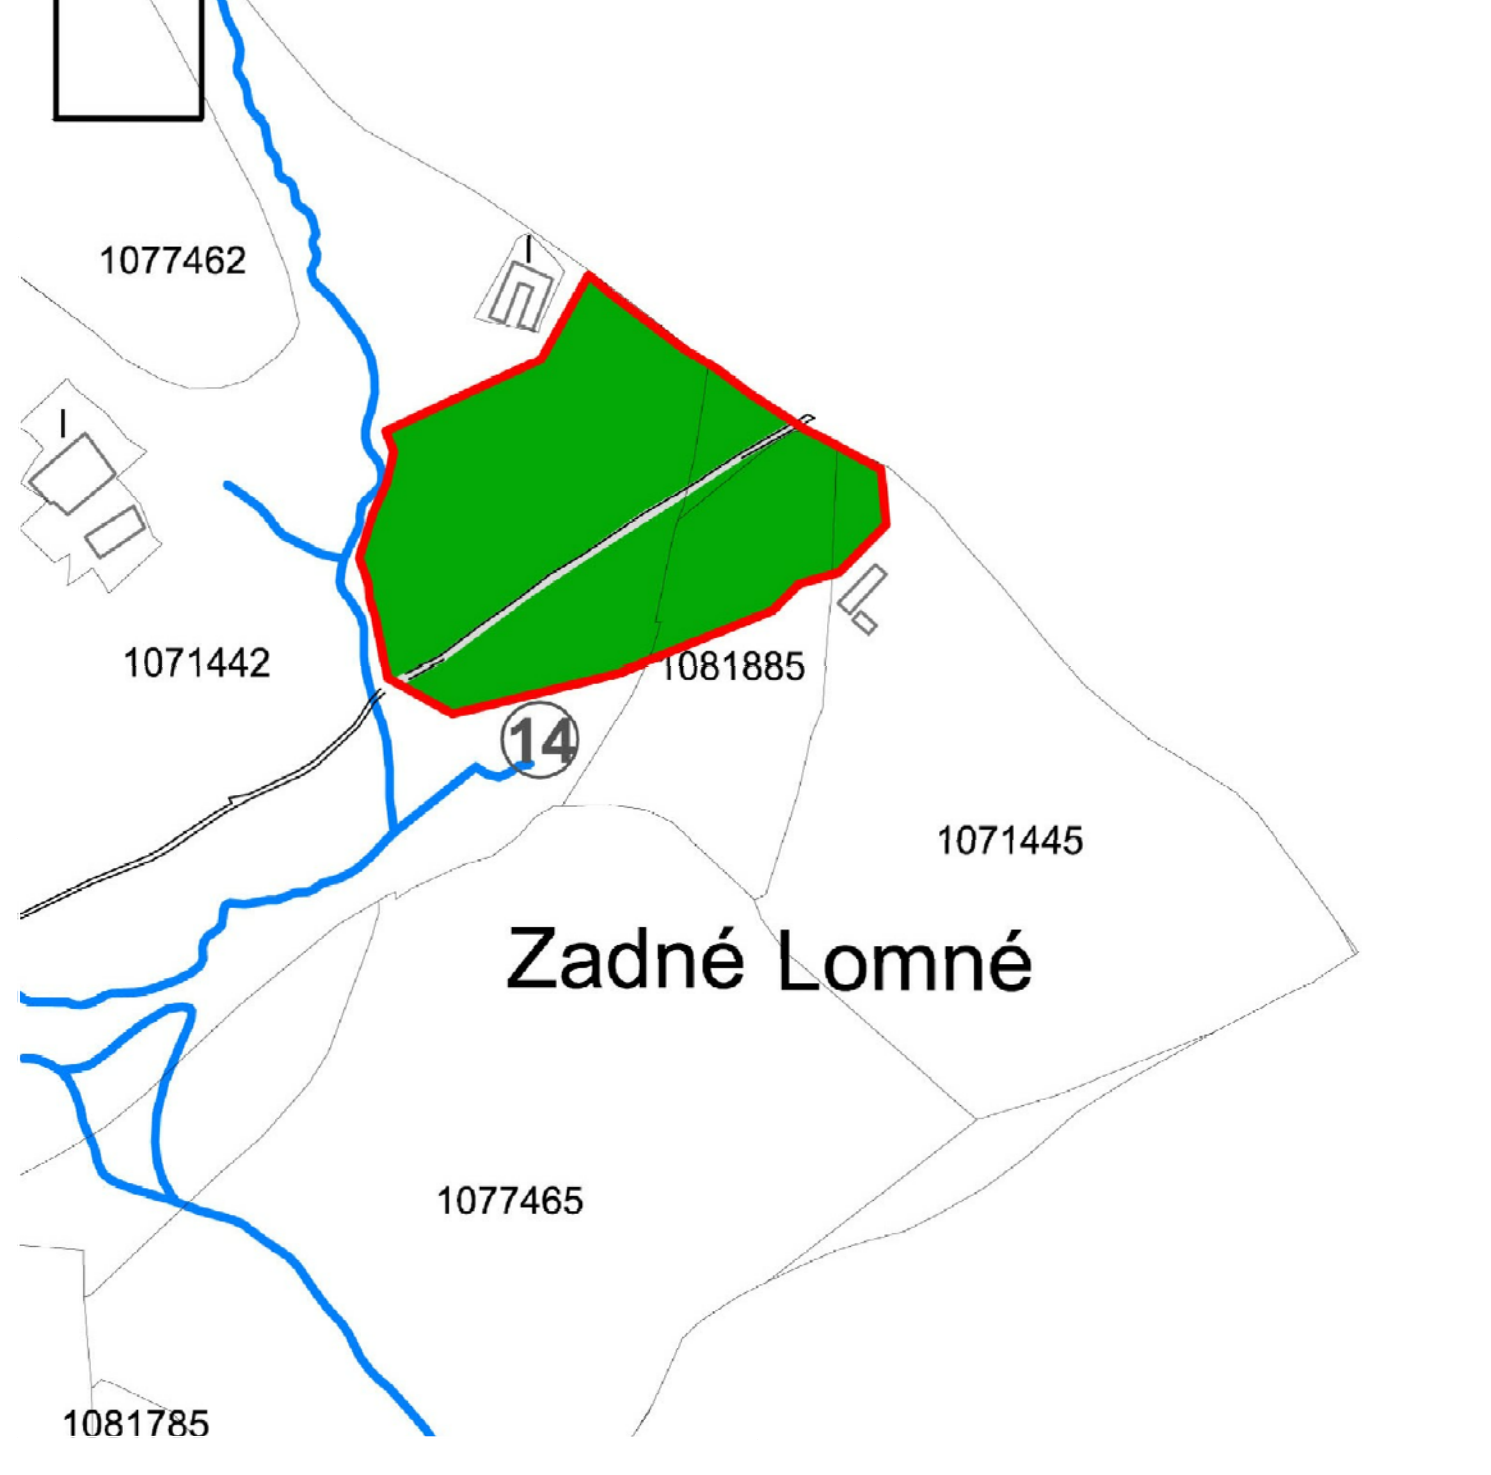
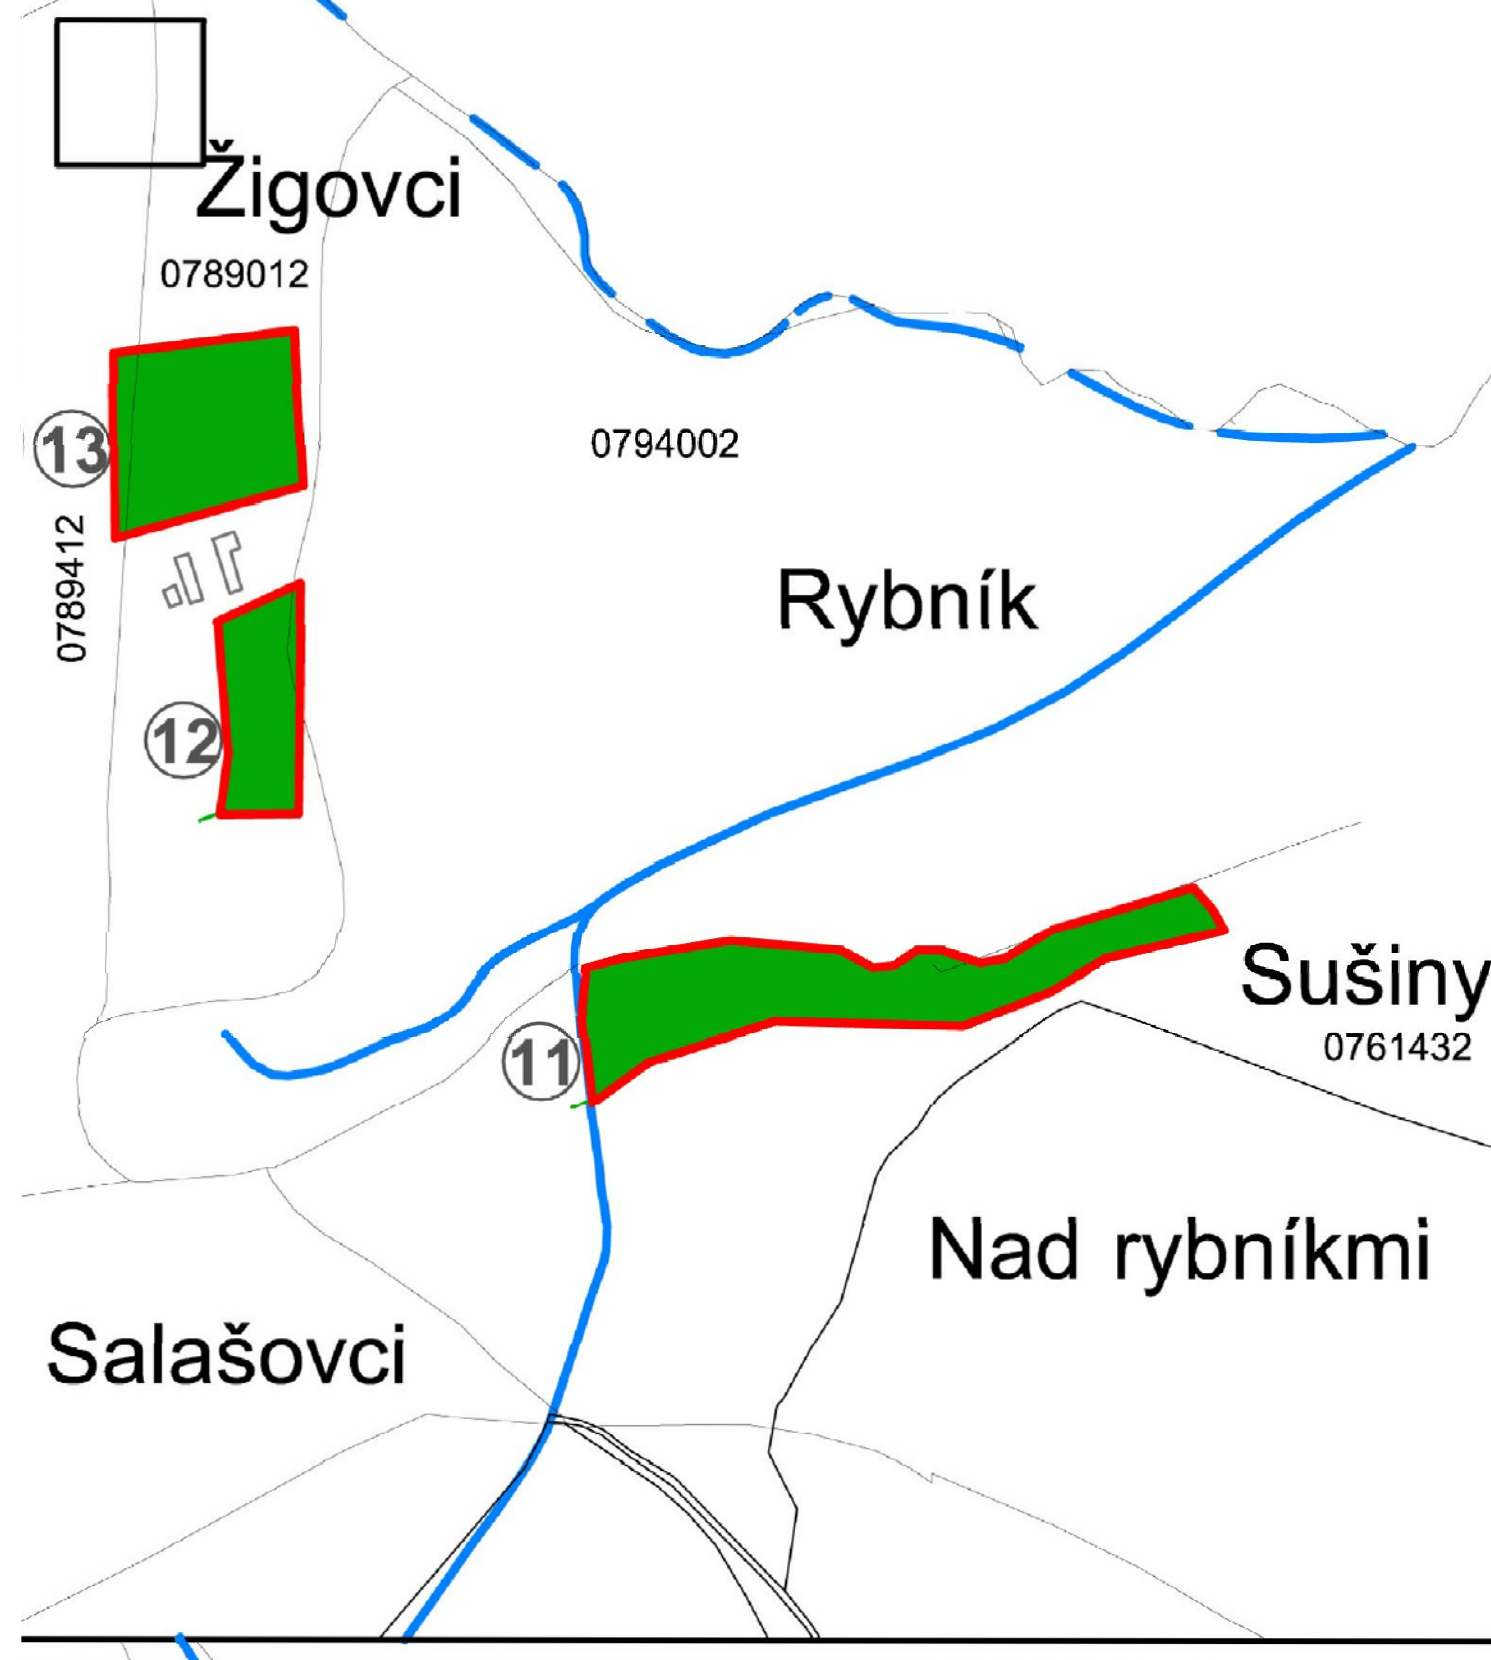


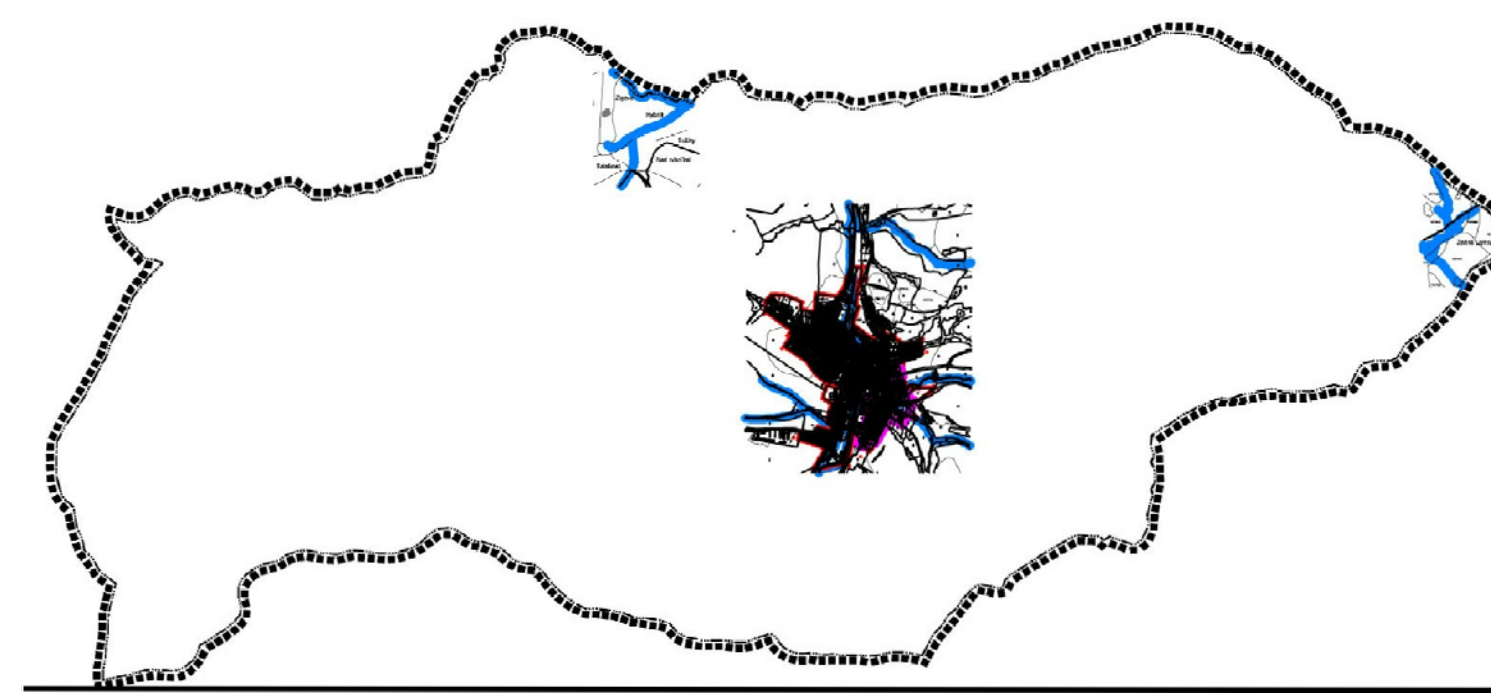

ÚZEMNÝ PLÁN OBCE DOBRÁ NIVA

V ZNENÍ ZMIEN A DOPLNKOV č.1

LEGENDA

- ZASTAVANÉ ÚZEMIE K 1.1.1990
- ORNÁ PŮDA
- TTP
- ZÁHRADY
- OSTATNÉ PLOCHY
- HRANICA LOKALITY
- ČÍSLO LOKALITY
- MELIOROVANÉ PLOCHY
- KÓD BPEJ
- HRANICA BPEJ

ZMENY A DOPLNKY č.1 LEGENDA

- HRANICA ROZVOJOVEJ LOKALITY URČENEJ NA VÝNATIE
- OZNAČENIE RIEŠENEJ LOKALITY URČENEJ NA VÝNATIE
- ORNÁ PŮDA
- TTP

ÚZEMNÝ PLÁN
obce Dobrá Niva
schválilo OcZ v Dobrej Nive
uzn. č.: 20/2016
zo dňa: 14.7.2016
Ing. Martin Krúdy, starosta

