


V ZNENÍ ZMIEN A DOPLNKOV č.1

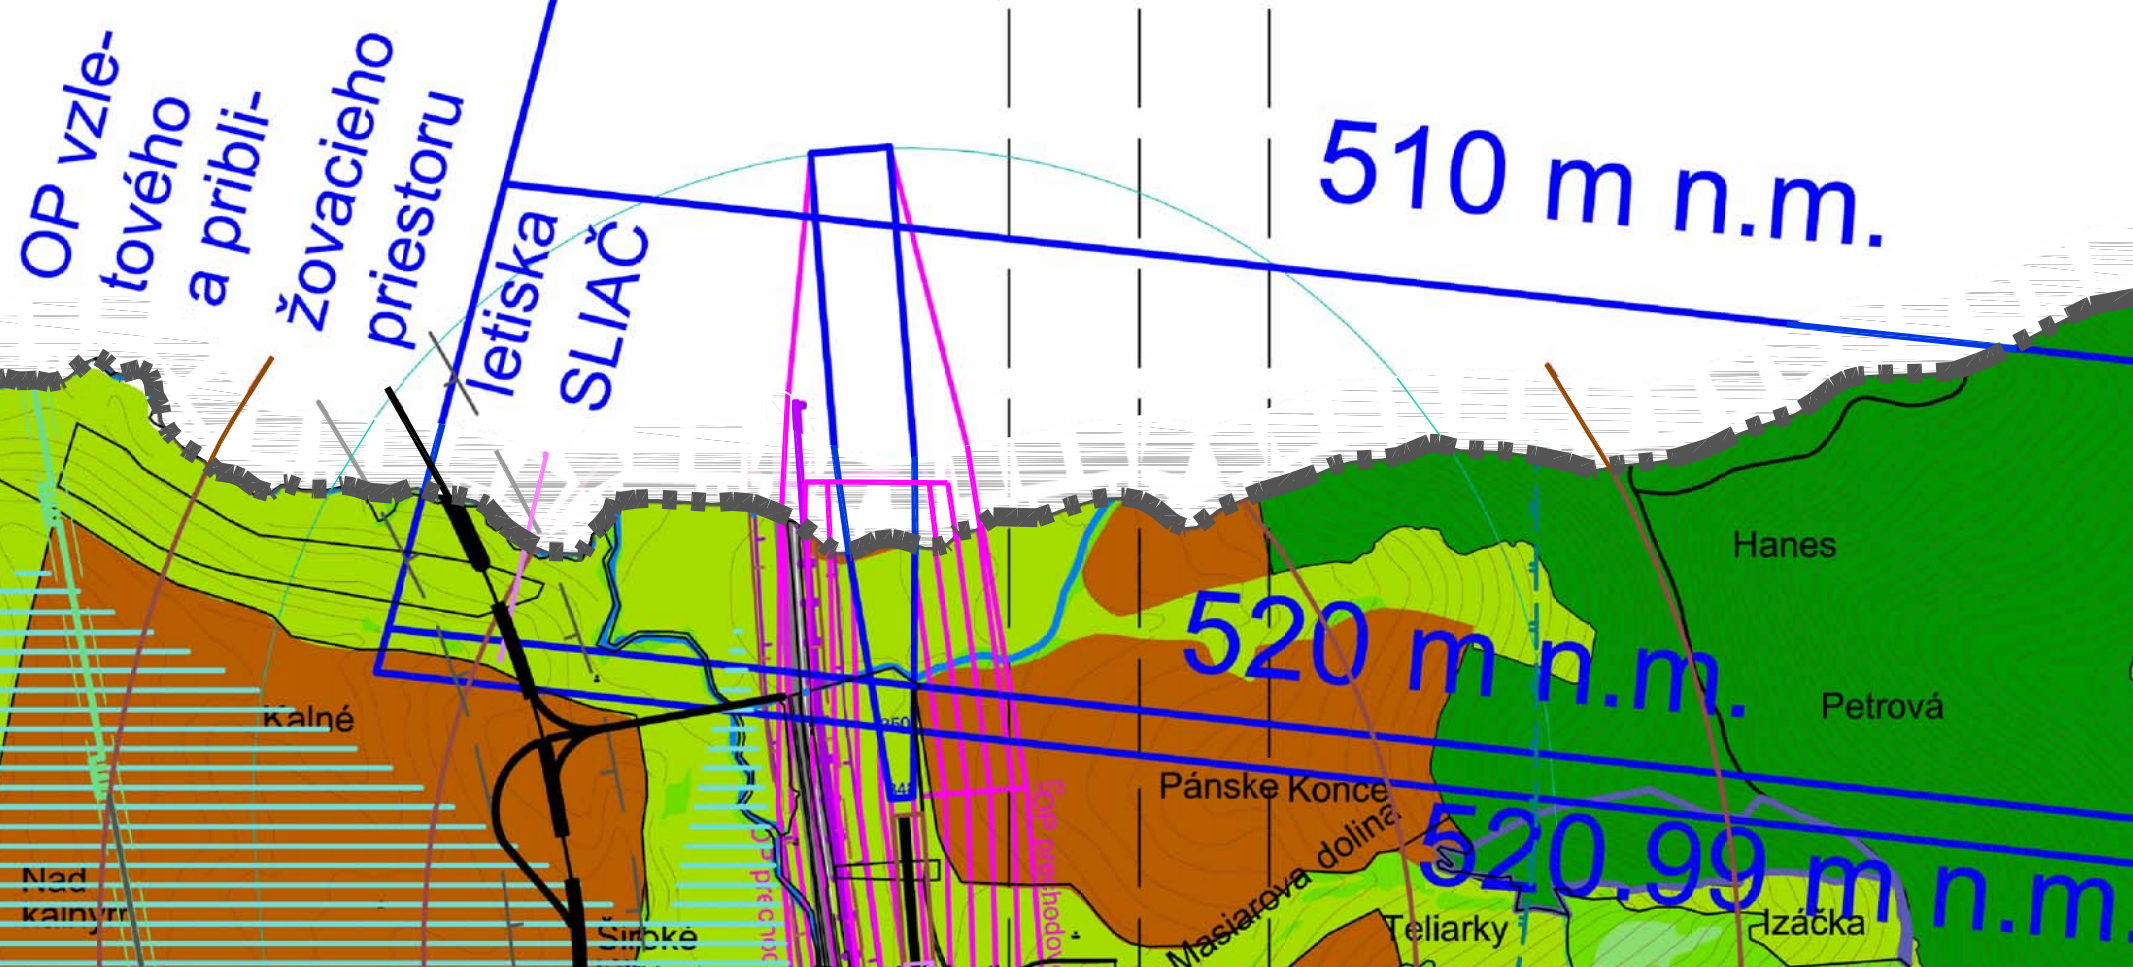

ÚZEMNÝ PLÁN
obce Dobrá Niva
schváleno OcZ v Dobré Nive
uzn. č.: 20/2016
zo dňa: 14.7.2016
Ing. Martin Krúdy, starosta