


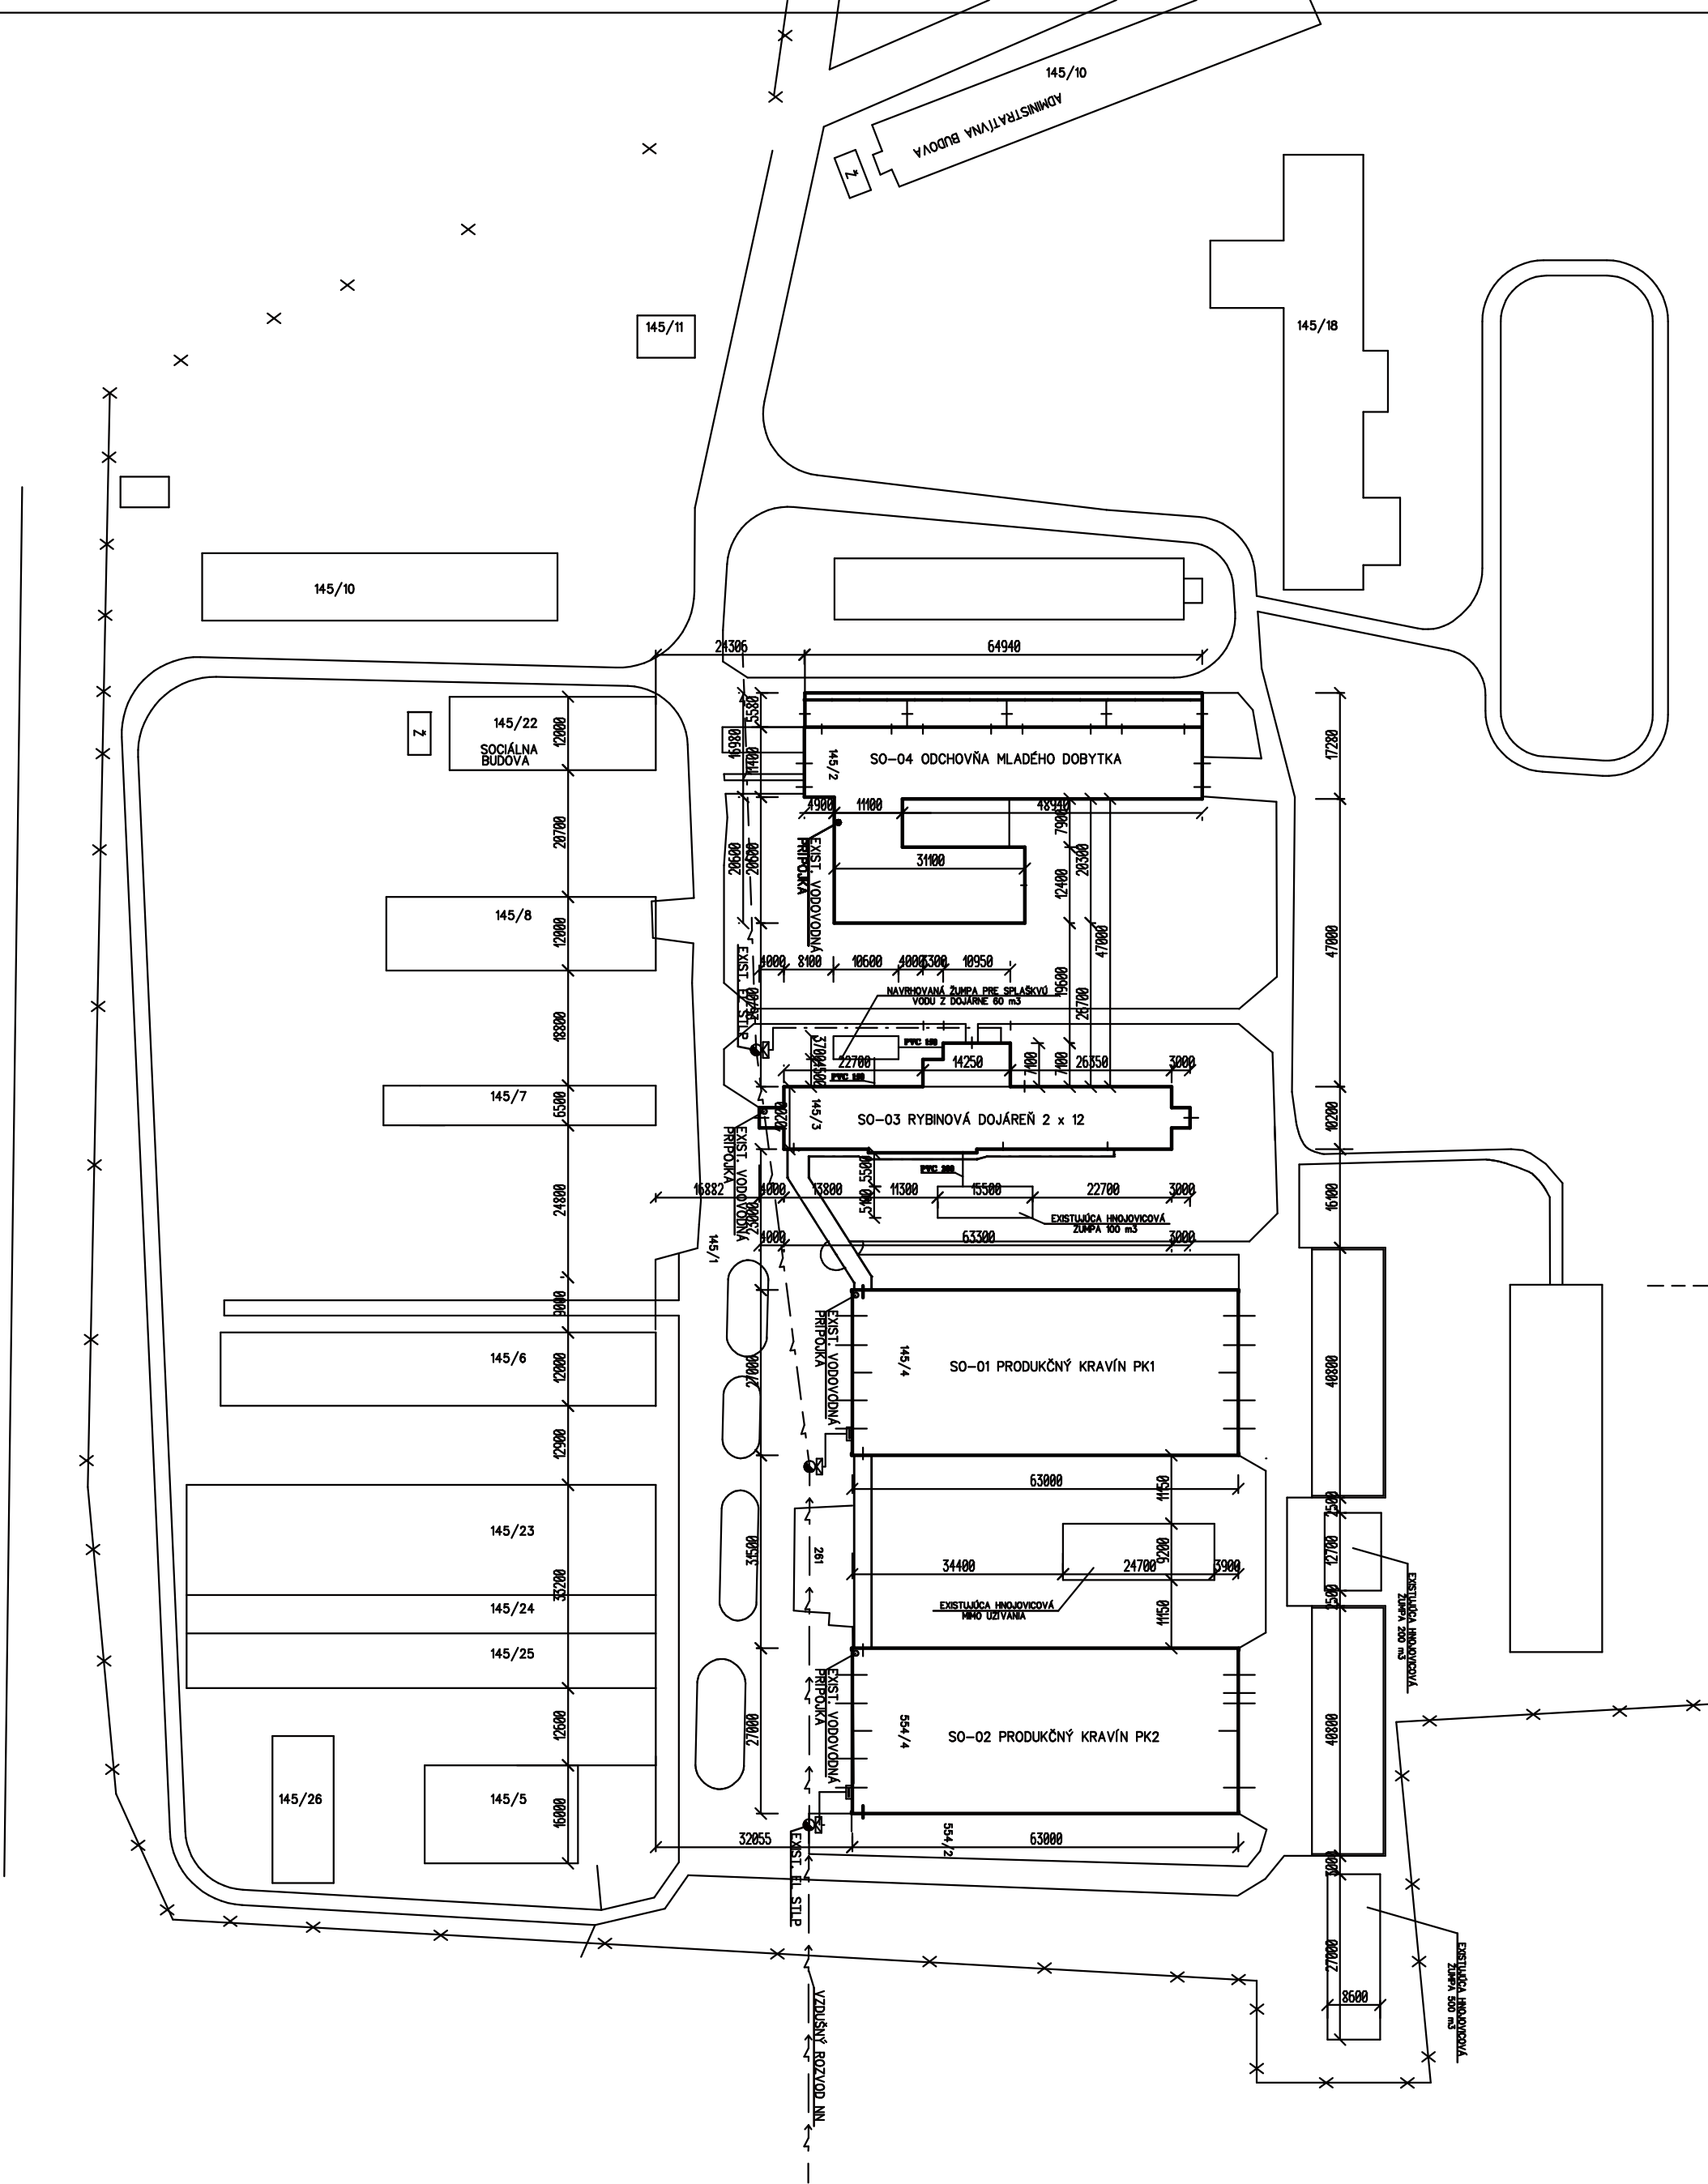

ZODP. PROJEKTANT	VYPRACOVAL	KRESLIL	ARTEL Ing. Kósa s. r. o. Projektová kancelária ul. K. Marxa 10 LEVICE	
	Ing. GABRIEL KÓSA	Ing. GABRIEL KÓSA		
INVESTOR	POLNOHOSPODÁRSKE DRUŽSTVO HOLICE			
KATASTRÁLNE ÚZEMIE	PÓŠFA			
NÁZOV STAVBY			DÁTUM	aug.2022
DIGITALIZÁCIA A AUTOMATIZÁCIA RIADENIA CHOVU HOVADZIEHO DOBYTKU NA FARME HD PÓŠFA NOVÝ STAV			FORMÁT	
			Č. ZÁK.	
OBSAH VÝKRESU			MIERKA	Č. VÝKRESU
KOORDINAČNÁ SITUÁCIA STAVBY			1:700	A-00