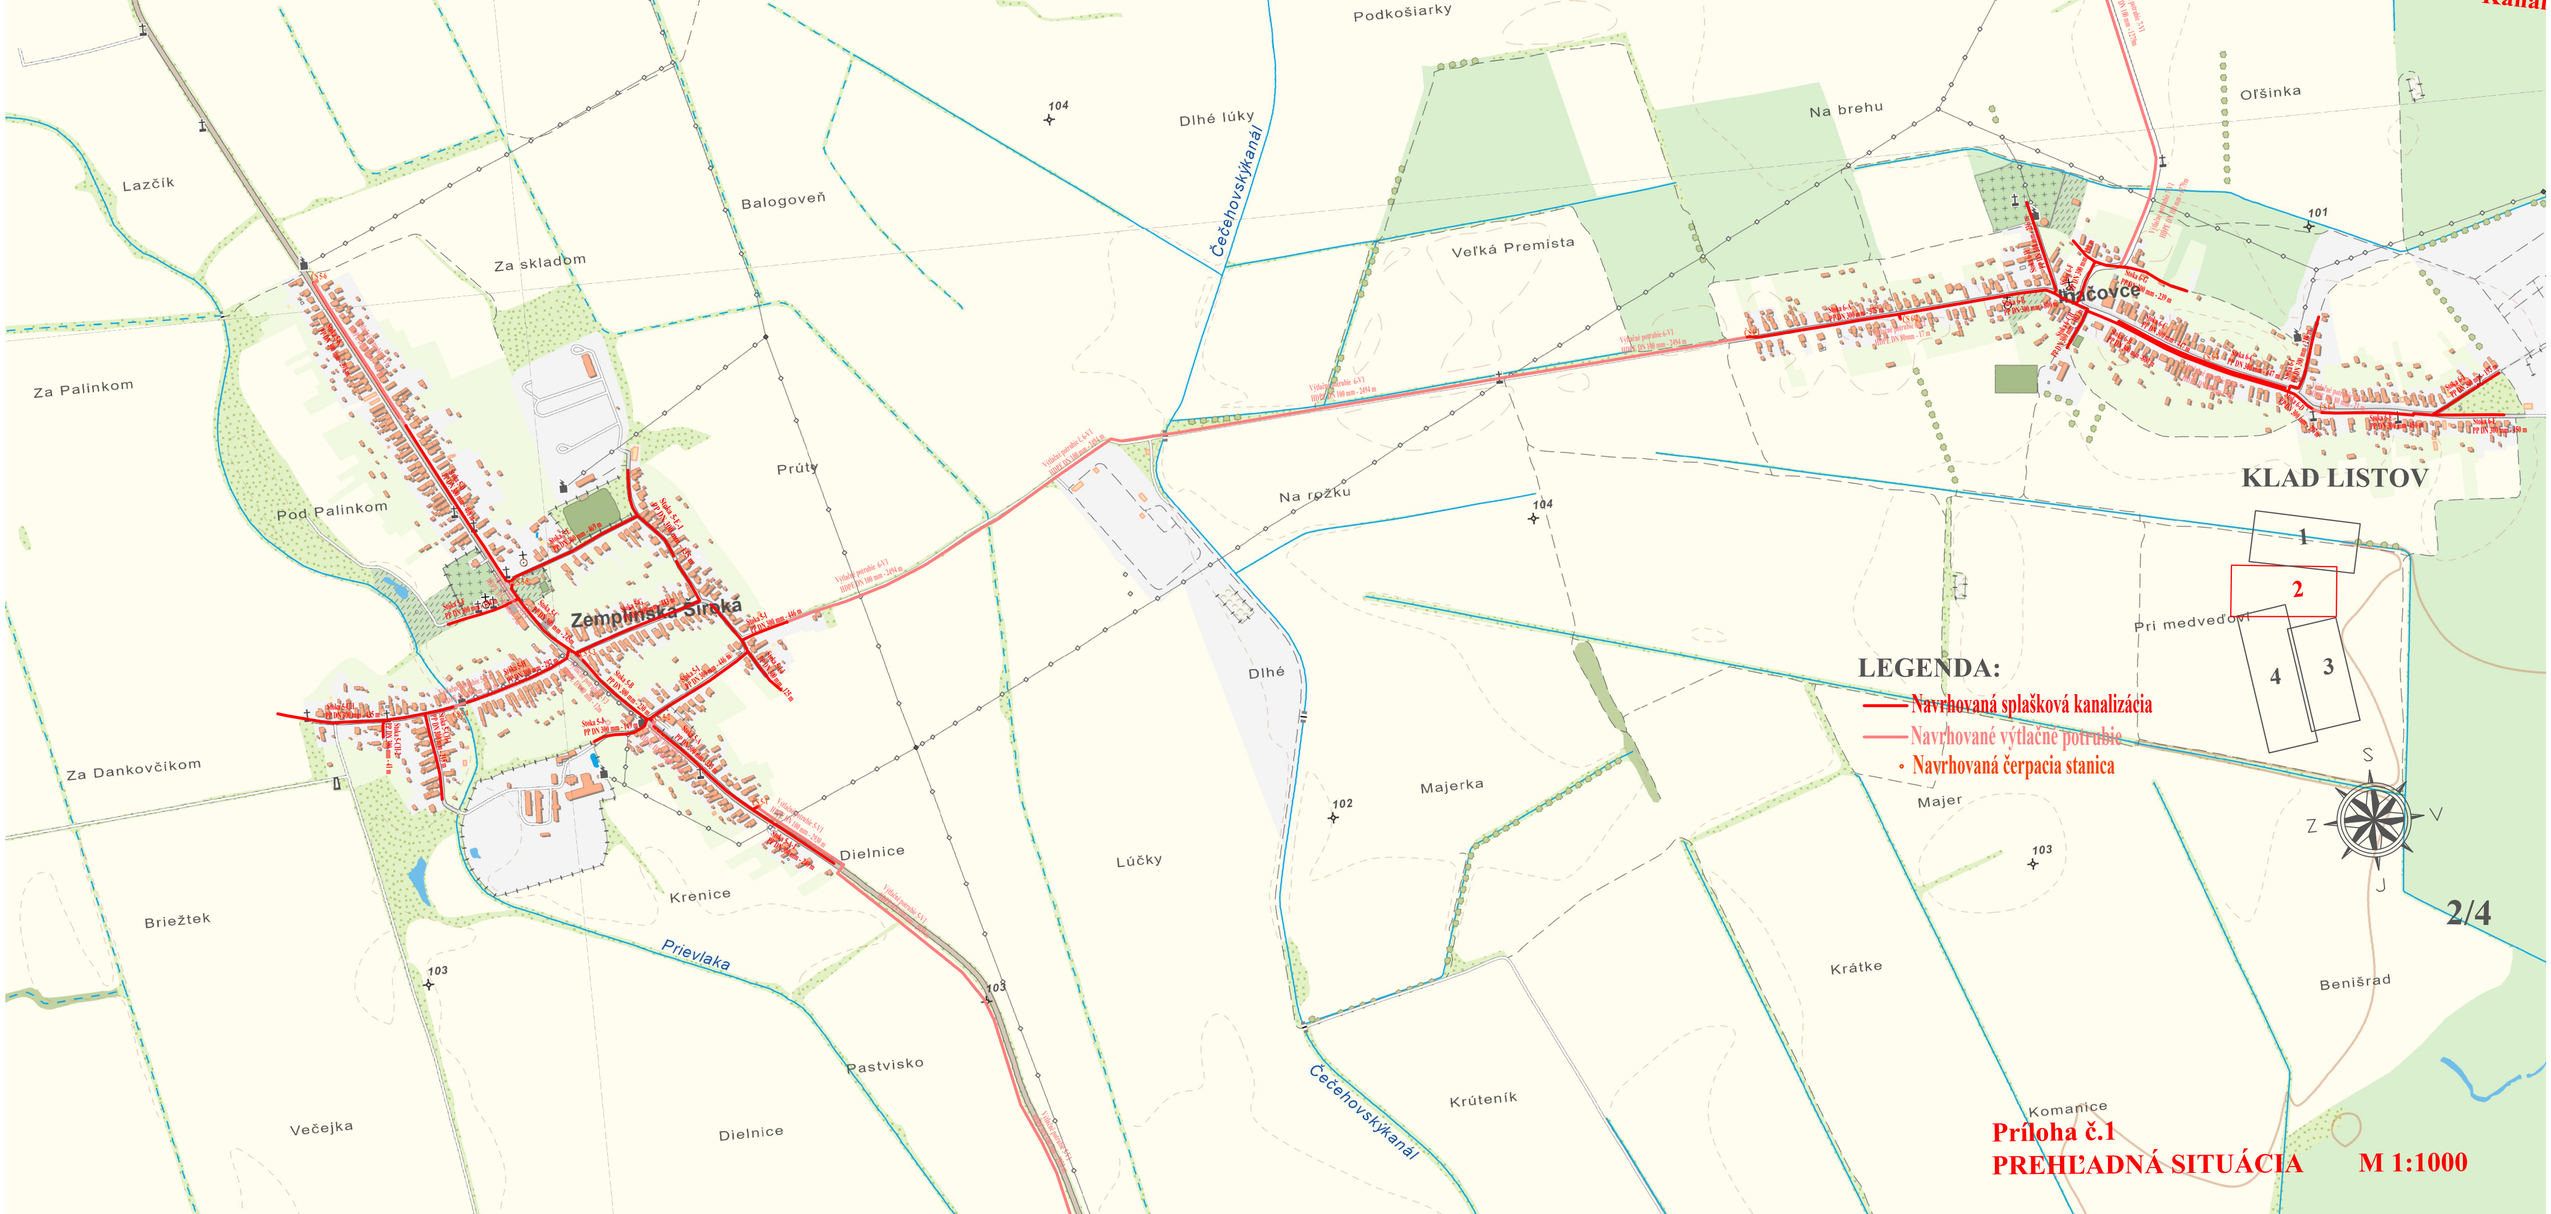
Podkošiarky
Dlhé lúky
Čečehovskýkanál
Na brehu
Oršinka
Lazčík
Balogoveň
Za skladom
Veľká Premista
Kračovce
Za Palinkom
Pod Palinkom
Prúty
Na rožku
KLAD LISTOV
Zemplínska Široká
Dlhé
Pri medveďovi
LEGENDA:
Navrhovaná splašková kanalizácia
Navrhované výtlačné potrubie
Navrhovaná čerpacia stanica
Majer
Majerka
Za Dankovčikom
Dielnice
Lúčky
Briežtek
Krenice
Prievlaka
Pastvisko
Krátke
Benišrad
Večejka
Krúteník
Komanice
S
Z
V
J
2/4
Príloha č.1
PREHĽADNÁ SITUÁCIA
M 1:1000