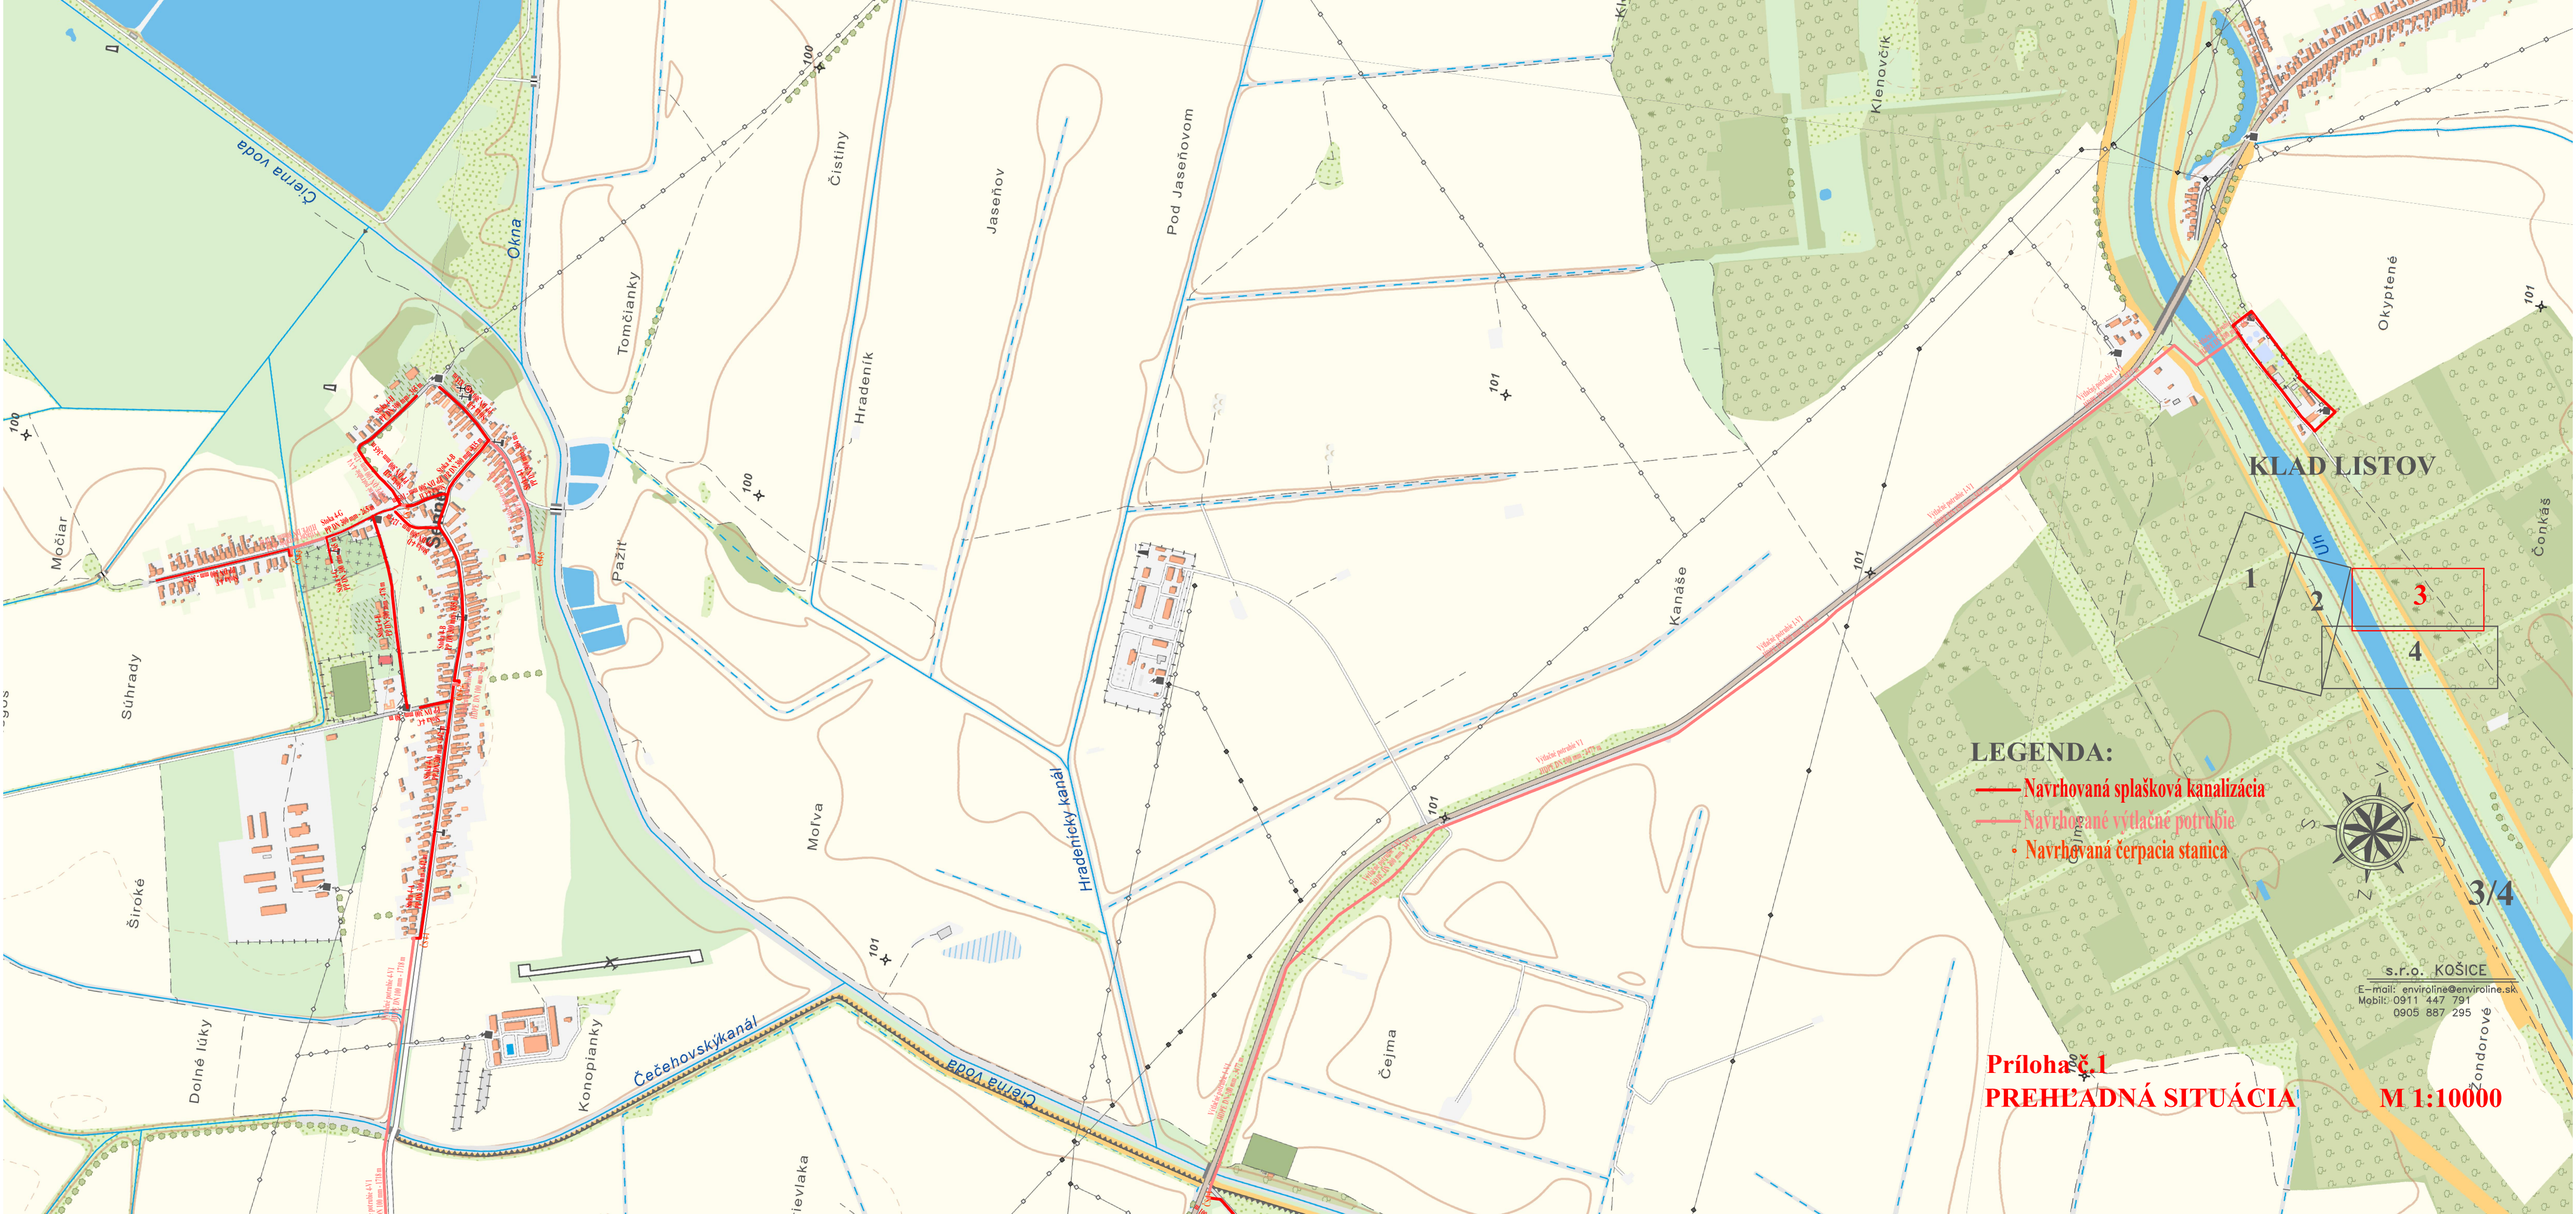
KLAD LISTOV
1
2
3
4
LEGENDA:
Navrhovaná splašková kanalizácia
Navrhované výtlačné potrubie
Navrhovaná čerpacia stanica
3/4
s.r.o. KOŠICE
E-mail: enviroline@enviroline.sk
Mobil: 0911 447 791
0905 887 295
Príloha č.1
PREHĽADNÁ SITUÁCIA
M 1:10000
Čierna voda
Okna
Tomčianky
Čistiny
Jaseňov
Pod Jaseňovom
Hradeník
Pažit
Močiar
Súhrady
Široké
Dolné lúky
Konopianky
Čečehovský kanál
Hradenícky kanál
Molva
Čejma
Kanáše
Klenovčík
Okyptené
Čonkáš
Žondorové
Uh
Šenkar
100
101