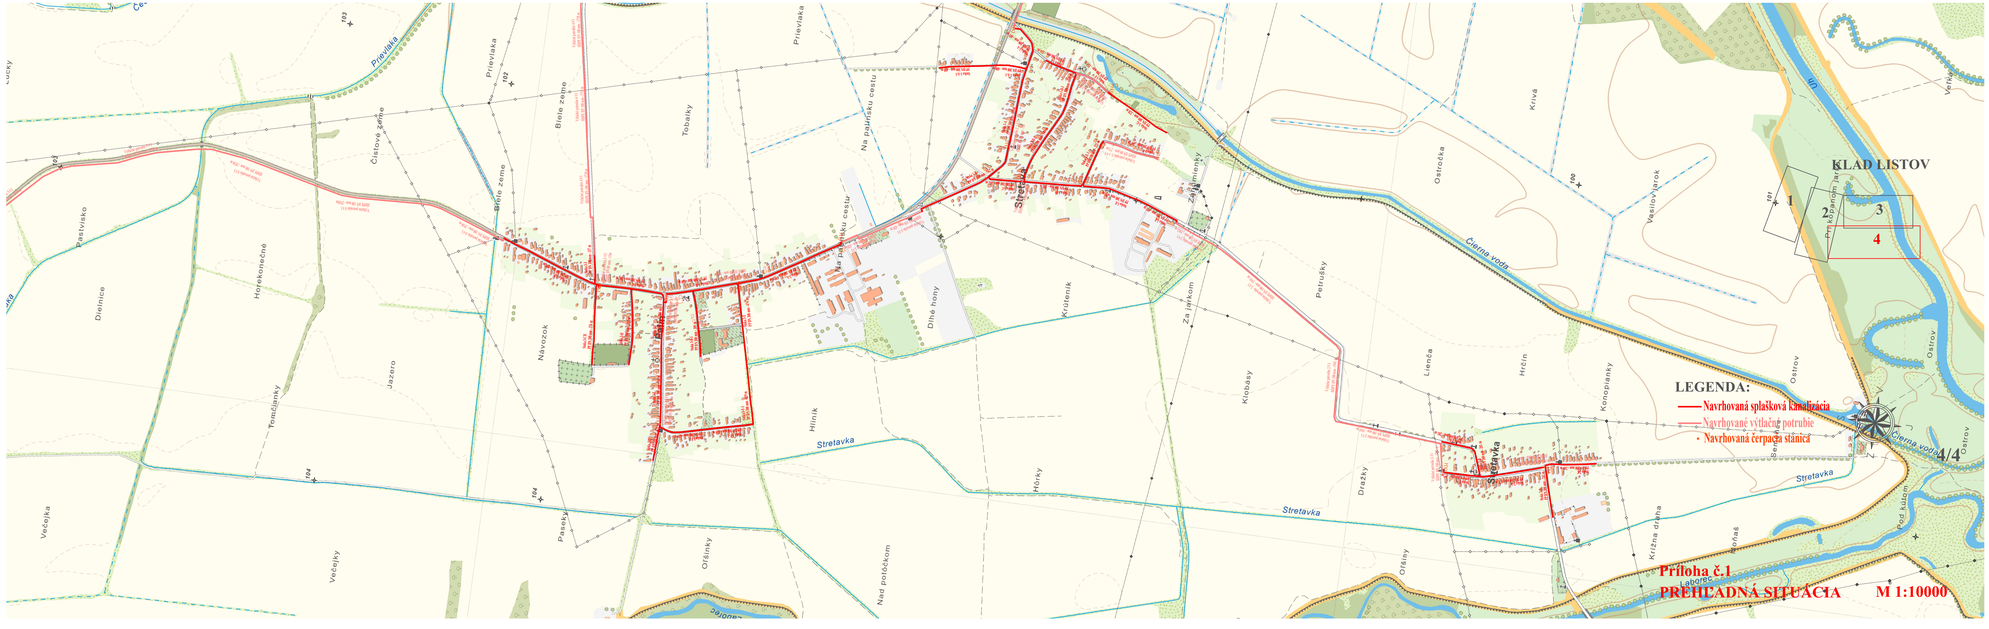

KLAD LISTOV
1
2
3
4
LEGENDA:
Navrhovaná splašková kanalizácia
Navrhované vŕtačné potrubie
Navrhovaná čerpacia stánica
4/4
Stretavka
Čierna voda
Príloha č.1
PREHĽADNÁ SITUÁCIA
M 1:10000