


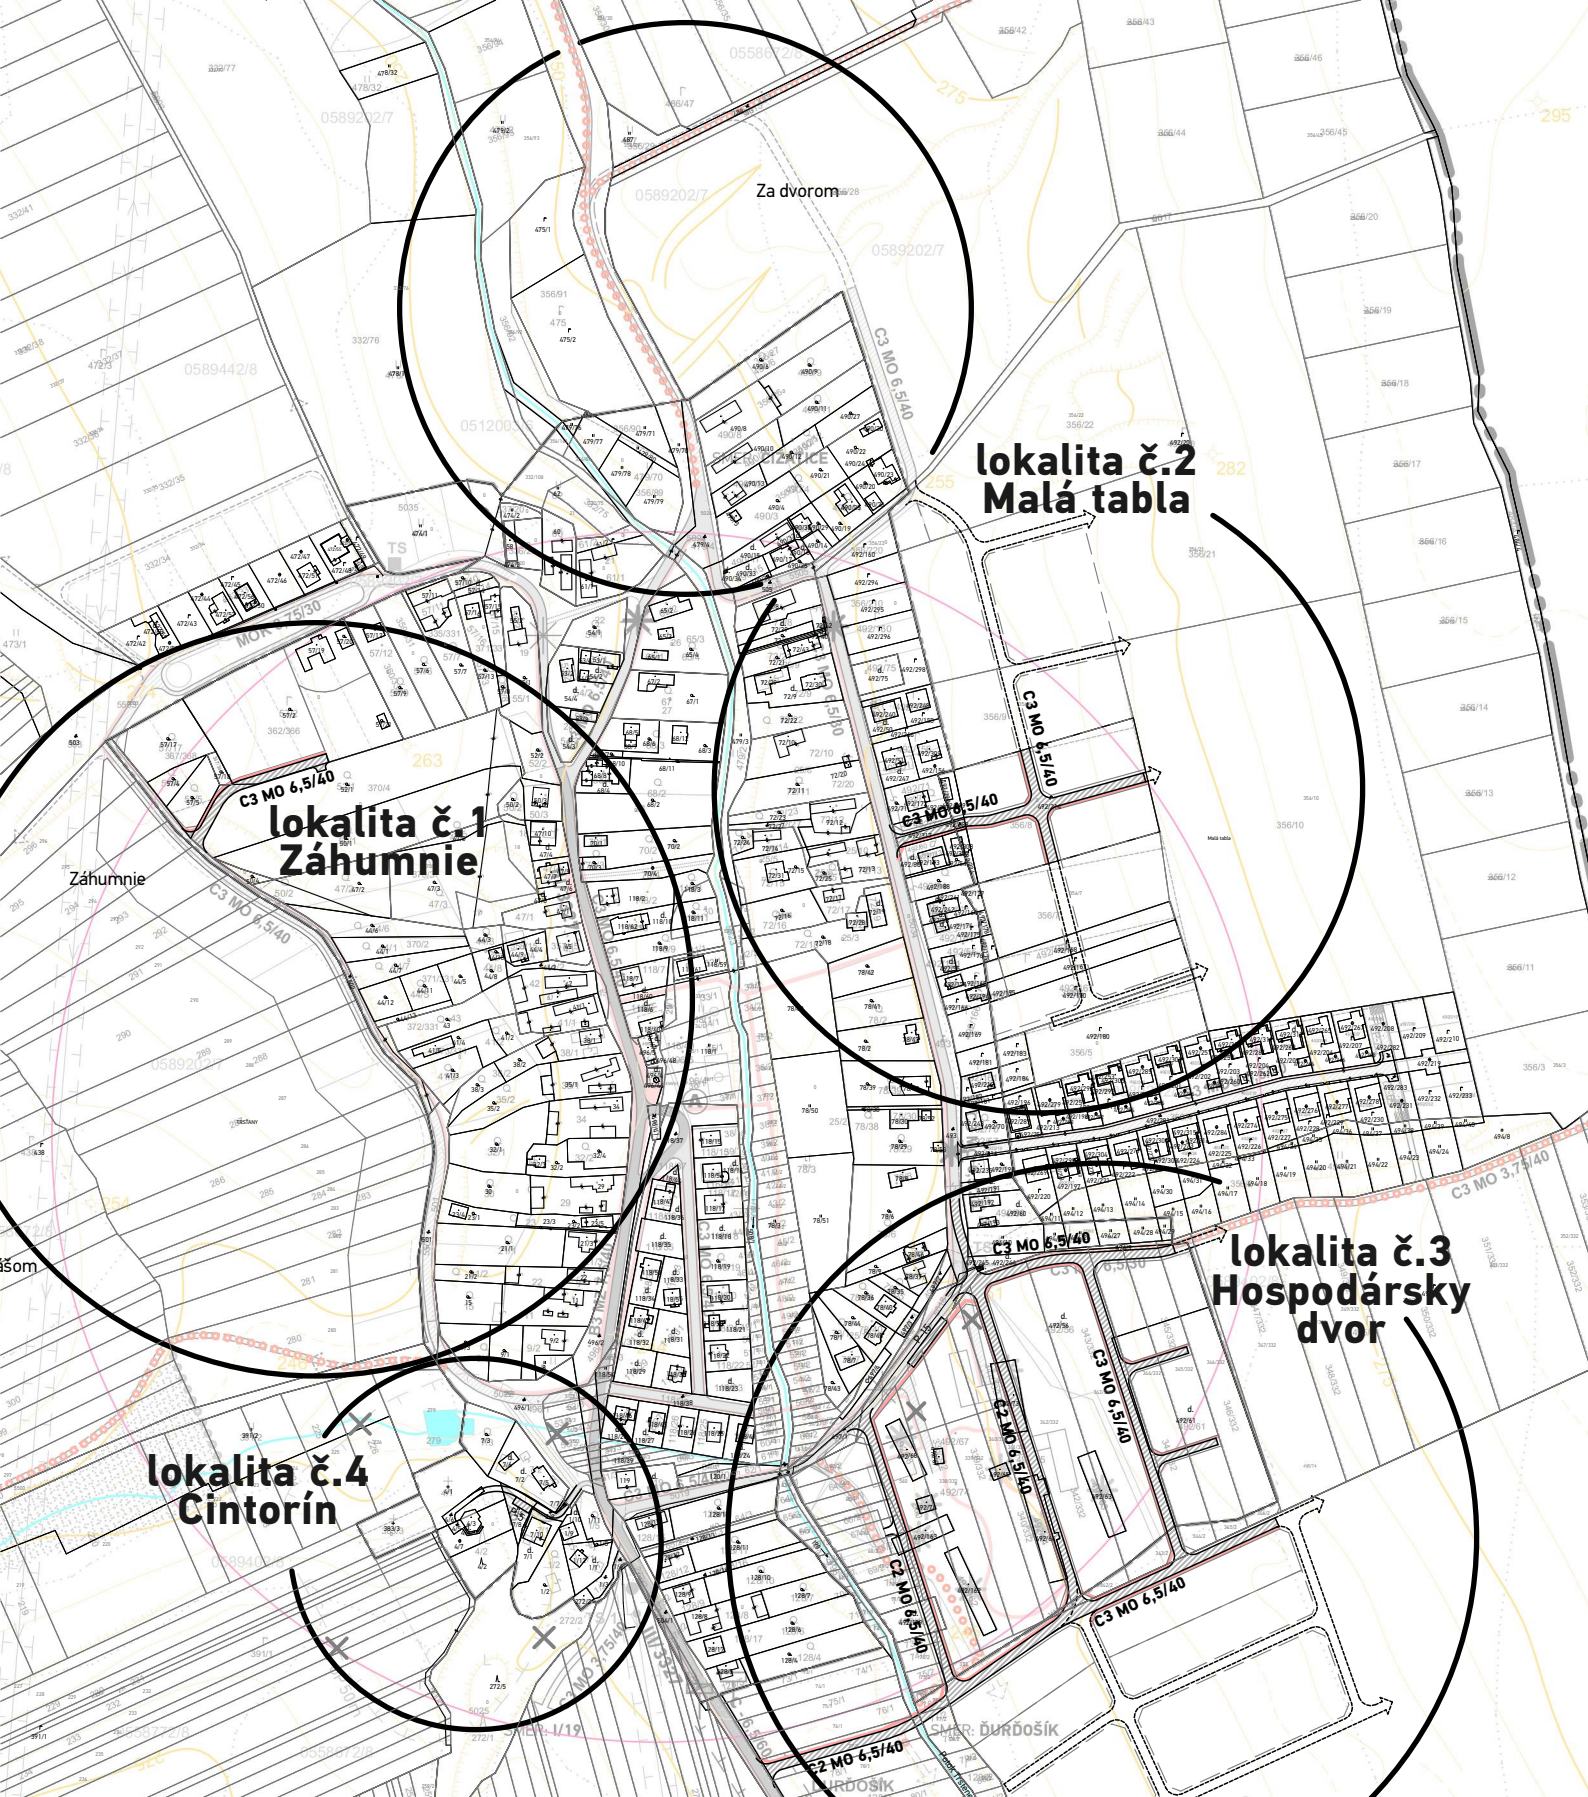

### LEGENDA

| STAV | NÁVRH | VÝHLED |
|------|-------|--------|
|      |       |        |
|      |       |        |
|      |       |        |
|      |       |        |

**OBSLUŽNÉ A PRÍSTUPOVÉ KOMUNIKÁCIE, UKLUDNENÉ AUTOMOBILOVÉ KOMUNIKÁCIE, PARKOVACIE, MANIPULAČNÉ PLOCHY**

**OBSLUŽNÉ A PRÍSTUPOVÉ KOMUNIKÁCIE, UKLUDNENÉ AUTOMOBILOVÉ KOMUNIKÁCIE, PARKOVACIE, MANIPULAČNÉ PLOCHY NA ZRUŠENIE**

**PEŠIE CHODNÍKY, CYKLISTICKÉ KOMUNIKÁCIE A VEREJNÉ PRIESTRANSTVÁ**

**ÚPN-O ĎURDOŠÍK, ČAKANOVCE, TRSTĀNY - Zmeny a doplnky 03 v k.ú obce Trstany**

SCHVALOVACÍ ORGÁN: **OBCENÉ ZASTUPITELSTVO TRSTĀNY** ING. RUDOLF PUPALA  
ČÍSLO UZNESENIA SCHVAĽUJÚCEHO ÚPN-O - ZaD 03:  
DÁTUM SCHVAĽENIA: STAROSTA OBCE TRSTĀNY

PEČIATKA

**atrium**  
ARCHITEKTI

Architektonické štúdio Atrium, s.r.o.  
Mlynská 27, 040 01 Košice  
T: +421 55 6231 587  
architekti@atriumstudio.sk  
www.atriumstudio.sk

NAZOV VÝKRESU: **Výkres verejného dopravného vybavenia**

Č. LOK./NÁZOV PRE ZaD:

- lokalita č.1 "Záhumnie"
- lokalita č.2 "Malá tabla"
- lokalita č.3 "Hospodársky dvor"
- lokalita č.4 "Cintorín"

1 : 5 000

DÁTUM: 07/2023

Číslo výkresu:

**6**