


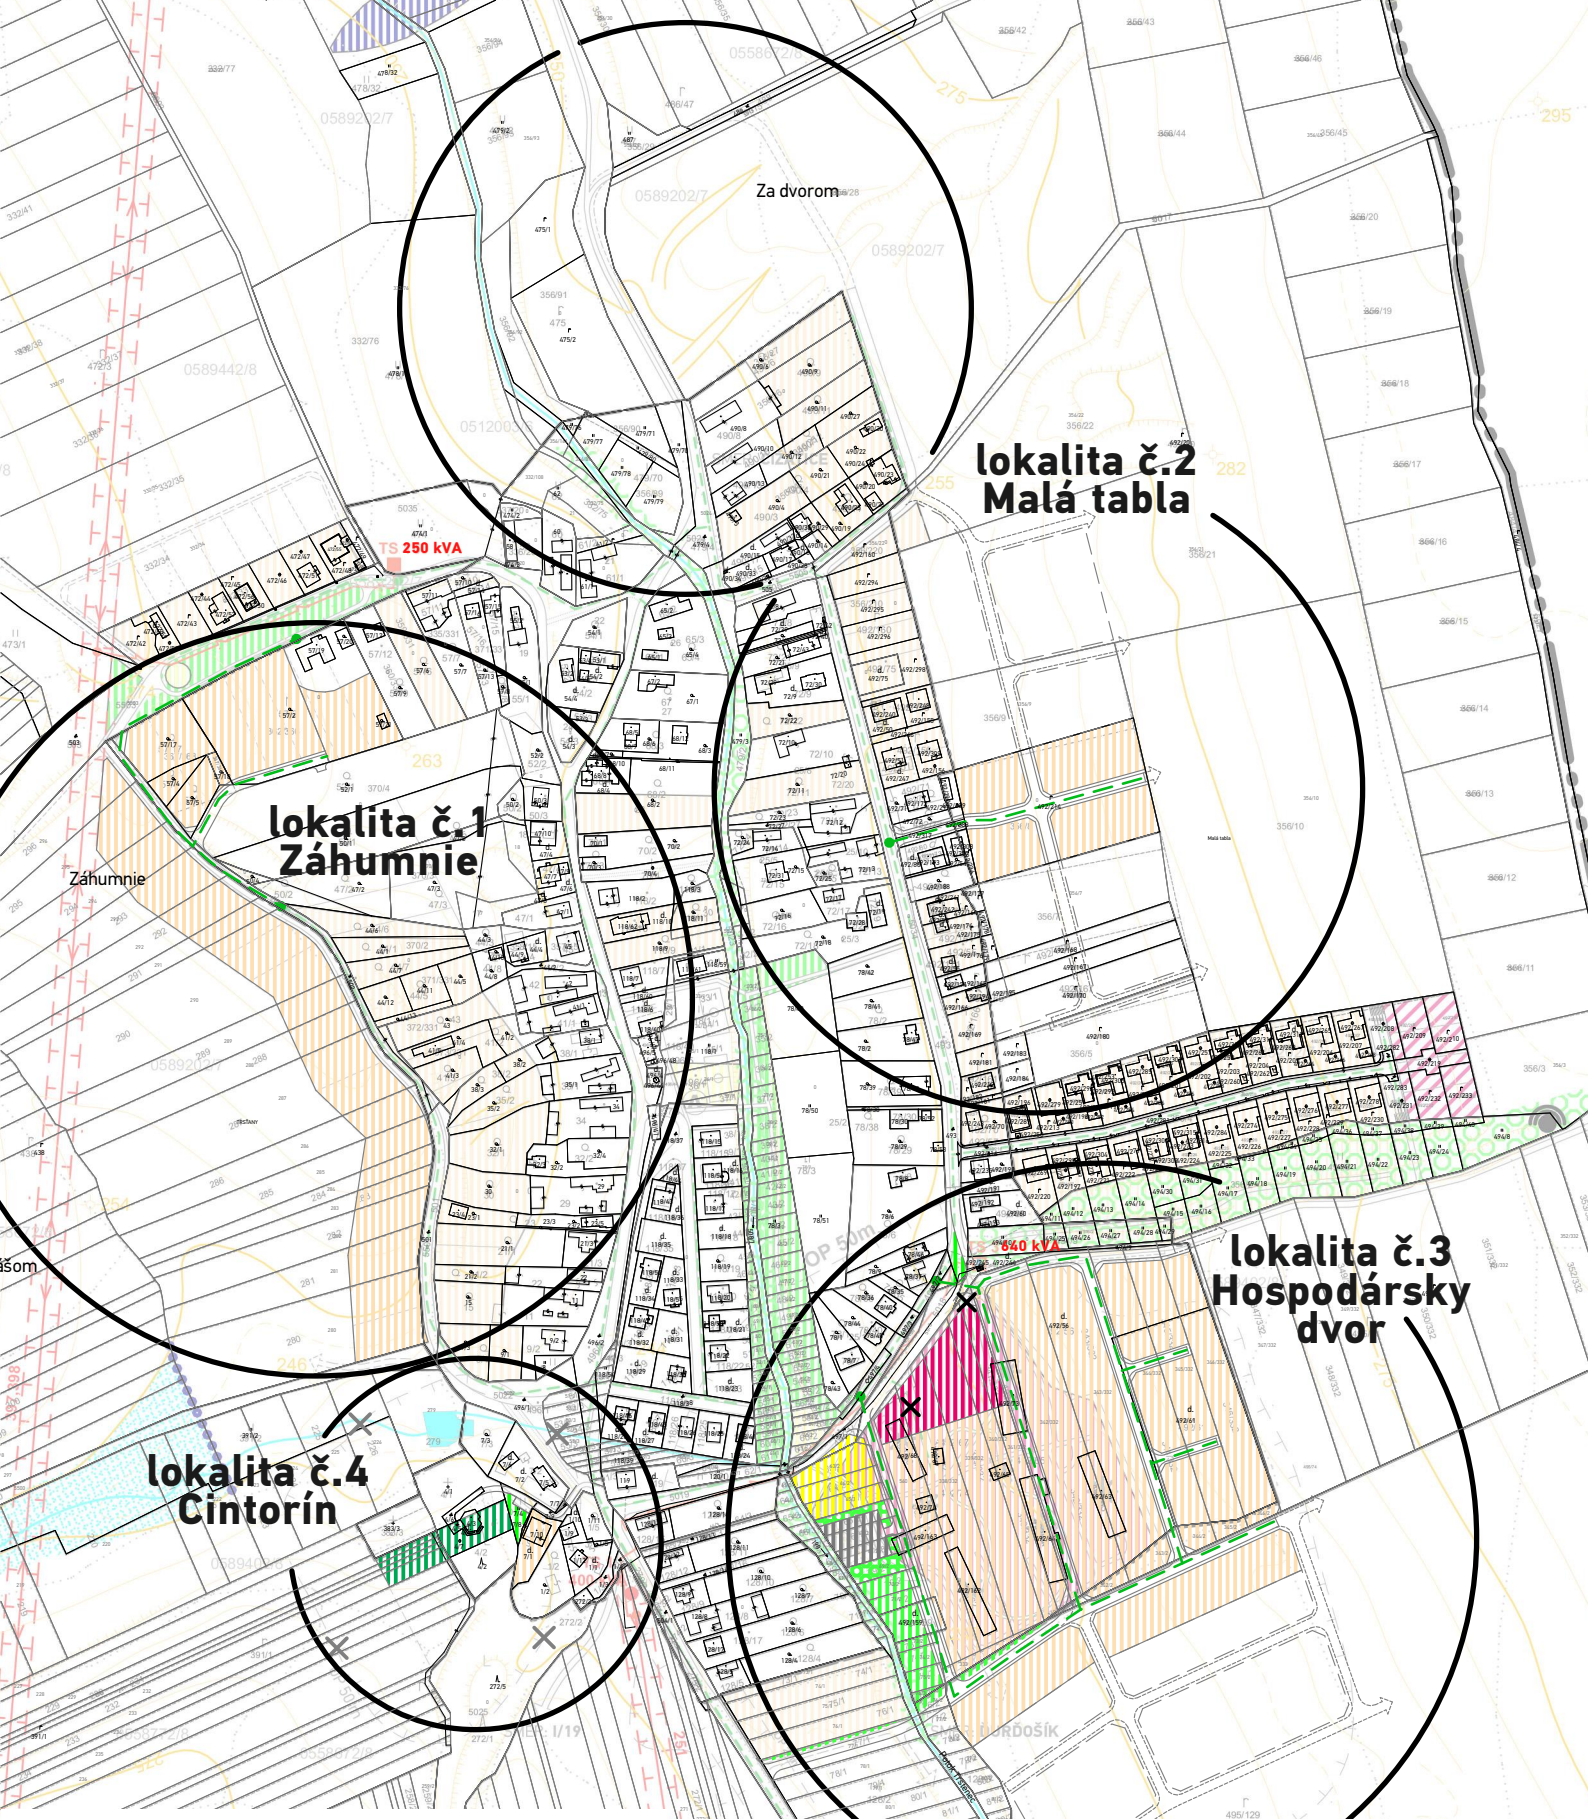

LEGENDA

STAV	NÁVRH	VÝHLAD

STL PLYNOVOD

STL PLYNOVOD NA ZRUŠENIE

ROZŠÍRENIE KAPACITY TRAFOSTANICE

ÚPN-O ĎURĎOŠÍK, ČAKANOVCE, TRSTĀNY - Zmeny a doplnky 03 v k.ú obce Trstāny



SCHVALOVACÍ ORGÁN: OBCENÉ ZASTUPITELSTVO TRSTĀNY ING. RUDOLF PUPALA
ČÍSLO UZNESENIA SCHVALUJÚCEHO ÚPN-O - Za d 03:
DÁTUM SCHVĀLENIA: STAROSTA OBCE TRSTĀNY

PEČIATKA



Architektonické štúdio Atrium, s.r.o.
Mlynská 27, 040 01 Košice
T: +421 55 6231 587
architekti@atriumstudio.sk
www.atriumstudio.sk

NÁZOV VÝKRESU: Výkres verejného technického vybavenia: zásobovanie elektrickou energiou a plynom, telekomunikácie


Č. LOK./NÁZOV PRE ZA D:

- lokalita č.1 "Záhumnie"
- lokalita č.2 "Malá tabla"
- lokalita č.3 "Hospodársky dvor"
- lokalita č.4 "Cintorín"

1 : 5 0 0 0

DÁTUM: 07/2023

Číslo výkresu:

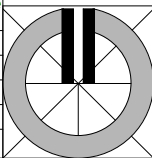

5b

SCHVALOVACIA DOLOŽKA