



PEČIATKA

LEGENDA

STAV	NÁVRH	VÝHLAD

HRANICA ZASTAVANÉHO ÚZEMIA K 1.1.1990
HRANICA NAVRHOVANEJ ZASTAVANOSTI ÚZEMIA
PODĽA § 139 STAVEBNÉHO ZÁKONA

HRANICE PRIESKUMNÝCH ÚZEMÍ

OCHRANNÉ PÁSMO
LETECKÉHO POZEMNÉHO ZARIADENIA
OKRSKOVÝ PREHLADOVÝ RÁDIOLOKÁTOR SRE

HRANICA OCHRANNÝCH PÁSIEM NA ZRUŠENIE

CYKLOCHODNÍK

PLOCHY POZEMKOV
RODINNÝCH DOMOV A ICH ZÁHRAD


PLOCHY POZEMKOV
OBČIANSKEHO VYBAVENIA

PLOCHY POZEMKOV
ŠPORTU A REKREÁCIE

VEREJNÁ ZELEŇ

CINTORÍN

PLOCHA ZBERNÉHO DVORA
A KOMPOSTOVISKA

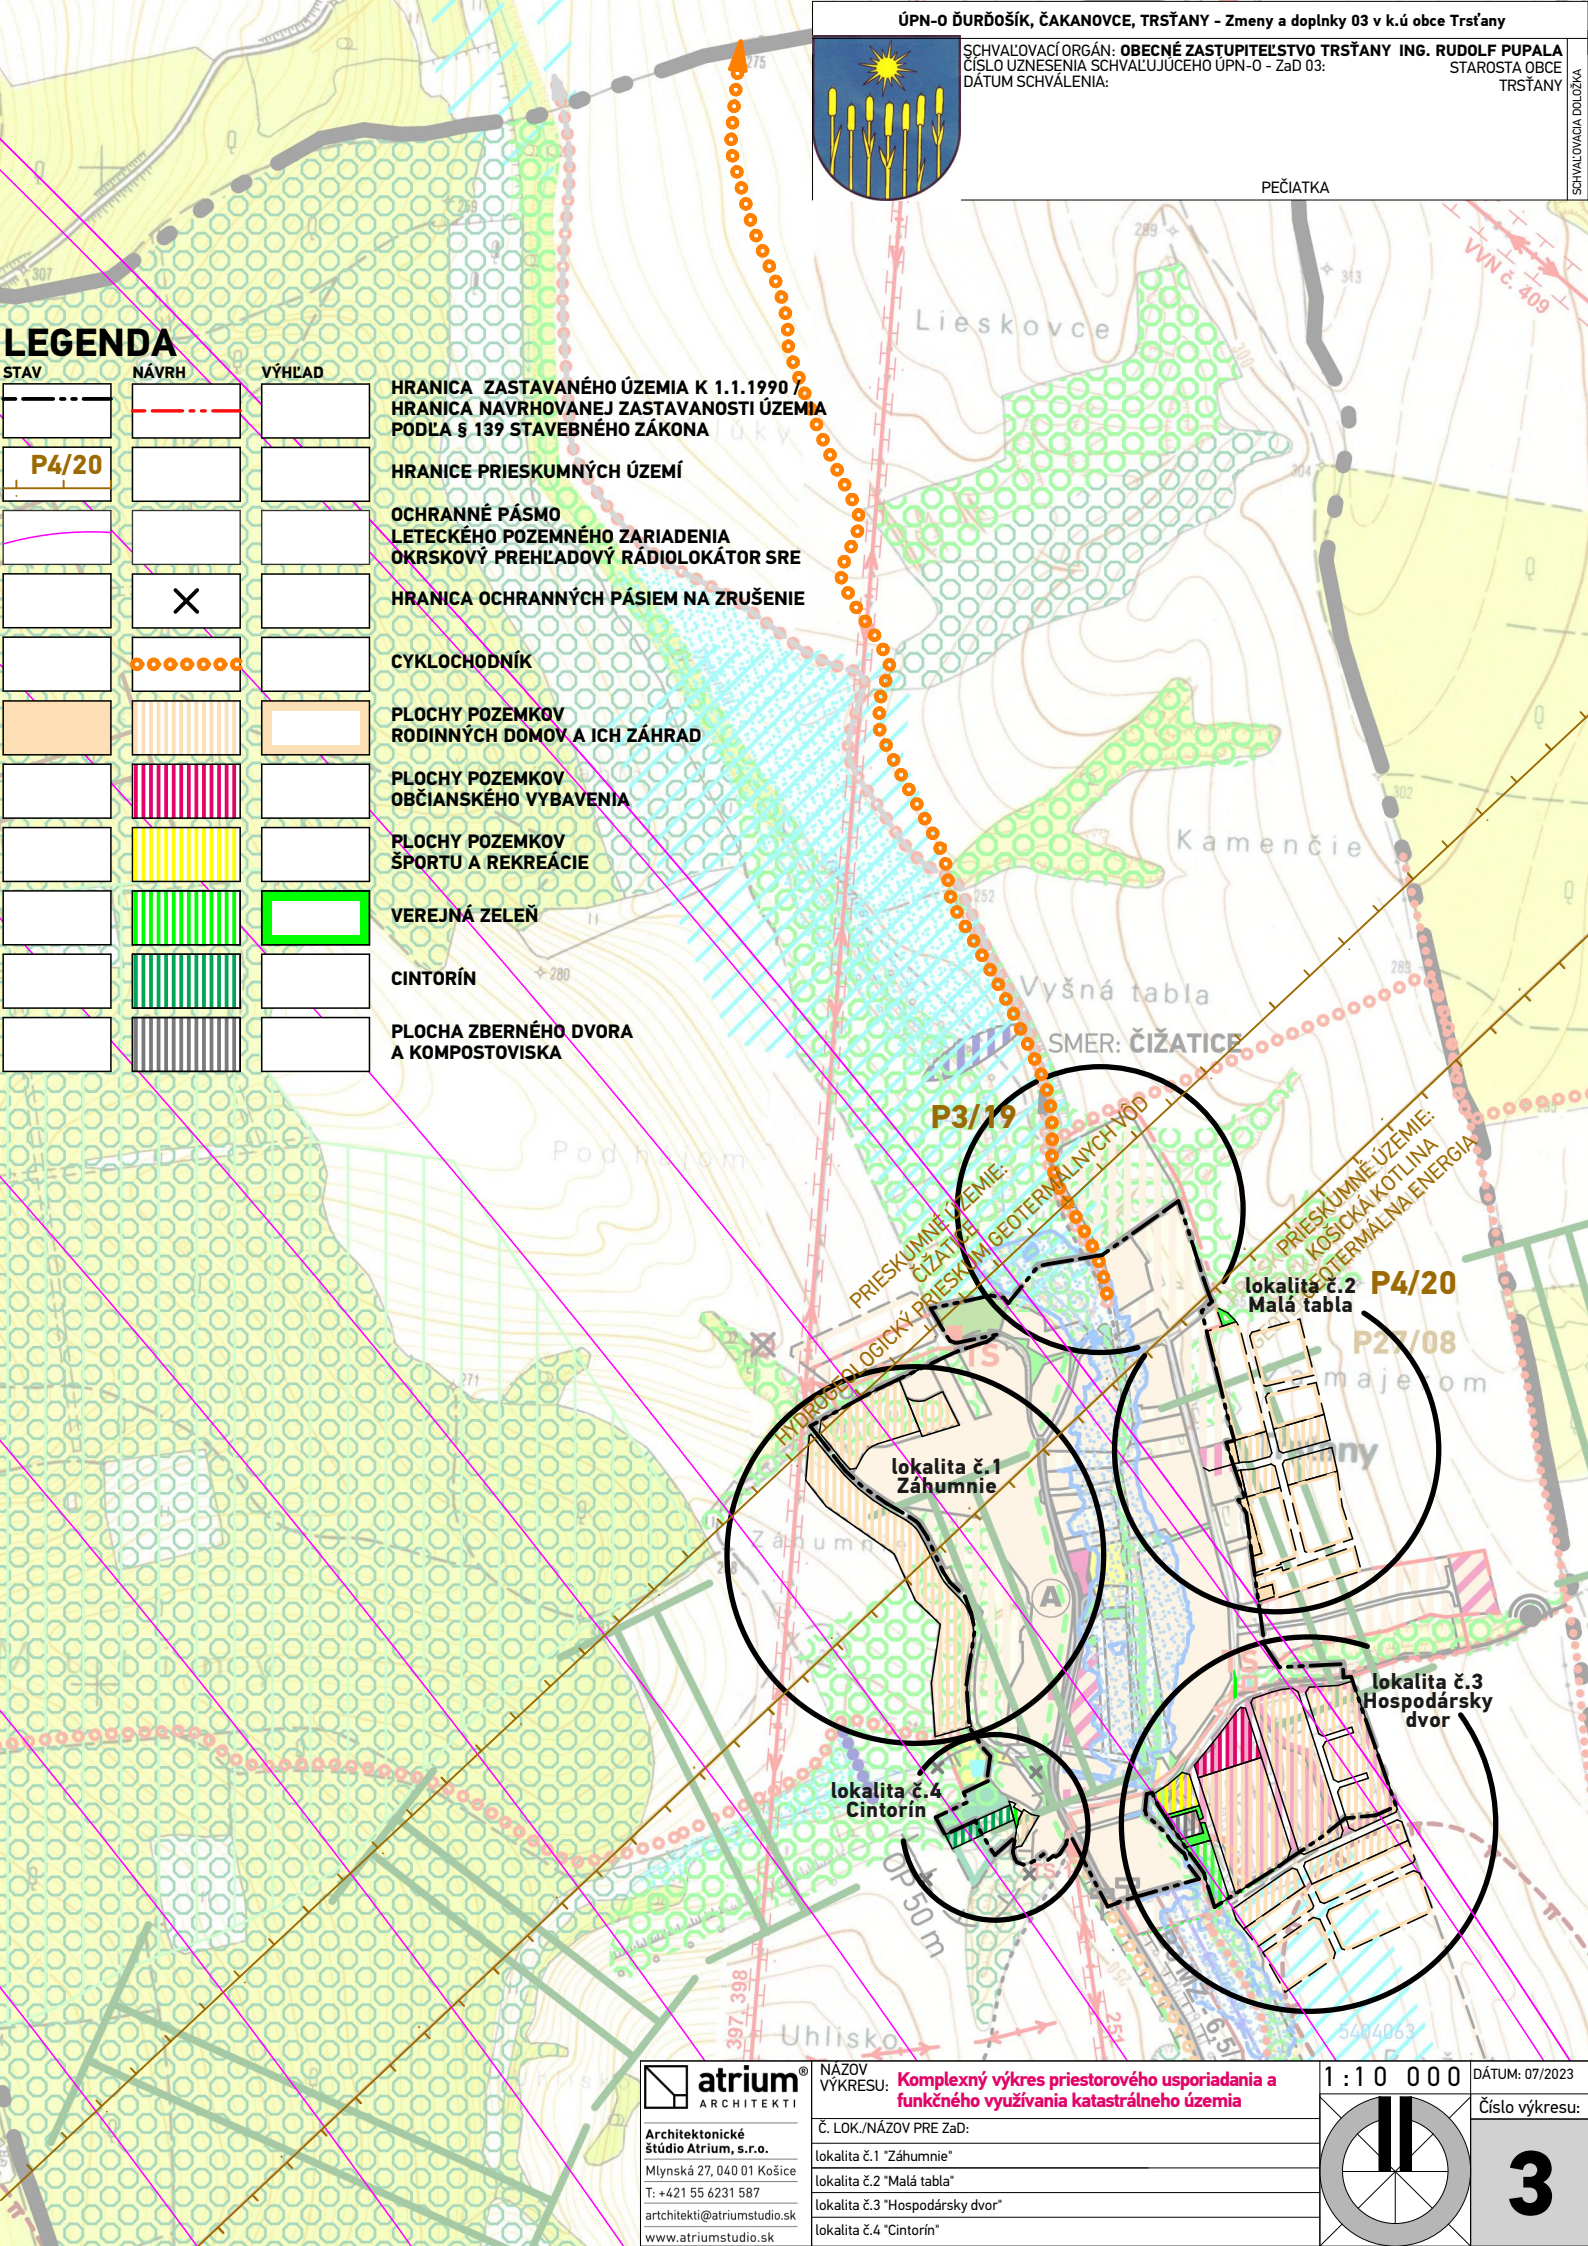

Architektonické
štúdio Atrium, s.r.o.
Mlynská 27, 040 01 Košice
T: +421 55 6231 587
architekti@atriumstudio.sk
www.atriumstudio.sk

NAZOV
VÝKRESU: **Komplexný výkres priestorového usporiadania a
funkčného využívania katastrálneho územia**

Č. LOK./NÁZOV PRE ZaD:

lokalita č.1 "Záhumnie"
lokalita č.2 "Malá tabla"
lokalita č.3 "Hospodársky dvor"
lokalita č.4 "Cintorín"

1 : 10 000

DÁTUM: 07/2023

Číslo výkresu:

3