


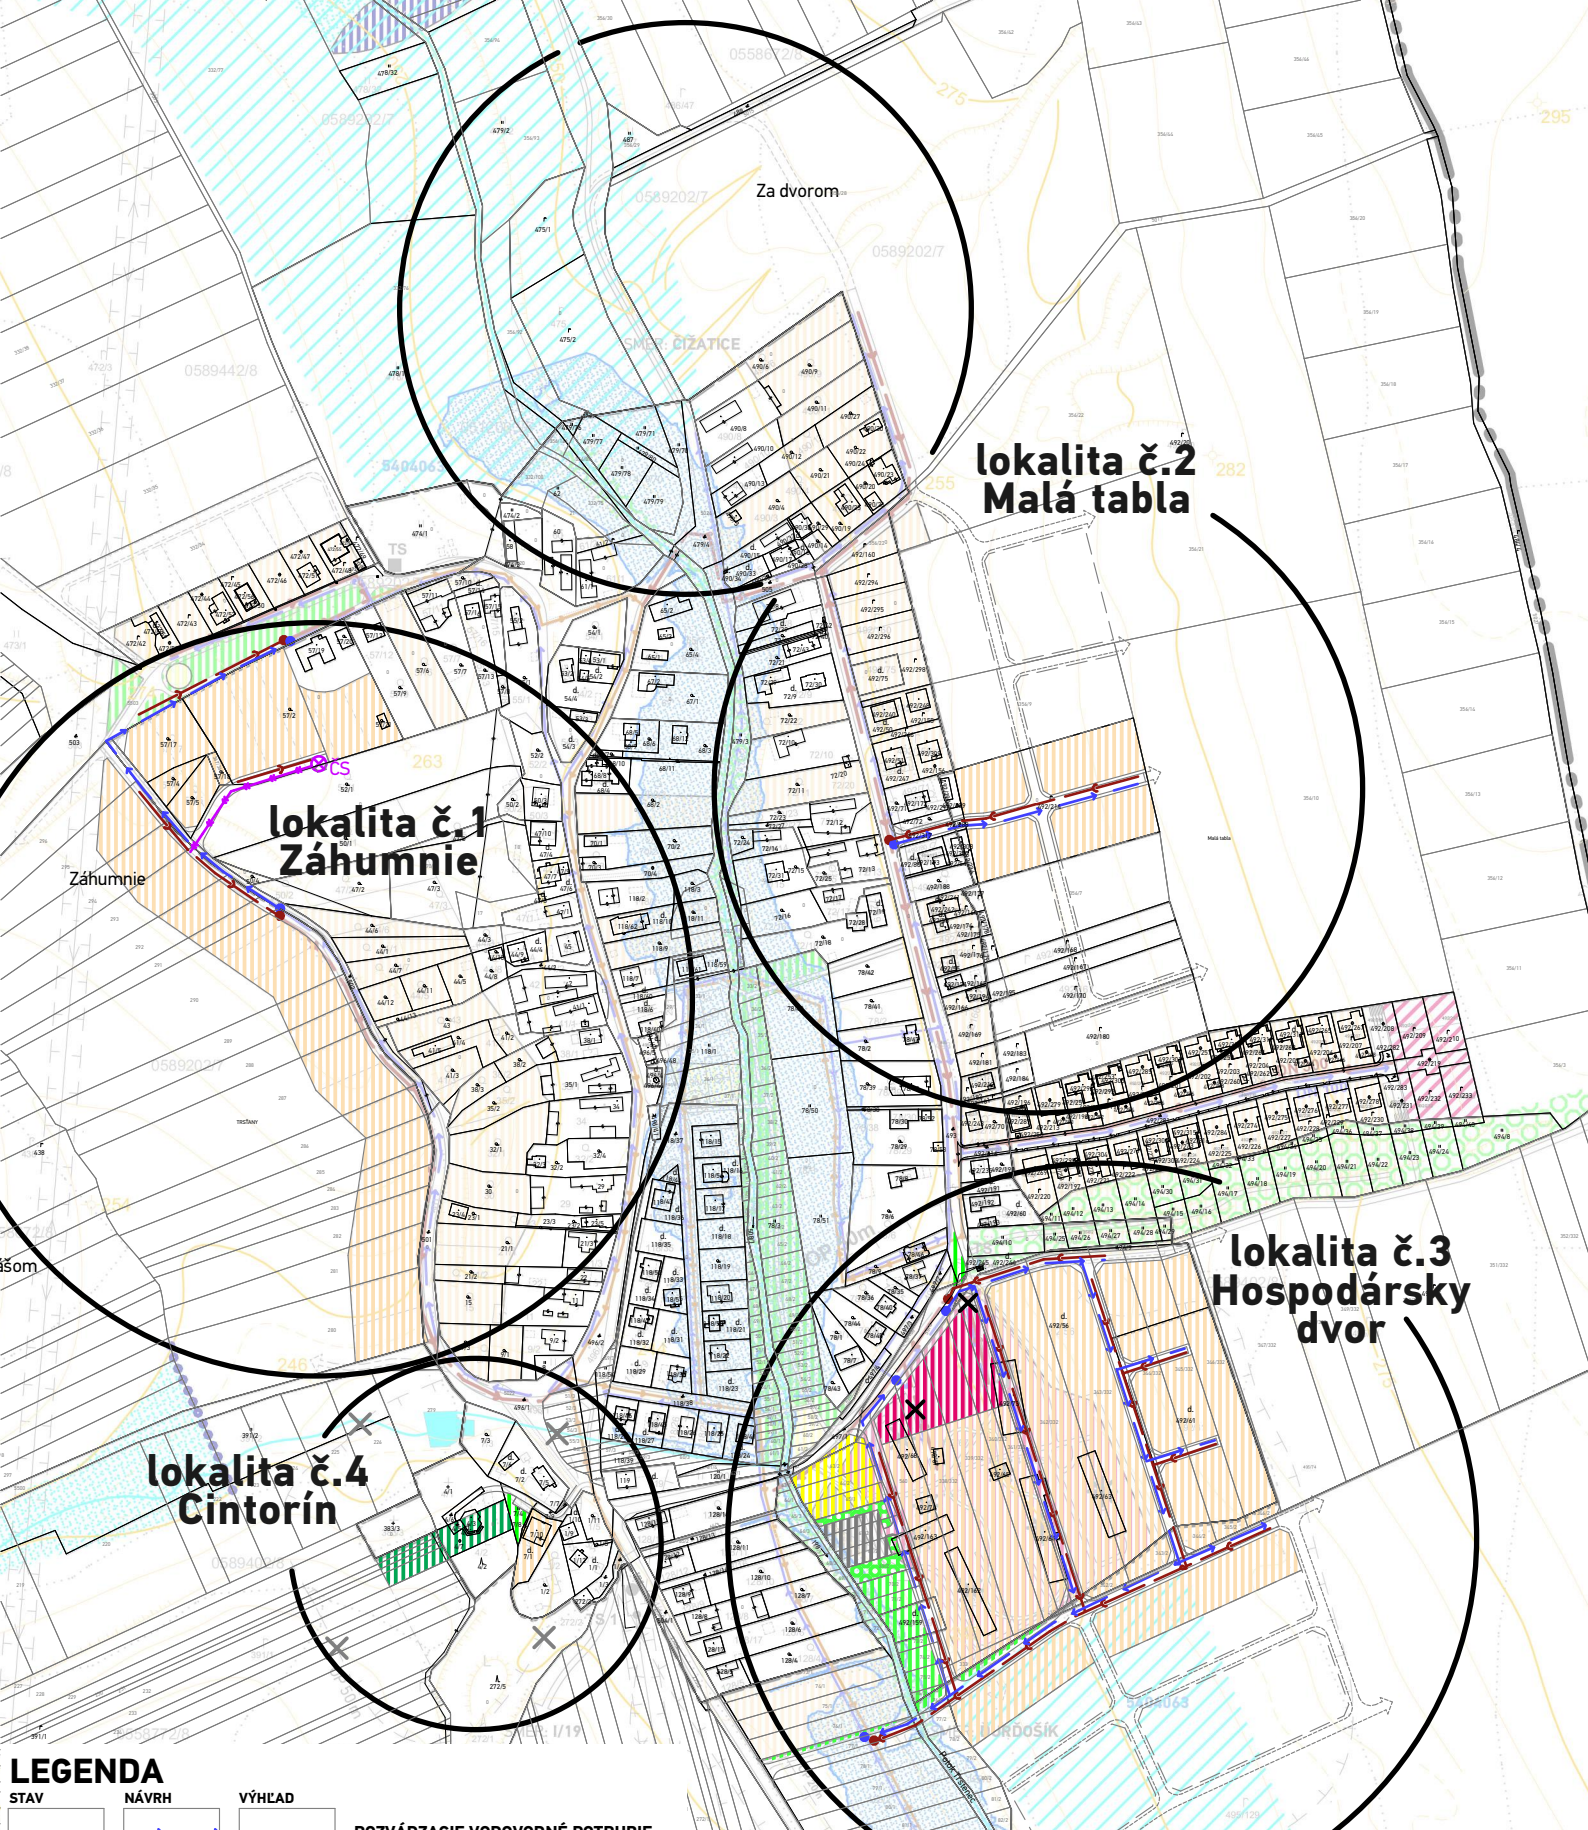

LEGENDA

STAV	NÁVRH	VÝHLAD

ROZVÁDZACIE VODOVODNÉ POTRUBIE


ROZVÁDZACIE VODOVODNÉ POTRUBIE NA ZRUŠENIE

SPLAŠKOVÁ KANALIZÁCIA

SPLAŠKOVÁ KANALIZÁCIA NA ZRUŠENIE

VÝTLAČNÉ POTRUBIE SPPLAŠKOVEJ KANALIZÁCIE / ČERPACIA STANICA

ÚPN-O ĎURĎOŠÍK, ČAKANOVCE, TRSTĀNY - Zmeny a doplnky 03 v k.ú obce Trstāny

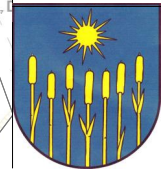

SCHVALOVACÍ ORGÁN: OBECNÉ ZASTUPITELSTVO TRSTĀNY ING. RUDOLF PUPALA
ČÍSLO UZNESENIA SCHVALUJÚCEHO ÚPN-O - ZaD 03: STAROSTA OBCE TRSTĀNY
DÁTUM SCHVĀLENIA:

PEČIATKA




atrium
ARCHITEKTI
Architektonické štúdio Atrium, s.r.o.
Mlynská 27, 040 01 Košice
T: +421 55 6231 587
architekti@atriumstudio.sk
www.atriumstudio.sk

NAZOV VÝKRESU: **Výkres verejného technického vybavenia: zásobovanie pitnou vodou, odkanalizovanie, vodné toky**

- Č. LOK./NÁZOV PRE ZaD:
- lokalita č.1 "Záhumnie"
 - lokalita č.2 "Malá tabla"
 - lokalita č.3 "Hospodársky dvor"
 - lokalita č.4 "Cintorín"

1 : 5 000

DÁTUM: 07/2023

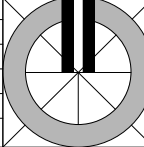

Číslo výkresu:

5a