


Verejnoprospešné stavby ÚPN-O Trst'any:

- 1 - suchý polder;
- 2 - preložka účelovej cesty;
- 3 - verejný priestranstvá (komunikácia, chodník, verejná zeleň);
- 4 - verejný priestranstvá (komunikácia, chodník, verejná zeleň);
- 5 - verejný priestranstvá (komunikácia, chodník, verejná zeleň);
- 6 - zberný dvor a kompostovisko;
- 7 - pešie a cyklistické komunikácie;
- 8 - verejný multifunkčný ihrisko;
- 9 - verejná športová plocha;
- 10 - verejný priestranstvá (komunikácia, chodník);
- 11 - verejný priestranstvá (komunikácia, chodník);
- 12 - suchý polder;
- 13 - chodníky;
- 14 - kiosková trafostanica;
- 15 - prestavba miestnej komunikácie vrátane mostného telesa;
- 16 - prestavba účelovej komunikácie;
- 17 - verejný občianske vybavenie - materská škola, centrum sociálnej starostlivosti, nesúkromného charakteru;
- 18 - pešia a cyklistická komunikácia do Ďurďošika - po okraj k.ú. obce.

Verejnoprospešné stavby Zaď 03 ÚPN-O Trst'any:

- 19, 20, 21, 22 - verejný priestranstvá (komunikácia, chodník, verejná zeleň);
- 23 - parková zeleň;
- 24 - izolačná zeleň, kompostovisko a zberný dvor;
- 25 - verejná športová plocha;
- 26 - verejný priestranstvá (zeleň, parkovisko);
- 27 - rozšírenie cintorína;
- 28 - pešia a cyklistická komunikácia do Ďurďošika - po okraj k.ú. obce.

Do verejnoprospešných stavieb patria všetky novonavrhované a rekonštruované verejné pešie, automobilové komunikácie vrátane križovatie, zástavkových ník, parkoviska a prislúchajúce sadové úpravy. Ďalej sem patria všetky areály, objekty a línie verejných technických vybavení.

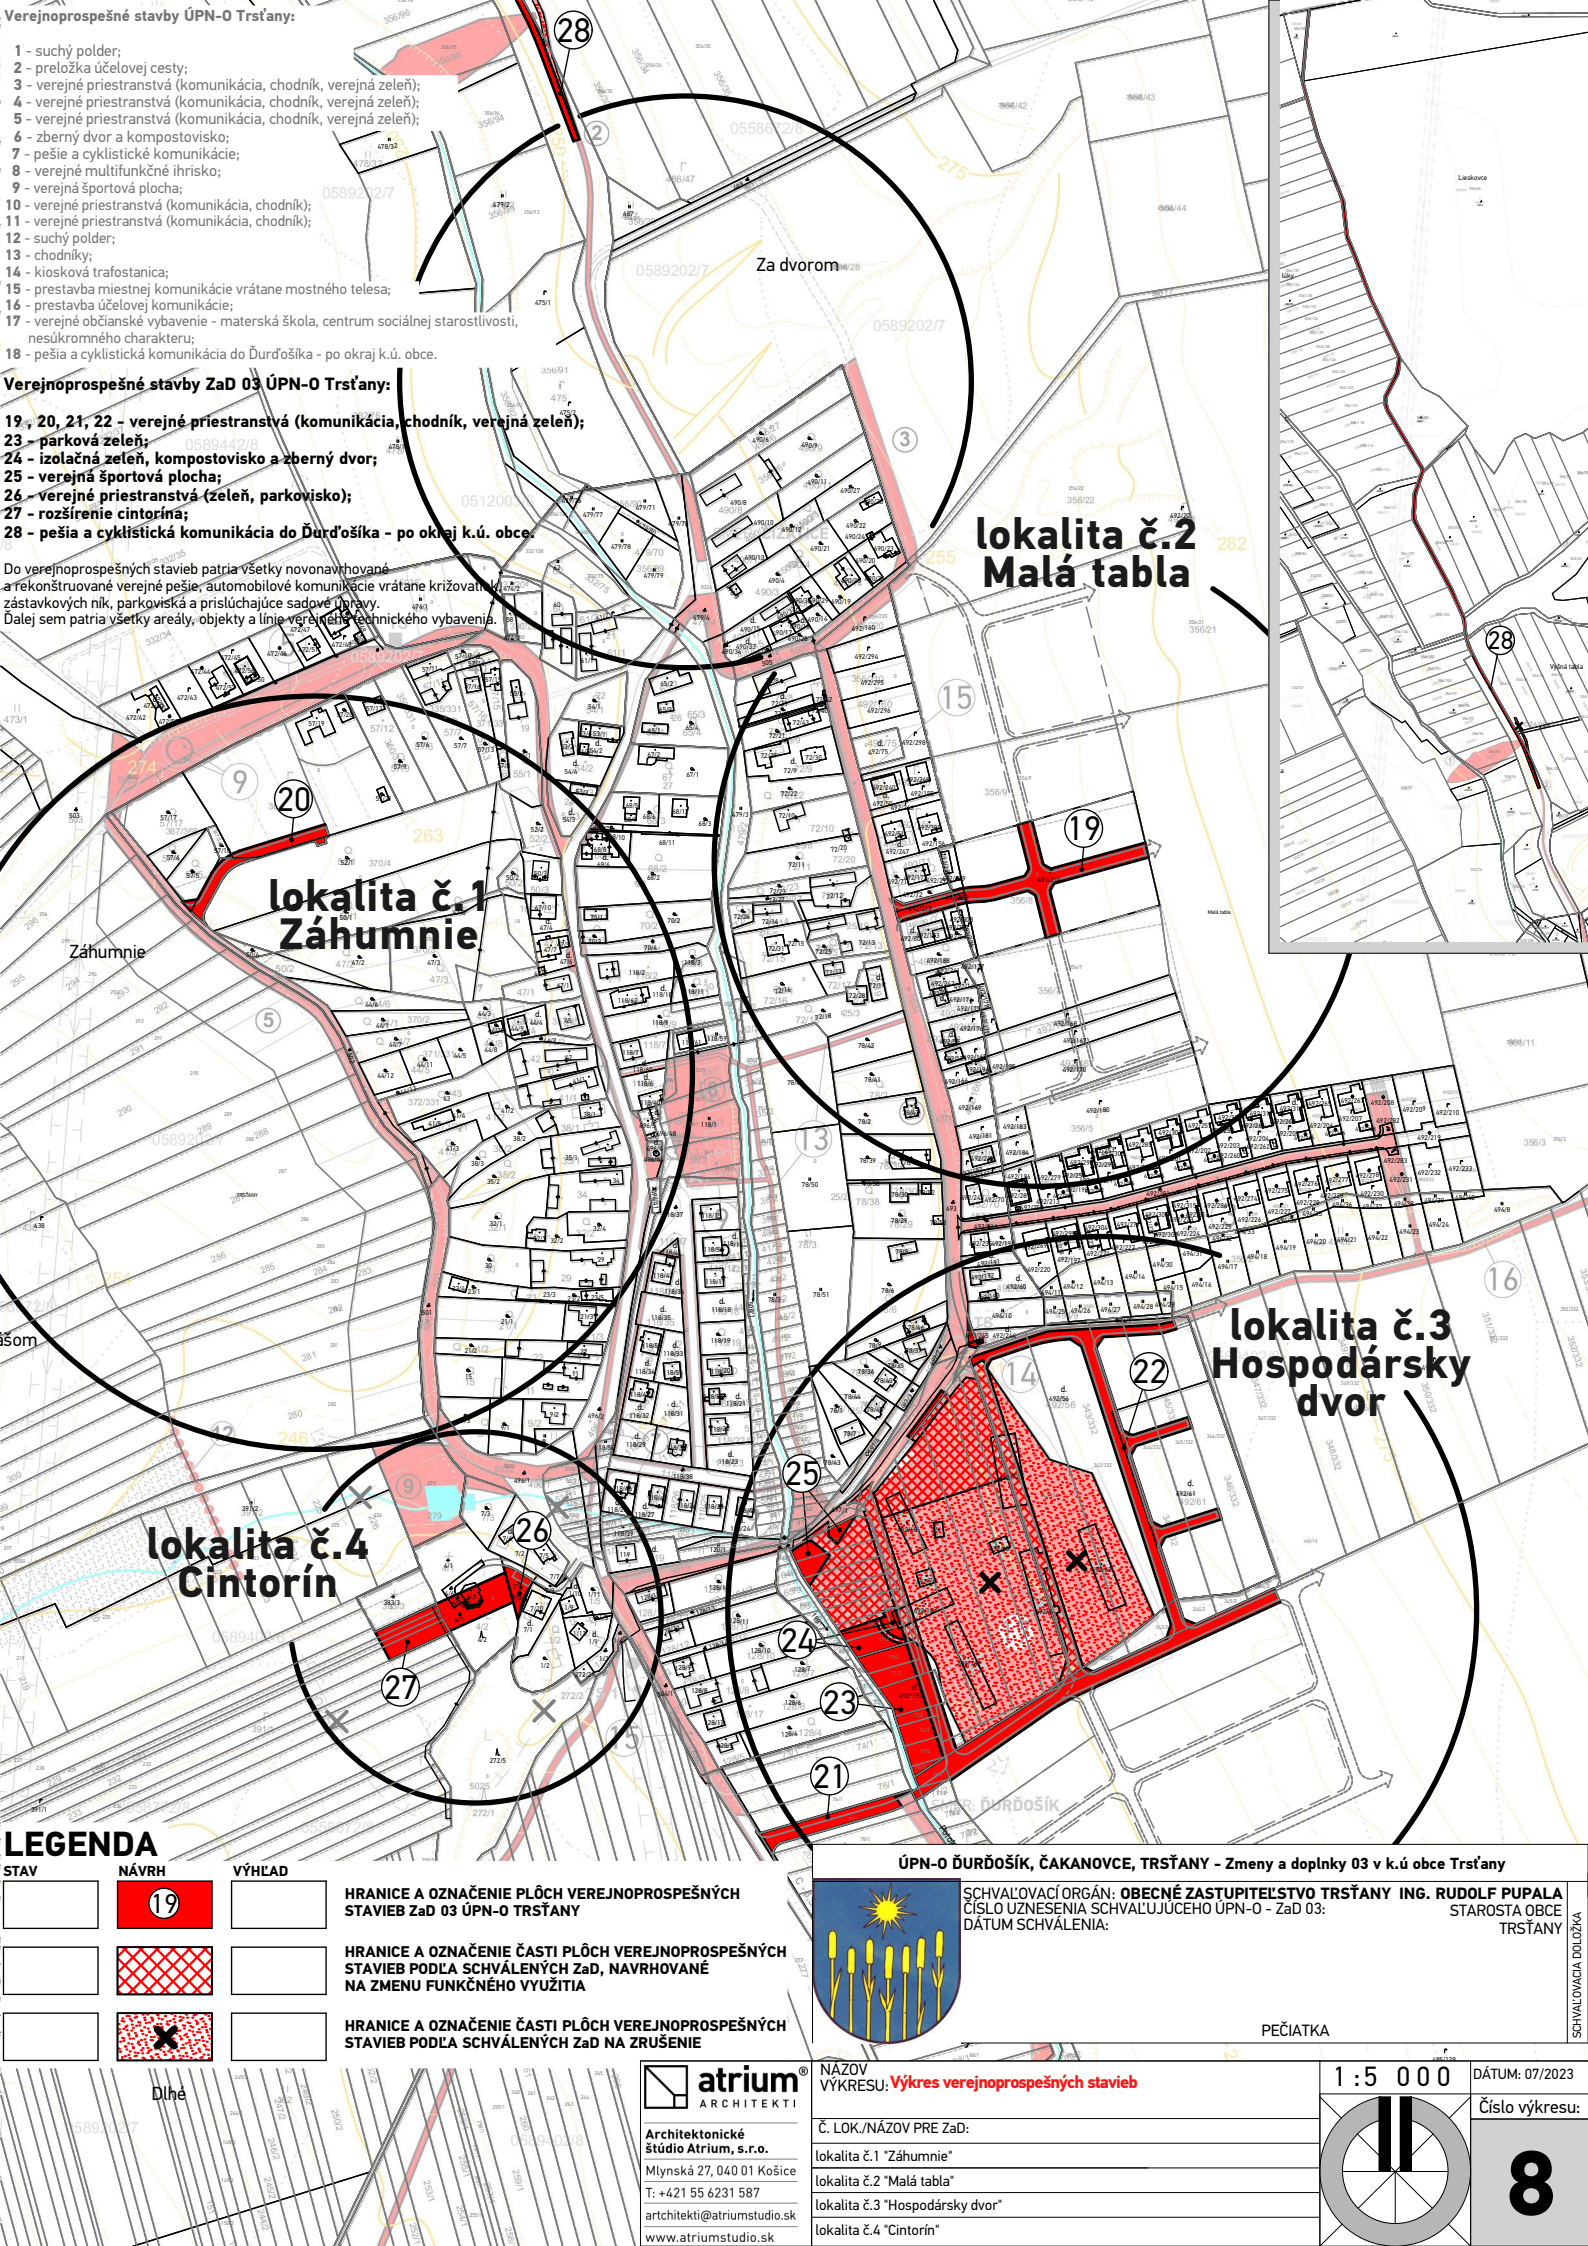

LEGENDA

STAV	NÁVRH	VÝHLAD
	19	

HRANICE A OZNAČENIE PLÔCH VEREJNOPROSPEŠNÝCH STAVIEB Zaď 03 ÚPN-O TRST'ANY

HRANICE A OZNAČENIE ČASTI PLÔCH VEREJNOPROSPEŠNÝCH STAVIEB PODĽA SCHVÁLENÝCH Zaď, NAVRHOVANÉ NA ZMENU FUNKČNÉHO VYUŽITIA

HRANICE A OZNAČENIE ČASTI PLÔCH VEREJNOPROSPEŠNÝCH STAVIEB PODĽA SCHVÁLENÝCH Zaď NA ZRUŠENIE

ÚPN-O ĎURĎOŠÍK, ČAKANOVCE, TRST'ANY - Zmeny a doplnky 03 v k.ú. obce Trst'any



SCHVALOVACÍ ORGÁN: OBECNÉ ZASTUPITELSTVO TRST'ANY ING. RUDOLF PUPALA
ČÍSLO UZNESENIA SCHVALUJÚCEHO ÚPN-O - Zaď 03:
DÁTUM SCHVÁLENIA: STAROSTA OBCE TRST'ANY

PEČIATKA



Architektonické štúdio Atrium, s.r.o.
Mlynská 27, 040 01 Košice
T: +421 55 6231 587
architekti@atriumstudio.sk
www.atriumstudio.sk

NÁZOV VÝKRESU: Výkres verejnoprospešných stavieb

Č. LOK./NÁZOV PRE Zaď:

lokalita č.1 "Záhumnie"

lokalita č.2 "Malá tabla"

lokalita č.3 "Hospodársky dvor"

lokalita č.4 "Cintorín"

1 : 5 000

DÁTUM: 07/2023

Číslo výkresu:

8