


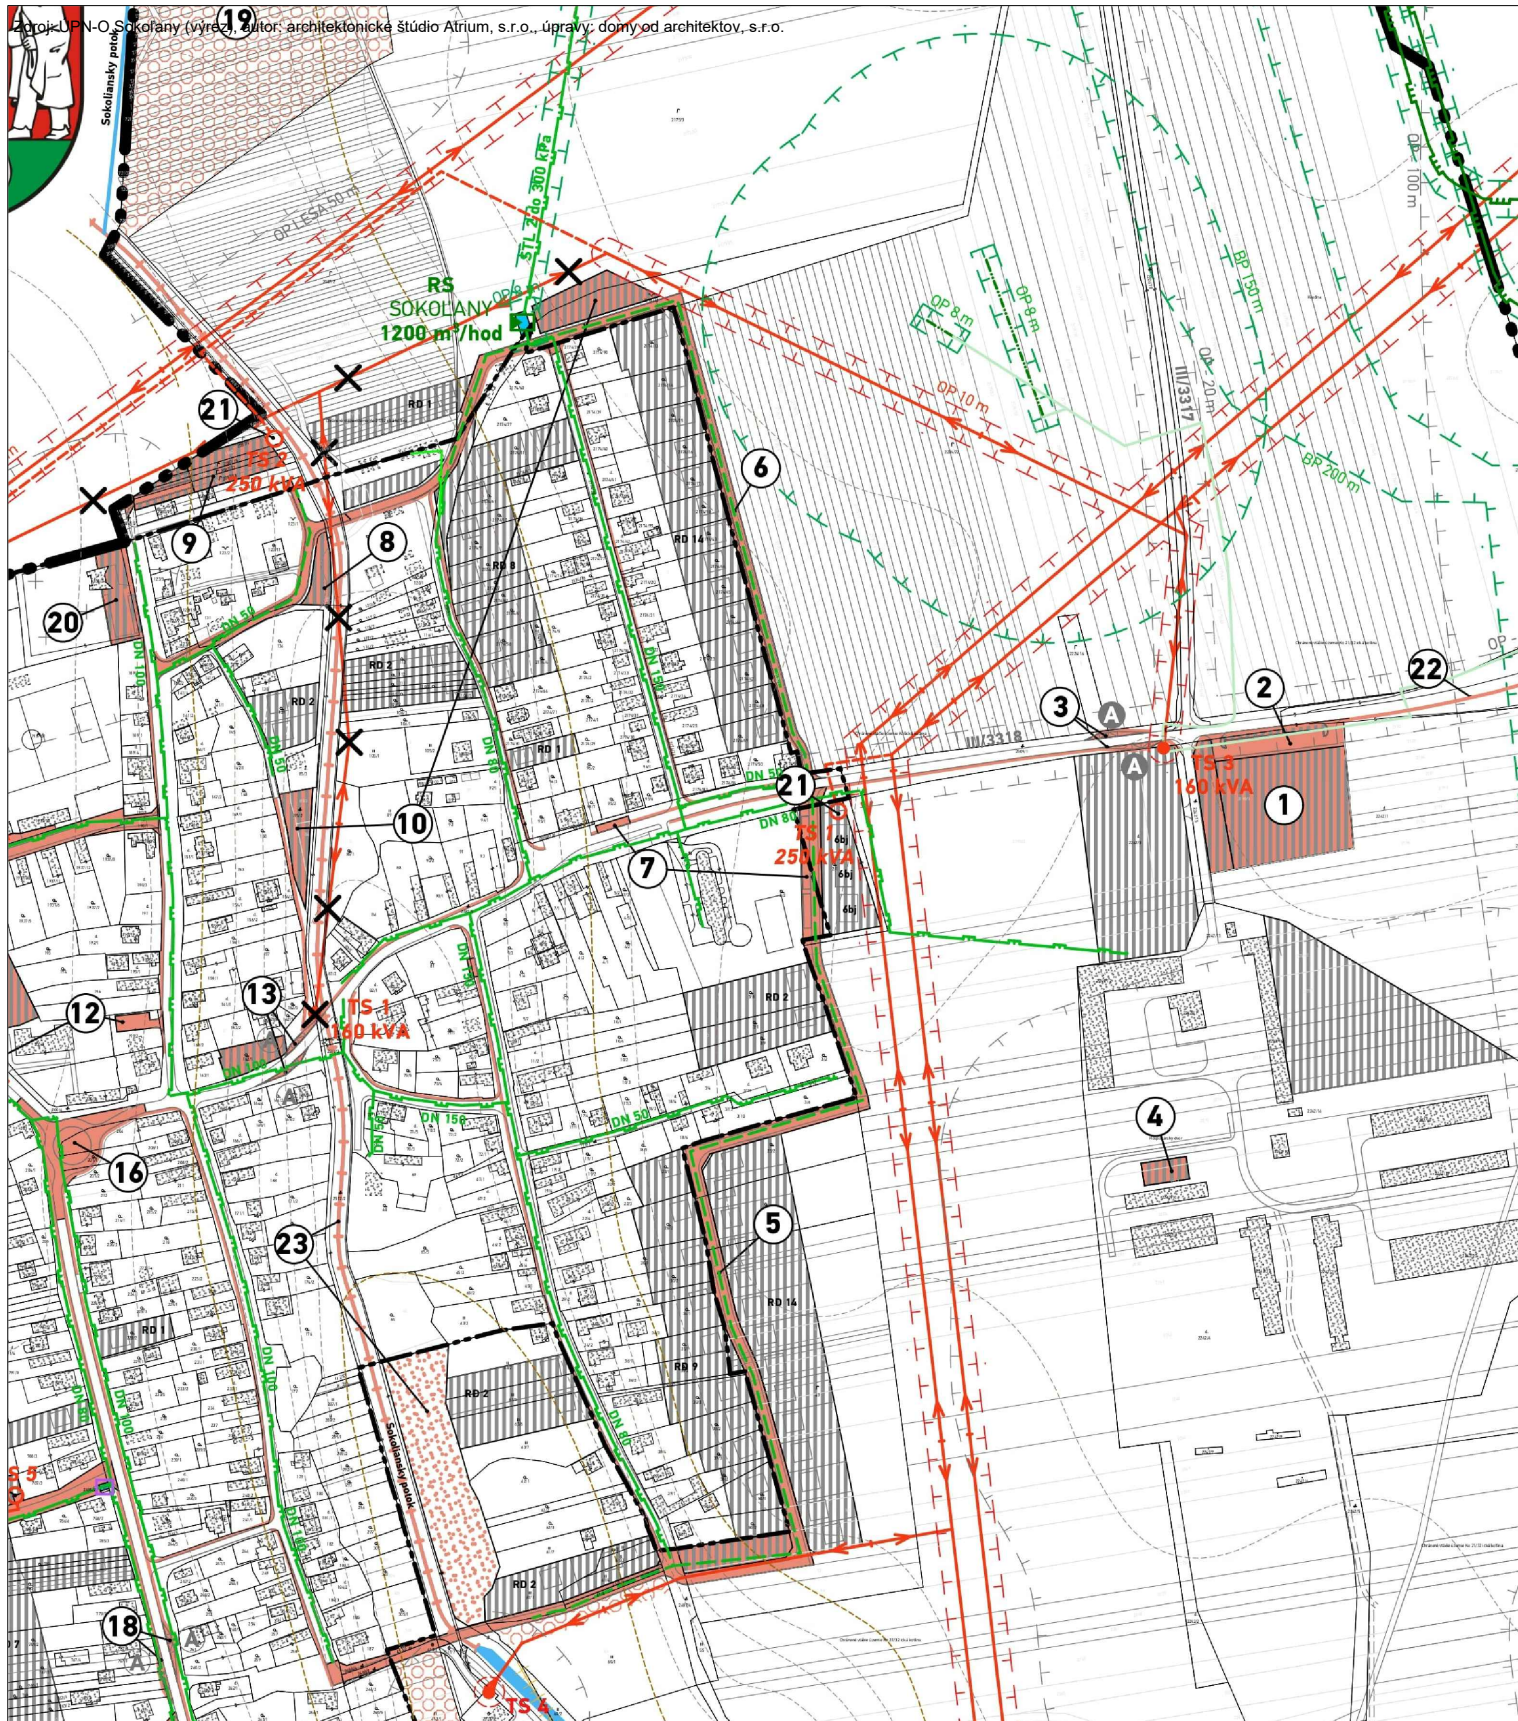

názov dokumentácie	ÚZEMNÝ PLÁN OBCE	domy od architektov	
okres	Košice-okolie		
kraj	Košický	dátum: júl 2023	
obstarávateľ	Obec Sokolany		
hlavný riešiteľ	Ing. arch. Dávid Chal'	etapa:	
zodpovední riešitelia	Ing. arch. Dávid Chal'	mierka: 1:5000	
názov výkresu	Výkres verejného technického vybavenia územia (energetika); Výkres verejnoprospešných stavieb - Existujúci stav	číslo výkresu: 5	

