


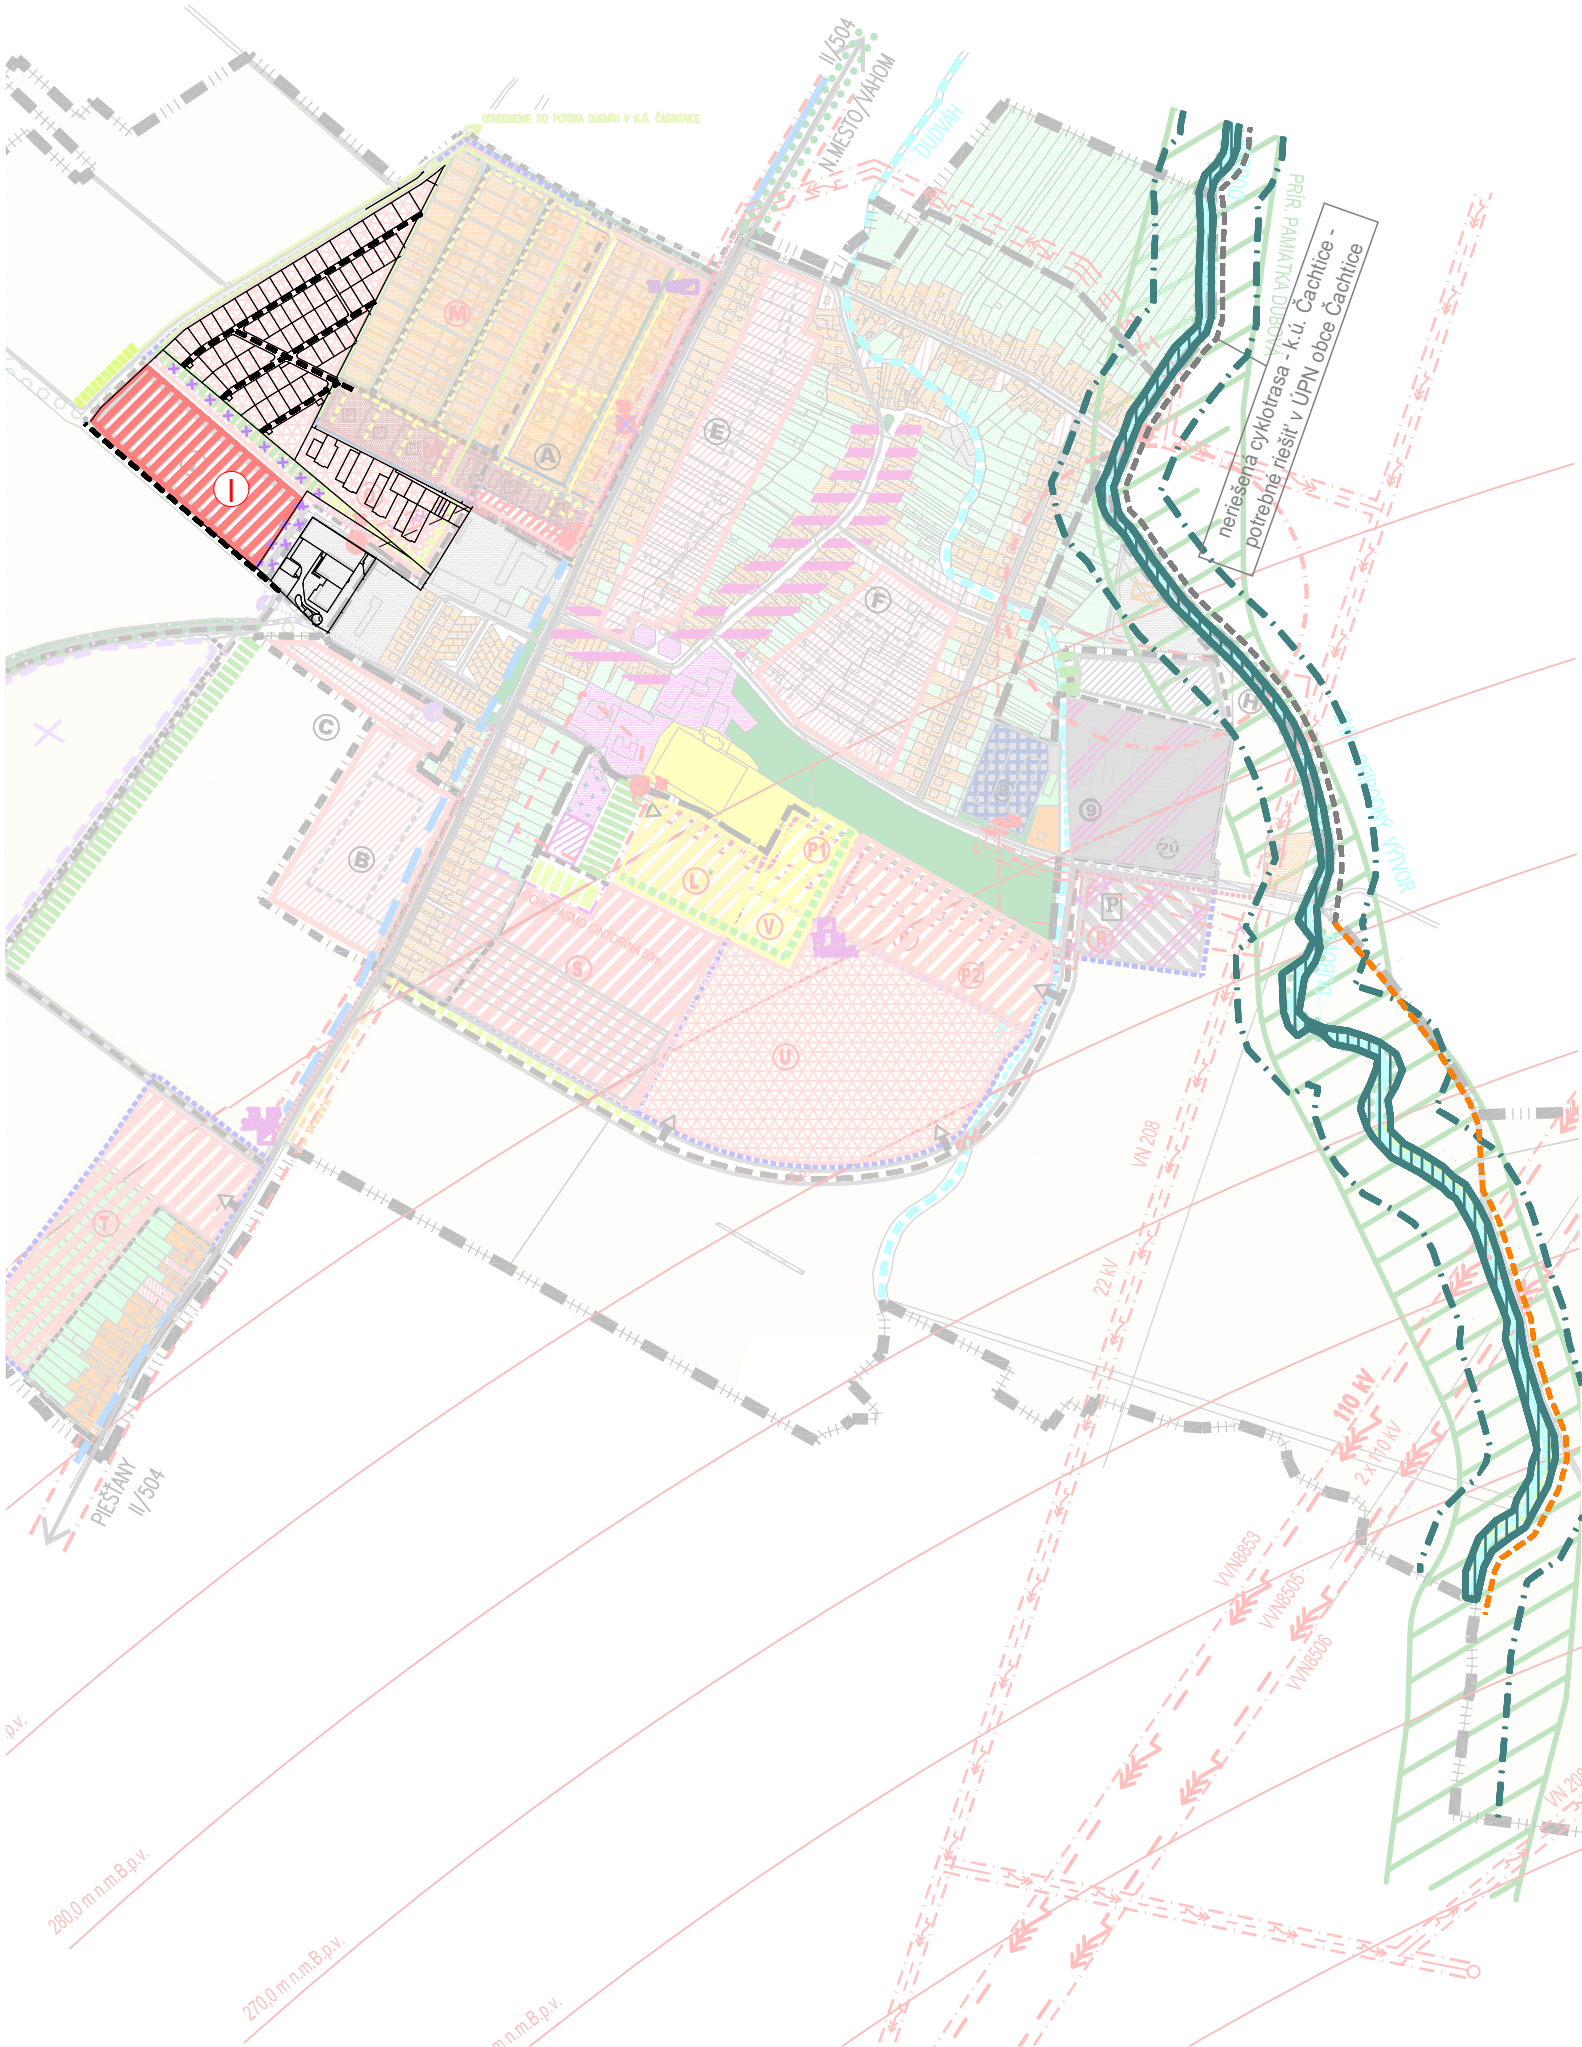

LEGENDA

STAV	NÁVRH	ZaD č.1,2,4	
			-ÚZEMIE OBYTNÉ-RODINNÉ DOMY
			-ÚZEMIE OBYTNÉ-BYTOVÉ DOMY
			-ÚZEMIE OBČANSKEJ VYBAVENOSTI
			-ÚZEMIE ZMIEŠANÉ-BÝVANIE A OBČ. VYBAVENOSŤ
			-ÚZEMIE REKREAČNÉ
			-ÚZEMIE VÝROBNÉ -POLNOHOSPODÁRSTVO
			-ÚZEMIE VÝROBNÉ -PRIEMYSEL
			-CINTORÍN
			-VEREJNÁ ZELEŇ
			-SPRIEVODNÁ LÍNOVÁ ZELEŇ
			-OCHRANNÁ BARIÉROVÁ ZELEŇ
			-LESNÝ PORAST
			-ORNÁ PODA
			-MIESTNA KOMUNIKAČNÁ SIET'
			-TRAFOSTANICA
			-EL.VEDENIE 22kV
			-EL.VEDENIE VNN 110kV
			-PODZEMNÉ TELEKOMUNIKAČNÉ VEDENIE-ORANGE SLOVENSKO a.s.
			-ČOV
			-PRÍVODNÝ VODOVOD
			-OCHRANNÉ PÁSMO VODOROVNEJ ROVINY-LETISKA PIEŠŤANY
			-OCHR,PÁSMO KUŽELOVEJ PLOCHY-LETISKA PIEŠŤANY
			-PRÍRODNÁ PAMIAŤKA-DUBOVÁ
			-OCHRANNÉ PÁSMA
			-HRANICA PHO 2. STUPŇA VODNÝCH ZDROJOV
			-HRANICA CHKO MALÉ KARPATY
			-SEIZMICITA (ZDROJ VUC)
			-POVOLENÁ SKLÁDKA "POD HÁJKMI" ZA OSOBITNÝCH PODMIENOK (§15)
			-VODNÝ TOK/VYSCHNUTÝ
			-HR.ZASTAV. ÚZEMIA OBCE K 1.1.1990
			-ROZŠÍRENÁ HR.ZASTAV. ÚZEMIA K R.2002/ROZŠÍRENIE
			-HRANICA KATASTRA
			-HRANICA OKRESU A KRAJA
			-ROZVOJOVÉ LOKALITY
			-OCHRANNÝ ODVODŇOVACÍ RIGOL
			-NOVA PARCELIZÁCIA
			-TRAFOSTANICA
			-ZRUŠENIE VYPROJEKTOVANEJ TRAFOSTANICE
			-ALTERNATÍVNY VSTUP DO ÚZEMIA
			-PRÍRODNÁ PAMIAŤKA- Brehové porasty Dubovej (4.st. ochrany)
			-OCHRANNÉ PÁSMO PRÍRODNEJ PAMIAŤKY (3.st. ochrany)

ZaD č.2 - NÁVRH

	-ÚZEMIE ZMIEŠANÉ OBYTNÉ-RODINNÉ A BYTOVÉ DOMY
	-CYKLOTURISTICKÝ CHODNÍK
	-NOVA PARCELIZÁCIA
	-ZRUŠENIE NAVRHOVANEJ A VÝHLADOVEJ OCHRANNEJ BARIÉROVEJ ZELENÉ
	-ÚZEMIE ZMIEŠANÉ - PRIEMYSEL A OBČIANSKA VYBAVENOSŤ - stav
	-ÚZEMIE ZMIEŠANÉ - PRIEMYSEL A OBČIANSKA VYBAVENOSŤ - návrh
	-MOST
	-ENVIRONMENTÁLNA ZÁŤAŽ

ZaD č. 3 - NÁVRH

	-ÚZEMIE ZMIEŠANÉ OBYTNÉ-RODINNÉ A BYTOVÉ DOMY
	-CYKLOTURISTICKÝ CHODNÍK
	-ZRUŠENIE NAVRHOVANEJ LOKALITY J
	-ZRUŠENIE LÍNOVÝCH PRVKOV A PLOŠNÝCH PRVKOV
	-TRAFOSTANICA KIOSKOVÁ

PODKLAD: ÚZEMNÝ PLÁN OBCE ČASTKOVCE - Kočajda - ateliér architektúry - r.2007
ZMENY A DOPLNKY ÚZEMNÉHO PLÁNU č.1 - K2 ateliér - r. 2018
ZMENY A DOPLNKY ÚZEMNÉHO PLÁNU č.2/2017 - Ing. arch. Rastislav Kočajda - r.2018
ZMENY A DOPLNKY ÚZEMNÉHO PLÁNU č.3 - r.2019

ÚZEMNÝ PLÁN OBCE ČASTKOVCE

Zmeny a doplnky č.4

Čistopis

Trenčiansky kraj

okres Nové Mesto nad Váhom

KOMPLEXNÝ URBANISTICKÝ NÁVRH K.U. OBCE

OBSTARÁVATEL: Častkovce

SPRACOVATEL: K2 ateliér, s.r.o

Ing. arch. Rastislav Kočajda, Ing. Lucia Ďuračková



MIERKA
1:10000
Č.V.
DÁTUM
02/2023
2