


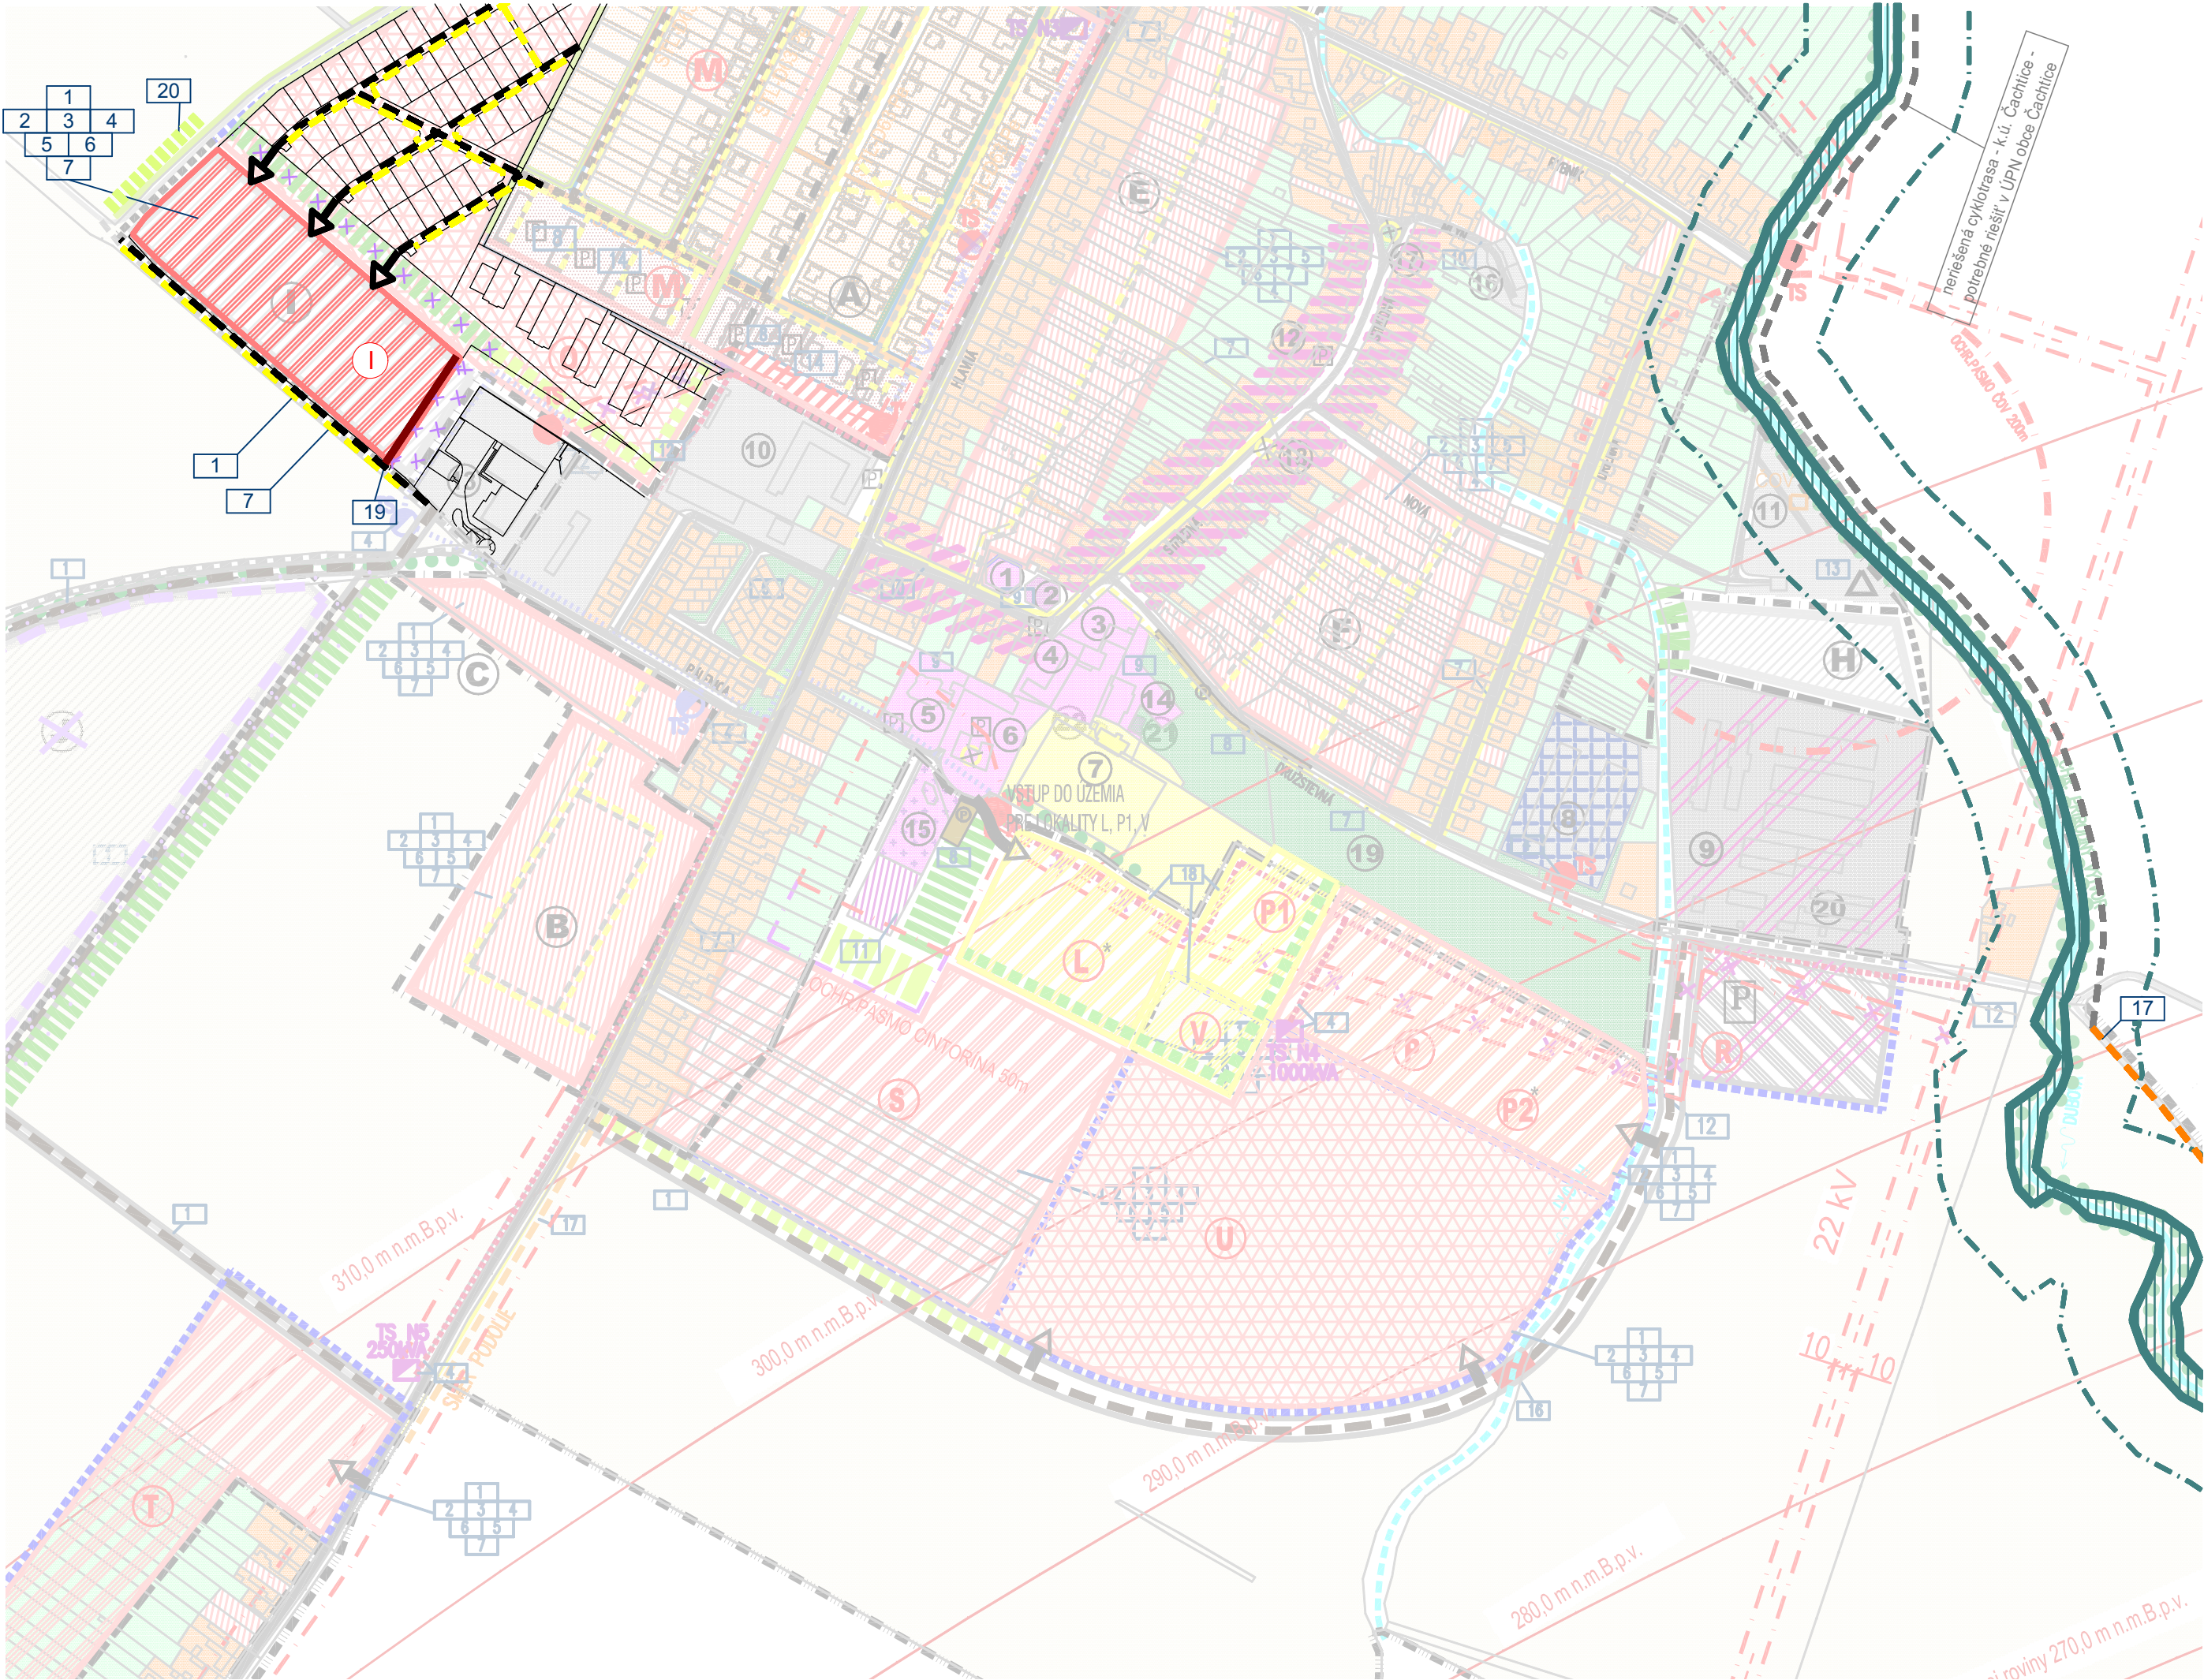

LEGENDA

STAV	NÁVRH	ZaD č.1,2	
			-ÚZEMIE OBYTNÉ-RODINNÉ DOMY
			-ÚZEMIE OBYTNÉ -BYTOVÉ DOMY
			-ÚZEMIE ZMIEŠANÉ BÝVANIE A OBČ. VYBAVENOSŤ
			-ÚZEMIE OBČ.VYBAVENOSTI
			-ÚZEMIE VÝROBNÉ -POLNOHOSPODÁRSTVO
			-ÚZEMIE VÝROBNÉ -PRIEMYSEL
			-ÚZEMIE REKREAČNÉ
			-ÚZEMIE OBČ.VYBAVENOSTI- CINTORÍN
			-VEREJNÁ ZELEŇ
			-SÚKROMNÁ ZELEŇ-SADY, ZÁHRADY
			-LÍNIOVÁ ZELEŇ
			-OCHRANNÁ BARIEROVÁ ZELEŇ
			-LESNÝ PORAST
			-ORNÁ PŮDA
			-ZBERNÁ KOMUNIKÁCIA II. A III. TRIEDY
			-MIESTNA KOMUNIKAČNÁ SIET'
			-PEŠIA KOMUNIKÁCIA
			-PARKOVISKO
			-TRAFOSTANICA
			-EL.VEDENIE 22kV-VZDUŠNÉ/PODZEMNÉ
			-UZEMNENIE VZDUŠNÉHO VEDENIA 22kV
			-EL. VEDENIE 2X110KV-VZDUŠNÉ
			-PRICESTNÁ KAPLNKA, SOCHA
			-VODNÝ TOK, VODNÁ PLOCHA
			-VYSCHNUTÝ VODNÝ TOK
			-OCHRANNÉ PÁSMA VŠETKÝCH DRUHOV
			-HRANICA ZASTAV. ÚZEMIA OBCE K 1.1.1990
			-HRANICA KATASTRA
			-ROZVOJOVÉ LOKALITY
			-OBECNÉ KOMPOSTOVISKVO A ZBERNÝ DVOR
			-OCHR. PÁSMO KUŽELOVEJ ROVINY-LETISKA PIEŠŤANY
			-OCHRANNÝ ODVODŇOVACÍ RIGOL
			-VYPROJEKTOVANÁ TRAFOSTANICA
			-ZRUŠENIE VYPROJEKTOVANEJ TRAFOSTANICE
			-ALTERNATÍVNY VSTUP DO ÚZEMIA

	-ÚZEMIE ZMIEŠANÉ OBYTNÉ-RODINNÉ A BYTOVÉ DOMY
	-CYKLOTURISTICKÝ CHODNÍK
	-NOVA PARCELIZÁCIA
	-ZRUŠENIE NAVRHOVANEJ A VÝHLADOVEJ OCHRANNEJ BARIEROVEJ ZELENÉ
	-ÚZEMIE ZMIEŠANÉ - PRIEMYSEL A OBČIANSKA VYBAVENOSŤ - stav
	-ÚZEMIE ZMIEŠANÉ - PRIEMYSEL A OBČIANSKA VYBAVENOSŤ - návrh
	-MOST
	-ENVIRONMENTÁLNA ZÁŤAŽ
	-ÚZEMIE ZMIEŠANÉ OBYTNÉ-RODINNÉ A BYTOVÉ DOMY
	-CYKLOTURISTICKÝ CHODNÍK
	-ZRUŠENIE NAVRHOVANEJ LOKALITY J
	-ZRUŠENIE LÍNIOVÝCH PRVKOV A PLOŠNÝCH PRVKOV
	-TRAFOSTANICA KIOSKOVÁ

ZOZNAM VEREJNOPROSPEŠNÝCH STAVIEB:

- 1 -ROZŠÍRENIE SIETE MIESTNÝCH KOMUNIKÁCIÍ
- 2 -ROZŠÍRENIE SIETE VEREJ.VODOVODU
- 3 -ROZŠÍRENIE SIETE VEREJNÉHO PLYNOVODU
- 4 -ROZŠÍRENIE SIETE EL.VEDENIA S VYBUDOVANÍM NOVÝCH A ROZŠÍRENÍM EXISTUJÚCICH TS
- 5 -ROZŠÍRENIE SIETE TELEFÓNNEHO VEDENIA
- 6 -DOBUDOVANIE VEREJNEJ KANALIZÁCIE
- 7 -VYBUDOVANIE PEŠÍCH KOMUNIK. V OBCI A ROZVOJ.LOK.
- 8 -VYBUDOVANIE VEREJNÝCH ODSŤAVNÝCH PARKOVISK
- 9 -ÚPRAVA VEREJNÝCH PLOCH V CENTRE OBCE
- 10 -REKONŠTRUKCIA MIESTNÝCH KOMUNIKÁCIÍ
- 11 -ROZŠÍRENIE CINTORÍNA
- 12 -PRELOŽKA VZDUŠNÉHO VEDENIA DO ZEME
- 13 -VYBUDOVANIE OBEC.KOMPOSTOVISKA A ZBERNÉHO DVORA
- 14 -VÝSTAVBA OBECNÝCH BYTOVÝCH DOMOV
- 15 -VÝSTAVBA OCHRANNÝCH ODVODŇOVACÍCH RIGOLOV
- 16 -VYBUDOVANIE CESTNÉHO MOSTA
- 17 -VYBUDOVANIE CYKLOTURISTICKÉHO CHODNÍKA
- 18 -VÝSTAVBA ŠPORTOVÉHO AREÁLU
- 19 -PROTIHLUKOVÉ OPATRENIA
- 20 -VÝSADBA OCHRANNEJ ZELENÉ

ÚZEMNÝ PLÁN OBCE ČASTKOVCE - Kočajda - ateliér architektúry - r.2007
ZMENY A DOPLNKY ÚZEMNÉHO PLÁNU č.1 - K2 ateliér - r. 2018
ZMENY A DOPLNKY ÚZEMNÉHO PLÁNU č.2/2017 - Ing. arch. Rastislav Kočajda - r.2018
ZMENY A DOPLNKY ÚZEMNÉHO PLÁNU č.3 - r.2019

ÚZEMNÝ PLÁN OBCE ČASTKOVCE

Zmeny a doplnky č.4

Trenčiansky kraj

Čistopis

okres Nové Mesto nad Váhom

KOMPLEXNÝ VÝKRES PRIEST. USPORIADANIA A FUNKČNÉHO VYUŽÍVANIA ÚZEMIA S VYZNAČENOU ZÁVÄZNOU ČASŤOU A VPS

OBSTARÁVATEL: Častkovce

SPRACOVATEL: K2 ateliér, s.r.o

Ing. arch. Rastislav Kočajda, Ing. Lucia Ďuračková