


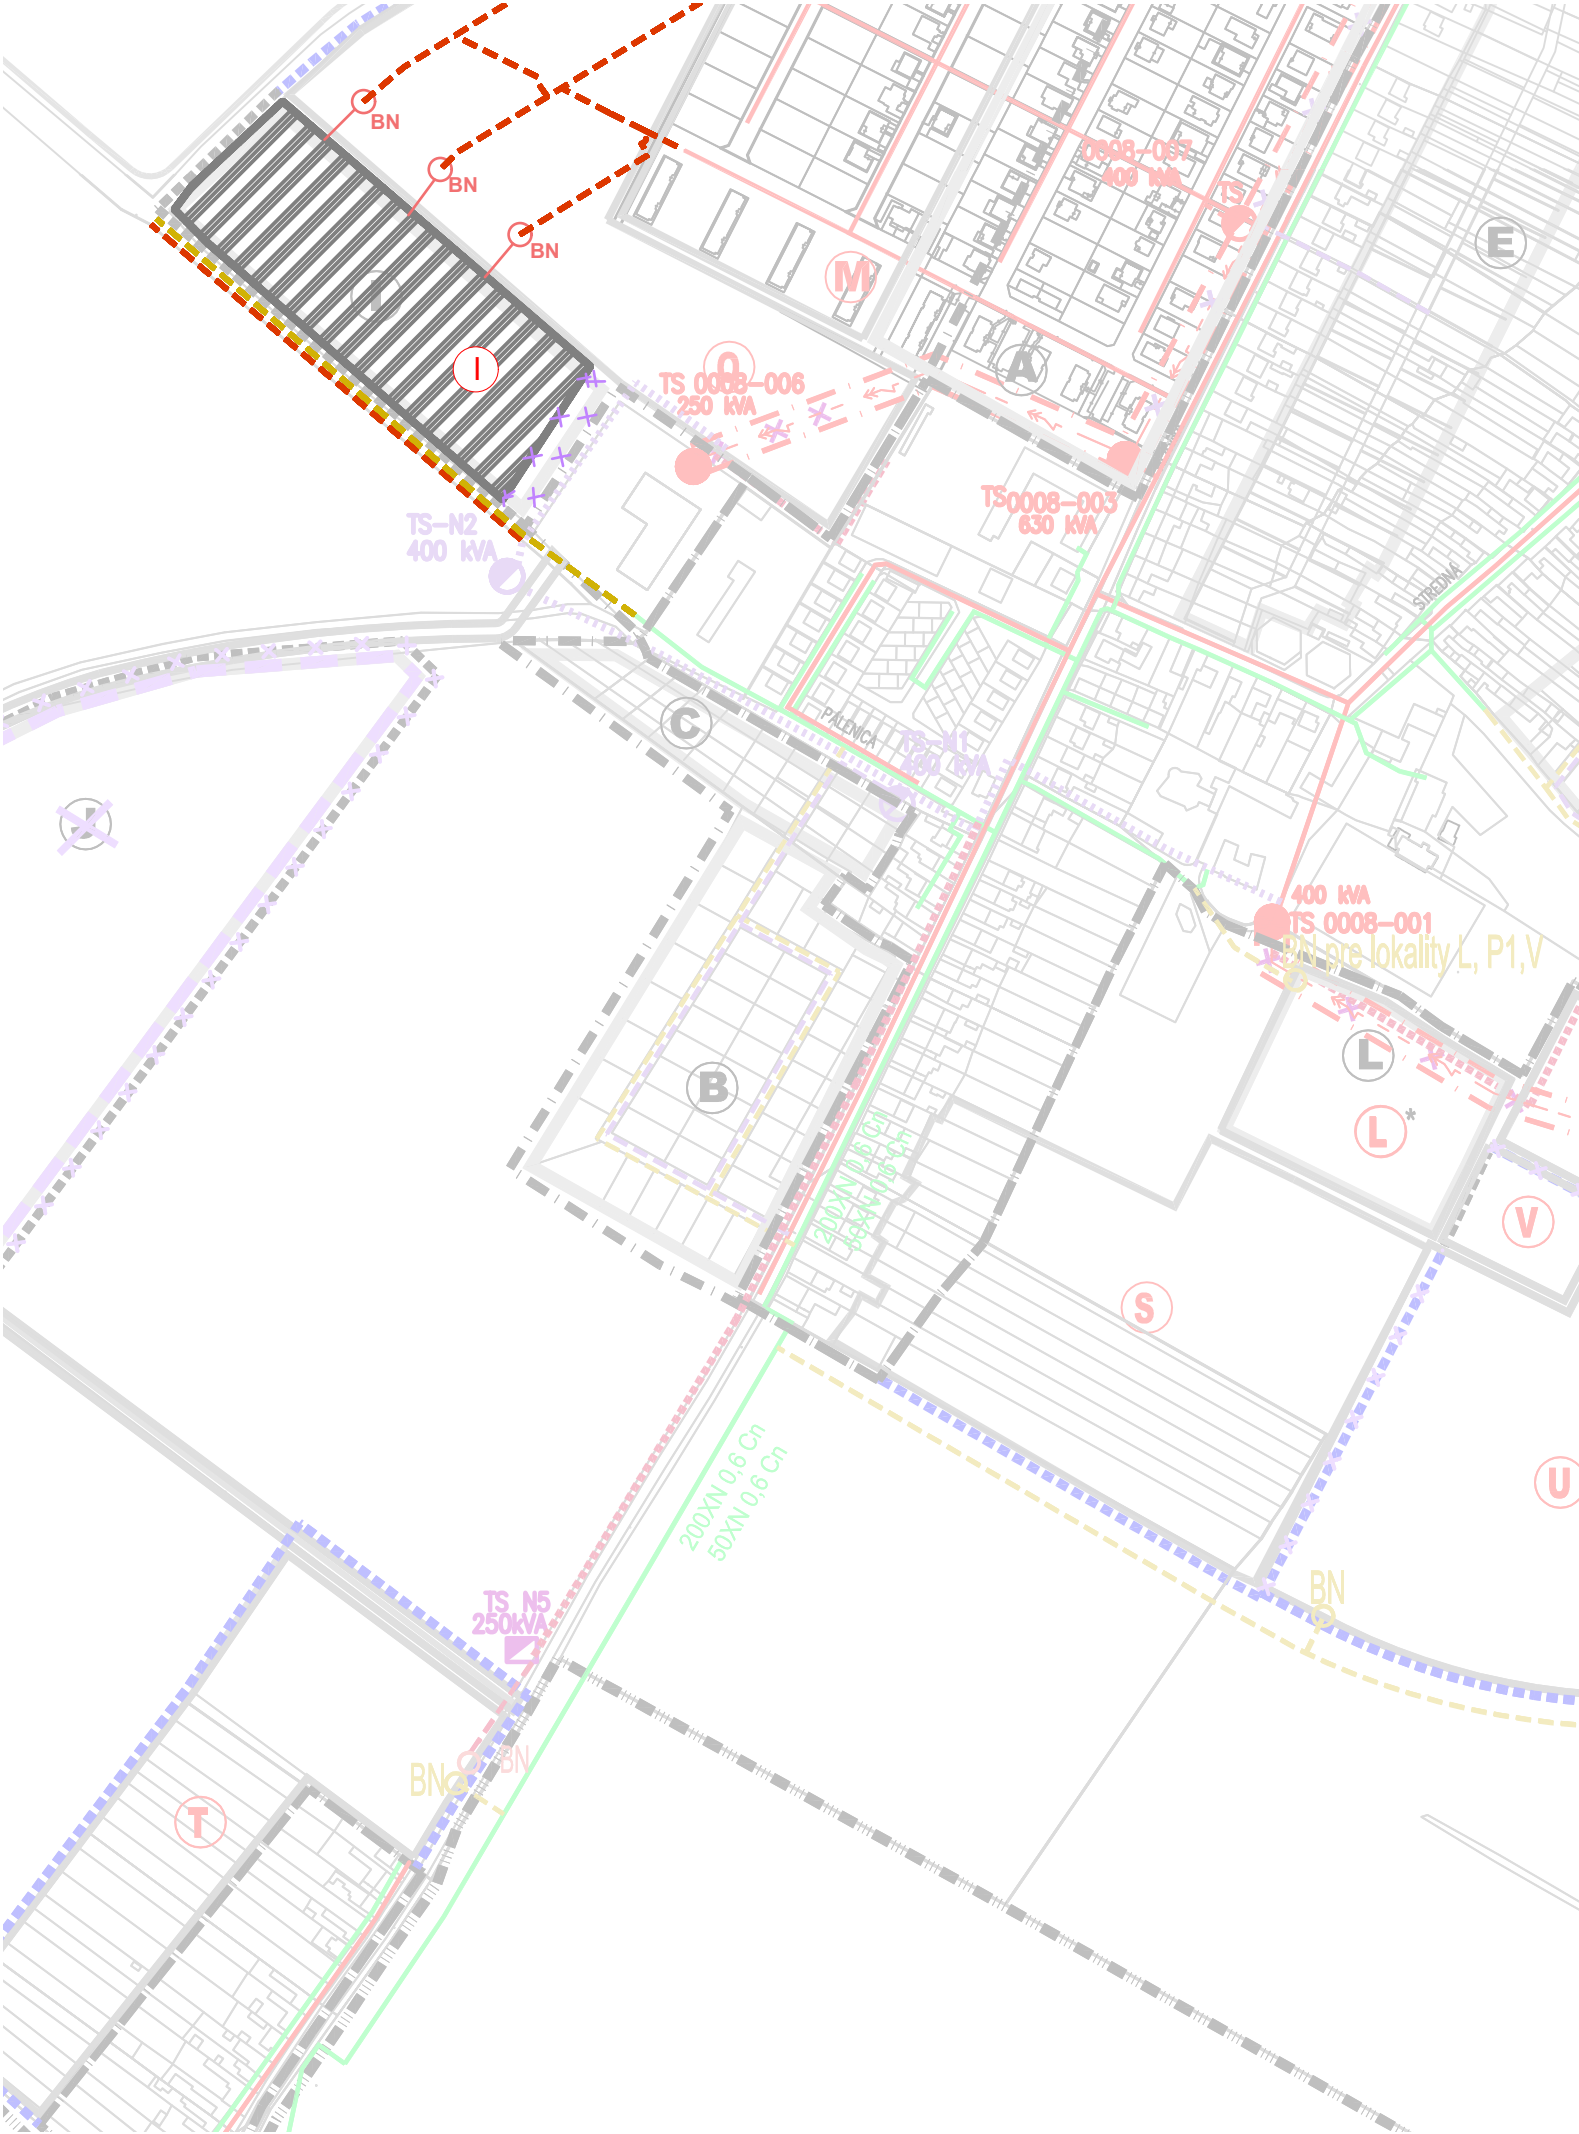

LEGENDA

STAV	NÁVRH	ZaDč.1,2,3,4
		-TELEFÓNNE VEDENIE--ZEMNÉ+VZDUŠNÉ
		-TELEFÓNNE VEDENIE--ZEMNÉ VYPROJEKTOVANÉ
		-EL. VEDENIE 0,4kV
		-EL.VEDENIE 0,4kV-- VYPROJEKTOVANÉ
		-EL.VEDENIE 22kV--VZDUŠNÉ/NÁVRH ZEMNÉ
		-ZRUŠENIE EL. VZDUŠNÉHO VEDENIA
		-TRAFOSTANICA
		-TRAFOSTANICA VYPROJEKTOVANÁ
		-VODNÝ TOK
		-VODNÝ TOK VYSCHNUTÝ
		-OCHRANNÉ PÁSMA
		-HR.ZASTAV. ÚZEMIA OBCE K 1.1.1990
		-ROZŠÍRENÁ HRAN.ZASTAV.ÚZEMIA K R.2002/ROZŠÍRENIE
		-ZRUŠENIE NAVRHovANEJ LOKALITY J
		-ZRUŠENIE LÍNIovÝCH PRVKov A PLOŠNÝCH PRVKov
		-BOD NAPOJENIA NA ELEKTRICKÚ SIeŤ
		-BOD NAPOJENIA NA TELEFÓNNE VEDENIE
		-ROZVOJOVÉ LOKALITY
		-NOVA PARCELIZACIA

PODKLAD: ÚZEMNÝ PLÁN OBCE ČASTKOVCE - Kočajda - ateliér architektúry - r.2007
ZMENY A DOPLNKY ÚZEMNÉHO PLÁNU č.1 - K2 ateliér - r. 2018
ZMENY A DOPLNKY ÚZEMNÉHO PLÁNU č.2/2017 - Ing. arch. Rastislav Kočajda - r.2018
ZMENY A DOPLNKY ÚZEMNÉHO PLÁNU č.3 - r.2019

ÚZEMNÝ PLÁN OBCE ČASTKOVCE

Zmeny a doplnky č.4

Čistopis

Trenčiansky kraj

okres Nové Mesto nad Váhom

ELEKTRIFIKÁCIA

OBSTARÁVATEL: Častkovce
SPRACOVATEL: K2 ateliér, s.r.o
Ing. arch. Rastislav Kočajda, Ing. Lucia Ďuračková



MIERKA
1:5000
Č.V.
5
DÁTUM
02/2023