
PREHĽADNÁ SITUÁCIA
M 1:5000

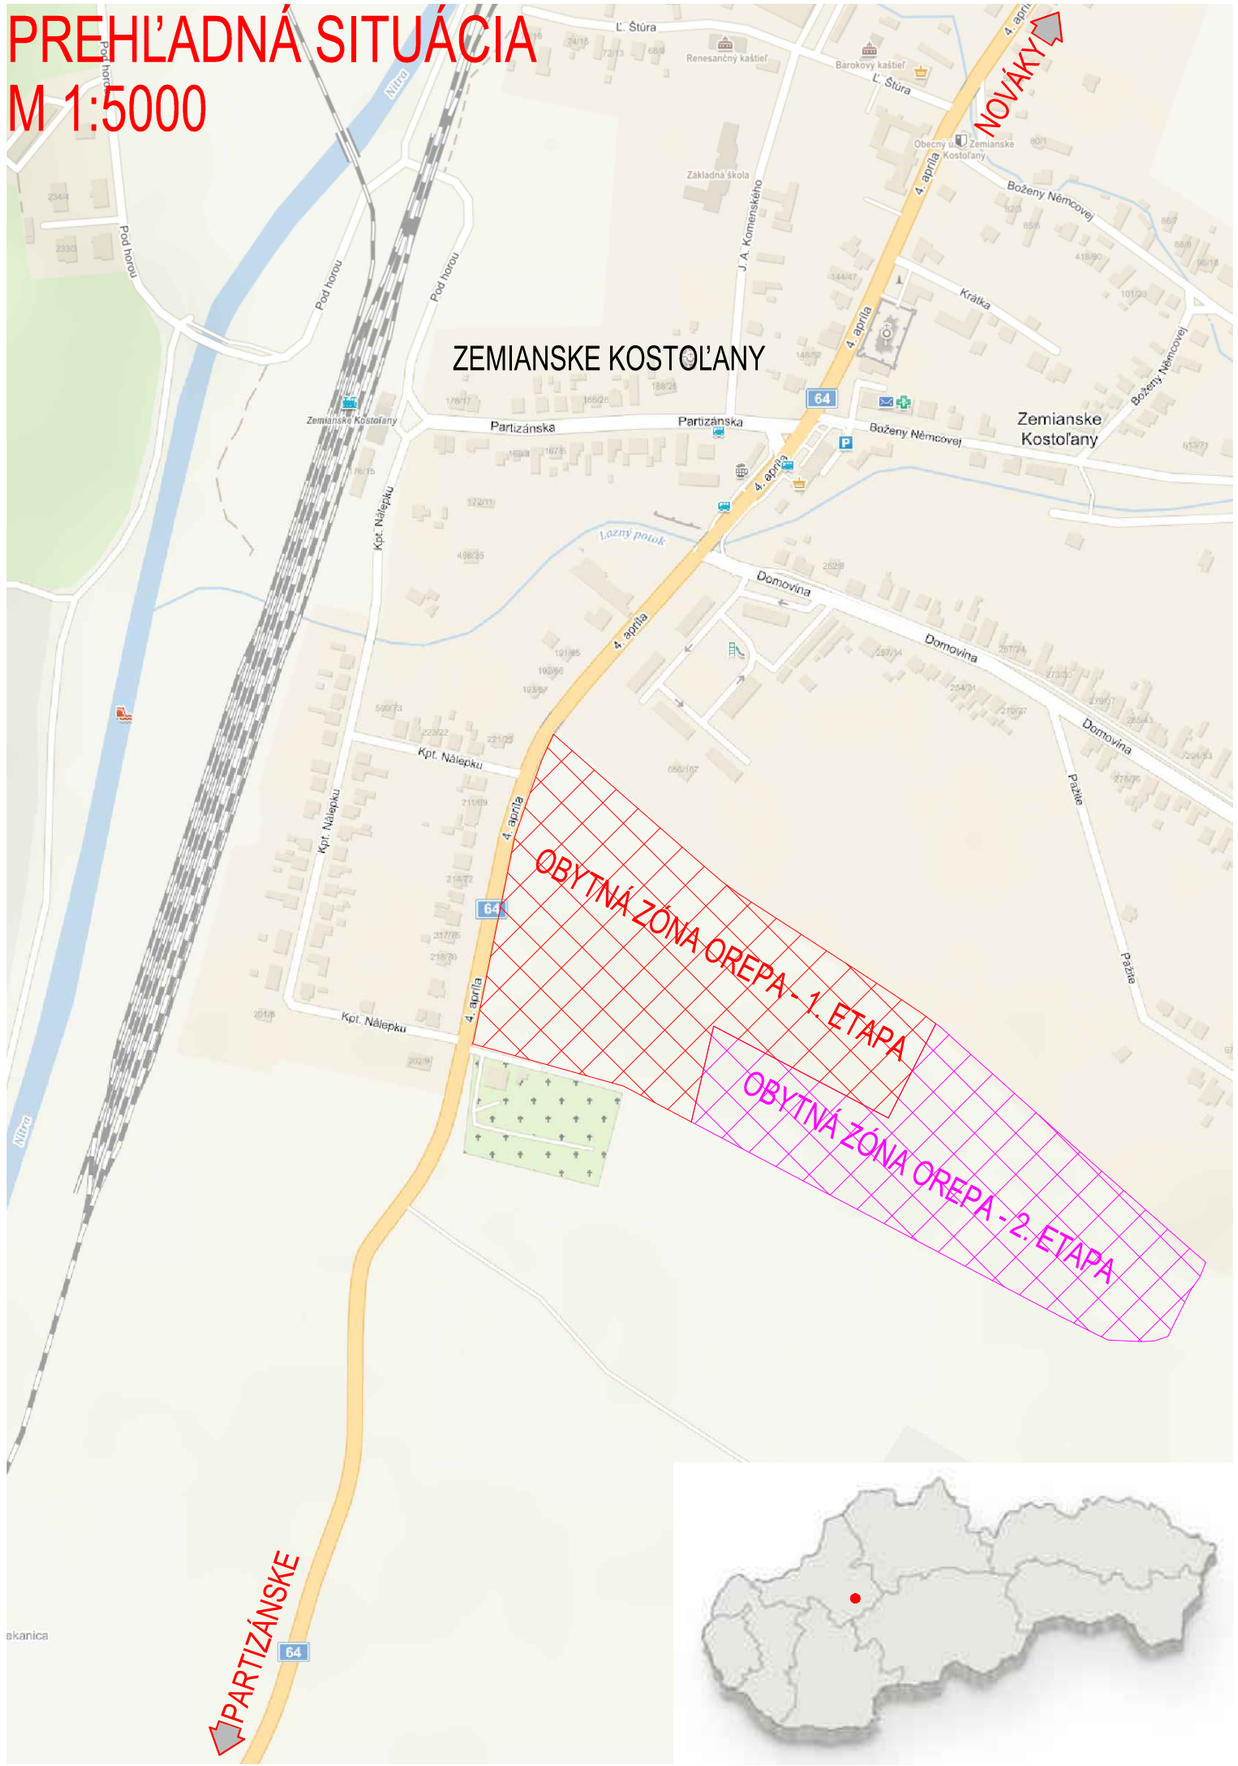

NÁZOV ZÁKAZKY:

DOPRAVNÁ A TECHNICKÁ VYBAVENOSŤ PRE OBYTNÚ ZÓNU OREPA - 1. ETAPA

INVESTOR / OBJEDNÁVATEĽ PD:
MSJ OREPA s.r.o.
DOMOVINA 425/128
972 43 ZEMIANSKE KOSTOĽANY

ZHOTOVITEĽ DOKUMENTÁCIE:
FIDOP s.r.o.
JÁNOŠÍKOVA 21
010 01 ŽILINA

FIRMA DOPRAVNÉHO PROJEKTOVANIA
FIDOP
Jánošíkova 21, 010 01 Žilina

ZMENA VÝKRESU:

Č. ZMENY	PREDMET ZMENY	ZMENU USKUTOČNIL	PODPIS	DÁTUM ZMENY
1				
2				
3				

C.1

SÚRADNICOVÝ SYSTÉM : S-JTSK
VÝŠKOVÝ SYSTÉM : B.p.v.

ZODPOVEDNÝ PROJEKTANT	ING. TOMÁŠ PONECHAL	
VYPRACOVAL	ING. TOMÁŠ PONECHAL	
KONTROLOVAL	ING. MARTIN VILČ	
KÚ, OBEC/MESTO, OKRES	K. Ú. ZEMIANSKE KOSTOĽANY, OBEC ZEMIANSKE KOSTOĽANY, OKRES PRIEVIDZA	
INVESTOR / OBJEDNÁVATEĽ PD	MSJ OREPA s.r.o., DOMOVINA 425/128, 972 43 ZEMIANSKE KOSTOĽANY	

FIRMA DOPRAVNÉHO PROJEKTOVANIA
FIDOP
Jánošíkova 21, 010 01 Žilina

NÁZOV AKCIE:

DOPRAVNÁ A TECHNICKÁ VYBAVENOSŤ
PRE OBYTNÚ ZÓNU OREPA - 1. ETAPA

NÁZOV OBJEKTU:

DÁTUM	06/2023
FORMÁT	2xA4
MIERKA	1:5000
STUPEŇ	DÚR
ZÁK. ČÍSLO	210010

NÁZOV VÝKRESU:

PREHĽADNÁ SITUÁCIA

Č. SÚPRAVY	Č. VÝKRESU
	C.1

www.fidop.sk