
KOORDINAČNÁ SITUÁCIA
M 1:500

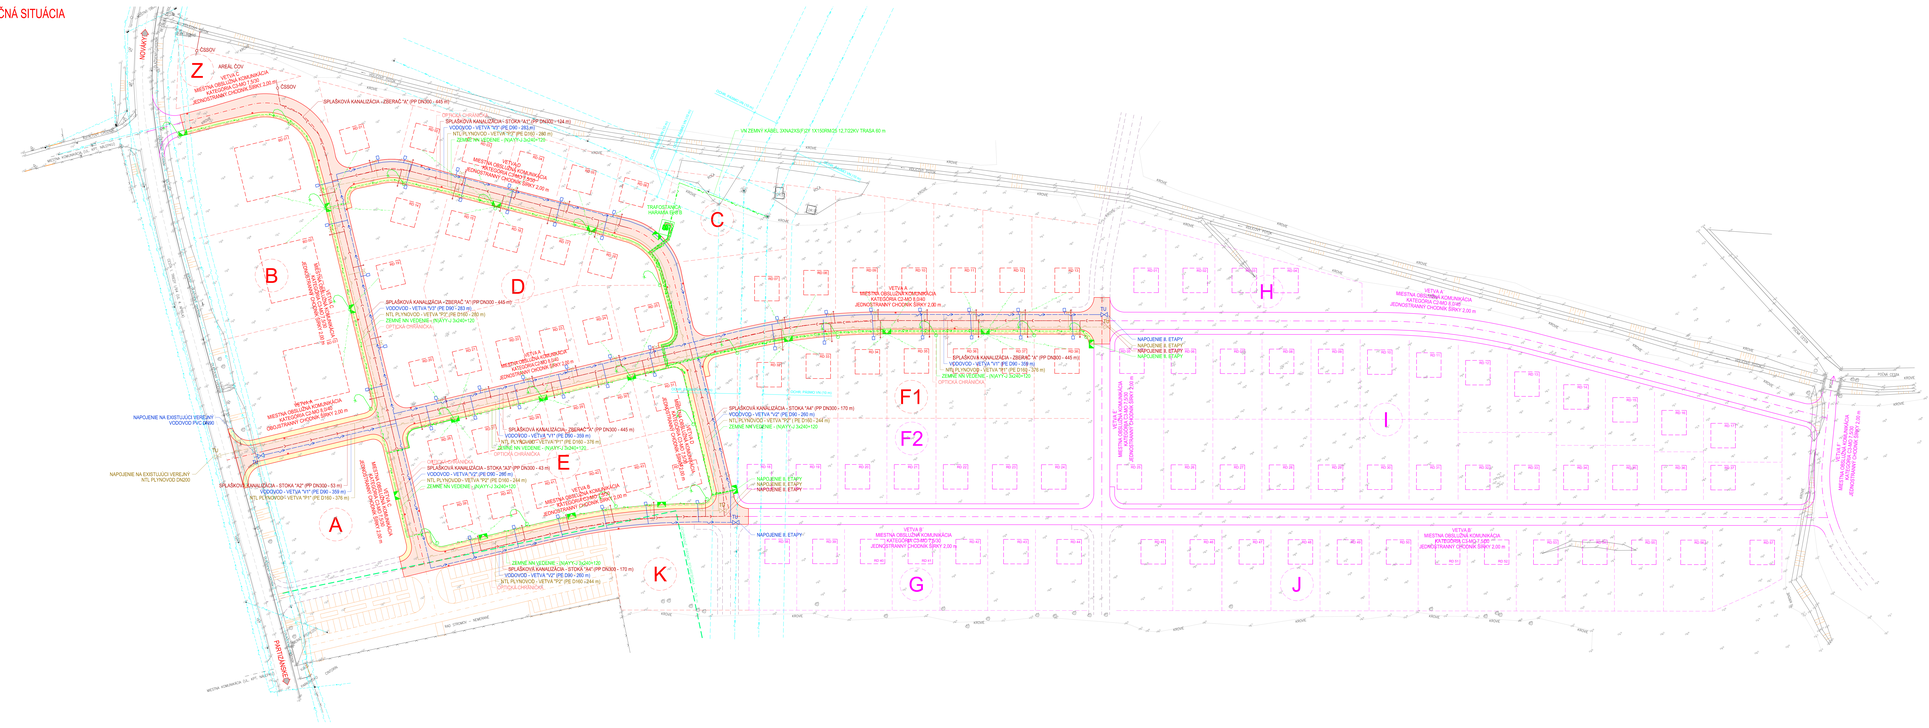

LEGENDA STAVEBNÝCH OBJEKTOV:

SO 001	PRÍPRAVA ÚZEMIA
SO 101	KOMUNIKÁCIE, CHODNÍKY A SPEVNENÉ PLOCHY
SO 301	SPLAŠKOVÁ KANALIZÁCIA
SO 302	DAŽĎOVÁ KANALIZÁCIA
SO 303	VODOVOD
SO 401	TRAFOSTANICA
SO 402	PRÍPOJKA VN
SO 403	ROZVODY NN
SO 404	VEREJNÉ OSVETLENIE
SO 405	ROZVODY SLP
SO 501	PLYNOVOD
SO 601	VEGETAČNÉ ÚPRAVY

LEGENDA PLÔCH:

- ASFALTOBETÓNOVÁ KONŠTRUKCIA VOZOVKY (POLOTUHÁ VOZOVKA)
- DLAŽDENÝ CHODNÍK
- ZELEŇ - ZAVLAŽOVANIE A EXTRAVILNÉ

LEGENDA ČIARA SYMBOLOV:

- POLOHOPISNÉ A VÝŠKOPISNÉ ZAMERANIE
- EXISTUJÚCE VODOROVNÉ DOPRAVNÉ ZNAČENIE
- NAVRHOVANÉ PARKOVISKO PRE NÁVŠTEVNÍKOV CINTORÍNA (MAKSIMÁLNA STAVBA PARKOVÍSK A SPEVNENÉ PLOCHY NA LEX A APEX A CINTORÍN V ZÁVISLOSTI OD KOSTOLANOV)
- OCHRANNÉ PÁSMO POHREBÍSKA - 50 m
- KOMUNIKÁCIE A SPEVNENÉ PLOCHY – 1. ETAPA (SO 101)
- KOMUNIKÁCIE A SPEVNENÉ PLOCHY – 2. ETAPA
- OPTICKÁ CHRÁNIČKA (SO 405)
- NÁVRHOVÝ ZNAK - NÁVRHOVÝ ULOŽENÝ VPUST (SO 101)
- NÁVRHOVÝ ZNAK - NÁVRHOVÁ KANALIZAČNÁ ŠACHTA PREFABR. S 1 POKLOPOM (SO 301)
- NÁVRHOVÝ ZNAK - NÁVRHOVÁ VODOMERNÁ ŠACHTA S ELEKTRYKOVÝM KOHÚTOM (SO 303)
- NÁVRHOVÝ ZNAK - NÁVRHOVÝ TRASOVÝ UZÁVER VODOVODU (SO 303)
- NÁVRHOVÝ ZNAK - NÁVRHOVÁ ROZPOJOVACIA SKRÍŇA PRE (SO 403)
- NÁVRHOVÝ ZNAK - NÁVRHOVÁ ROZPOJOVACIA SKRÍŇA VRS (SO 403)
- NÁVRHOVÝ ZNAK - NÁVRHOVÉ VEREJNÉ OSVETLENIE (SO 404)
- NÁVRHOVÝ ZNAK - NÁVRHOVÁ VODOMERNÁ ŠACHTA S ELEKTRYKOVÝM KOHÚTOM (SO 501)
- NÁVRHOVÝ ZNAK - NÁVRHOVÝ TRASOVÝ UZÁVER PLYNOVODU (SO 501)
- PREDBEŽNÁ PARCELÁCIA – 1. ETAPA UPRESNI SA V ĎALŠOM STUPŇOCH PD)
- PREDBEŽNÁ PARCELÁCIA – 2. ETAPA UPRESNI SA V ĎALŠOM STUPŇOCH PD)
- VYHLADENÉ KONAVNÍCE A CHODNÍKY

LEGENDA EXISTUJÚCICH INŽINIERSKYCH SIETÍ:

- NADZEMNÉ ELEKTRICKÉ VEDENIE NN (STREDOSLOVENSKÁ DISTRIBUČNÁ, a.s.)
- NADZEMNÉ ELEKTRICKÉ VEDENIE VN (STREDOSLOVENSKÁ DISTRIBUČNÁ, a.s.)
- PODZEMNÉ OZNAMOVACIE VEDENIE (SLOVAK TELEKOM, a.s.)
- PODZEMNÉ OZNAMOVACIE VEDENIE (ORANGE SLOVENSKO, a.s.)
- NADZEMNÉ OZNAMOVACIE VEDENIE (OBEC ZEMIANSKE KOSTOLANY)
- DAŽĎOVÁ KANALIZÁCIA (OBEC)
- VODOVOD (STREDOSLOVENSKÁ VODÁRENSKÁ PREVÁDZKOVÁ SPOLOČNOSŤ, a.s.)
- NTL PLYNOVOD (SPP - DISTRIBÚCIA, a.s.)

LEGENDA NAVRHOVANÝCH INŽINIERSKYCH SIETÍ:

- SPLAŠKOVÁ KANALIZÁCIA (SO 301)
- VODOVOD (SO 303)
- PRÍPOJKA VN (SO 402)
- ROZVODY NN (SO 403)
- NTL PLYNOVOD (SO 501)

POZNÁMKY:

- ÚDAJ DOPRAVA JE POSKYTNUTÉ REŠPEKTUJE AKO SMEROVÉ DOPRAVNÉ ZNAČENIE
- ÚDAJ OBJEKTOV JE POSKYTNUTÉ REŠPEKTUJE AKO SMEROVÉ DOPRAVNÉ ZNAČENIE

NÁZOV ZÁKAZKY

DOPRAVNÁ A TECHNICKÁ VYBAVENOSŤ PRE OBYTNÚ ZÓNU OREPA - 1. ETAPA

INVESTOR / OBJEDNÁVATEĽ PD:
MIU OREPA s.r.o.
DOMOVINA 435/128
972 43 ZEMIANSKE KOSTOLANY

ZHOTOVITEĽ DOKUMENTÁCIE:
FIDOP s.r.o.
JAVORINOVA 21
010 01 ŽILINA

FIDOP

ZMENA (VYDANIE)				
P. ČÍSLO	PRVOTNÝ ZÁZNAM	ZMENU ZAEVIDOVAL/DÁTUM	PODPIS	ZMENU ZAPRACOVAL
1				
2				
3				

C.2

KONZULTANTSKÁ FIRMA: FIDOP
PROJEKT STAVBY: ÚSES

ZODPOVEDNÝ PROJEKTANT:	ING. IVANA ROMOCKÁ,		
VYPRACOVAL:	ING. IVANA ROMOCKÁ,		
KONTROLOVAL:	ING. MARTIN VOLČ		
ING. OBEC MIESTO, OKRES:	k. ú. ZEMIANSKE KOSTOLANY, OBEC ZEMIANSKE KOSTOLANY, OKRES PIEŠŤANY		
KATASTRÁLNE ÚZEMIE/ING. OBEC:	ING. OBEC/PSČ a k.ú. ZEMIANSKE KOSTOLANY, OKRES PIEŠŤANY		

DÁTUM	09/2023
MIERKA	1:500
FORMÁT	A1
ETAPA	02/25
ČÍSLO PD	01/2023
VYDANIE	C.2

DOPRAVNÁ A TECHNICKÁ VYBAVENOSŤ PRE OBYTNÚ ZÓNU OREPA - 1. ETAPA

KOORDINAČNÁ SITUÁCIA

www.fidop.sk