



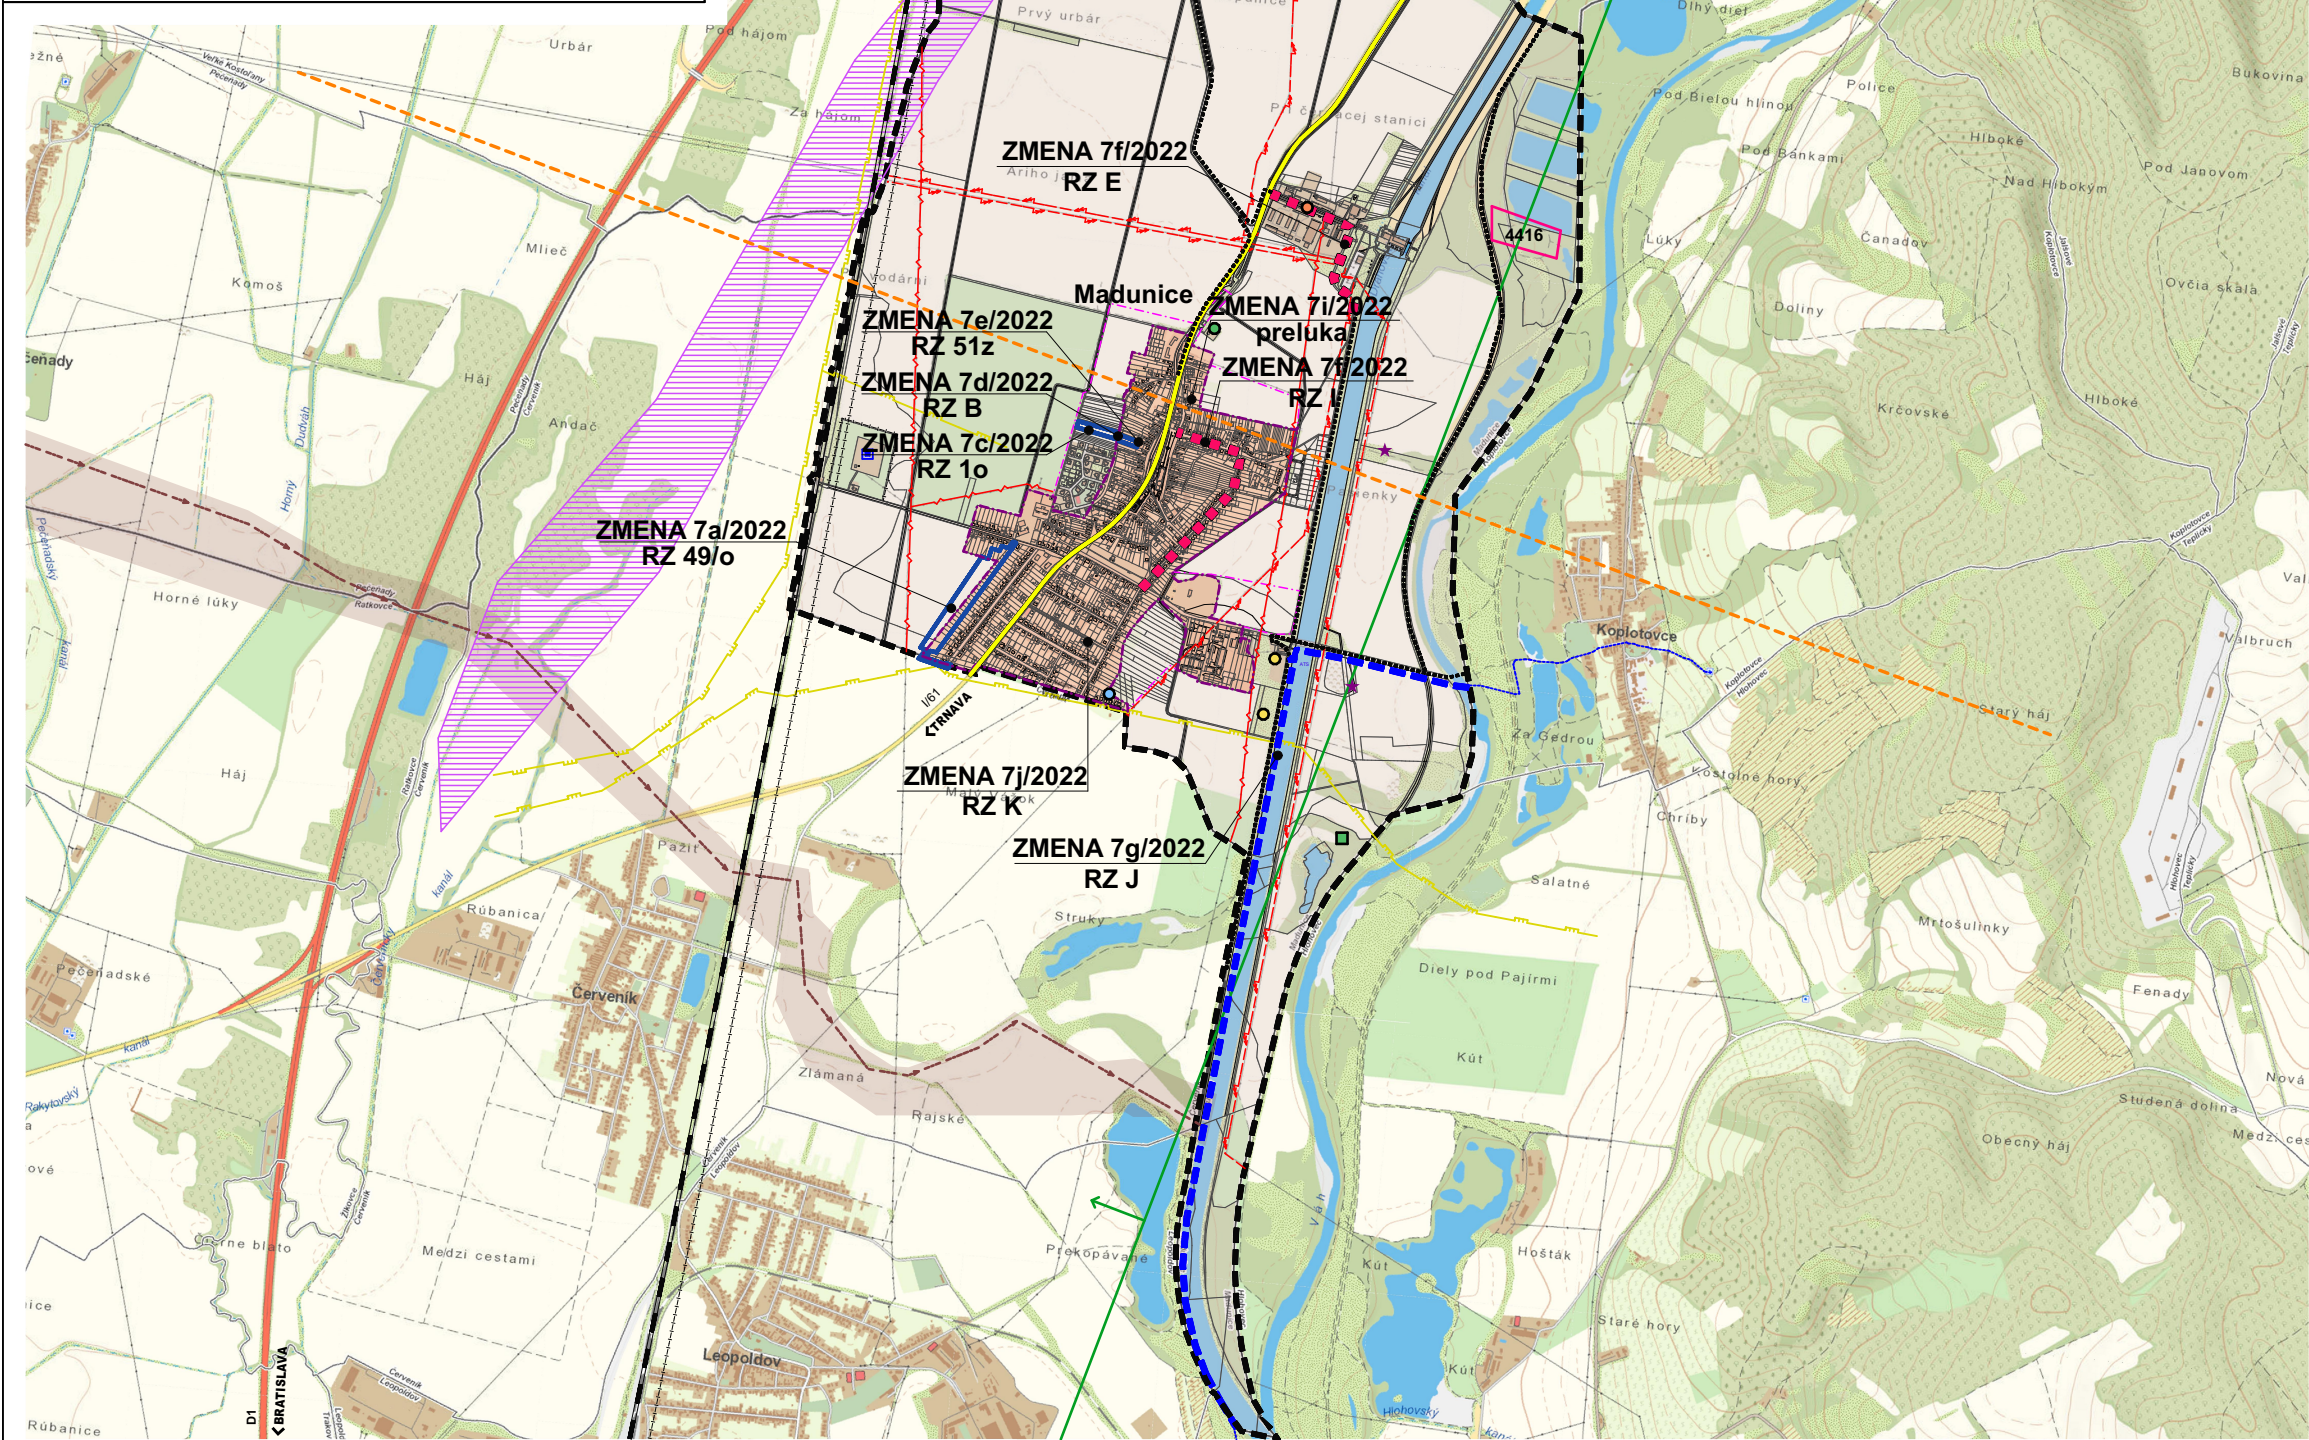

JESTV. STAV	NÁVRH	VÝHLAD	
---	---		HRANICA KATASTRA
---	---		HRANICA ZASTAVANÉHO ÚZEMIA
---	---		ZASTAVANÉ ÚZEMIE OBCE
---	---		VODNÉ TOKY A PLOCHY
---	---		HRANICA ZMENY 7/2022
---	---		DIALNICA D1
---	---		CESTA I.TRIEDY / V OBCE ZBERNÁ KOMUNIK.
---	---		TRASA ŽELEZNICE
---	---		ŽELEZIČNÁ STANICA MADUNICE
---	---		CYKLOTRASA / ZMENA 7/2022
---	---		SKLÁDKA ODVEZENÁ
---	---		SKLÁDKA UPRAVENÁ
---	---		SKLÁDKA OPUSTENÁ BEZ PREKRYTIA
---	---		NÍZKE RADONOVÉ RIZIKO
---	---		STREDNÉ RADONOVÉ RIZIKO
---	---		VÝHRADNÉ LOŽISKO ZEMNÉHO PLYNU
---	---		LOŽISKÁ NEVÝHRADENÉHO NERASTU
---	---		MADUNICE-SÍDLITE PRÍVAHU, STROPIESKY PIESKY
---	---		PRIESKUMNÉ ÚZEMIE P3/14-TRNAVA
---	---		HOBŠŤAVY ZEMNÝ PLYN
---	---		ENVIROMENTÁLNA ZÁŤAŽ /ČS PHM/, SANOVANÁ/REKULT. LOKALITA
---	---		VODNÝ ZDROJ
---	---		ODVOD ODPADOVÝCH VÔD NJJB+KORIDOR
---	---		EXISTUJÚCI PRÍVOD SUROVEJ VODY
---	---		PRÍVOD SUROVEJ VODY NJJB+KORIDOR
---	---		VTL PLYNOVOD
---	---		VZDUŠNÉ ELEKTRICKÉ VEDENIE VVN 110kV
---	---		VZDUŠNÉ ELEKTRICKÉ VEDENIE VN 22kV
---	---		OCHR.P.VZLETOV. A PŘIBLIŽOV.PRIESTOROV
---	---		OCHRANNÉ PÁSMO RÔZNEHO DRUHU
---	---		PRÍVOD VODY Leopoldov - Koptotovec

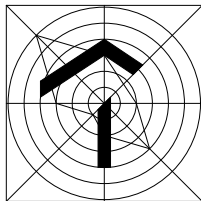

NÁVRH

ÚZEMNÝ PLÁN OBCE MADUNICE ZMENY A DOPLNKY 7/2022

OBSTARÁVATEĽ : OBEC MADUNICE
SPRACOVATEĽ : A5 ATELIER ARCHITEKTÚRY A URBANIZMU TRNAVA

ZÁUJMOVÉ ÚZEMIE - KATASTER
ŠIRŠIE VZŤAHY

HLAVNÝ RIEŠITEĽ : ING.ARCH. PETER ODNOGA, ING.ARCH. TAMARA ČENDULOVÁ

1:30 000

1

04/2023