

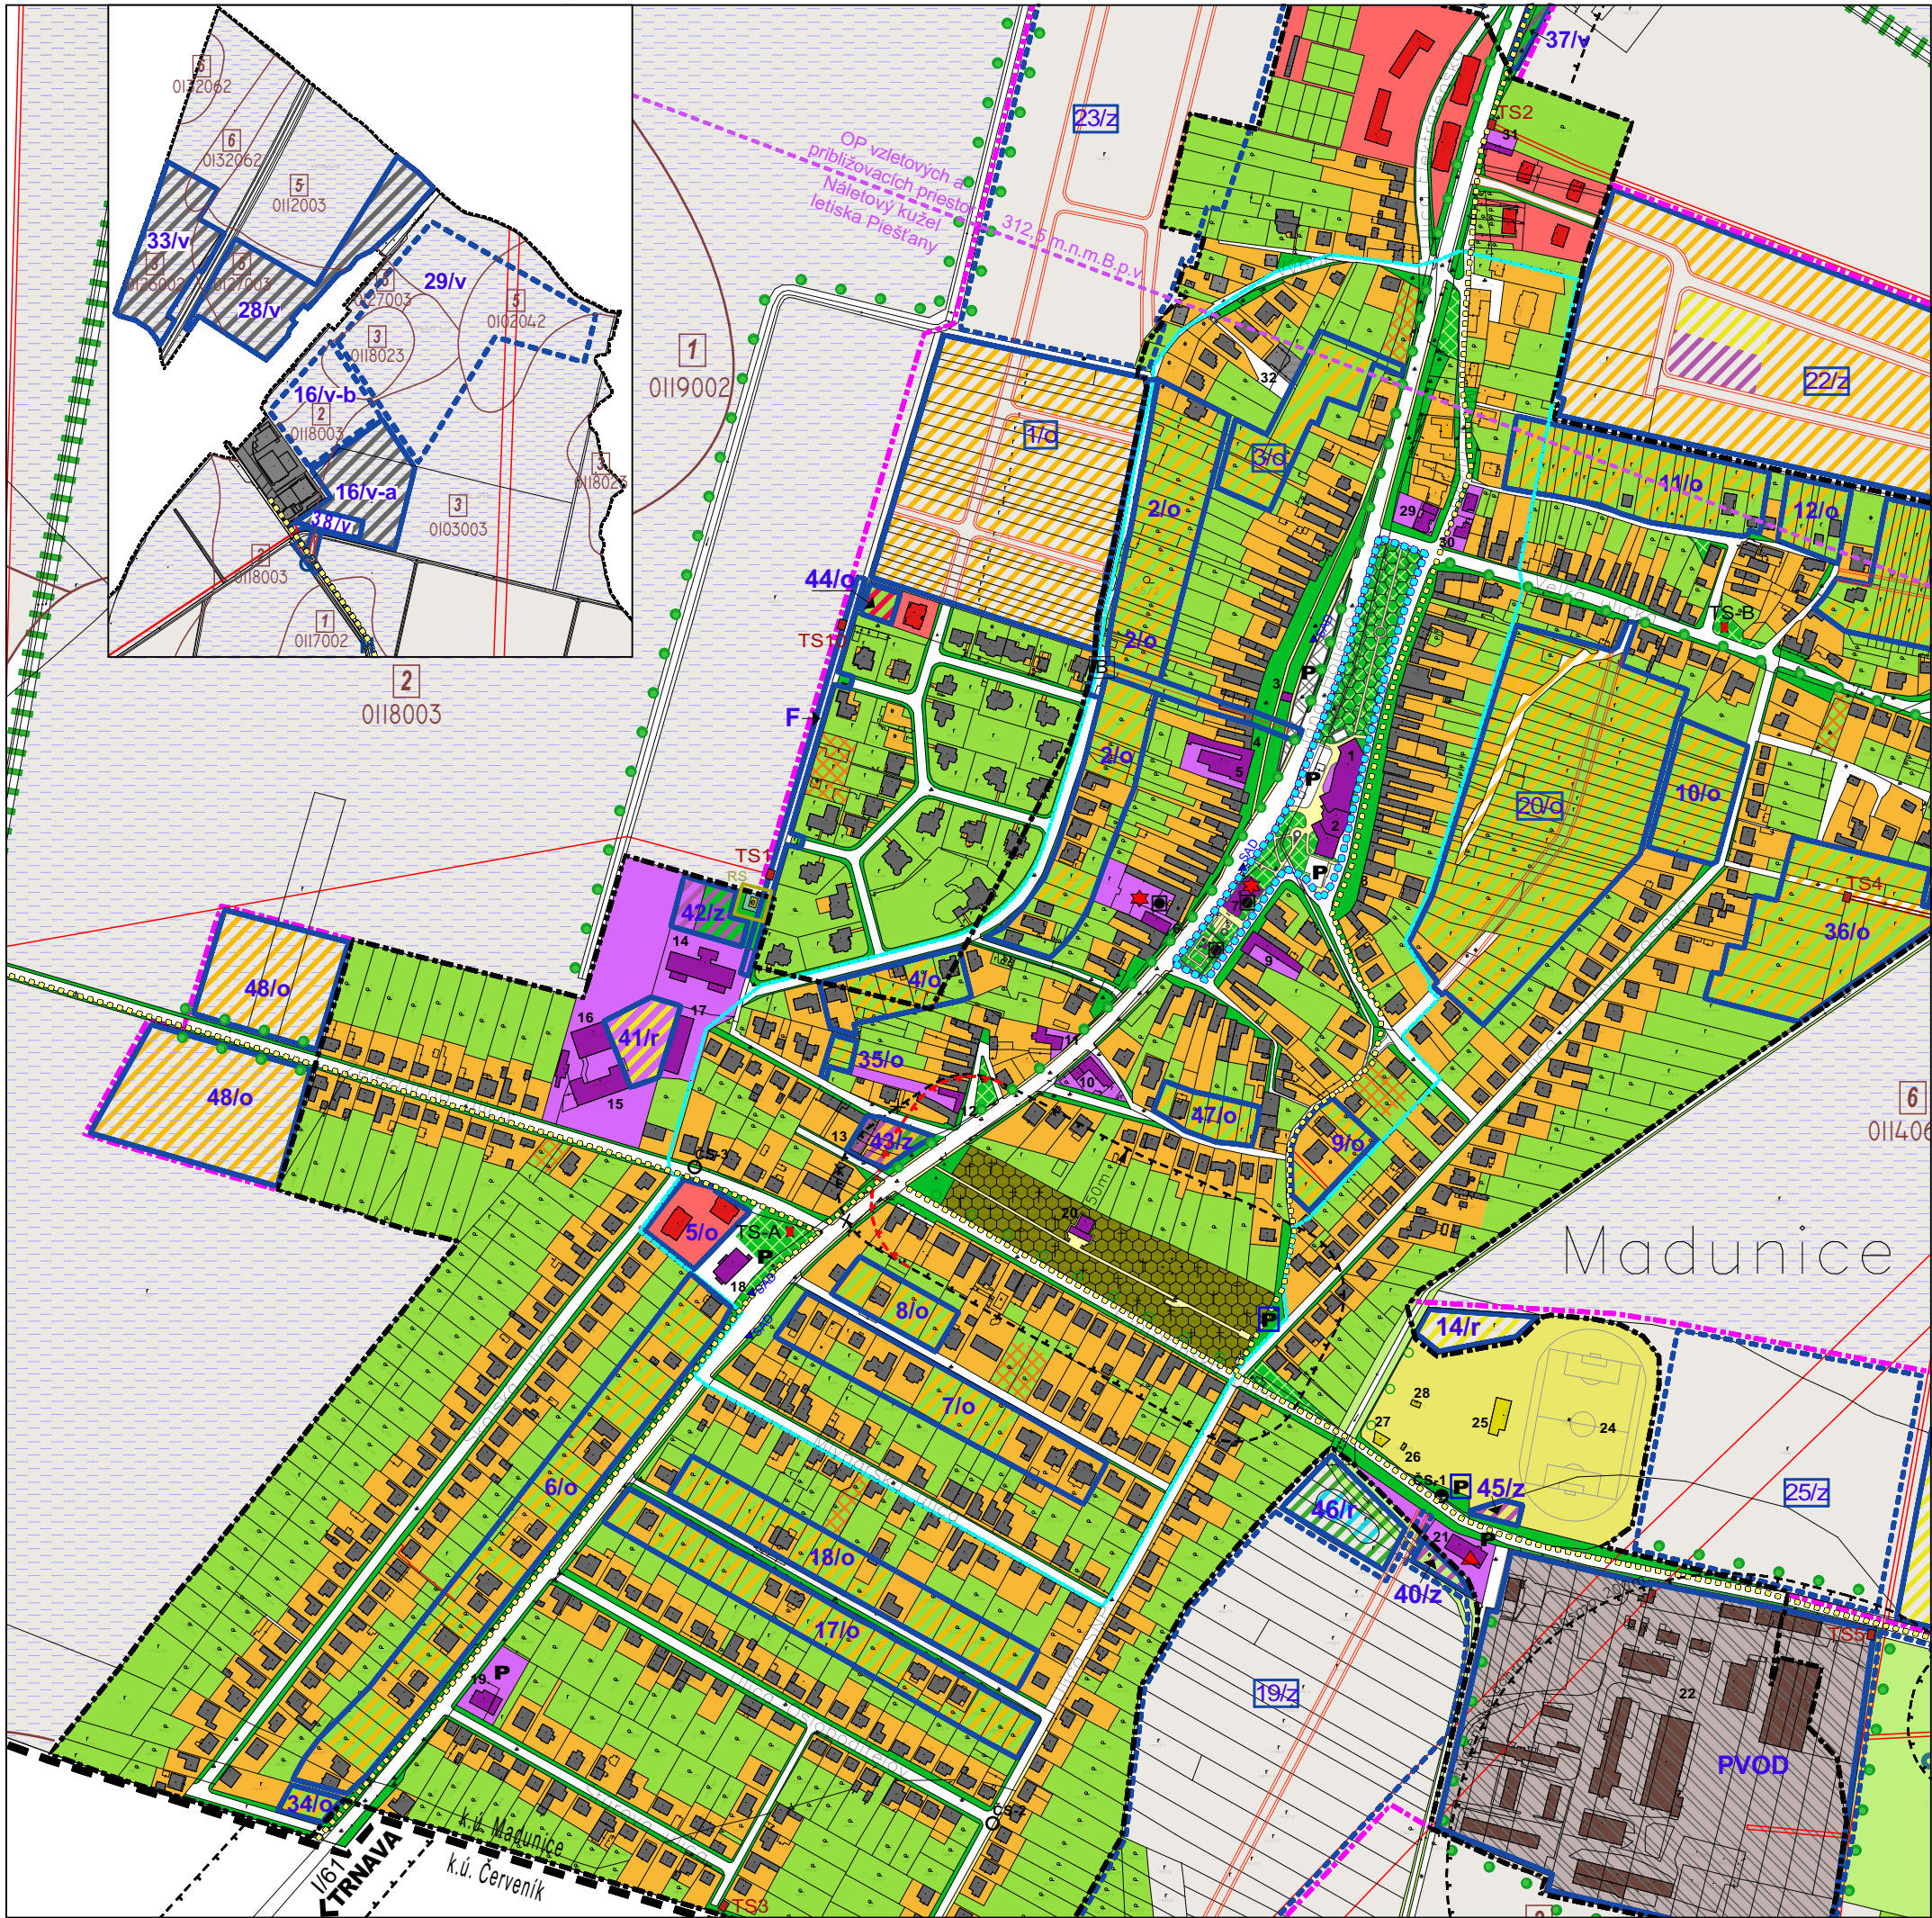


 

JESTV.STAV	NÁVRH	VÝHLAD	
			HRANICA KATASTRA
			HRANICA ZASTAVANÉHO ÚZEMIA
			HRANICA ZMENY 7/2022
			HRANICA ROZVOJOVÝCH LOKALÍT
			HRANICA CENTRÁLNEJ ZÓNY OBCE
			HRANICA PAMÄTNEJ ZÓNY JANA HOLLÉHO
OZNAČENIE ROZVOJOV. ZÁMERU	2/... 1/... .../o,z,r,v	2/... 1/... .../o,z,r,v	BEZ POTREBY ÚP-ZÓNY / S POTREBOU ÚP-ZÓNY
			PLOCHY BÝVANIA - RODINNÉ DOMY / ZÁHRADY, ROLE /
			PLOCHY BÝVANIA - RODINNÉ DOMY - PRELUKY
			PLOCHY BÝVANIA - BYTOVÉ DOMY
			PLOCHY OBČIANSKEJ VYBAVENOSTI
			PLOCHY ŠPORTU A REKREAČIE
			PLOCHY SKLADOV, VÝROBY A PODNIKATEĽ. AKTIVÍT
			PLOCHY POĽNOHOSPODÁRSKEJ VÝROBY
			PLOCHY A ZARIADENIA TECHNICKÉJ INFRAŠTRUKTÚRY
			VODNÉ PLOCHY A TOKY
			ŠPECIÁLNA ZELEŇ - CINTORÍN
			VEREJNÁ, SPRIEVODNÁ A PARKOVÁ ZELEŇ
			LÍNIOVÁ A VYSOKÁ SPRIEVODNÁ ZELEŇ-STROMORADIA
			NELESNÁ DREVINNÁ VEGETÁCIA
			OSTATNÉ PLOCHY, TRVALO TRÁVNATÉ PORASTY
			ORNÁ PÔDA MIMO ZASTAVANÉHO ÚZEMIA
			ORNÁ PÔDA POD ZÁVLAHAMI
			PLOCHY SÚKROMNEJ ZELENÉ, SADY, ZÁHRADY
			ÚZEMIE NAVRHNUTÉ NA REVITALIZÁCIU VEREJ. ZELENÉ
			BIOKORIDOR NADREGIONÁLNEHO VÝZNAMU nBK1
			LÍNIOVÁ ZELEŇ PODOOCHRANNÁ
			INTERAKČNÝ PRVOK PLOŠNÝ
			ÚZEMIE NA INTENZIFIKÁCIU / REKONŠTRUKCIU
			HRANICA, KÓD A SKUPINA BPEJ
			OCHRANNÉ PÁSMO (HYGIENICKÉ A BEZPEČNOSTNÉ)
			CYKLOTRASA / ZMENA 7/2022 (OZN. DOPRAV. ROZVOJ. ZÁMEROV C.D.E)
			KORIDORY DOPRAVY - KOMUNIKÁCIE
			SKLÁDKA ODPADOV ODVEZENÁ
			REKONŠTR. OBJEKTU BEZ ZMENY/SO ZMENOU FUNKCIE
			KULTÚRNA PAMIATKA ÚZKP
			PARKOVISKO / ZASTÁVKA HROMADNEJ DOPRAVY
			ČISTIČKA ODPADOVÝCH VÔD
			REGULAČNÁ STANICA PLYNU S OCHRANNÝM PÁSMOM
			PREČERPAVACIE STANICE KANALIZÁCIE
			TRAFOSTANICA, NADRADENÉ TRASY ELEKTR. SIETE
			DETSKÉ IHRISKO

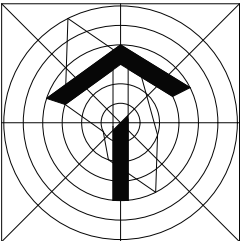

NÁVRH

ÚZEMNÝ PLÁN OBCE MADUNICE

ZMENA Č.7/2022

OBEC MADUNICE

SPRACOVATEĽ : A5 ATELIÉR ARCHITEKTÚRY A URBANIZMU TRNAVA

KOMPLEXNÝ NÁVRH

PRIESTOROVÉHO USPORIADANIA, FUNKČNÉHO VYUŽÍVANIA ÚZEMIA

ING.ARCH. PETER ODNAGA; ING.ARCH. TAMARA ČENDULOVÁ

1:5 000

2

04/2023