

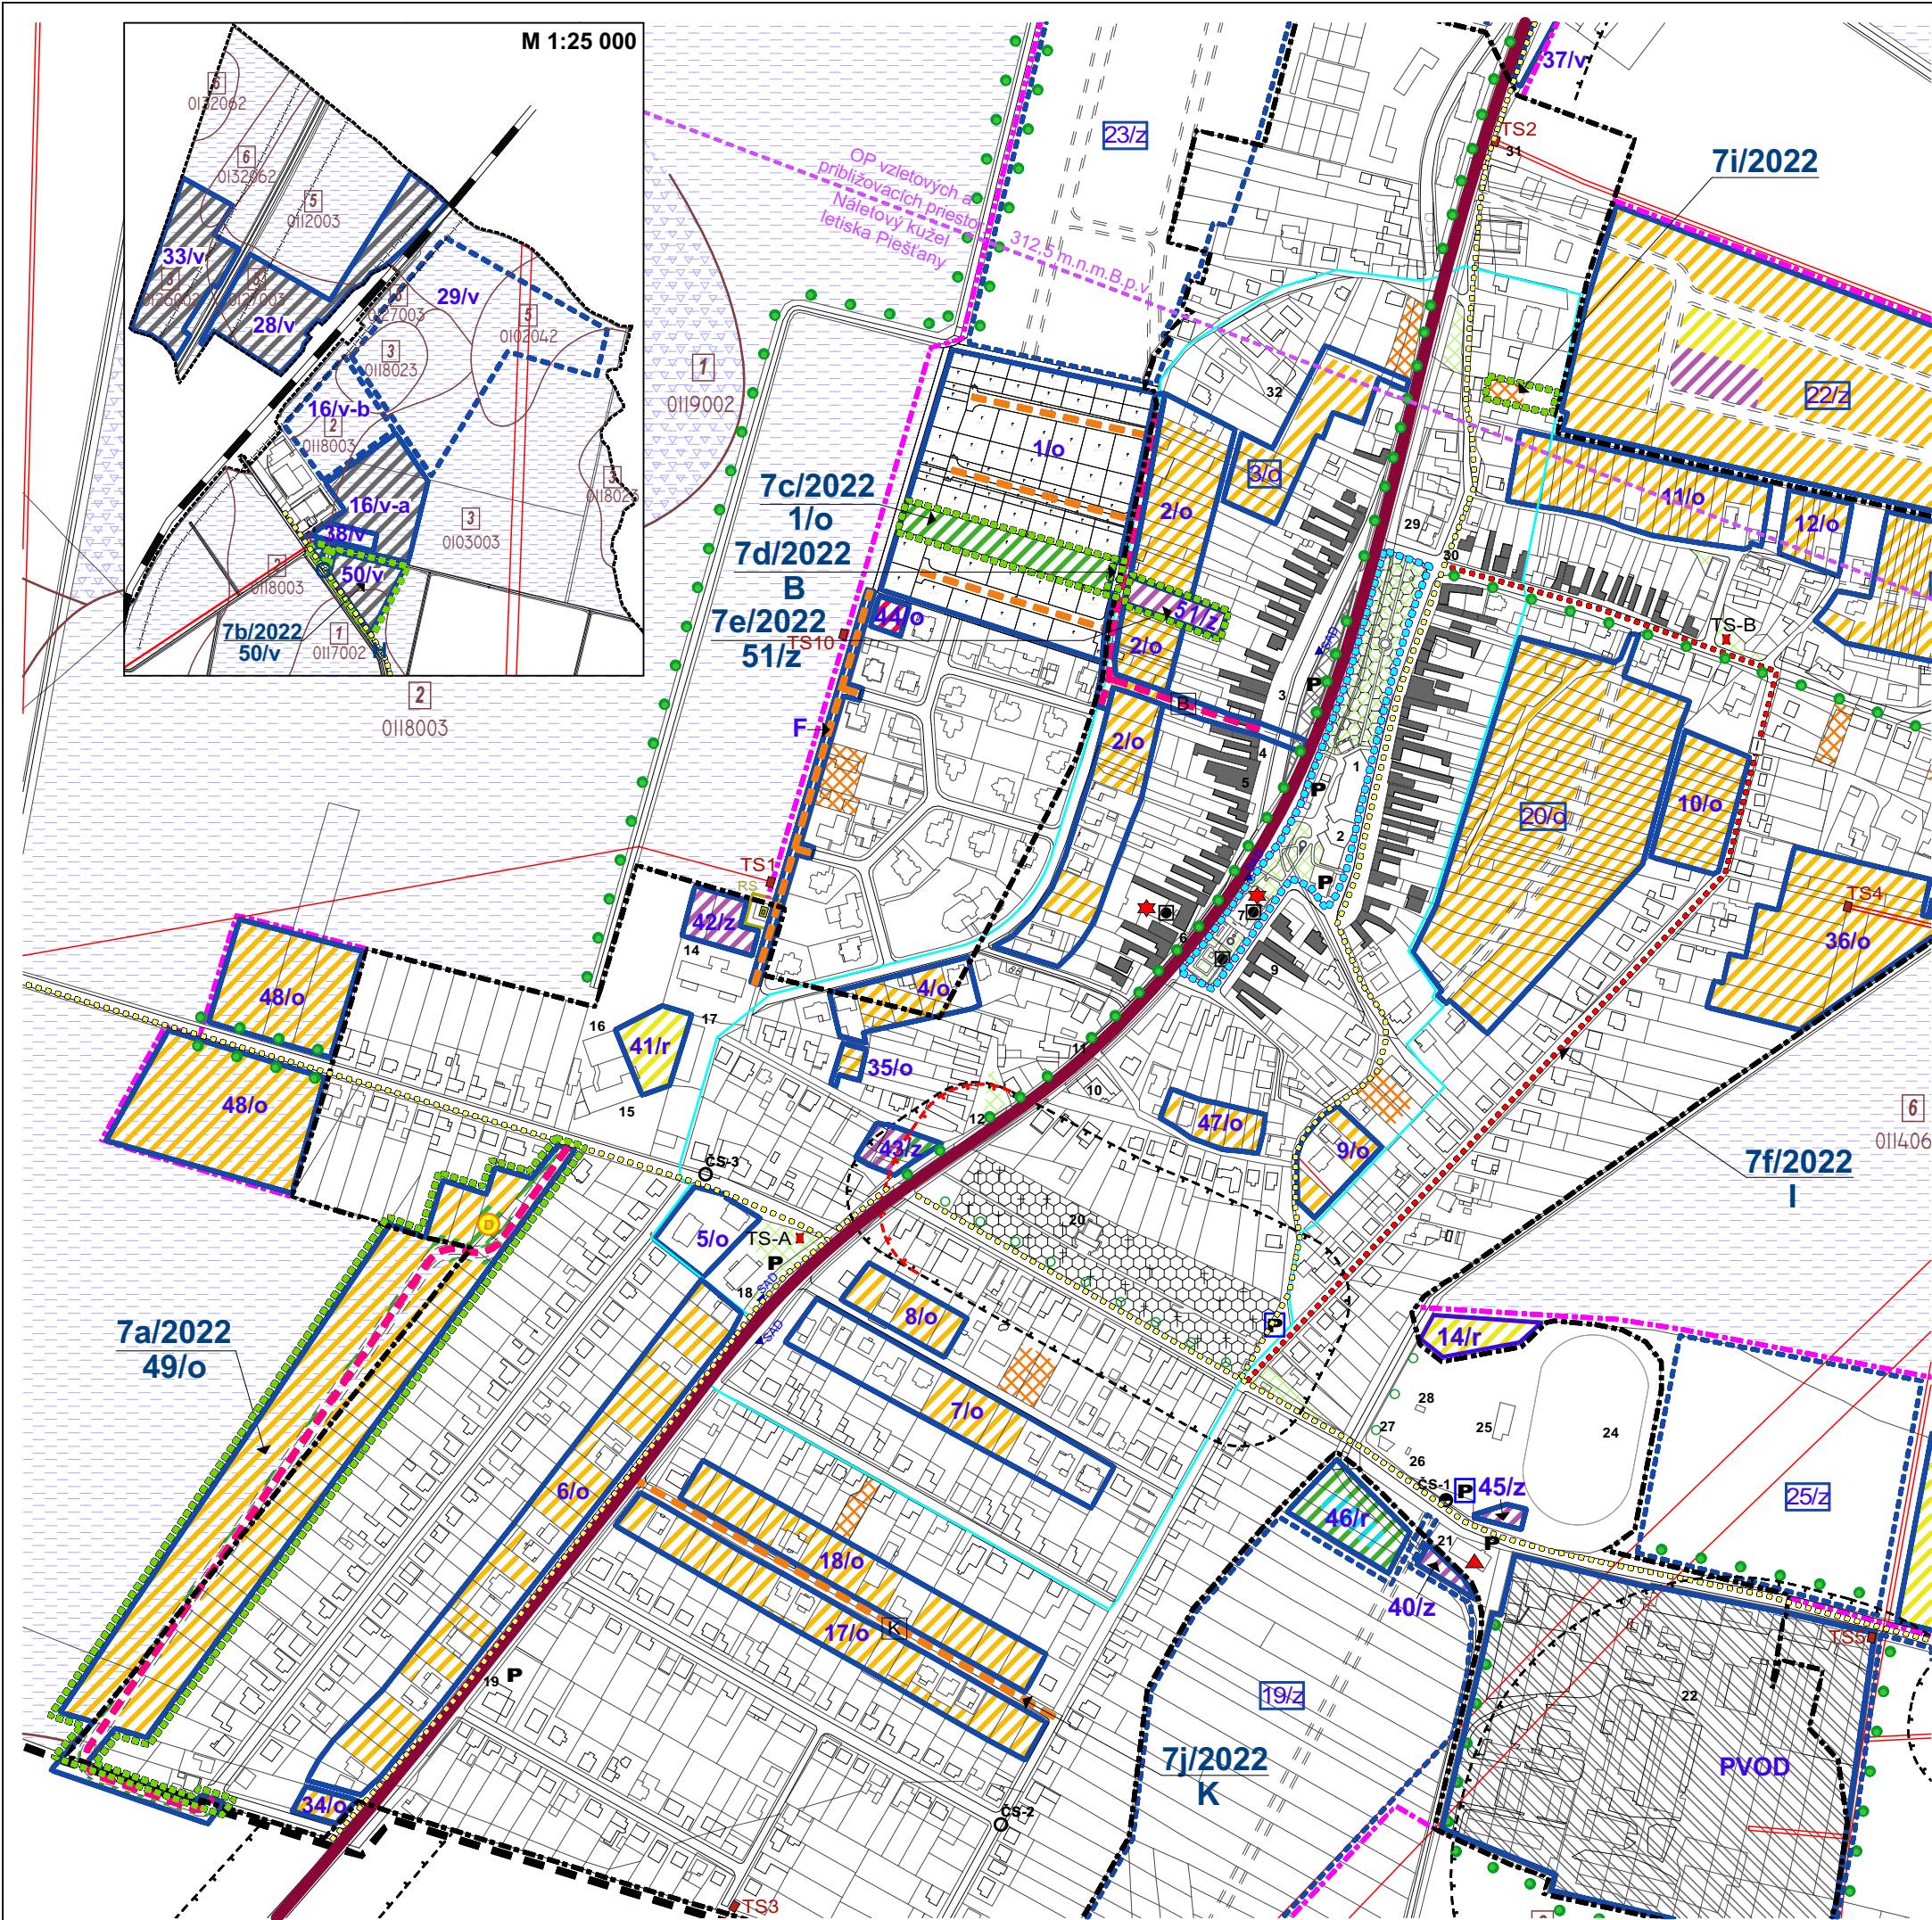
 


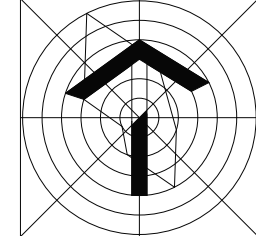

| JESTV. STAV                | NÁVRH                      | VÝHLAD                     |                                                                                               |
|----------------------------|----------------------------|----------------------------|-----------------------------------------------------------------------------------------------|
| — — —                      | — — —                      | — — —                      | HRANICA KATASTRA                                                                              |
| — — —                      | — — —                      | — — —                      | HRANICA ZASTAVANÉHO ÚZEMIA                                                                    |
| — — —                      | — — —                      | — — —                      | HRANICA ZMENY 7/2022                                                                          |
| — — —                      | — — —                      | — — —                      | HRANICA ROZVOJOVÝCH LOKALÍT                                                                   |
| — — —                      | — — —                      | — — —                      | HRANICA CENTRÁLNEJ ZÓNY OBCE                                                                  |
| — — —                      | — — —                      | — — —                      | HRANICA PAMÄTNEJ ZÓNY JANA HOLLÉHO                                                            |
| OZNAČENIE ROZVOJOV. ZÁMERU | 2/... 1/...<br>.../o,z,r,v | 2/... 1/...<br>.../o,z,r,v | BEZ POTREBY ÚP-ZÓNY / S POTREBOU ÚP-ZÓNY                                                      |
|                            |                            |                            | OBYTNÉ, ZMIEŠANÉ, REKREAČNÉ A VÝROBNÉ ÚZEMIE                                                  |
|                            |                            |                            | PLOCHY BÝVANIA - RODINNÉ DOMY / ZÁHRADY, ROLE /                                               |
|                            |                            |                            | PLOCHY BÝVANIA - RODINNÉ DOMY - PRELUKY                                                       |
|                            |                            |                            | PLOCHY BÝVANIA - BYTOVÉ DOMY                                                                  |
|                            |                            |                            | PLOCHY OBČIANSKEJ VYBAVENOSTI                                                                 |
|                            |                            |                            | PLOCHY ŠPORTU A REKREAČIE                                                                     |
|                            |                            |                            | PLOCHY SKLADOV, VÝROBY A PODNIKATEĽ. AKTIVÍT                                                  |
|                            |                            |                            | PLOCHY POĽNOHOSPODÁRSKEJ VÝROBY                                                               |
|                            |                            |                            | PLOCHY A ZARIADENIA TECHNICKÉJ INFRAŠTRUKTÚRY                                                 |
|                            |                            |                            | VODNÉ PLOCHY A TOKY                                                                           |
|                            |                            |                            | CINTORIN                                                                                      |
|                            |                            |                            | VEREJNÁ ZELEŇ                                                                                 |
|                            |                            |                            | LÍNIOVÁ A VYSOKÁ SPRIEVODNÁ ZELEŇ-STROMORADIA                                                 |
|                            |                            |                            | POŽIADAVKA ZACHOVAŤ CHARAKTER PŮVOD. ZÁSTAVBY                                                 |
|                            |                            |                            | B1 ZBERNÁ KOMUNIKÁCIA V OBCE - PRIETIAH CESTY I/61                                            |
|                            |                            |                            | C3 OBSLUŽNÁ MIESTNA KOMUNIKÁCIA PRÍSTUPOVÁ<br>D1 OBYTNÁ ULICA - UKLUDNENÁ MIESTNA KOMUNIKÁCIA |
|                            |                            |                            | CYKLOTRASA / ZMENA 7/2022 (OZN. DOPRAV. ROZVOJ. ZÁMEROV C.D.E)                                |
|                            |                            |                            | KORIDORY DOPRAVY - KOMUNIKÁCIE                                                                |
|                            |                            |                            | PARKOVISKO / ZASTÁVKA HROMADNEJ DOPRAVY                                                       |
|                            |                            |                            | HRANICA, KÓD A SKUPINA BPEJ                                                                   |
|                            |                            |                            | ORNÁ PŮDA POD ZÁVLAHAMI / OHROZENÁ ERÓZIOU                                                    |
|                            |                            |                            | ÚZEMIE NAVRHNUTÉ NA REVITALIZÁCIU VEREJ. ZELENÉ                                               |
|                            |                            |                            | BIOKORIDOR NADREGIONÁLNEHO VÝZNAMU nBK1                                                       |
|                            |                            |                            | LÍNIOVÁ ZELEŇ PŮDOOCHRANNÁ                                                                    |
|                            |                            |                            | INTERAKČNÝ PRVOK PLOŠNÝ                                                                       |
|                            |                            |                            | ÚZEMIE NA INTENZIFIKÁCIU / REKONŠTRUKCIU                                                      |
|                            |                            |                            | SKLÁDKA ODPADOV ODVEZENÁ                                                                      |
|                            |                            |                            | DETSKÉ IHRISKO                                                                                |
|                            |                            |                            | REKONŠTR. OBJEKTU BEZ ZMENY/SO ZMENOU FUNKCIE                                                 |
|                            |                            |                            | KULTÚRNA PAMIATKA ÚZKP                                                                        |
|                            |                            |                            | OCHRANNÉ PÁSMO (HYGIENICKÉ A BEZPEČNOSTNÉ)                                                    |
|                            |                            |                            | ČISTIČKA ODPADOVÝCH VÔD                                                                       |
|                            |                            |                            | REGULAČNÁ STANICA PLYNU S OCHRANNÝM PÁSMOM                                                    |
|                            |                            |                            | PREČERPÁVACIE STANICE KANALIZÁCIE                                                             |
|                            |                            |                            | TRAFOSTANICA                                                                                  |
|                            |                            |                            | NADRADENÉ TRASY ELEKTR. SIETE S OCHRAN. PÁSMOM                                                |

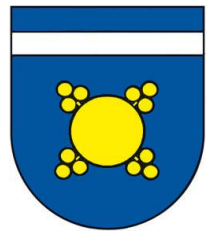

NÁVRH

ÚZEMNÝ PLÁN OBCE MADUNICE  
ZMENA Č. 7/2022

OBEC MADUNICE  
SPRACOVATEĽ : A5 ATELIÉR ARCHITEKTÚRY A URBANIZMU TRNAVA

SCHÉMA ZÁVÄZNÝCH ČASŤÍ

ING. ARCH. PETER ODNOGA; ING. ARCH. TAMARA ČENDULOVÁ

1:5 000604/2023