
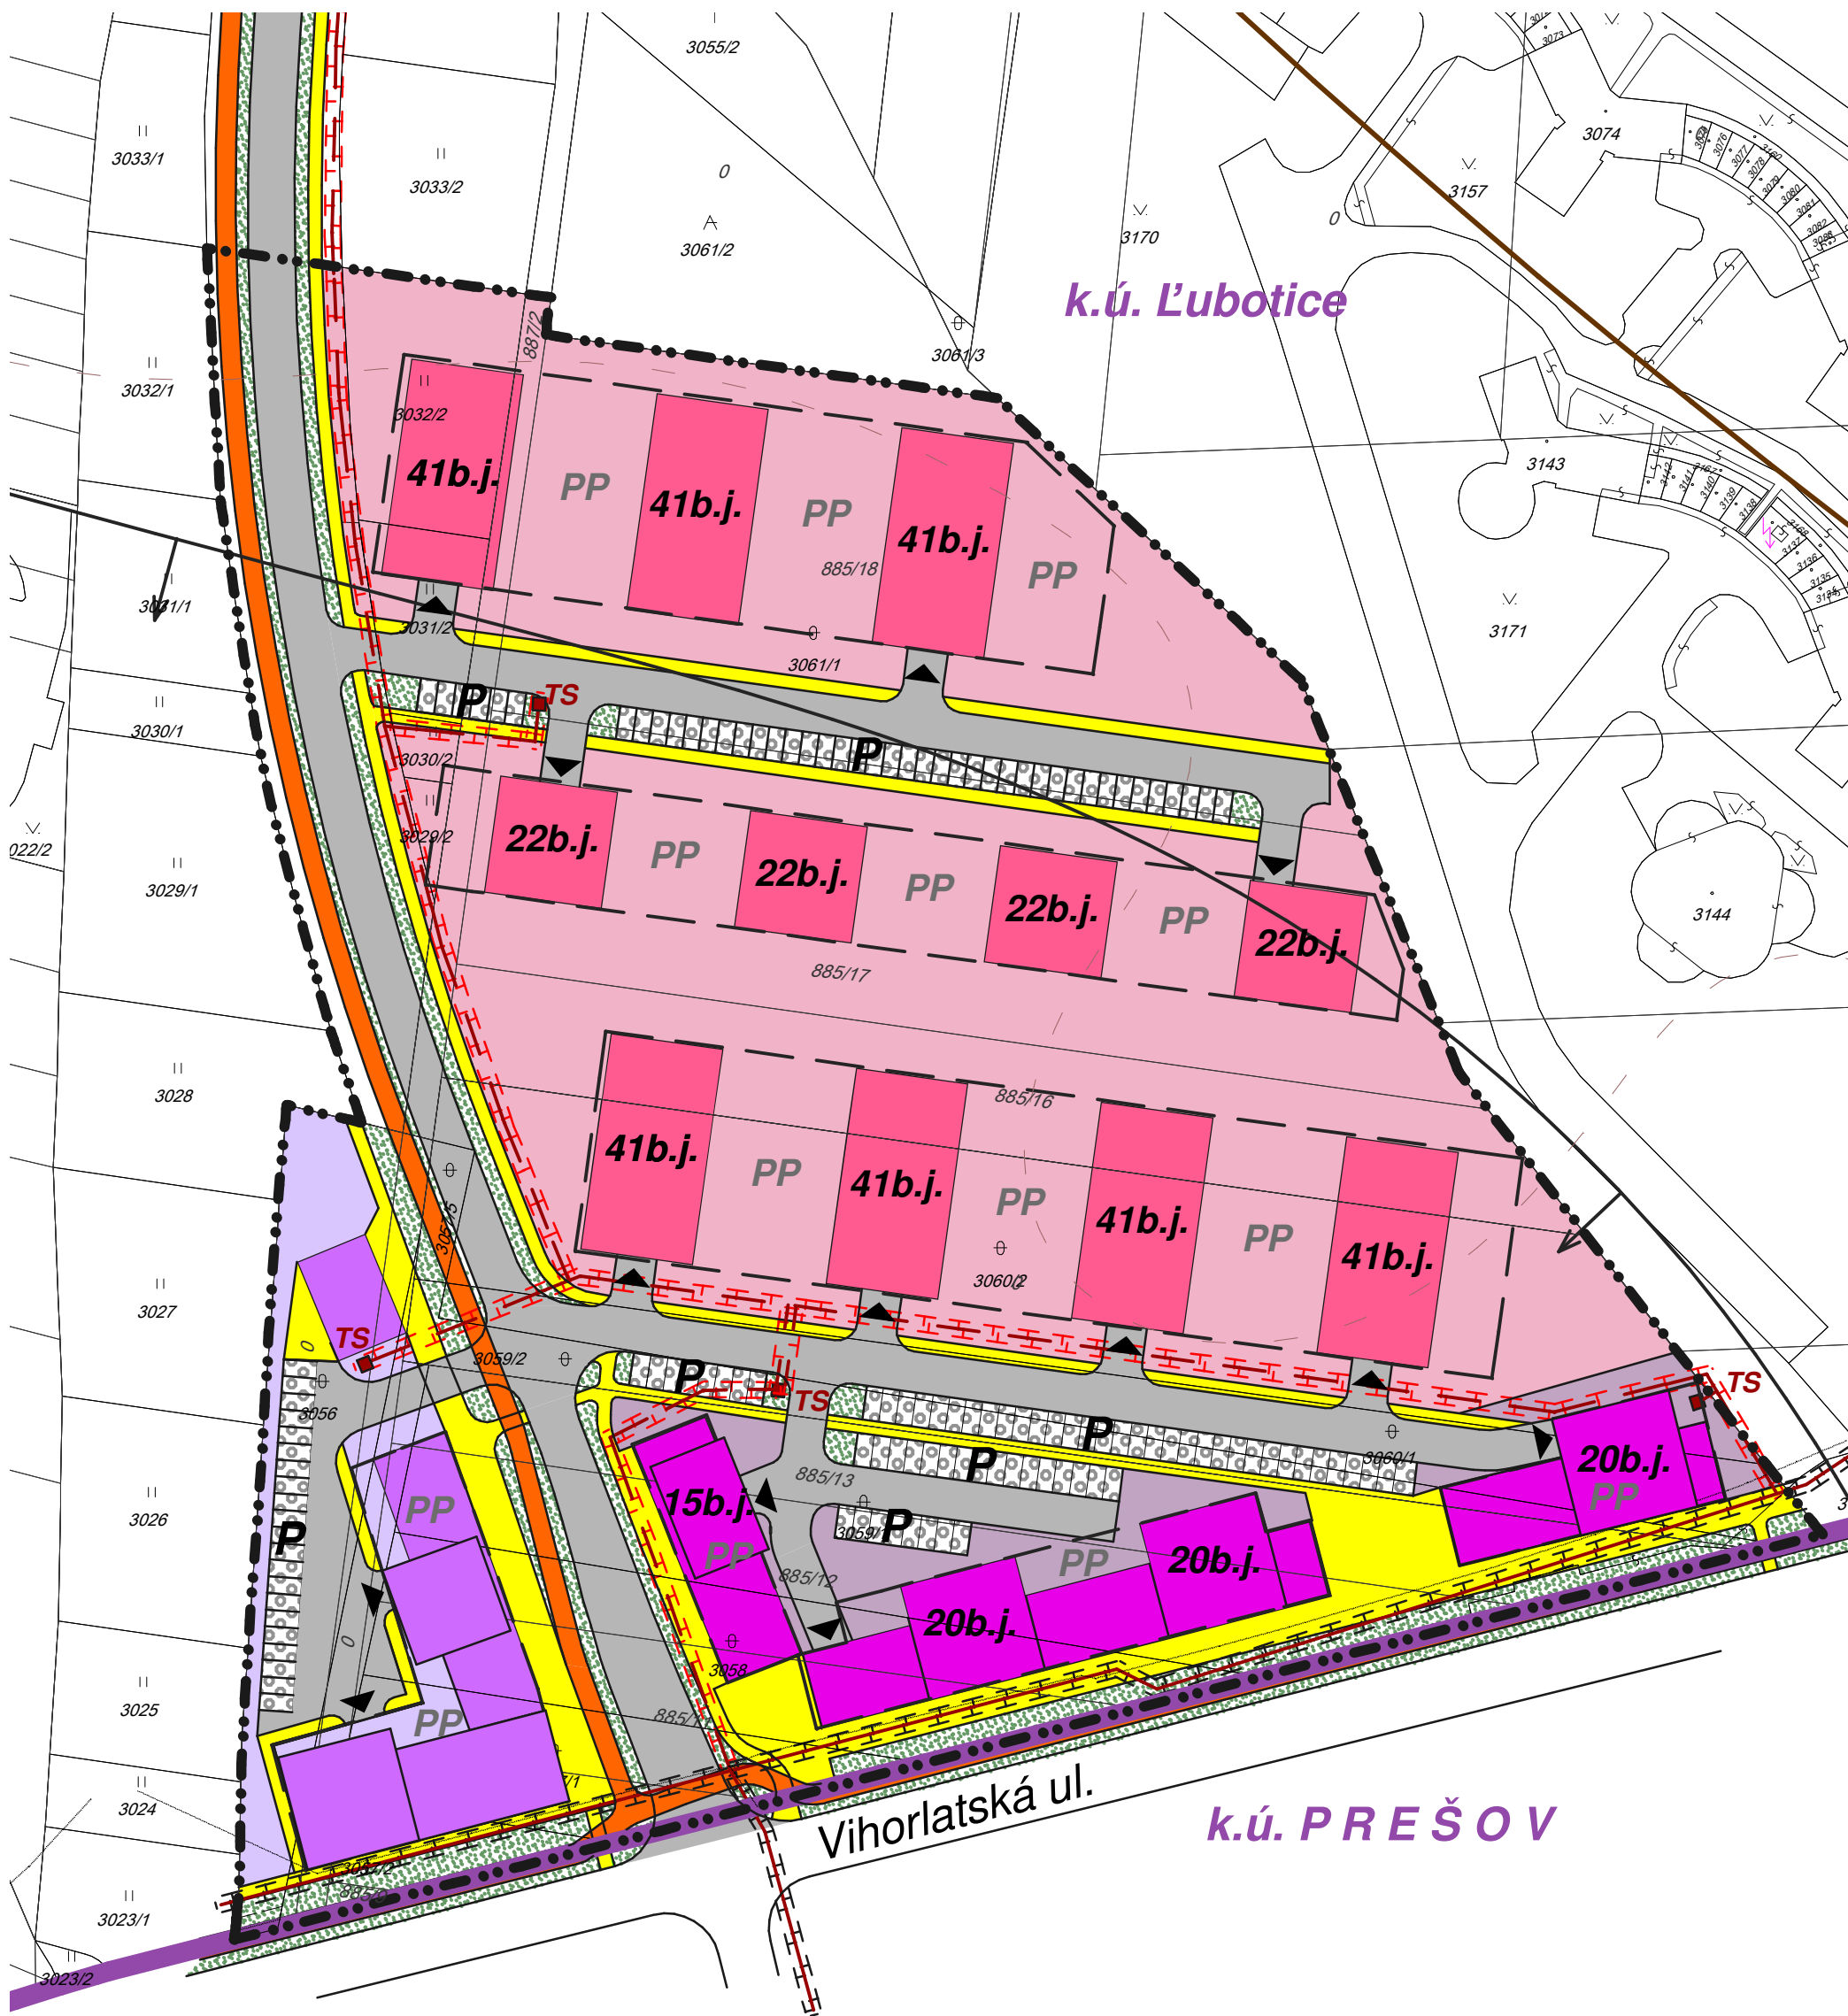


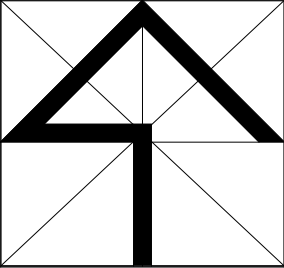

ATELIÉR URB E K O, s.r.o.			
 M=1:1 000	NÁZOV ZÁKAZKY Územný plán zóny RAJPARK ĽUBOTICE		OBSTARÁVATEĽ OBEC ĽUBOTICE
	STUPEŇ, KATEGÓRIA NÁVRH		DÁTUM 06/2023
	OBSAH VÝKRESU KOMPLEXNÝ URBANISTICKÝ NÁVRH		MIERKA 1:1000
	HLAVNÝ RIEŠITEĽ Ing.arch. Vladimír Ligus	ZHOTOVITEĽ	KRESLIL Kačmariková Janka
			ČÍSLO VÝKRESU 2