
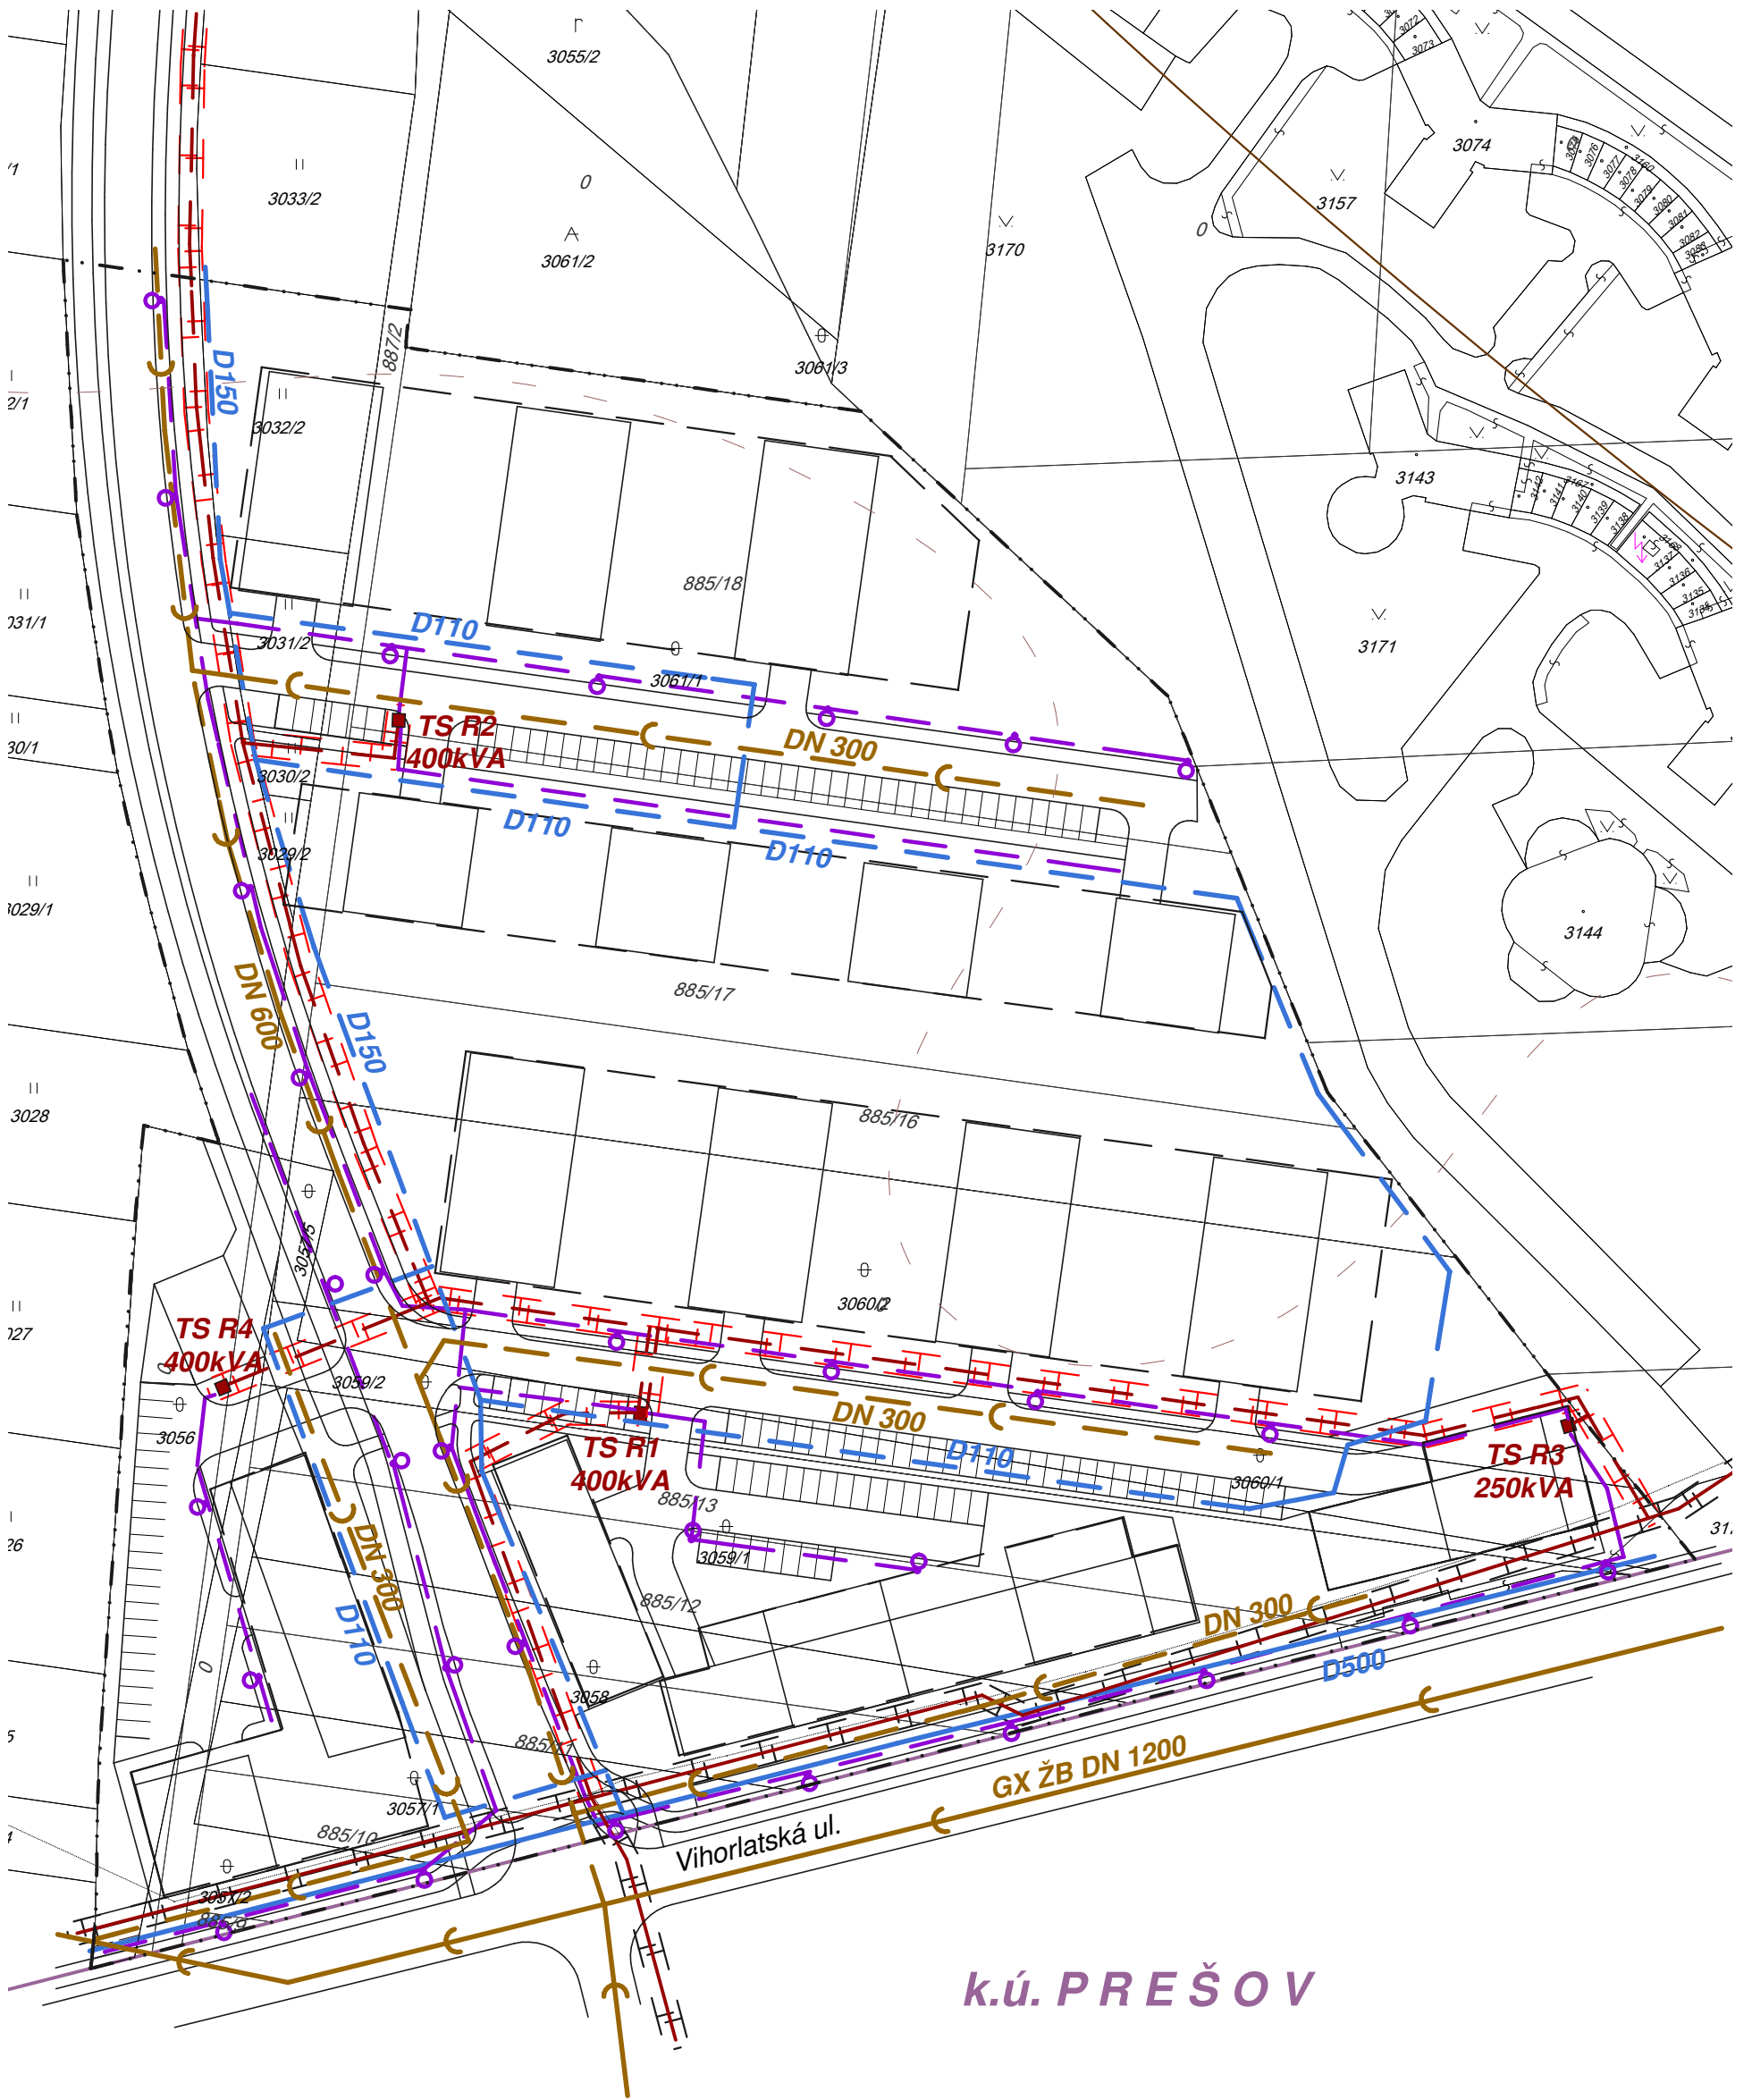


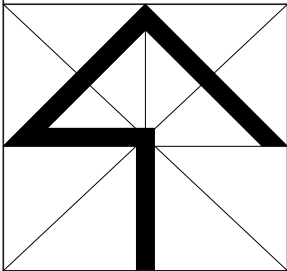

k.ú. PREŠOV

ATELIÉR URB E K O, s.r.o.			
 M=1:1 000	NÁZOV ZÁKAZKY Územný plán zóny RAJPARK LUBOTICE		OBSTARÁVATEĽ OBEC LUBOTICE
	STUPEŇ, KATEGÓRIA NÁVRH		DÁTUM 06/2023
	OBSAH VÝKRESU TECHNICKÁ VYBAVENOSŤ ÚZEMIA		MIERKA 1:1000
	HLAVNÝ RIEŠITEĽ Ing.arch.Vladimír Ligus	ZHOTOVITEĽ	KRESLIL Kačmariková Janka ČÍSLO VÝKRESU 4