
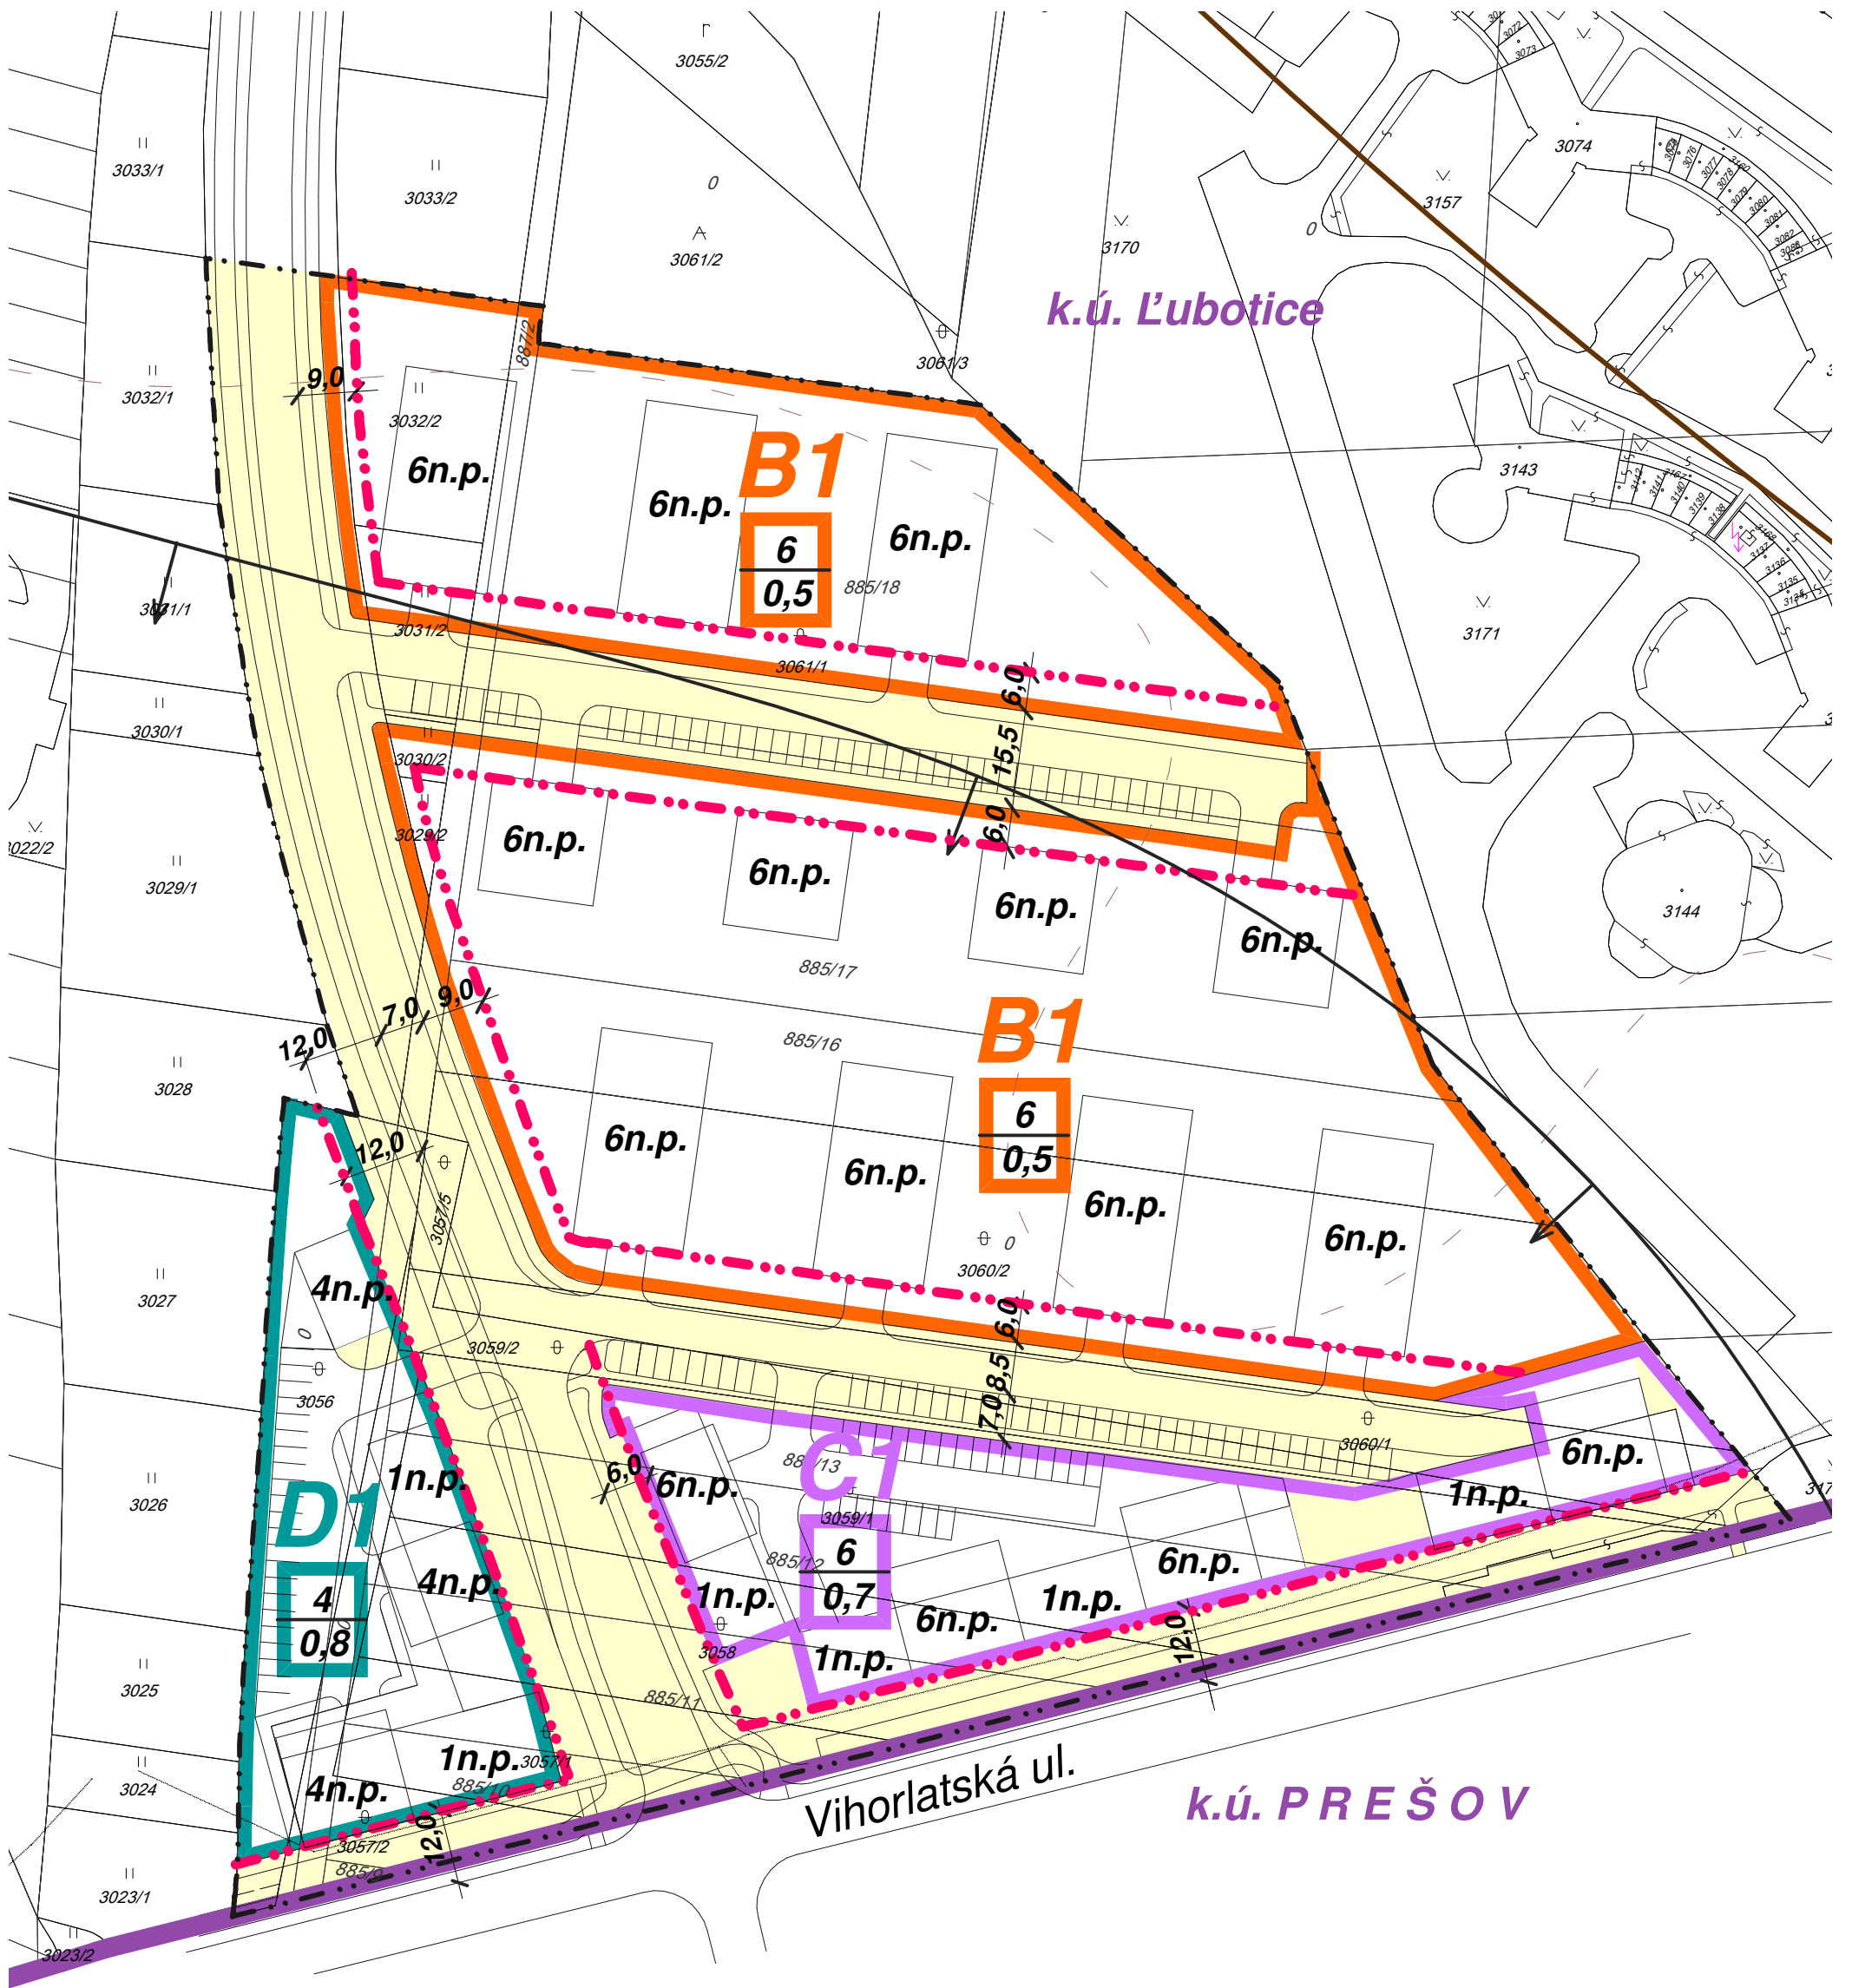


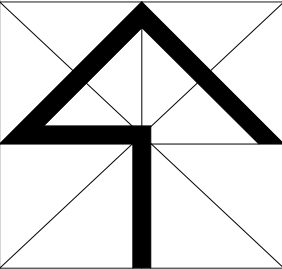

ATELIÉR URB E K O, s.r.o.			
 M=1: 1 000	NÁZOV ZÁKAZKY Územný plán zóny RAJ PARK L'UBOTICE		OBSTARÁVATEĽ OBEC L'UBOTICE
	STUPEŇ, KATEGÓRIA NÁVRH		DÁTUM 06/2023
	OBSAH VÝKRESU PRIESTOROVÁ REGULÁCIA A POZEMKY NA VEREJNOPROSPEŠNÉ STAVBY		MIERKA 1:1000
	HLAVNÝ RIEŠITEĽ Ing.arch.Vladimír Ligus	ZHOTOVITEĽ KRESLIL Kačmariková Janka	ČÍSLO VÝKRESU 5