
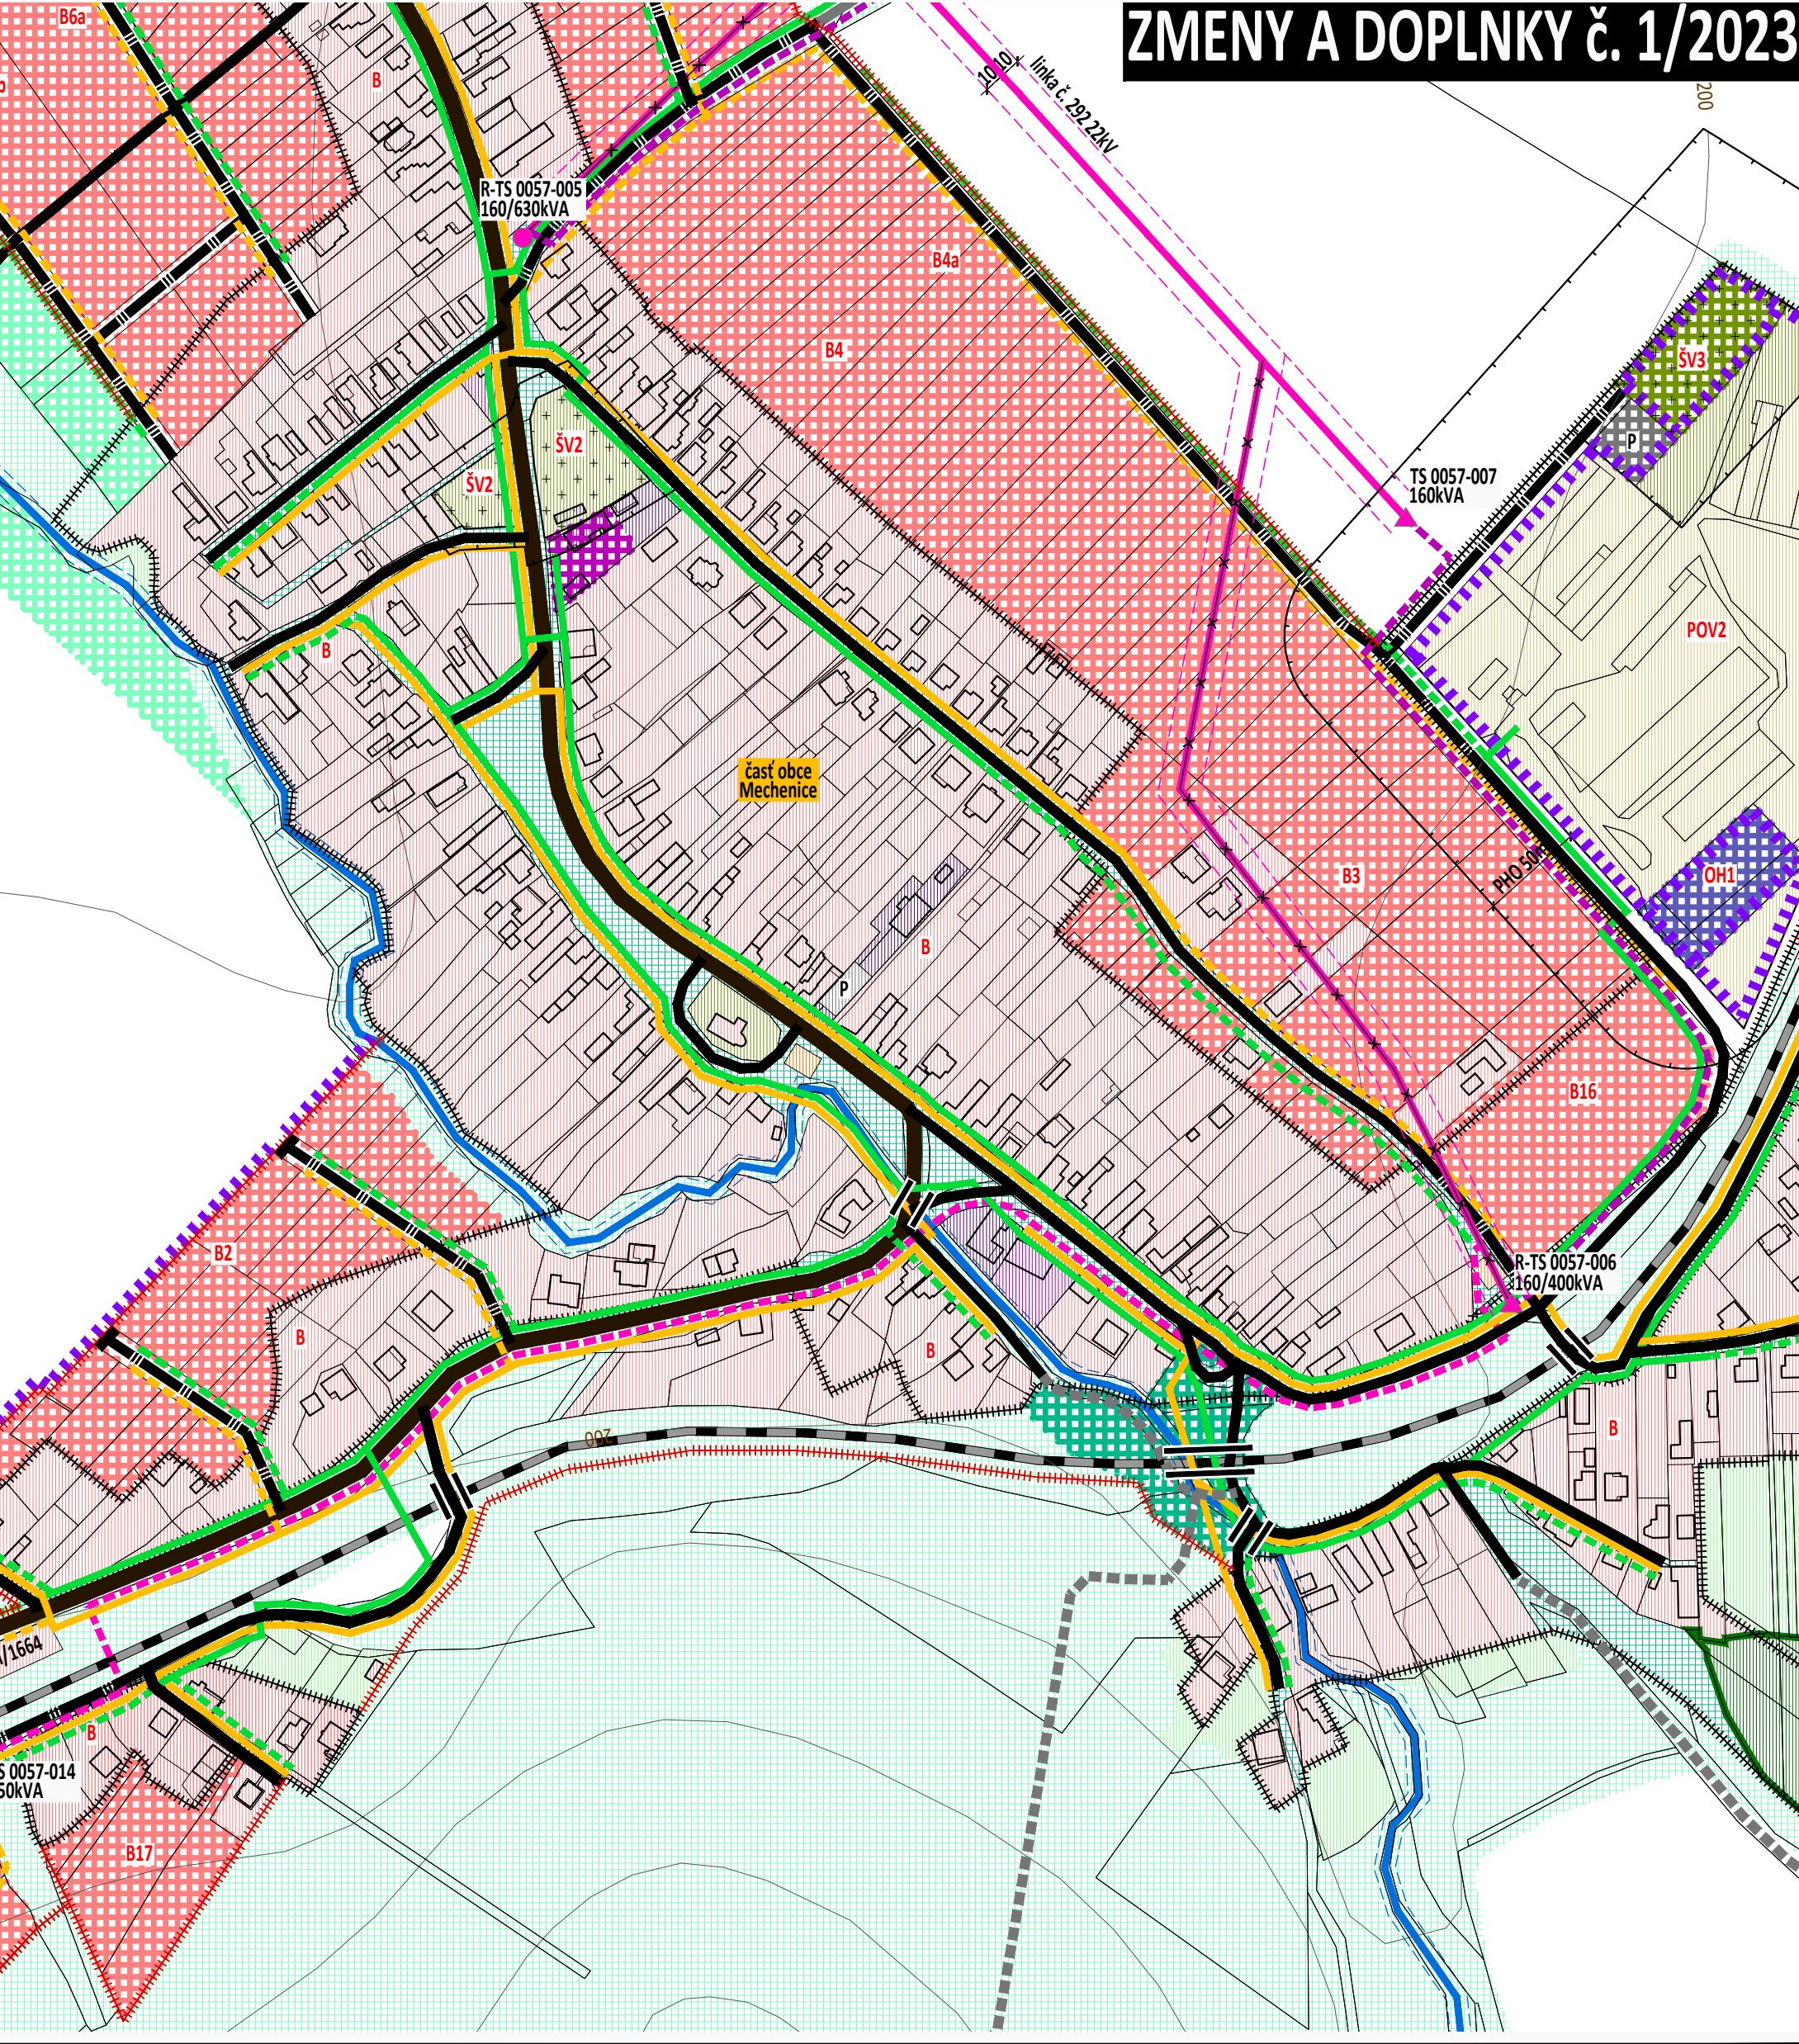


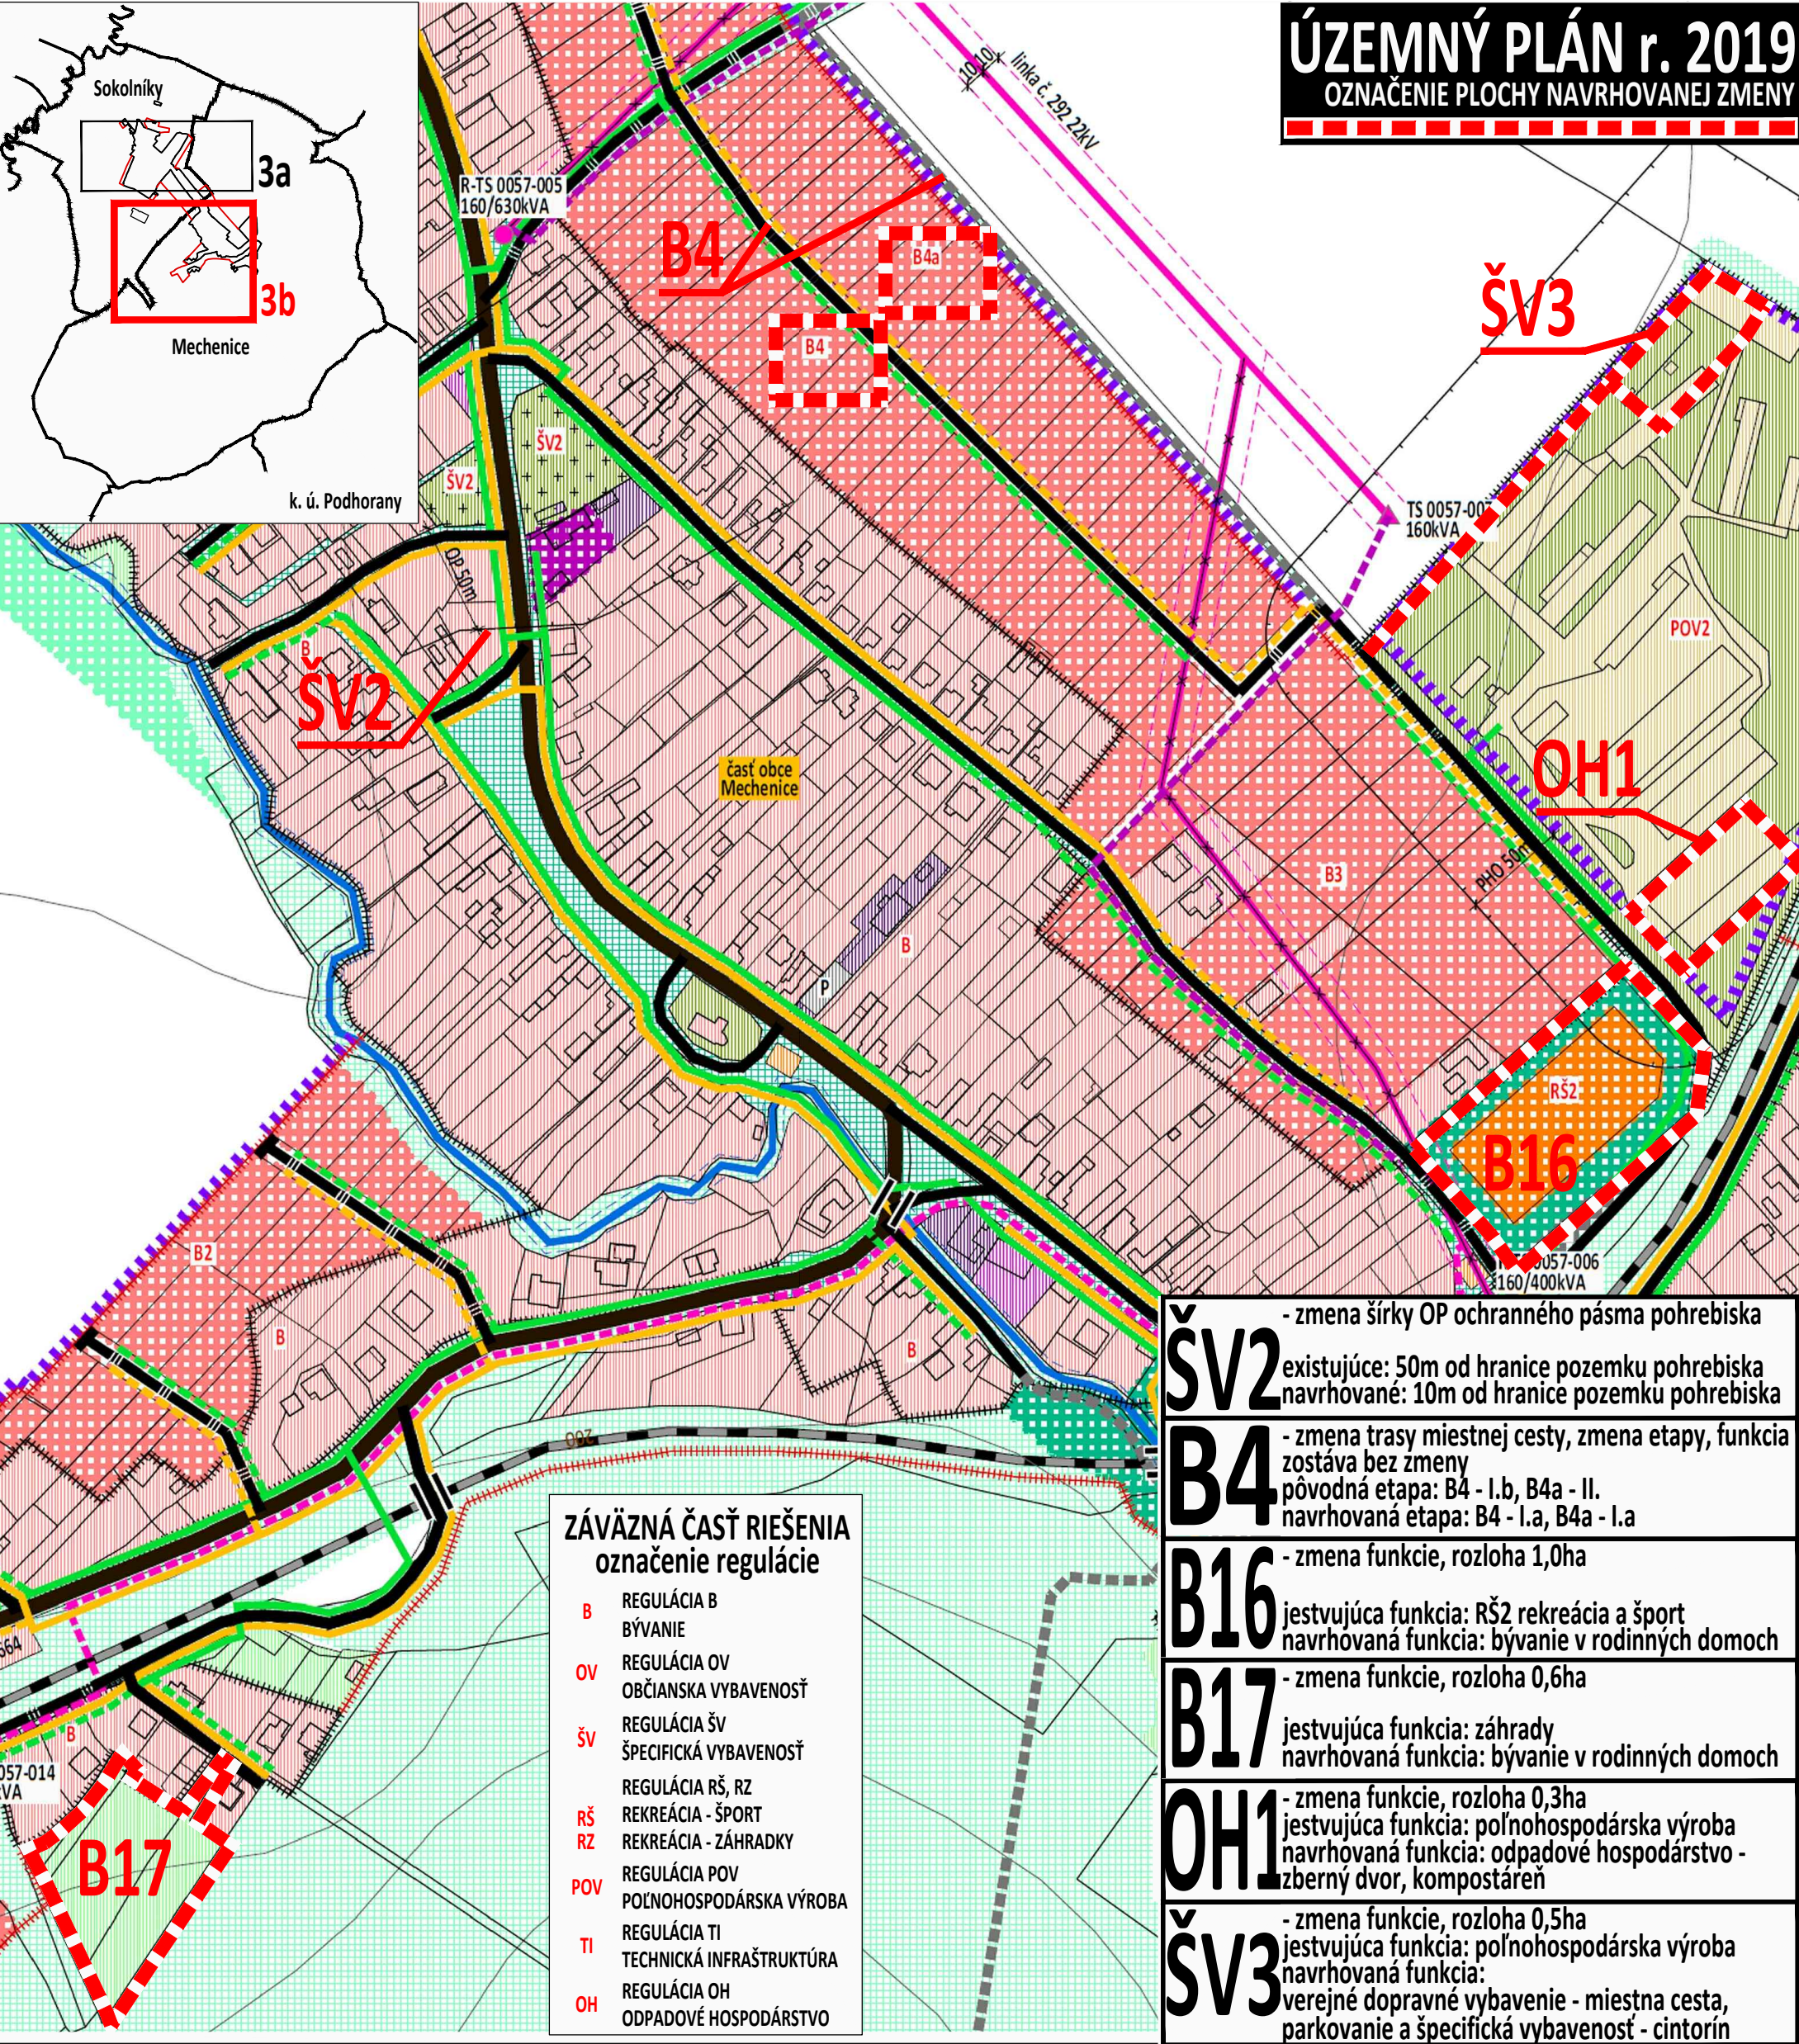

VYSVETLIVKY:	
STAV	NÁVRH
	HRANICA KATASTRÁLNEHO ÚZEMIA, k 1.1.1990
	HRANICA ZASTAVANÉHO ÚZEMIA, k 1.1.1990
FUNKČNÉ PLOCHY	
STAV	NÁVRH
	VPS - VEREJNOPROSPEŠNÉ STAVBY
	BYVANIE
	RODINNÉ DOMY
	SÚKROMNÁ ZELENĽ (ZÁHRADKY)
	ZÁHRADKÁRSKA OSADA
	OBČIANSKA VYBAVENOSŤ
	VEREJNÁ
	OBCHOD A SLUŽBY
	KOMERCIA
	ŠPORTOVISKÁ
	DETSKÉ IHRISKÁ
	VEREJNÁ ZELENĽ
	BARIEROVÁ ZELENĽ
	NDV - NELESNÁ DREVINOVÁ VEGETÁCIA
	remízky nízkej a vysokej zelene
	protipodvodňové opatrenie
	TECHNICKÁ INFRAŠTRUKTÚRA
	ODPADOVÉ HOSPODÁRSTVO
	VYHRADENÁ ZELENĽ
	(cintorín, pohrebisko)
	OCHRANNÉ PÁSMO POHREBISKA 10m, 30m, 50m
	POĽNOHOSPODÁRSKA VÝROBA
	RASTLINNÁ A ŽIVOČÍŠNA VÝROBA
	PHO - PÁSMO HYGIENICKEJ OCHRANY

VEREJNÉ TECHNICKÉ VYBAVENIE	
STAV	NÁVRH
ENERGETIKA	
ELEKTRICKÉ ZARIADENIA	
	OP - ochranné pásmo
	22kV ELEKTRICKÉ KÁBLOVÉ VEDENIE VZDUŠNÉ
	OP 10m
	22kV ELEKTRICKÉ KÁBLOVÉ VEDENIE VZDUŠNÉ
	na zrušenie
	22kV ELEKTRICKÉ KÁBLOVÉ VEDENIE PODZEMNÉ
	OP 1m
	TRAFOSTANICA
	STOŽIAROVÁ, STÍPOVÁ, KIOSKOVÁ
	TRAFOSTANICA KIOSKOVÁ
	TRAFOSTANICA
	R - rekonštrukcia na kioskovú
	TRAFOSTANICA - KIOSKOVÁ
PLYNÁRENSKÉ ZARIADENIA	
	OP - ochranné pásmo
	BP - bezpečnostné pásmo
	VTL PN63 DN700 (OP 6,3MPa)
	plynovod Žirany - Podhorany - Výčapy-Opatovce
	OP 12m, BP 200m
	PLYNOVOD STL1 (do 100kPa) DN 50, DN 100
	OP 1m v ZÚ, OP 4m mimo ZÚ, BP 10m mimo ZÚ
TELEKOMUNIKÁCIE	
	VPS
	TELEKOMUNIKAČNÉ KÁBLE
	MIESTNA TELEFÓNNA SIETĽ (optický a spojovací kábel)

VEREJNÉ DOPRAVNÉ VYBAVENIE	
STAV	NÁVRH
VPS - VEREJNOPROSPEŠNÉ STAVBY	
	ŽELEZNICA, OP 60m od osi krajnej koľaje
	najmenej 30 metrov od vonkajšej hranice obvodu dráhy
	CESTA III. TRIEDY; III/1664, OP 20m OD OSI CESTY
	CESTY MIESTNE SPEVNENÉ
	ULIČNÁ ZELENĽ
	CESTY POČNÉ SPEVNENÉ
	CESTY POČNÉ NESPEVNENÉ
	P
	PARKOVISKO
	MOST

ÚZEMNÝ PLÁN - ZMENY A DOPLNKY č. 1/2023 - prerokovanie

OBEC PODHORANY

NITRIANSKY OKRES, NITRIANSKY KRAJ

VÝKRES RIŠENIA VEREJNÉHO TECHNICKÉHO VYBAVENIA
NÁVRH KONCEPCIE RIŠENIA ENERGETIKY,
TELEKOMUNIKÁCIÍ, INFORMAČNÝCH SIETĽ A ICH ZARIADENÍ
ZÁVÄZNÁ ČASŤ, VEREJNOPROSPEŠNÉ STAVBY

6b

