
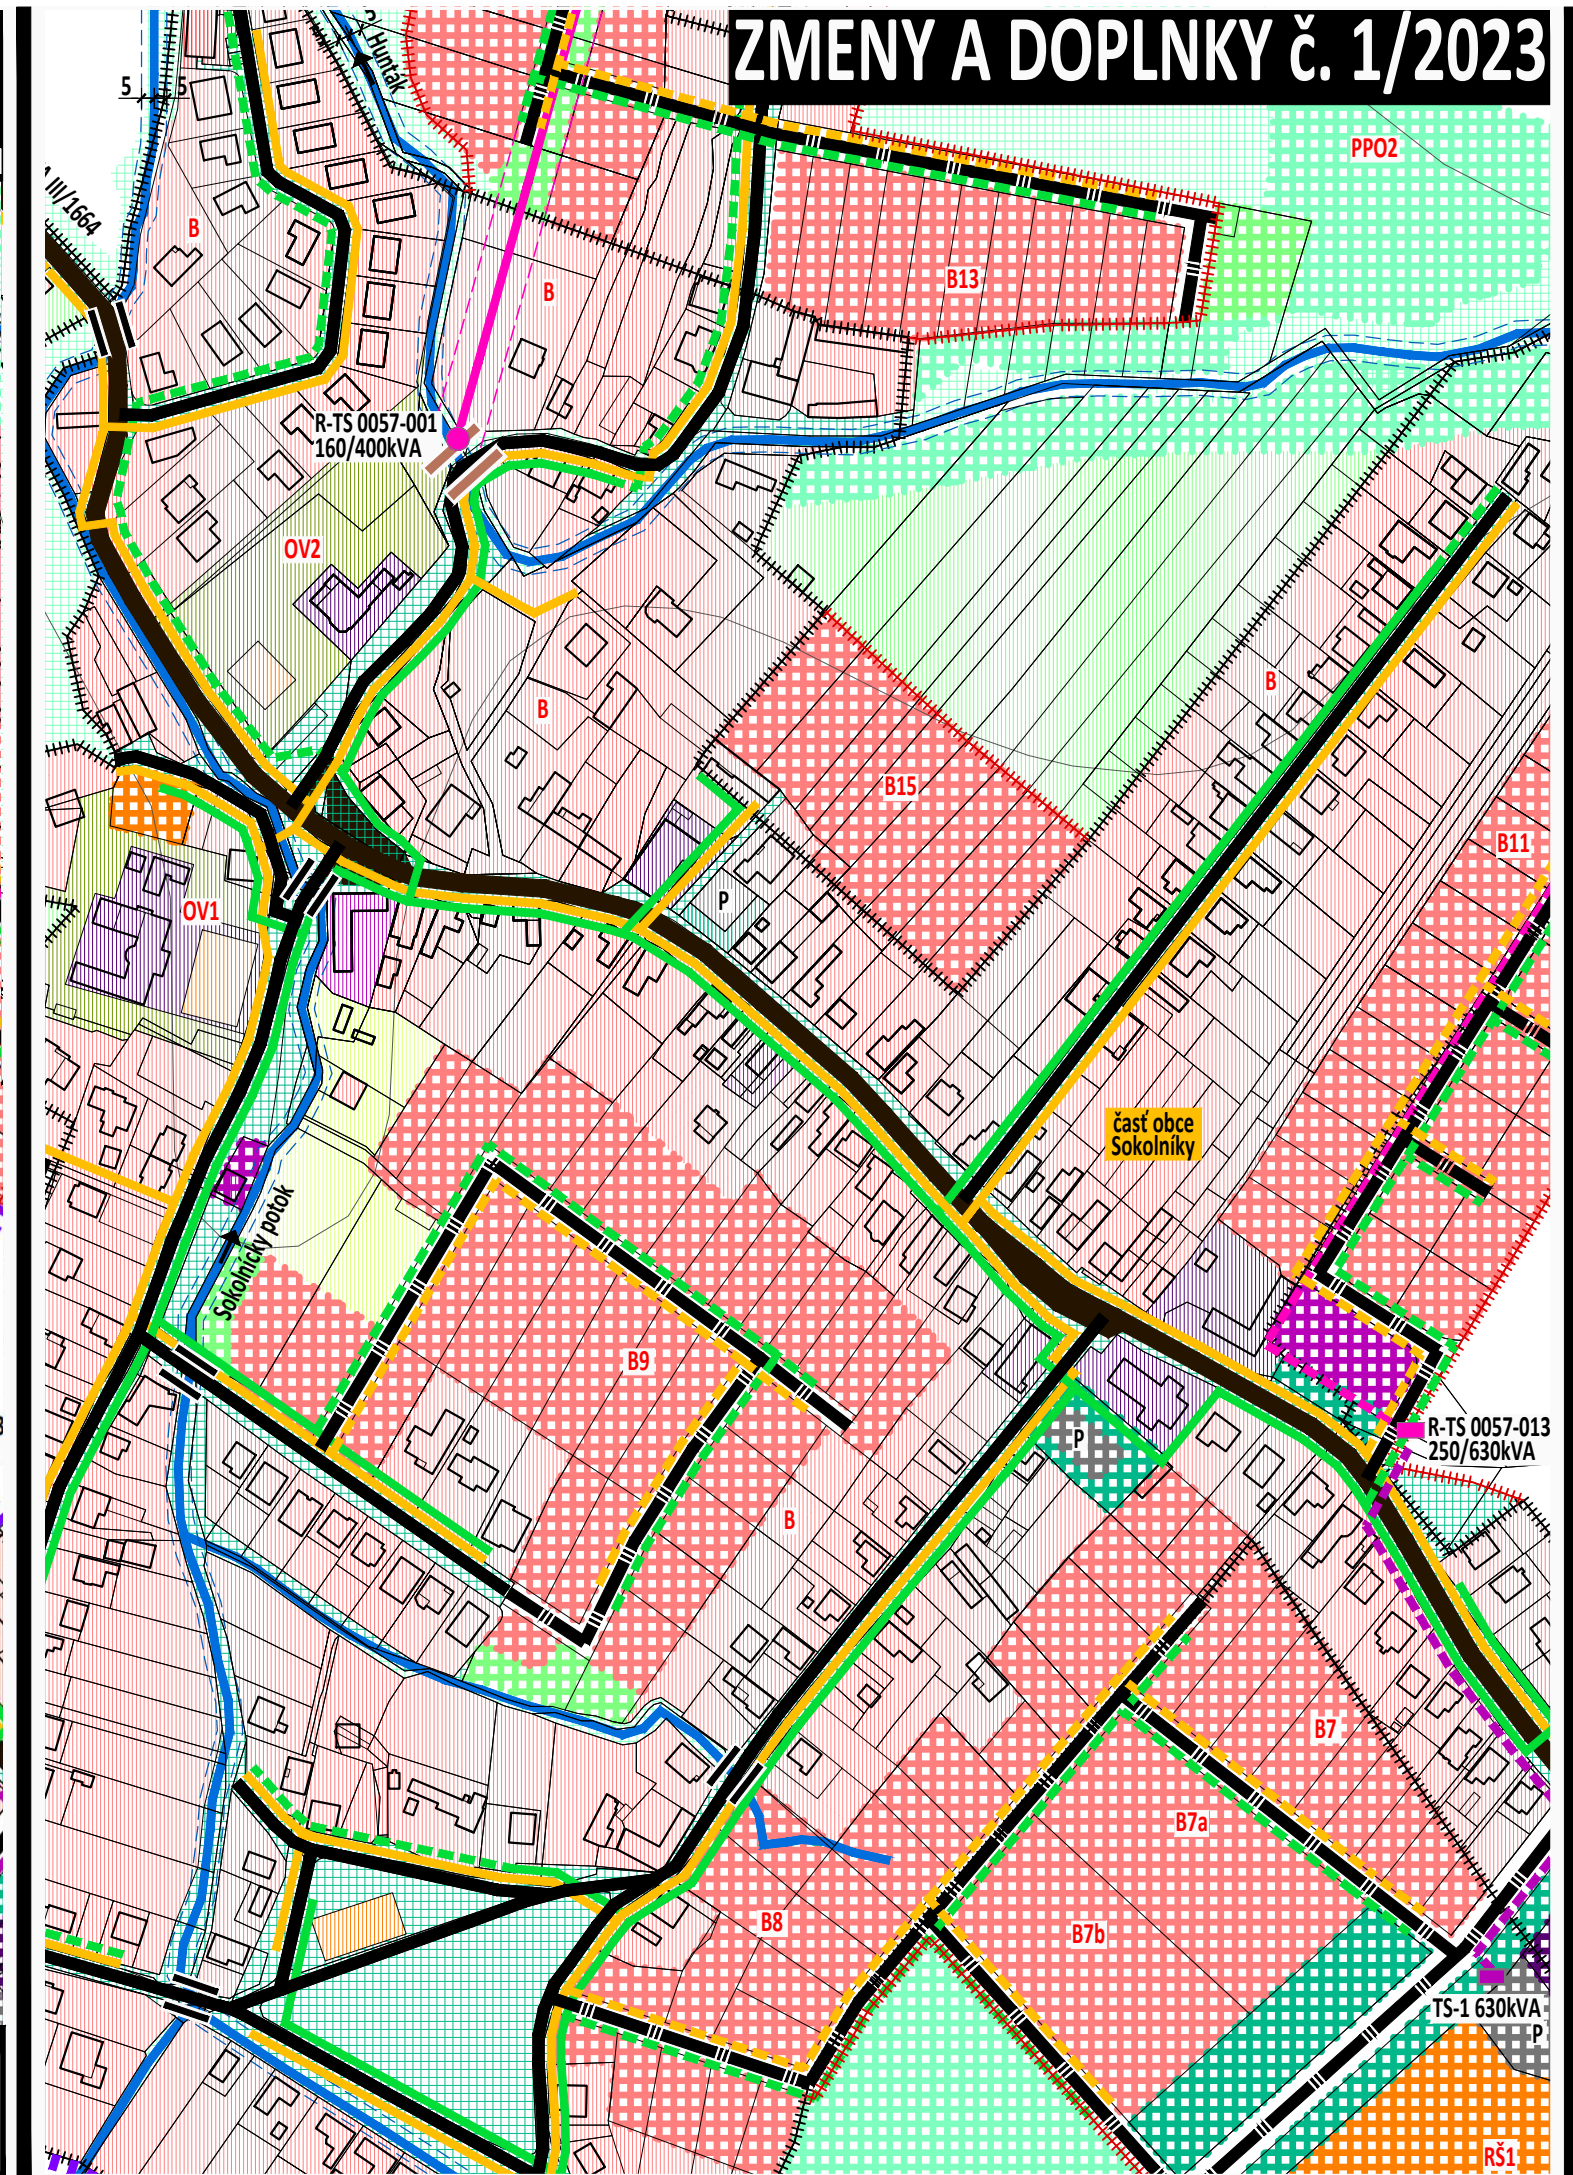


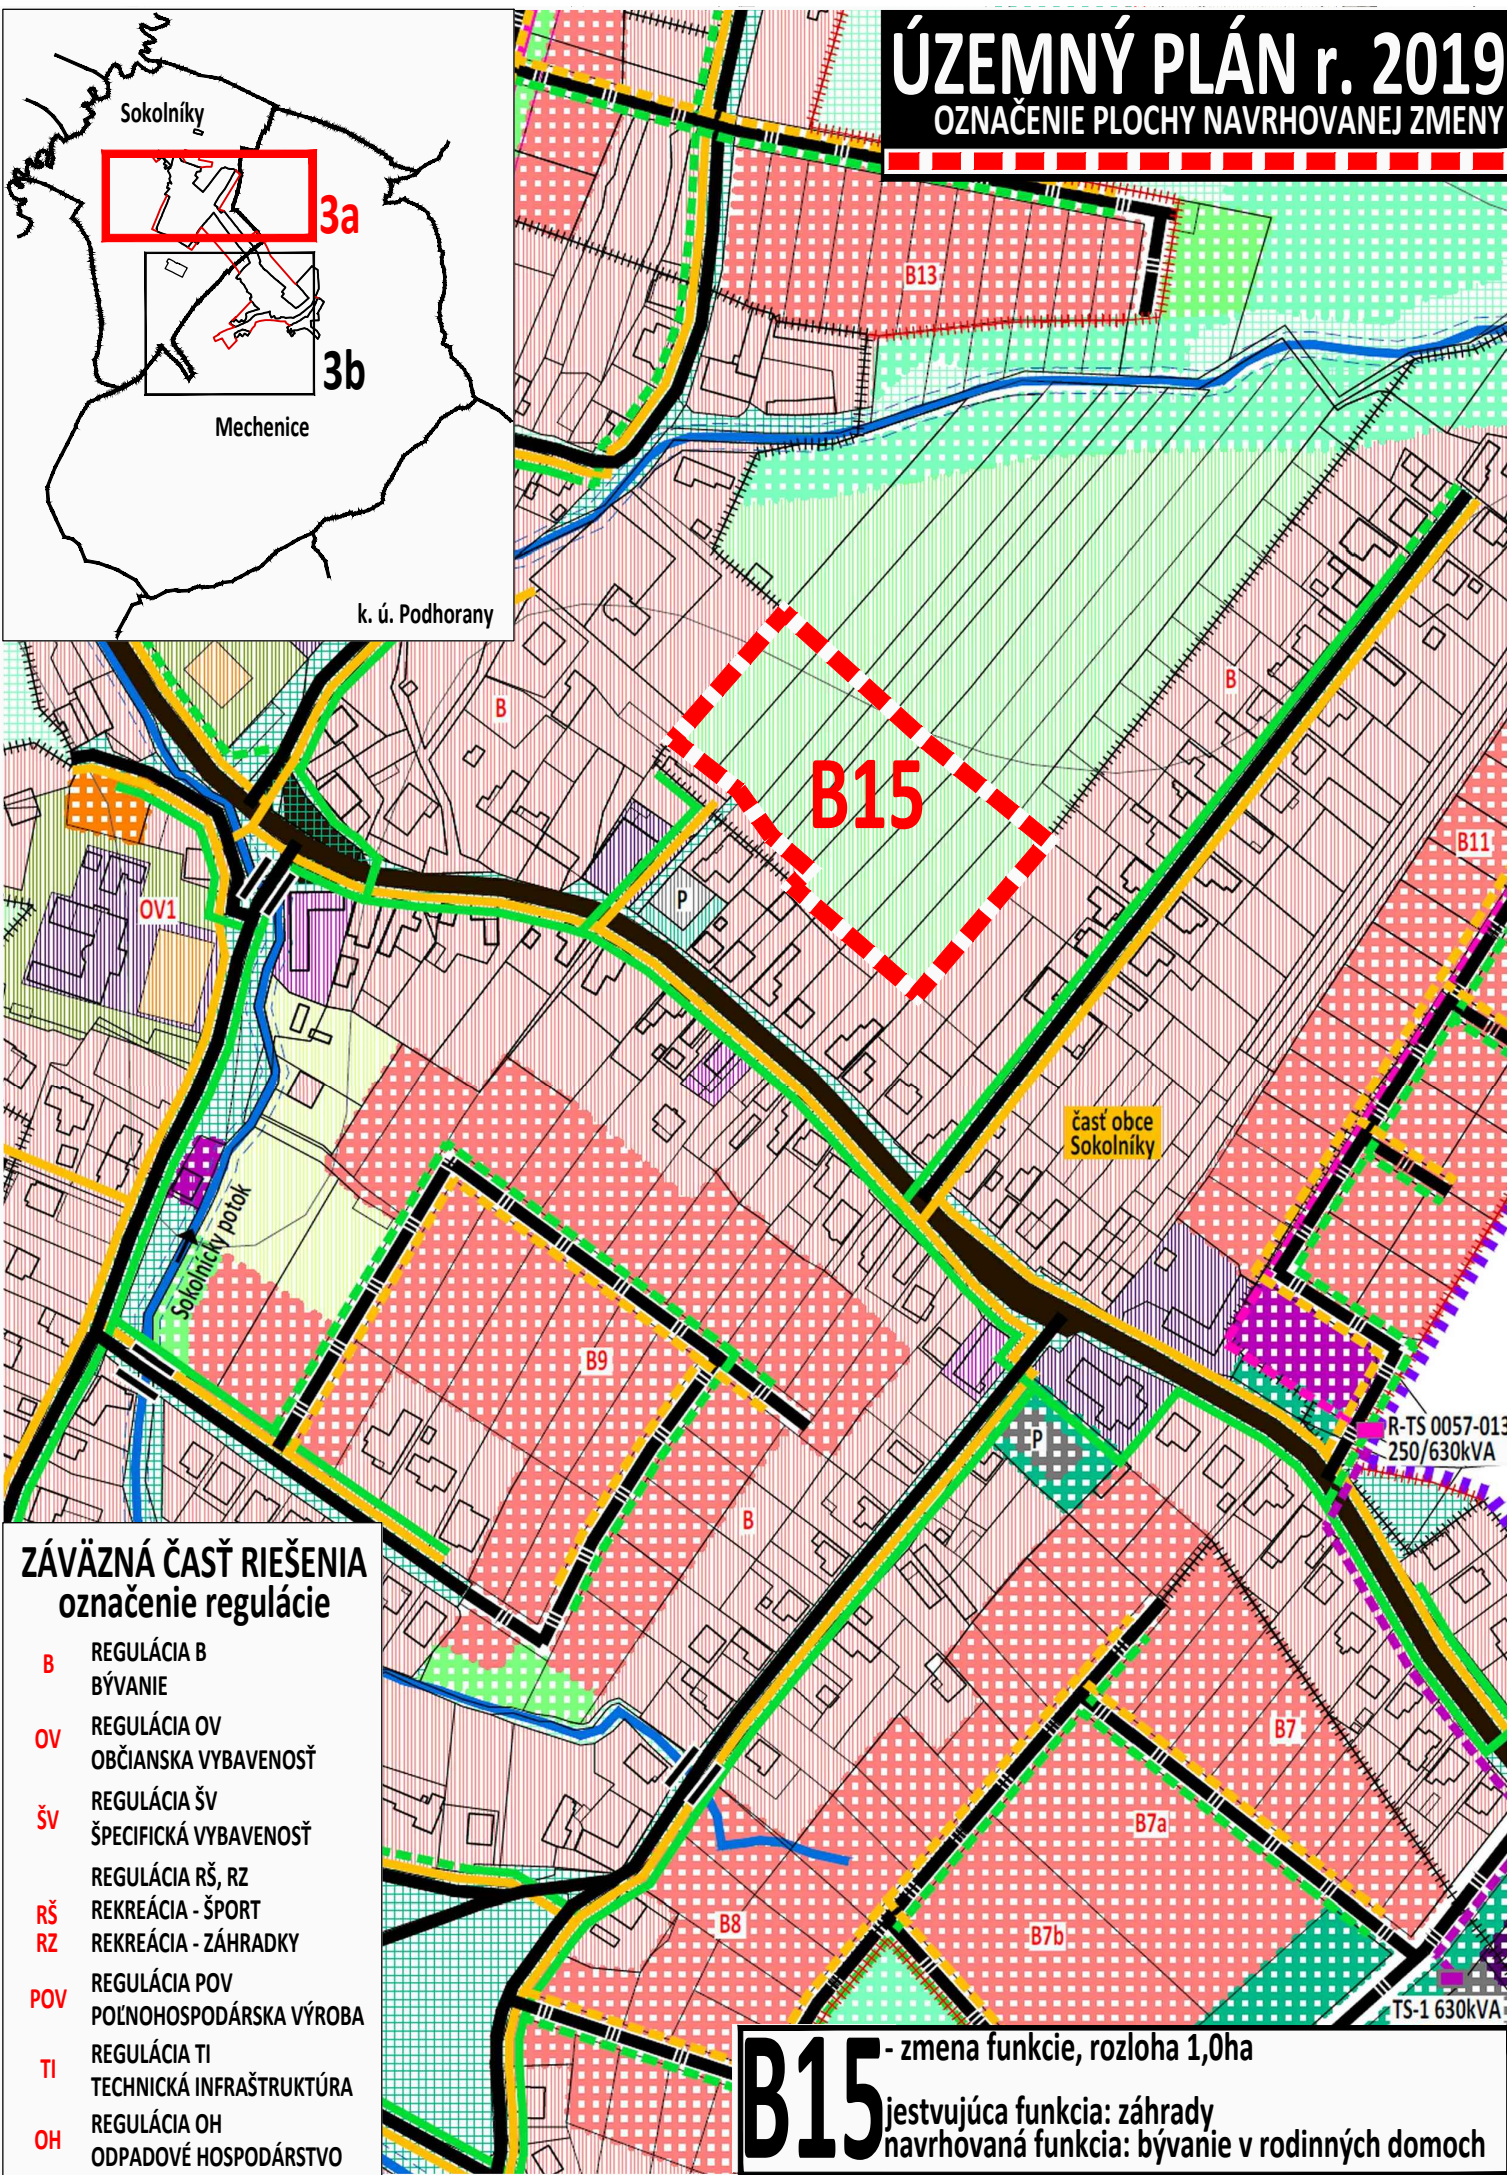

VYSVETLIVKY:

STAV	NÁVRH	
		HRANICA KATASTRÁLNEHO ÚZEMIA, k 1.1.1990
		HRANICA ZASTAVANÉHO ÚZEMIA, k 1.1.1990

FUNKČNÉ PLOCHY

STAV	NÁVRH	
		VPS - VEREJNOPROSPEŠNÉ STAVBY
		BÝVANIE
		RODINNÉ DOMY
		SÚKROMNÁ ZELEŇ (ZÁHRADKY)
		ZÁHRADKÁRSKA OSADA
		OBČIANSKA VYBAVENOSŤ VEREJNÁ
		OBCHOD A SLUŽBY
		KOMERCIA
		ŠPORTOVISKÁ
		DETSKÉ IHRISKÁ
		VEREJNÁ ZELEŇ
		BARÉROVÁ ZELEŇ
		NDV - NELESNÁ DREVINOVÁ VEGETÁCIA
		remízky nižkej a vysokej zelene
		protipovodňové opatrenie
		TECHNICKÁ INFRAŠTRUKTÚRA
		ODPADOVÉ HOSPODÁRSTVO
		VYHRADENÁ ZELEŇ (cintorín, pohrebisko)
		OCHRANNÉ PÁSMO POHREBISKA 10m, 30m, 50m
		POĽNOHOSPODÁRSKA VÝROBA
		RASTLINNÁ A ŽIVOČÍŠNA VÝROBA
		PHO - PÁSMO HYGIENICKEJ OCHRANY

VEREJNÉ TECHNICKÉ VYBAVENIE

STAV	NÁVRH	
		VPS - VEREJNOPROSPEŠNÉ STAVBY
		OP - ochranné pásmo
		22kV ELEKTRICKÉ KÁBLOVÉ VEDENIE VZDUŠNÉ OP 10m
		22kV ELEKTRICKÉ KÁBLOVÉ VEDENIE VZDUŠNÉ na zrušenie
		22kV ELEKTRICKÉ KÁBLOVÉ VEDENIE PODZEMNÉ OP 1m
		TRAFOSTANICA STOŽIAROVÁ, STÍPOVÁ, KIOSKOVÁ
		TRAFOSTANICA KIOSKOVÁ
		TRAFOSTANICA R - rekonštrukcia na kioskovú
		TRAFOSTANICA - KIOSKOVÁ
		PLYNÁRENSKÉ ZARIADENIA
		OP - ochranné pásmo
		BP - bezpečnostné pásmo
		VTL PN63 DN700 (OP 6,3MPa)
		plynovod Žirany - Podhorany - Výčapy - Opatovce OP 12m, BP 200m
		PLYNOVOD STL1 (do 100kPa) DN 50, DN 100 OP 1m v ZÚ, OP 4m mimo ZÚ, BP 10m mimo ZÚ
		TELEKOMUNIKÁCIE
		VPS
		TELEKOMUNIKAČNÉ KÁBLE
		MIESTNA TELEFÓNNA SIETĚ (optický a spojovací kábel)

VEREJNÉ DOPRAVNÉ VYBAVENIE

	VPS - VEREJNOPROSPEŠNÉ STAVBY
	ŽELEZNICA, OP 60m od osi krajnej koľaje najmenej 30 metrov od vonkajšej hranice obvodu dráhy
	CESTA III. TRIEDY; III/1664, OP 20m OD OSI CESTY
	CESTY MIESTNE SPEVNENÉ
	ULIČNÁ ZELEŇ
	CESTY POĽNÉ SPEVNENÉ
	CESTY POĽNÉ NESPEVNENÉ
	PARKOVISKO
	MOST

ÚZEMNÝ PLÁN - ZMENY A DOPLNKY č. 1/2023 - prerokovanie

OBEC **PODHORANY**
NITRIANSKY OKRES, NITRIANSKY KRAJ

VÝKRES RIEŠENIA VEREJNÉHO TECHNICKÉHO VYBAVENIA
NÁVRH KONCEPCIE RIEŠENIA ENERGETIKY,
TELEKOMUNIKÁCIÍ, INFORMAČNÝCH SIETÍ A ICH ZARIADENÍ
ZÁVÄZNÁ ČASŤ, VEREJNOPROSPEŠNÉ STAVBY

6a

OBSTARÁVATEĽ: Obec Podhorany, Mgr. Lucia Kuťková - starostka obce, Mechenice 51, 951 46 Podhorany, 037/778 5096, obecpodhorany@wircom.sk
ZHOTOVITEĽ: Ing. arch. Janka Privalincová, Nitra, 0905 116 554, jprivalincova@gmail.com
ODBORNE SPÔSOBILÁ OSOBA NA OBSTARANIE ÚPD: Ing. Katarína Francová, Topoľčany, tel. 0904 186 306, katarina.francova@atlas.sk

