
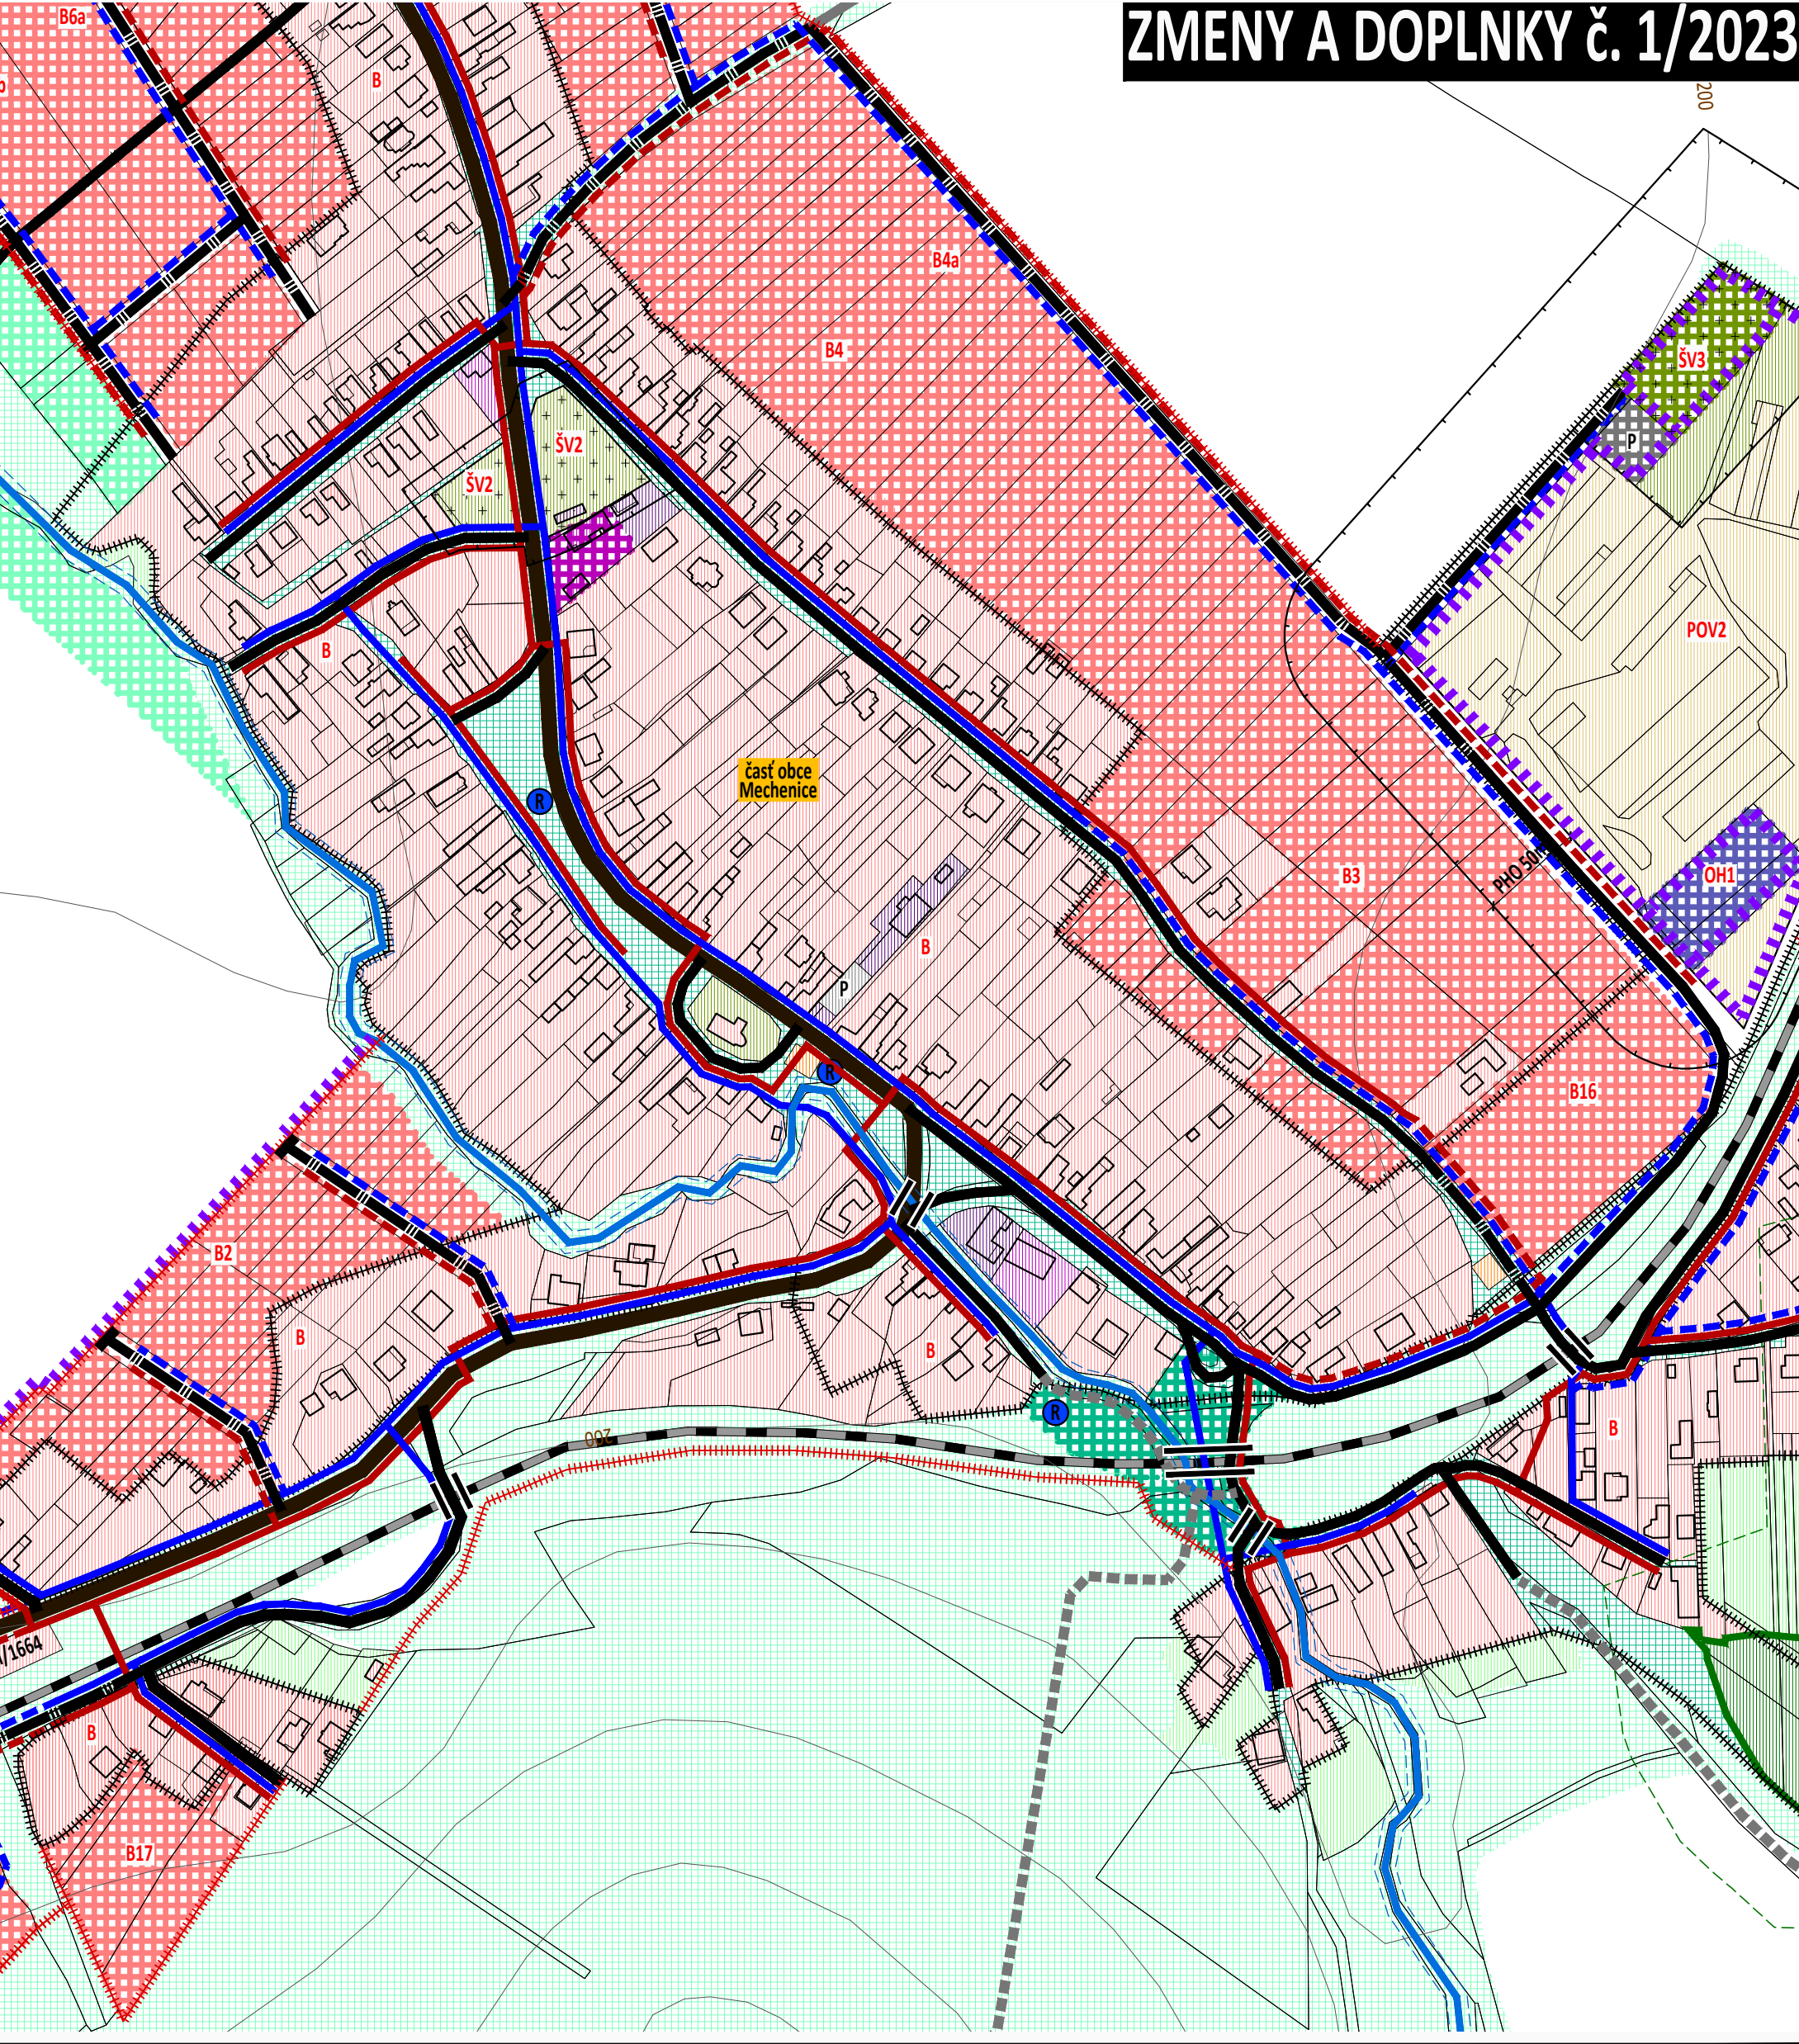
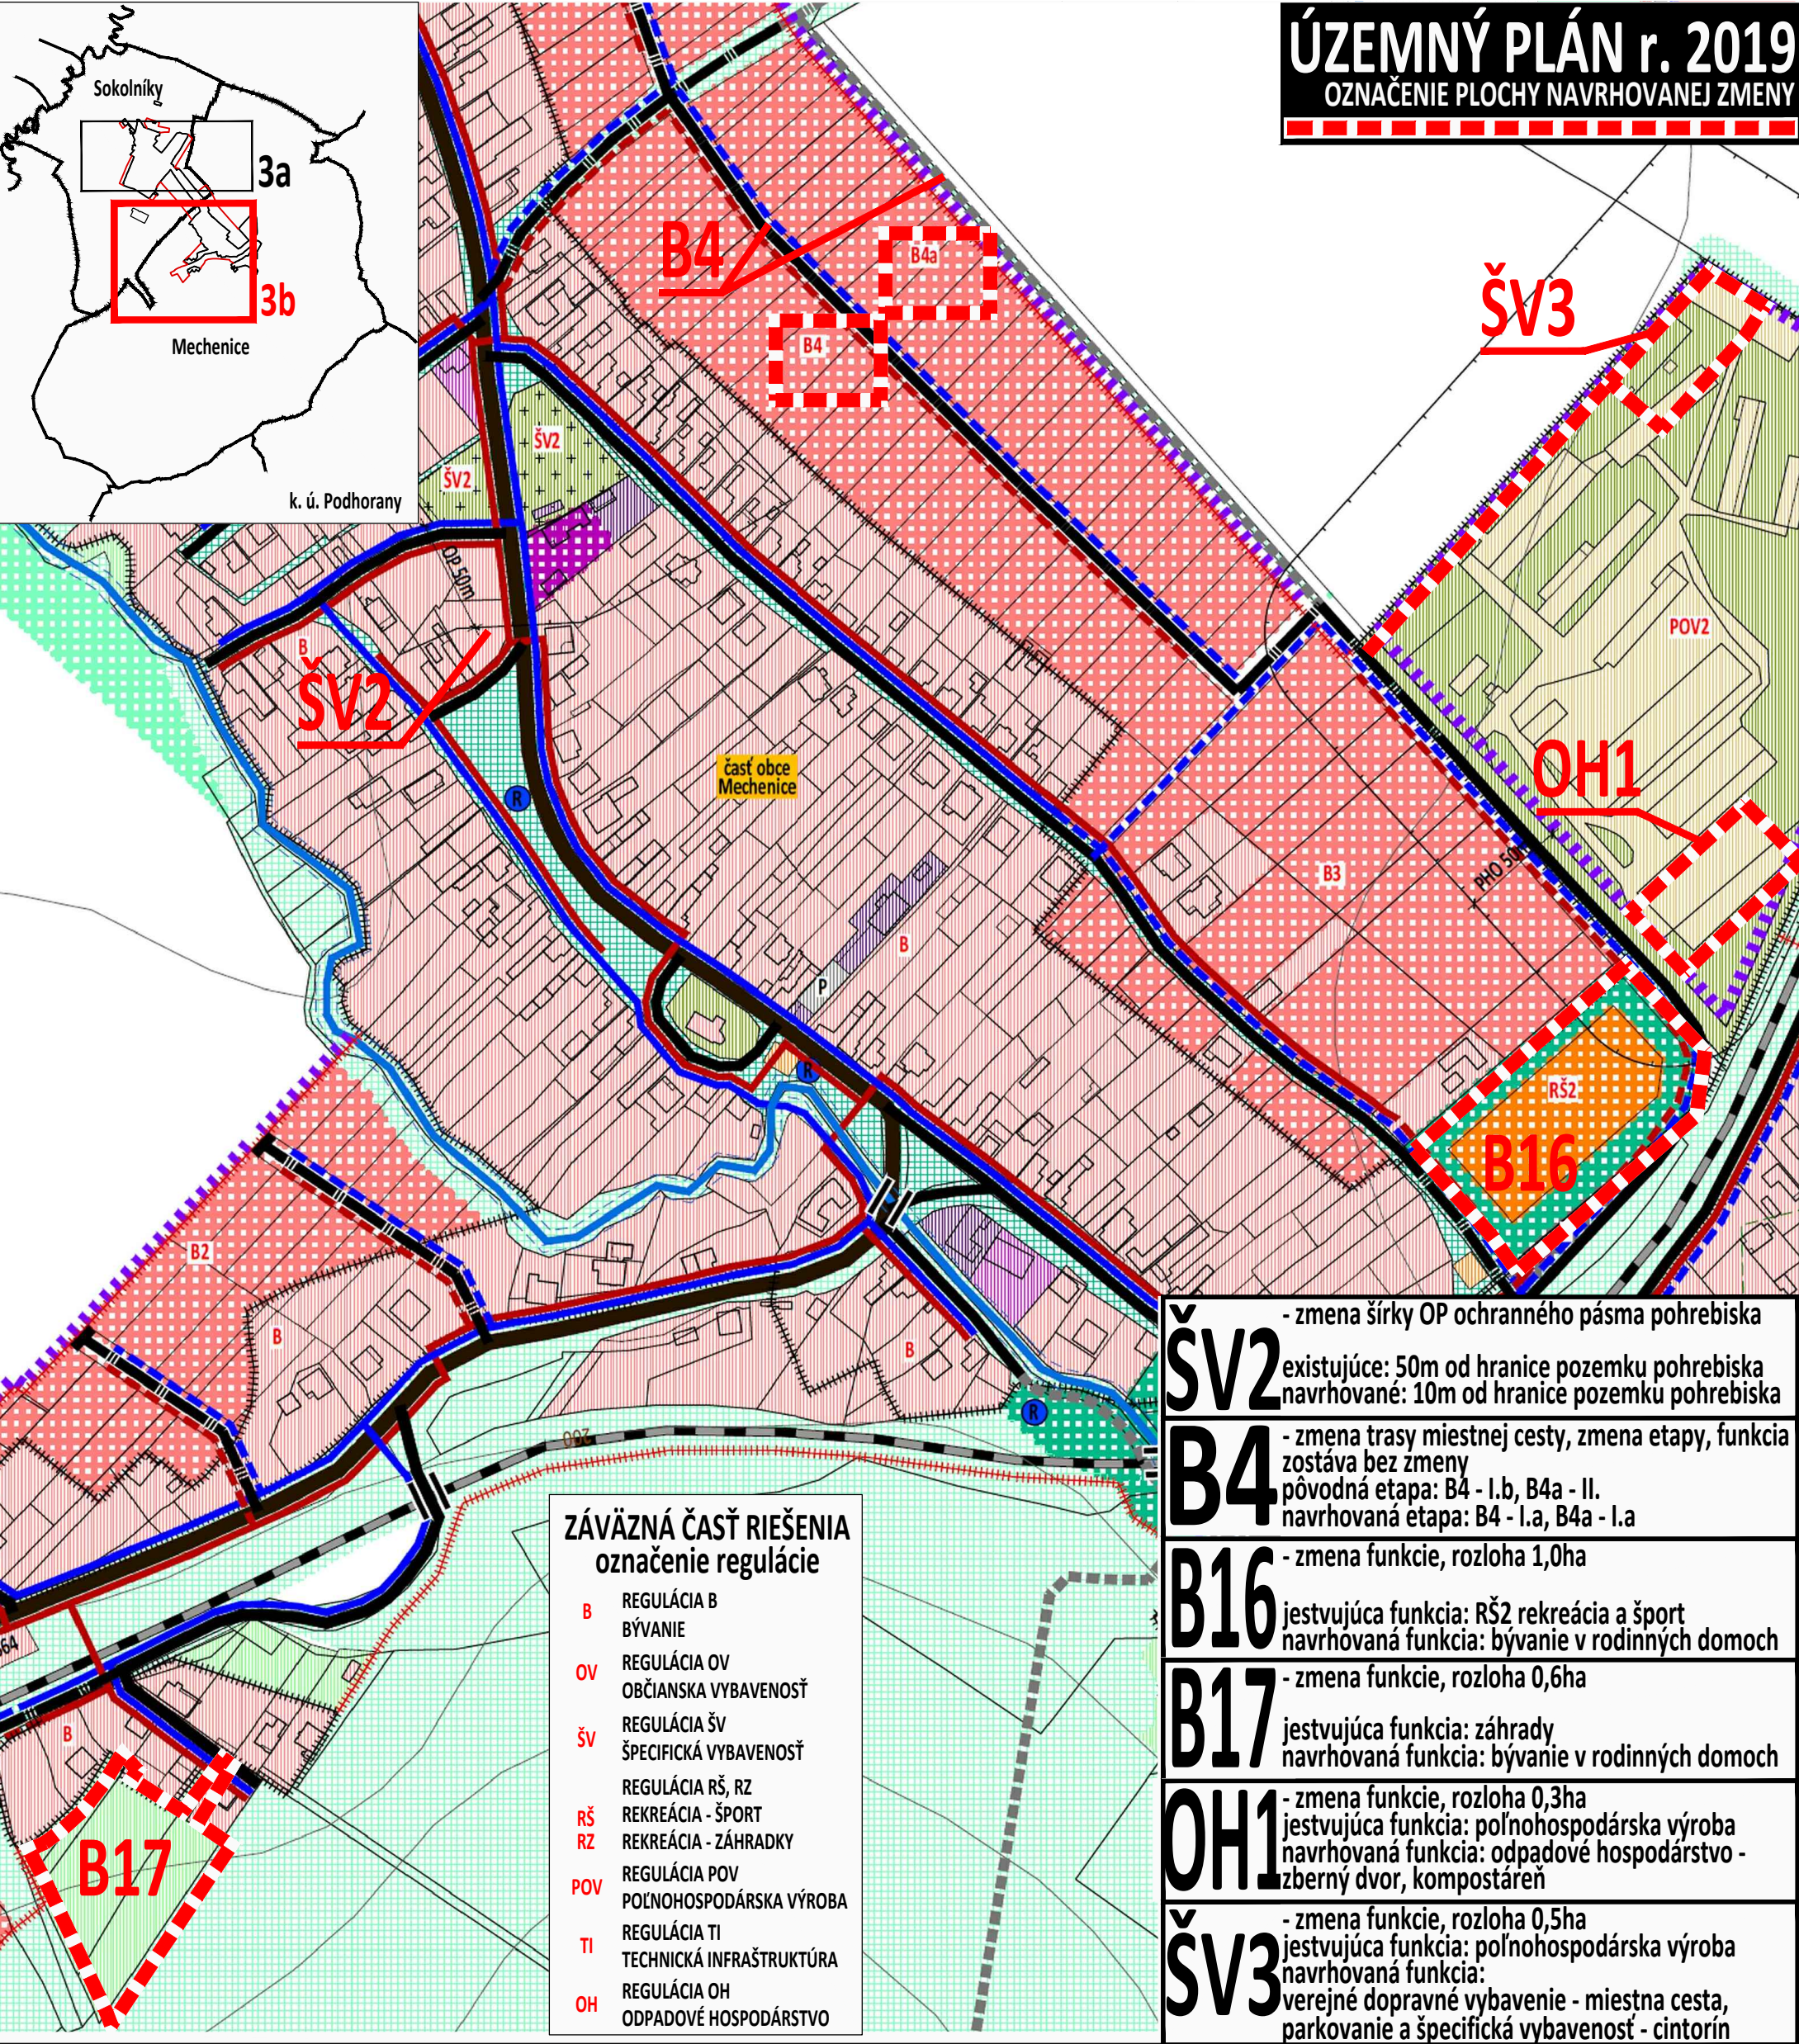


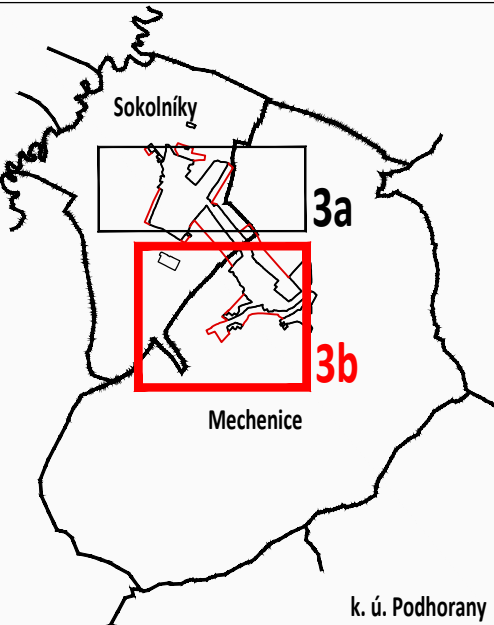

VYSVETLIVKY:	
STAV	NÁVRH
	HRANICA KATASTRÁLNEHO ÚZEMIA, k 1.1.1990
	HRANICA ZASTAVANÉHO ÚZEMIA, k 1.1.1990
FUNKČNÉ PLOCHY	
STAV	NÁVRH
	VPS - VEREJNOPROSPEŠNÉ STAVBY
	BÝVANIE
	RODINNÉ DOMY
	SÚKROMNÁ ZELENĽ (ZÁHRADKY)
	ZÁHRADKÁRSKA OSADA
	OBČIANSKA VYBAVENOSŤ
	VEREJNÁ
	OBCHOD A SLUŽBY
	KOMERCIA
	ŠPORTOVISKÁ
	DETSKÉ IHRISKÁ
	VEREJNÁ ZELENĽ
	BARIEROVÁ ZELENĽ
	NDV - NELESNÁ DREVINOVÁ VEGETÁCIA
	remizky nízkej a vysokej zelene
	protipodvodňové opatrenie
	TECHNICKÁ INFRAŠTRUKTÚRA
	ODPADOVÉ HOSPODÁRSTVO
	VYHRADENÁ ZELENĽ
	(cintorín, pohrebisko)
	OCHRANNÉ PÁSMO POHREBISKA 10m, 30m, 50m
	POĽNOHOSPODÁRSKA VÝROBA
	RASTLINNÁ A ŽIVOČÍŠNA VÝROBA
	PHO - PÁSMO HYGIENICKEJ OCHRANY

VEREJNÉ TECHNICKÉ VYBAVENIE	
STAV	NÁVRH
	VODNÉ HOSPODÁRSTVO
	VPS - VEREJNOPROSPEŠNÉ STAVBY
	VODÁRENSKÝ ZDROJ HG-XII-A
	OP ochranné pásmo VZ II. stupňa
	vnútorné, vonkajšie
	zákaz výstavby objektov trvalého charakteru a
	akéhokoľvek rozširovania už existujúcich stavieb
	VÝTLAČNÉ POTRUBIE OP 1,5m
	PVC DN 400, DN 150
	ODPADNÉ POTRUBIE
	PVC DN 200
	AUTOMATICKÁ TLAKOVÁ STANICA
	ROZVODNÉ POTRUBIE
	PVC DN 80-100
	ZÁSOBNÉ POTRUBIE
	PVC DN 150
	VODNÝ ZDROJ S1 a S2
	OP ochranné pásmo VZ I. stupňa
	oplotenie
	PRAMEŇ, STUDŇA
	rekonštrukcia, čistenie
	TECHNICKÁ INFRAŠTRUKTÚRA
	(vodojem, telekomunikačná základňová stanica,
	ATS automatická tlaková stanica)
	KANALIZÁCIA TLAKOVÁ
	smer prečerpávacia stanica Výchapy-Opatovce
	KANALIZÁCIA TLAKOVÁ
	obecná

HYDROMELIORAČNÉ ZARIADENIA	
	OCHRANNÉ PÁSMO
	- odvodňovací kanál Dobrotka B, rekonštr.
	evid. č. 5206 019 011, r. 1973, dl. 1,320km
	OP 5m od osi kanála
	DRENÁŽNÝ SYSTÉM
	- odvodnenie poľnohospodárskych pozemkov
VEREJNÉ DOPRAVNÉ VYBAVENIE	
	VPS - VEREJNOPROSPEŠNÉ STAVBY
	ŽELEZNICA, OP 60m od osi krajnej koľaje
	najmenej 30 metrov od vonkajšej hranice obvodu dráhy
	CESTA III. TRIEDY; III/1664, OP 20m OD OSI CESTY
	CESTY MIESTNE SPEVNENÉ
	ULIČNÁ ZELENĽ
	CESTY POĽNÉ SPEVNENÉ
	CESTY POĽNÉ NESPEVNENÉ
	P
	PARKOVISKO
	MOST

ÚZEMNÝ PLÁN - ZMENY A DOPLNKY č. 1/2023 - prerokovanie

OBC PODHORANY

NITRIANSKY OKRES, NITRIANSKY KRAJ

VÝKRES RIEŠENIA VEREJNÉHO TECHNICKÉHO VYBAVENIA
NÁVRH KONCEPCIE RIEŠENIA
VODNÉHO HOSPODÁRSTVA A JEHO ZARIADENÍ
ZÁVÄZNÁ ČASŤ, VEREJNOPROSPEŠNÉ STAVBY

5b

