
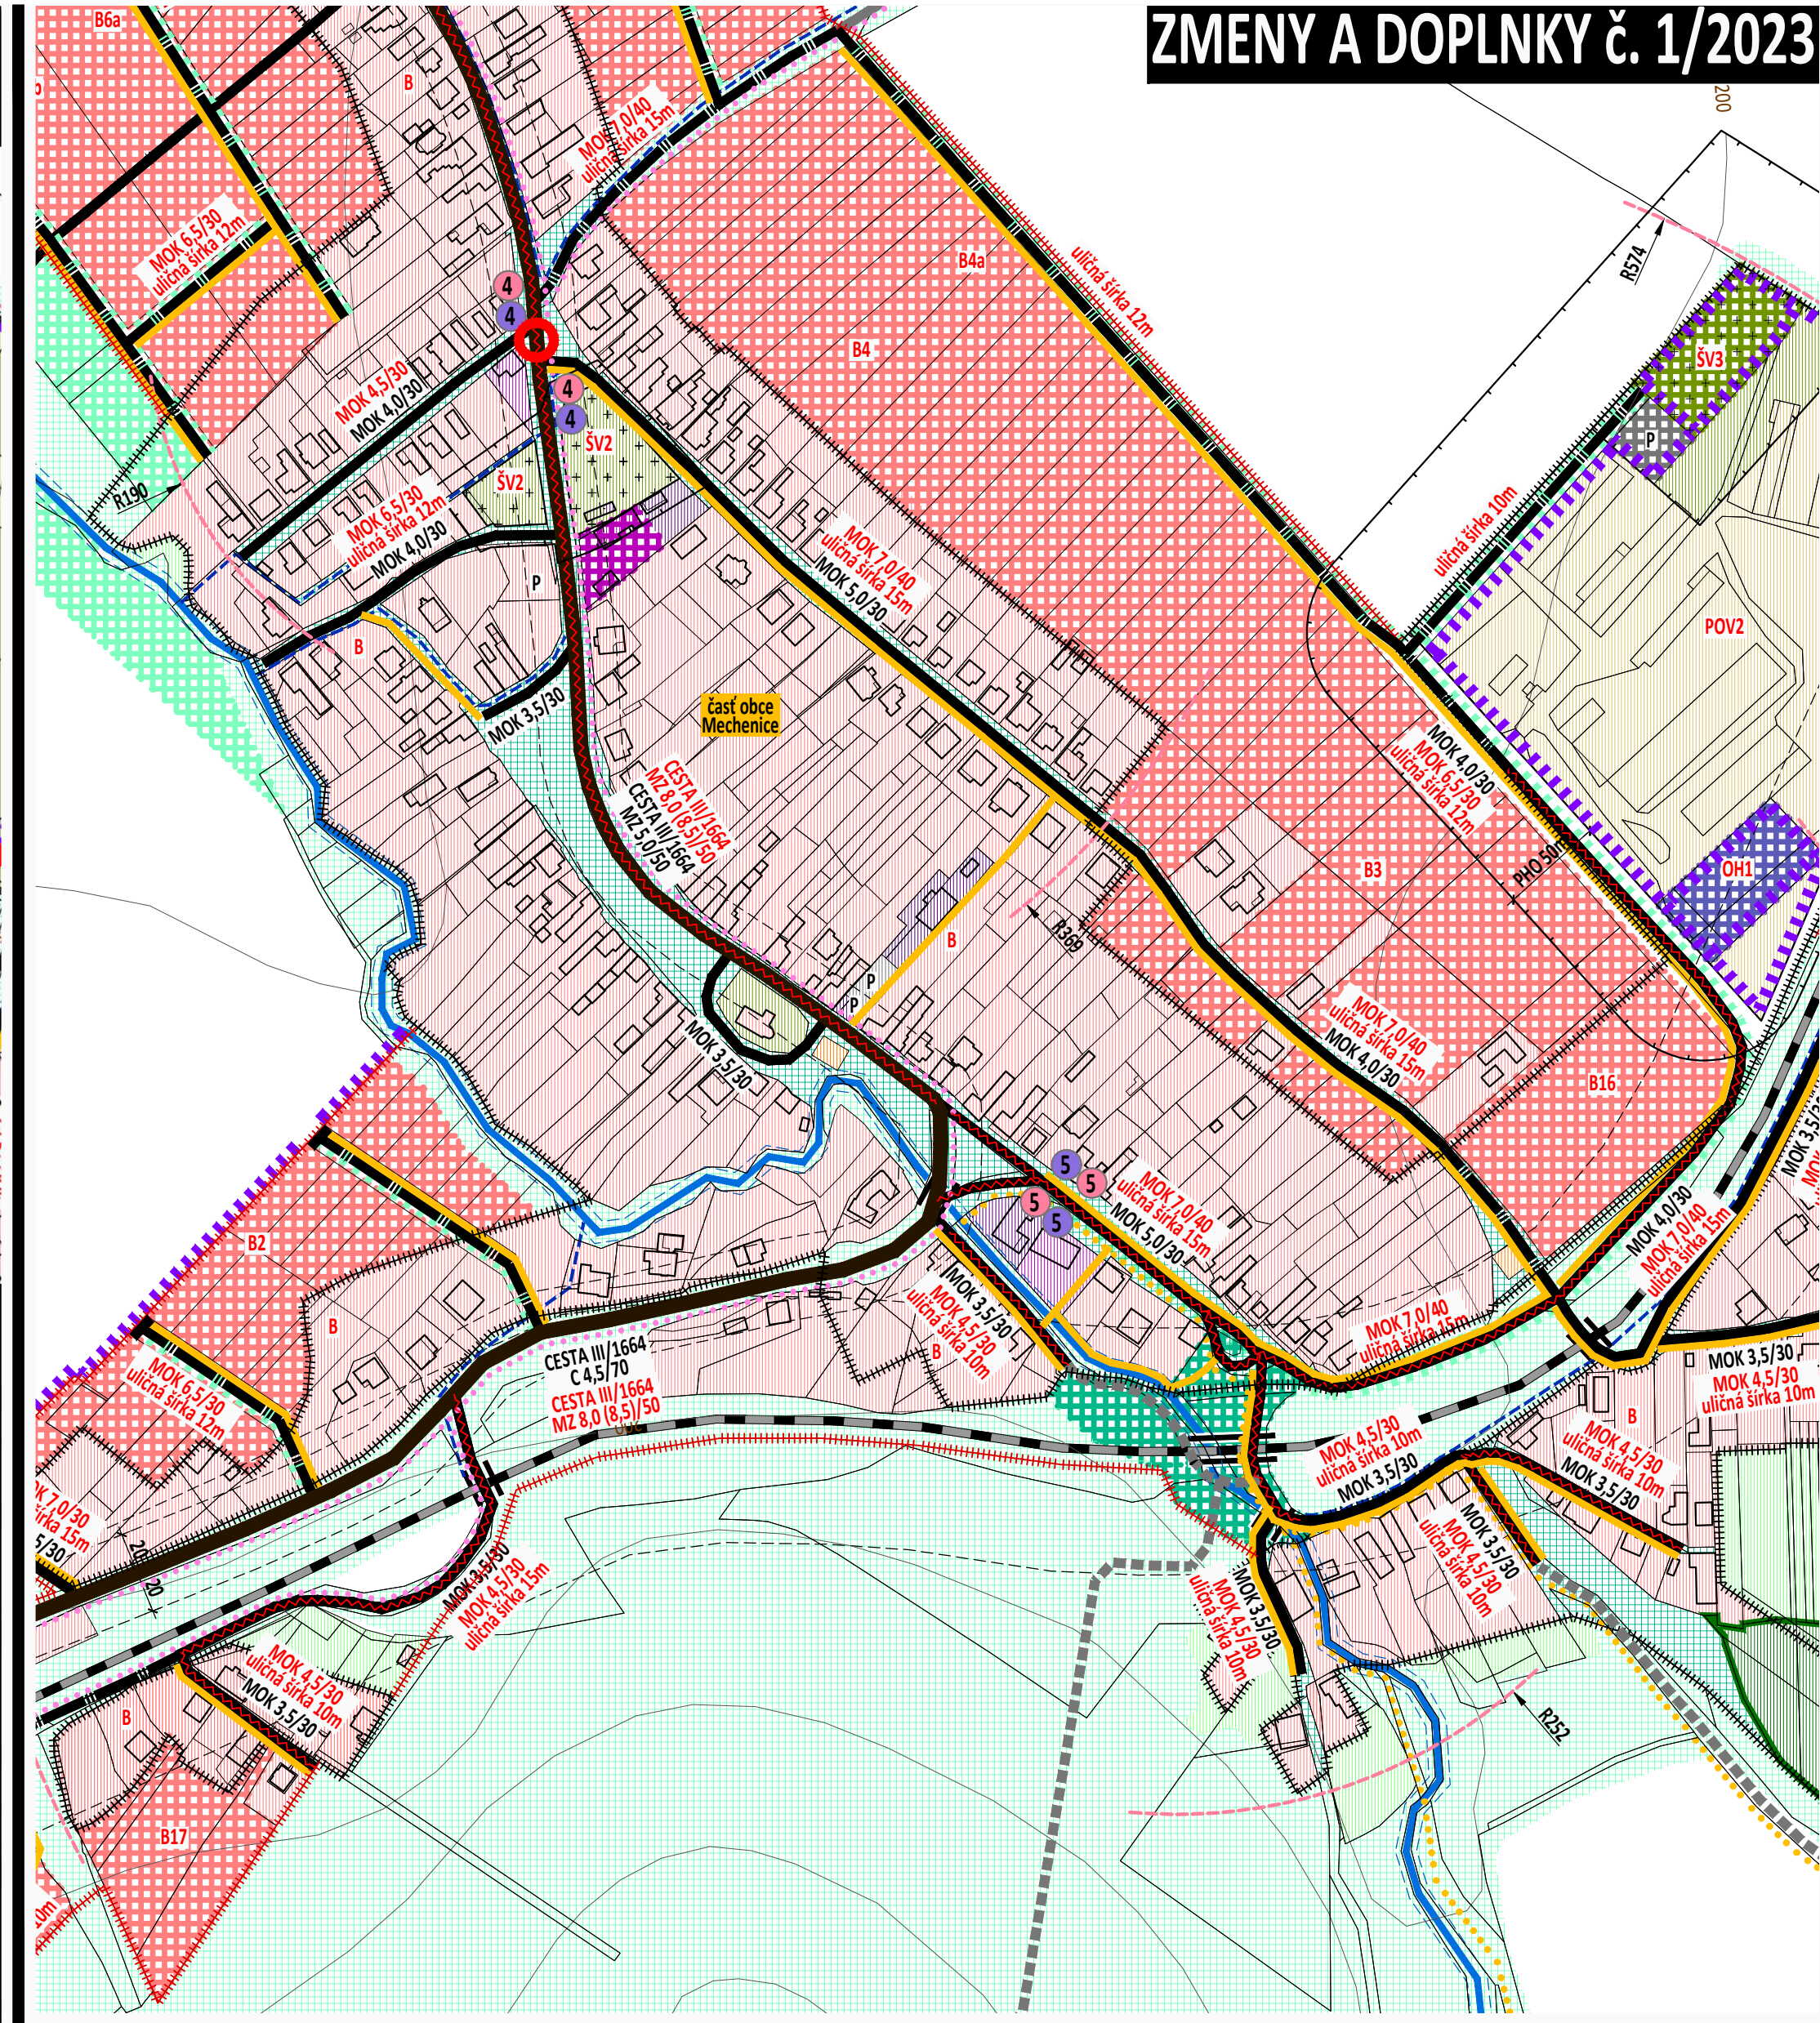


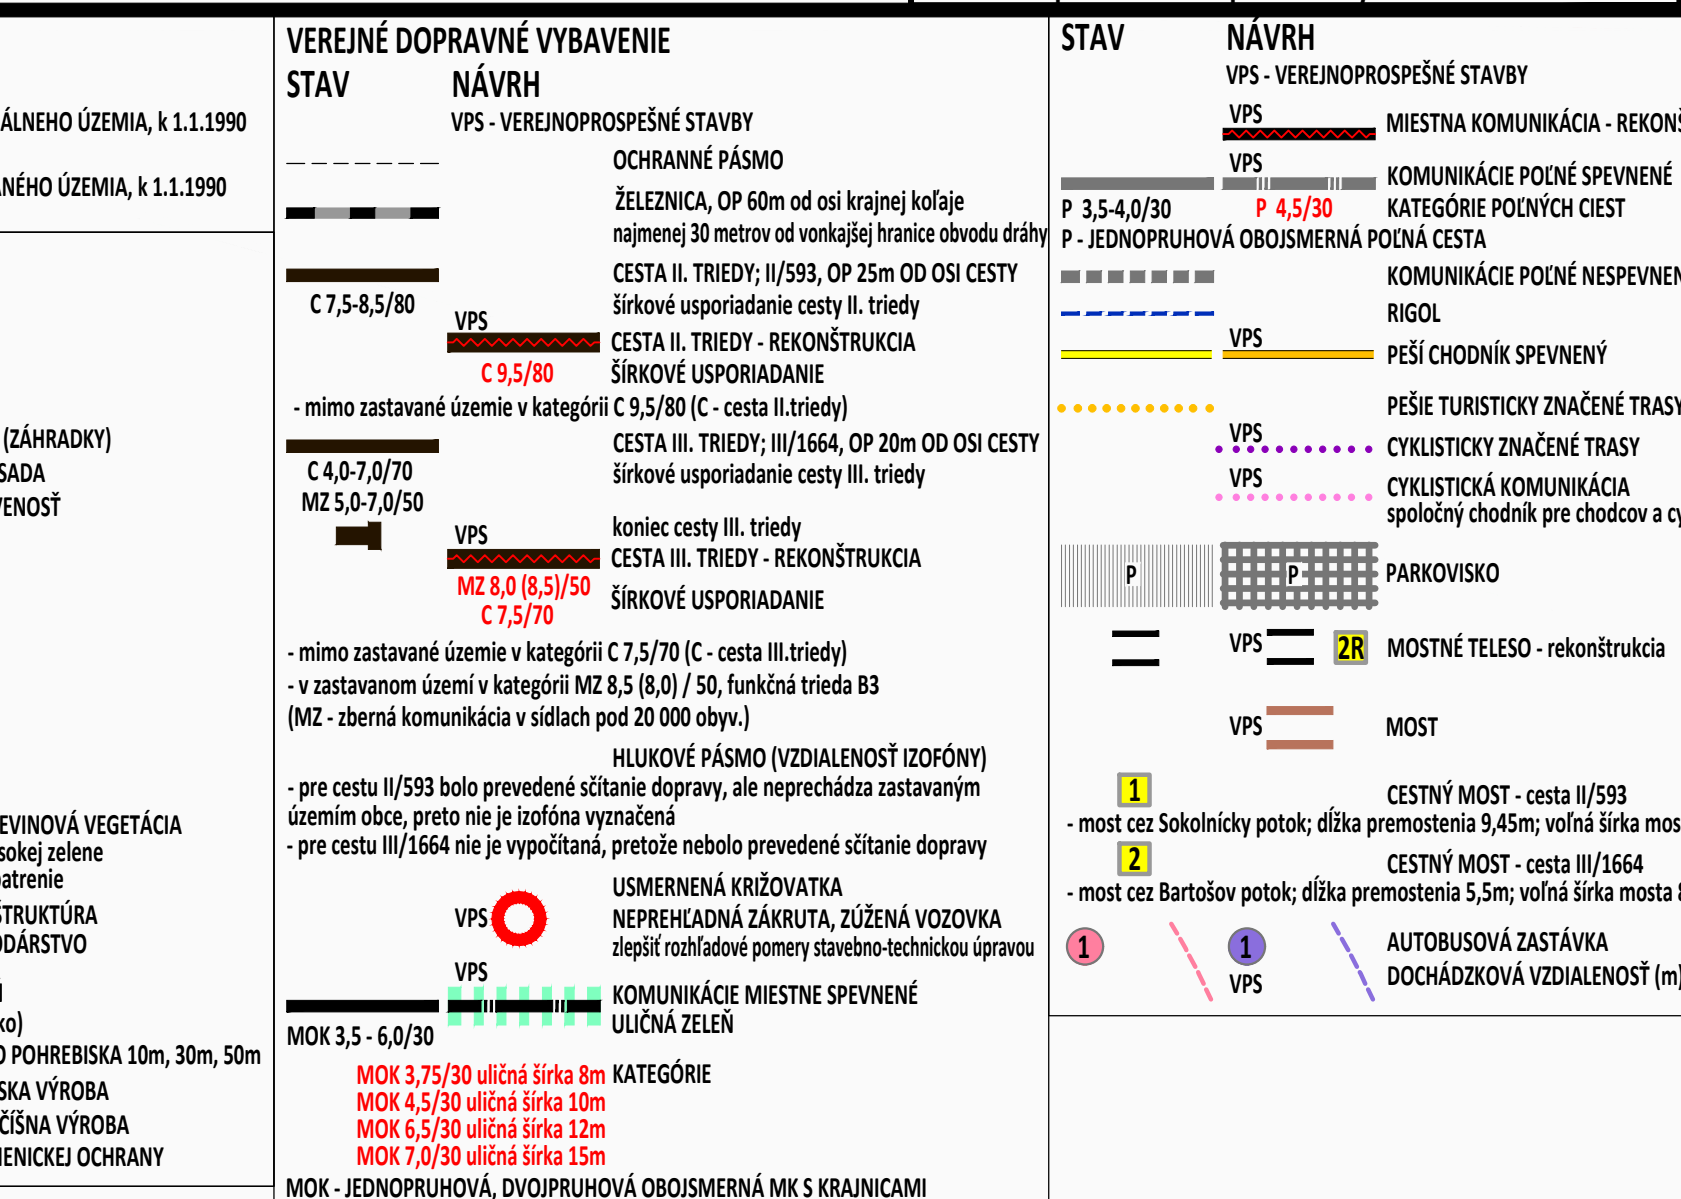

ZMENY A DOPLNKY č. 1/2023

ÚZEMNÝ PLÁN - ZMENY A DOPLNKY č. 1/2023 - prerokovanie

OBEC PODHORANY

NITRIANSKY OKRES, NITRIANSKY KRAJ

VÝKRES RIŠENIA VEREJNÉHO DOPRAVNÉHO VYBAVENIA

ZÁVÄZNÁ ČASŤ, VEREJNOPROSPEŠNÉ STAVBY

OBSTARÁVATEL: Obec Podhorany, Mgr. Lucia Kuřková - starostka obce, Mechenice 51, 951 46 Podhorany, 0377/778 5096, obecpodhorany@wircom.sk
ZHOTOVITEĽ: Ing. arch. Janka Priválinčová, Nitra, 0905 116 554, jprivalcova@gmail.com
ODPORNE SPÔSOBILÁ OSOBA NA OBSTARANIE ÚPD: Ing. Katarína Francová, Topoľčany, tel. 0904 186 306, katarina.francova@atlas.sk



MIERKA 1 : 3 000



2023