
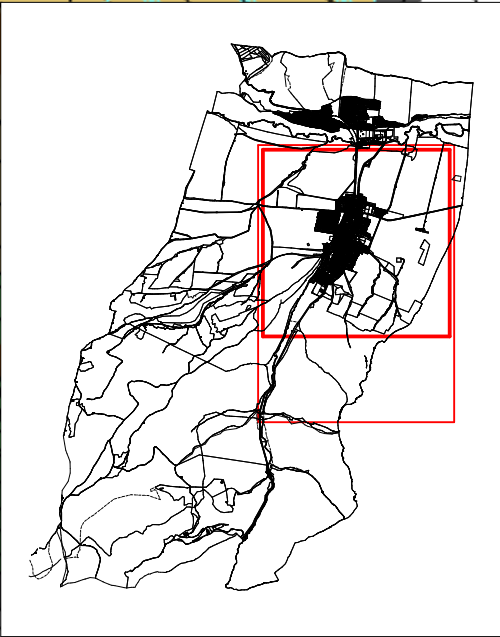


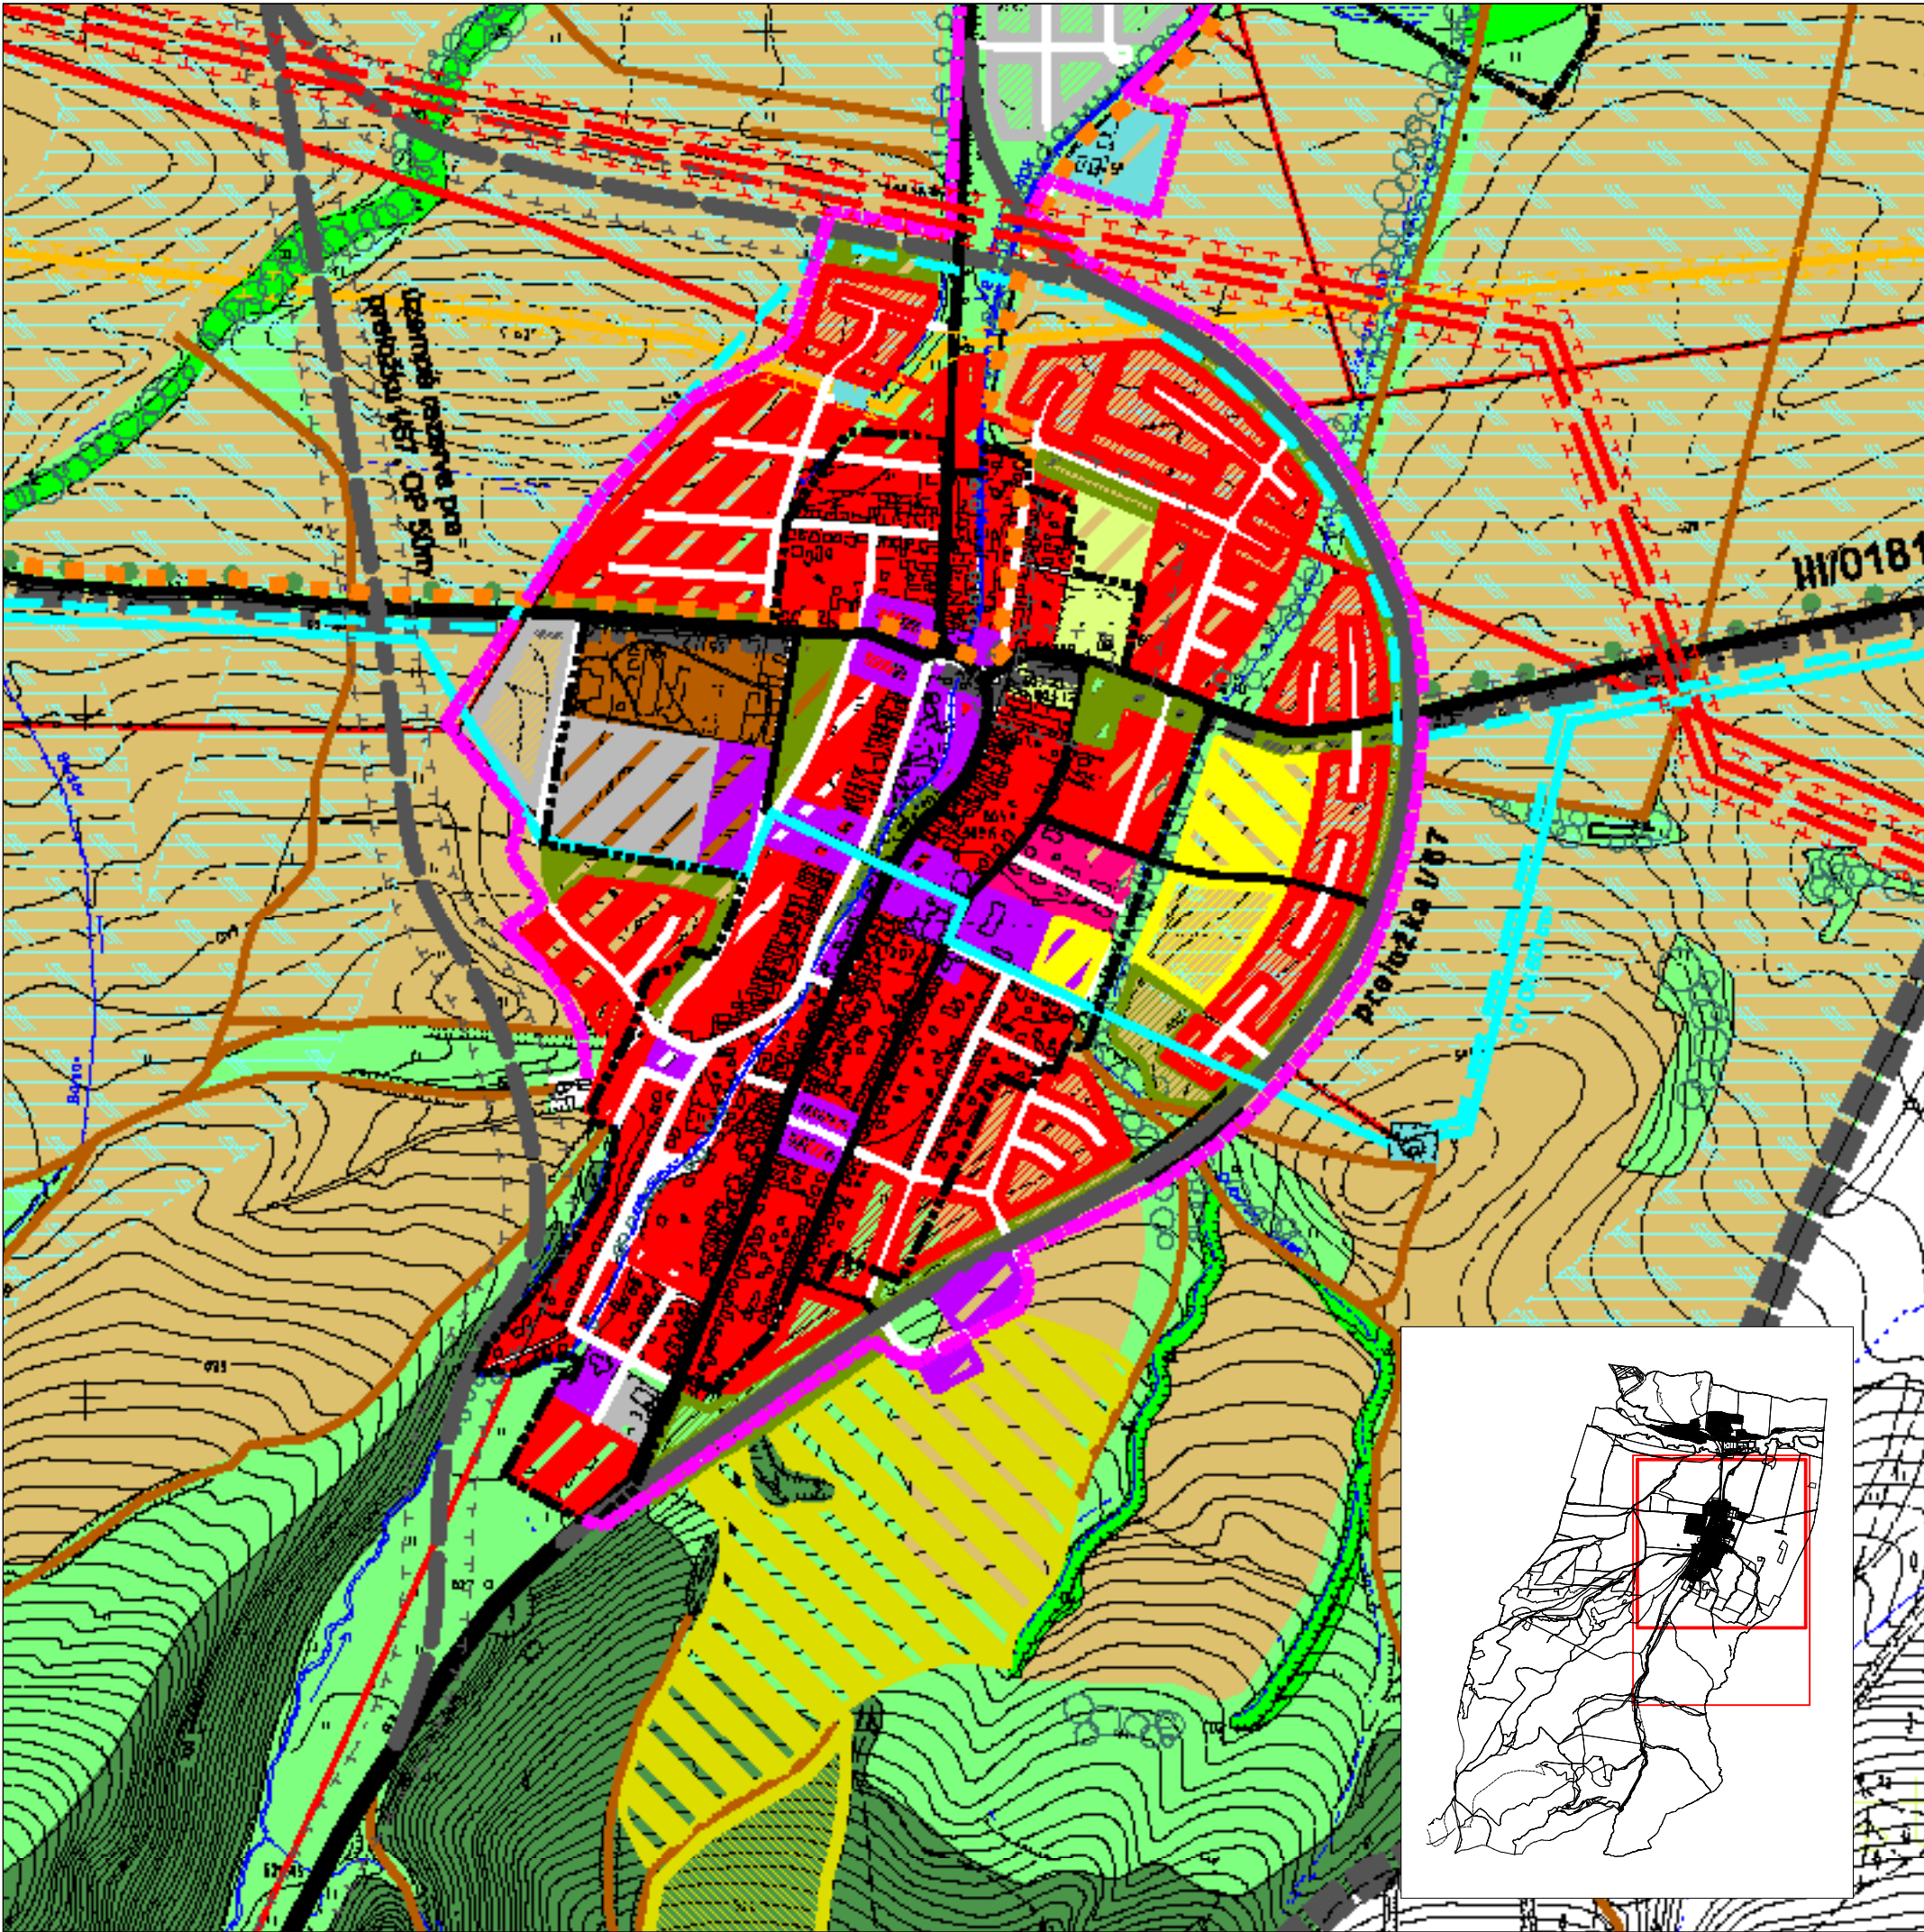

LEGENDA

STAV	NÁVRH	VÝHLAD	POPIS
			Hranica katastrálneho územia (hranica riešeného územia)
			Hranica zastavaného územia obce (k 1.1.1990)
			Lúky a pasienky
			Orná pôda
			Územia s melioračnými opatreniami (odvodnené územia)
			Vodné toky
			Cestné komunikácie nadregionálneho významu
			Cestné komunikácie regionálneho významu
			Územie bývania v rodinných domoch
			Územie bývania v malopodlažných bytových domoch
			Územie občianskej vybavenosti
			Územie športu a rekreácie
			Územie poľnohospodárskej výroby
			Plochy vnútrosídlovej zelene
			Plochy cintorínov
			Chránené vtáacie územie sústavy NATURA

			Vzdušné vedenia elektrickej energie VVN 400 kV
			Vzdušné vedenia elektrickej energie VN 22 kV
			Vedenie vysokotlakového plynovodu VTL DN 100 mm
			Vedenie diaľkového vodovodu DN 500mm

VÝREZ platného výkresu č. 2 - STAV jún 2023
ZMENY A DOPLNKY č. 3/2023



ÚPN-O H R A N O V N I C A

Obstarávateľ: OBEC HRANOVNICA, Sládkovičova 398, 059 16 Hranovnica
Osoba odborne spôsobilá na obstarávanie ÚPP a ÚPD: Ing. Emília Hudzíkovičová
Zhotoviteľ: Ing.arch. Mária KOLLÁROVÁ - architekt

NÁVRH
KONCEPCIE ROZVOJA RIEŠENÉHO ÚZEMIA

2