


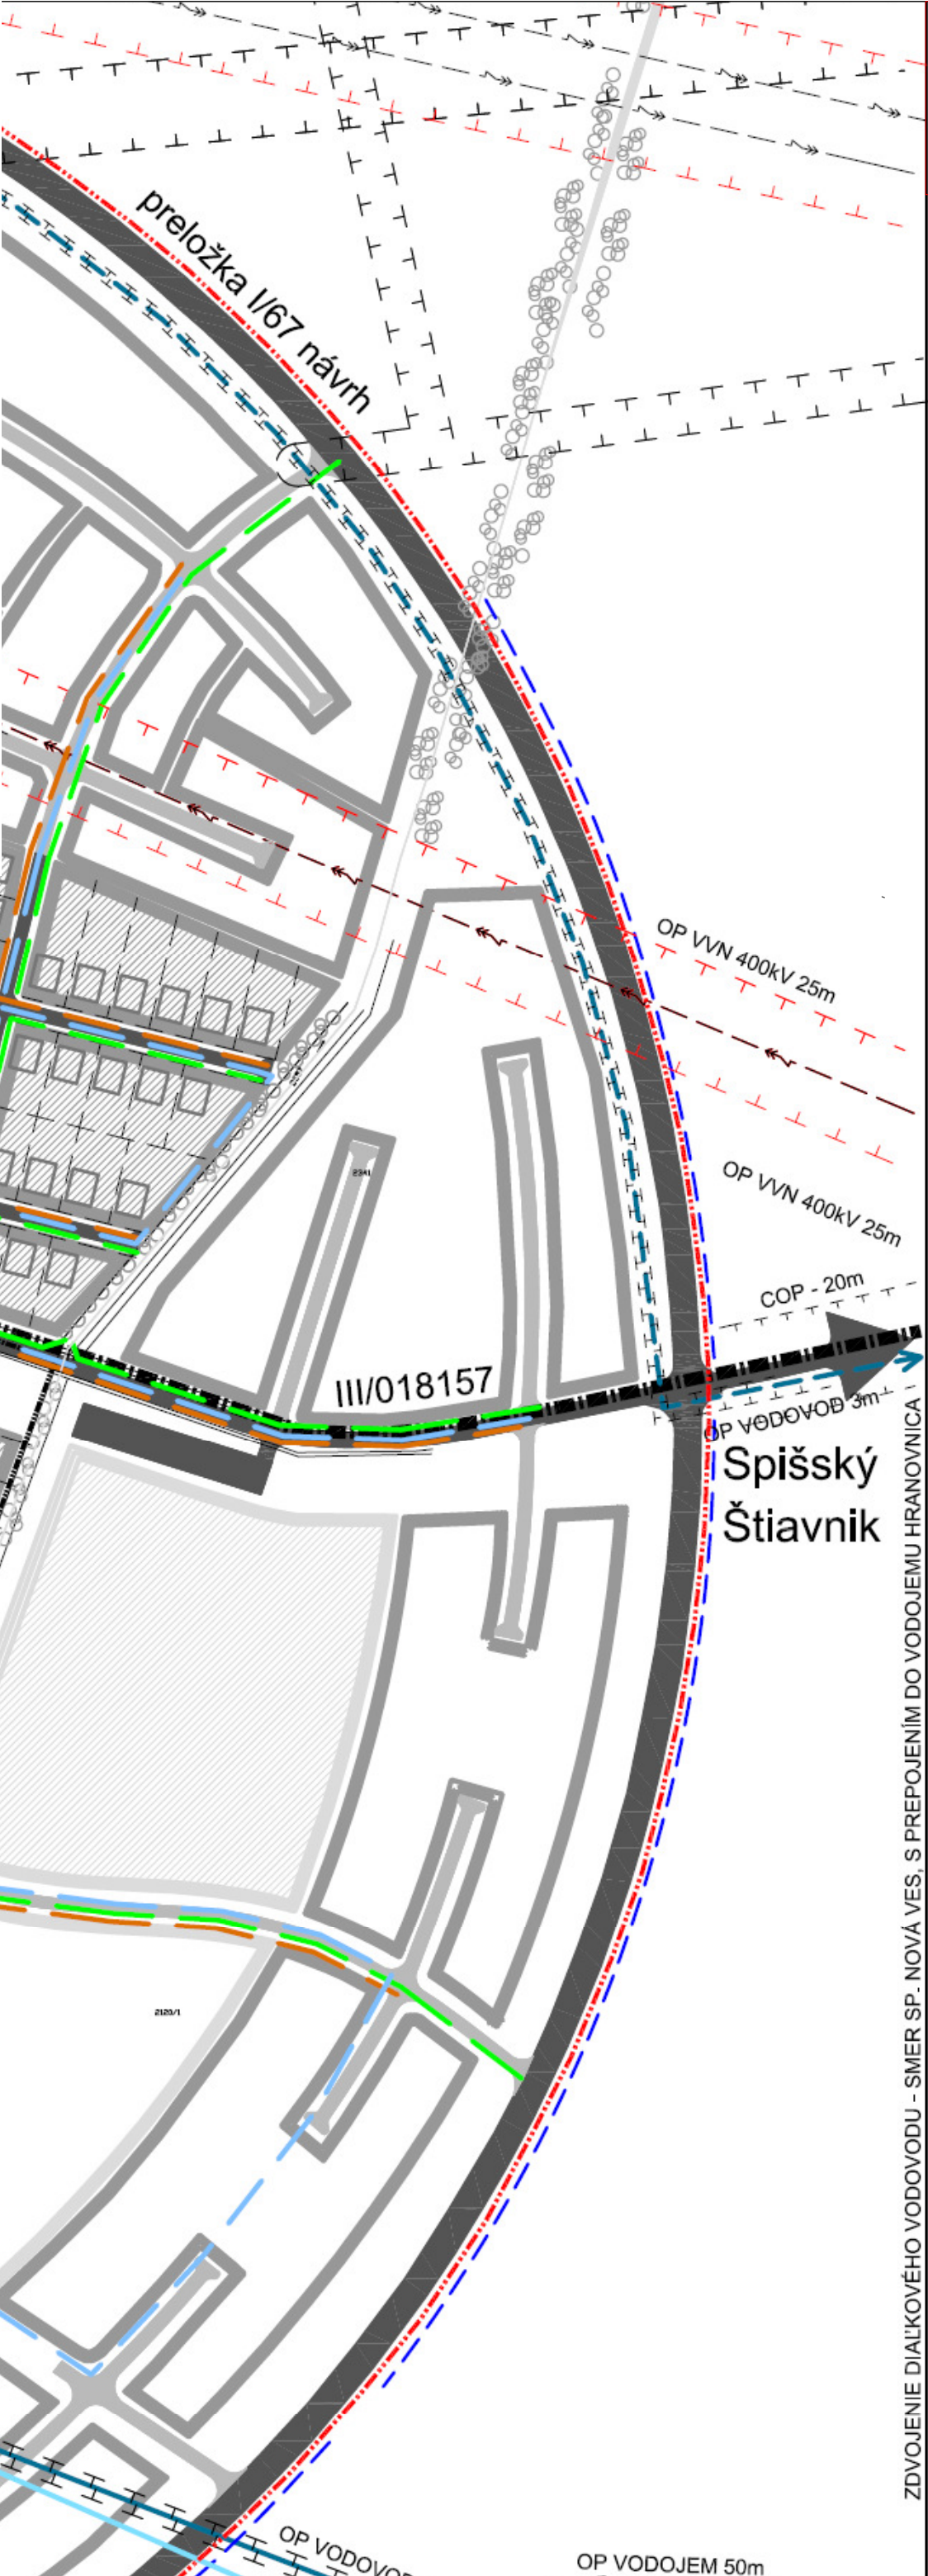


ZDVOJENIE DIALKOVÉHO VODOVODU – SMER SP. NOVA VES, S PREPOJENIM DO VODOJEMU HRANOVNICA

Spišský
Štiavnik

LEGENDA

STAV	NÁVRH	VÝHLAD	POPIS
			Hranica zastavaného územia obce (k 1.1.1990)
			Hranica ochranného pásma Národného parku Slovenský raj
			Ochranné pásma vedení a zariadení technickej infraštruktúry
			Objekty a plochy bývania v rodinných domoch
			Objekty a plochy bývania v malopodlažných bytových domoch
			Objekty a plochy komerčnej občianskej vybavenosti
			Objekty a plochy športu a rekreácie
			Odvodňovací kanál
			Cestné komunikácie
			Vodovod
			Splašková kanalizácia
			Dažďová kanalizácia

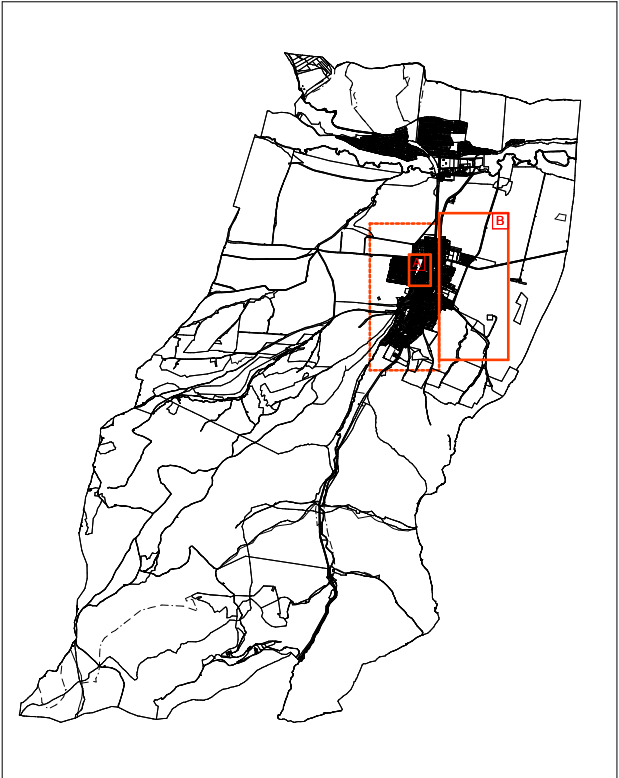

VÝREZ platného výkresu č. 5 - STAV jún 2023

ZMENY A DOPLNKY č. 3/2023

ÚPN-O HRANOVNICA

Obstarávateľ: OBEC HRANOVNICA, Sídkovičova 398, 059 16 Hranovnica

Osoba odborné spôsobilá na obstarávanie ÚPP a ÚPD: Ing. Emília Hudáková

Zhotoviteľ: Ing.arch. Mária Kollarová - architekt

NÁVRH
TECHNICKÉHO VYBAVENIA RIEŠENÉHO ÚZEMIA
vodné hospodárstvo

5

M 1:2 880