




B

LEGENDA

STAV	NÁVRH	VÝHLAD	POPIS
			Hranica zastavaného územia obce (k 1.1.1990)
			Hranica ochranného pásma Národného parku Slovenský raj
			Ochranné pásma vedení a zariadení technickej infraštruktúry
			Cestné komunikácie
			Objekty a plochy bývania v rodinných domoch
			Objekty a plochy bývania v malopodlažných bytových domoch
			Objekty a plochy komerčnej občianskej vybavenosti
			Objekty a plochy športu a rekreácie
			Elektrické vedenie VVN 400 kV - vzdušné
			Elektrické vedenie VN 22 kV - vzdušné
			Elektrické vedenie VN 22 kV - kábelové
			Elektrické vedenie NN 400-kV - vzdušné
			Elektrické vedenie NN 400-kV - kábelové
			Diaľkový optický kábel - DOK
			Miestna telekomunikačná sieť MTS
			STL plynovod 100 kPa

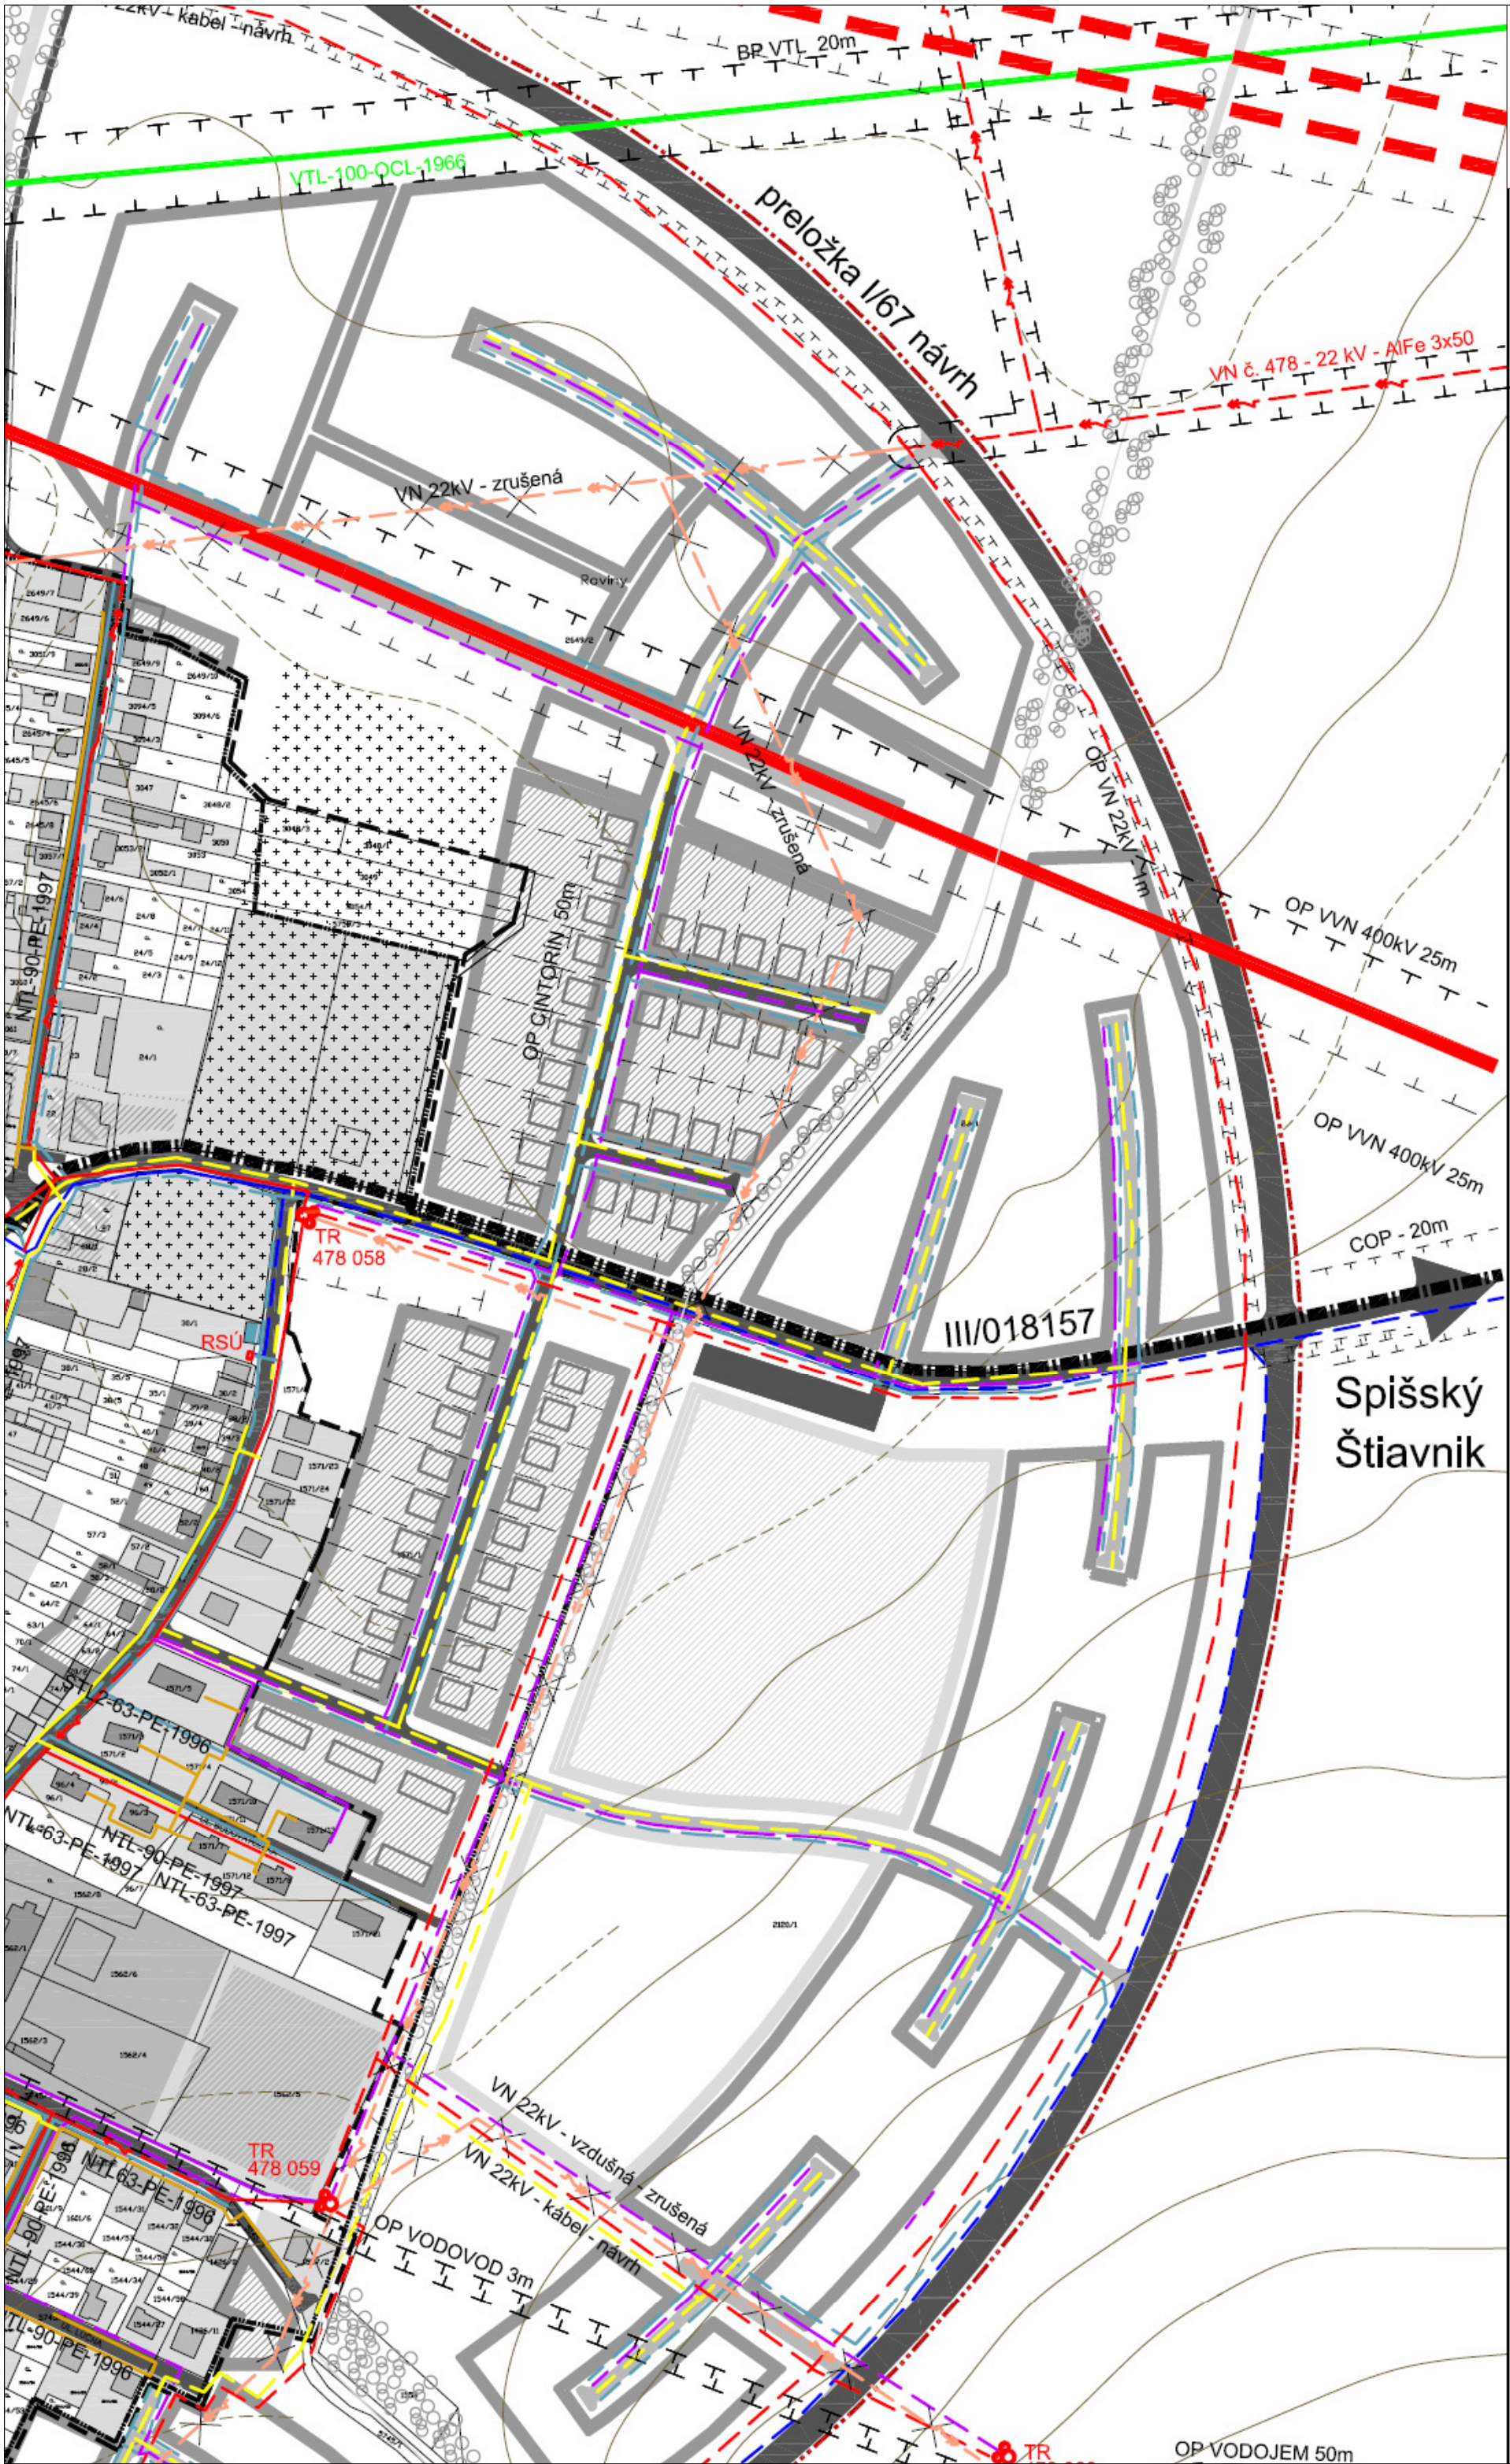