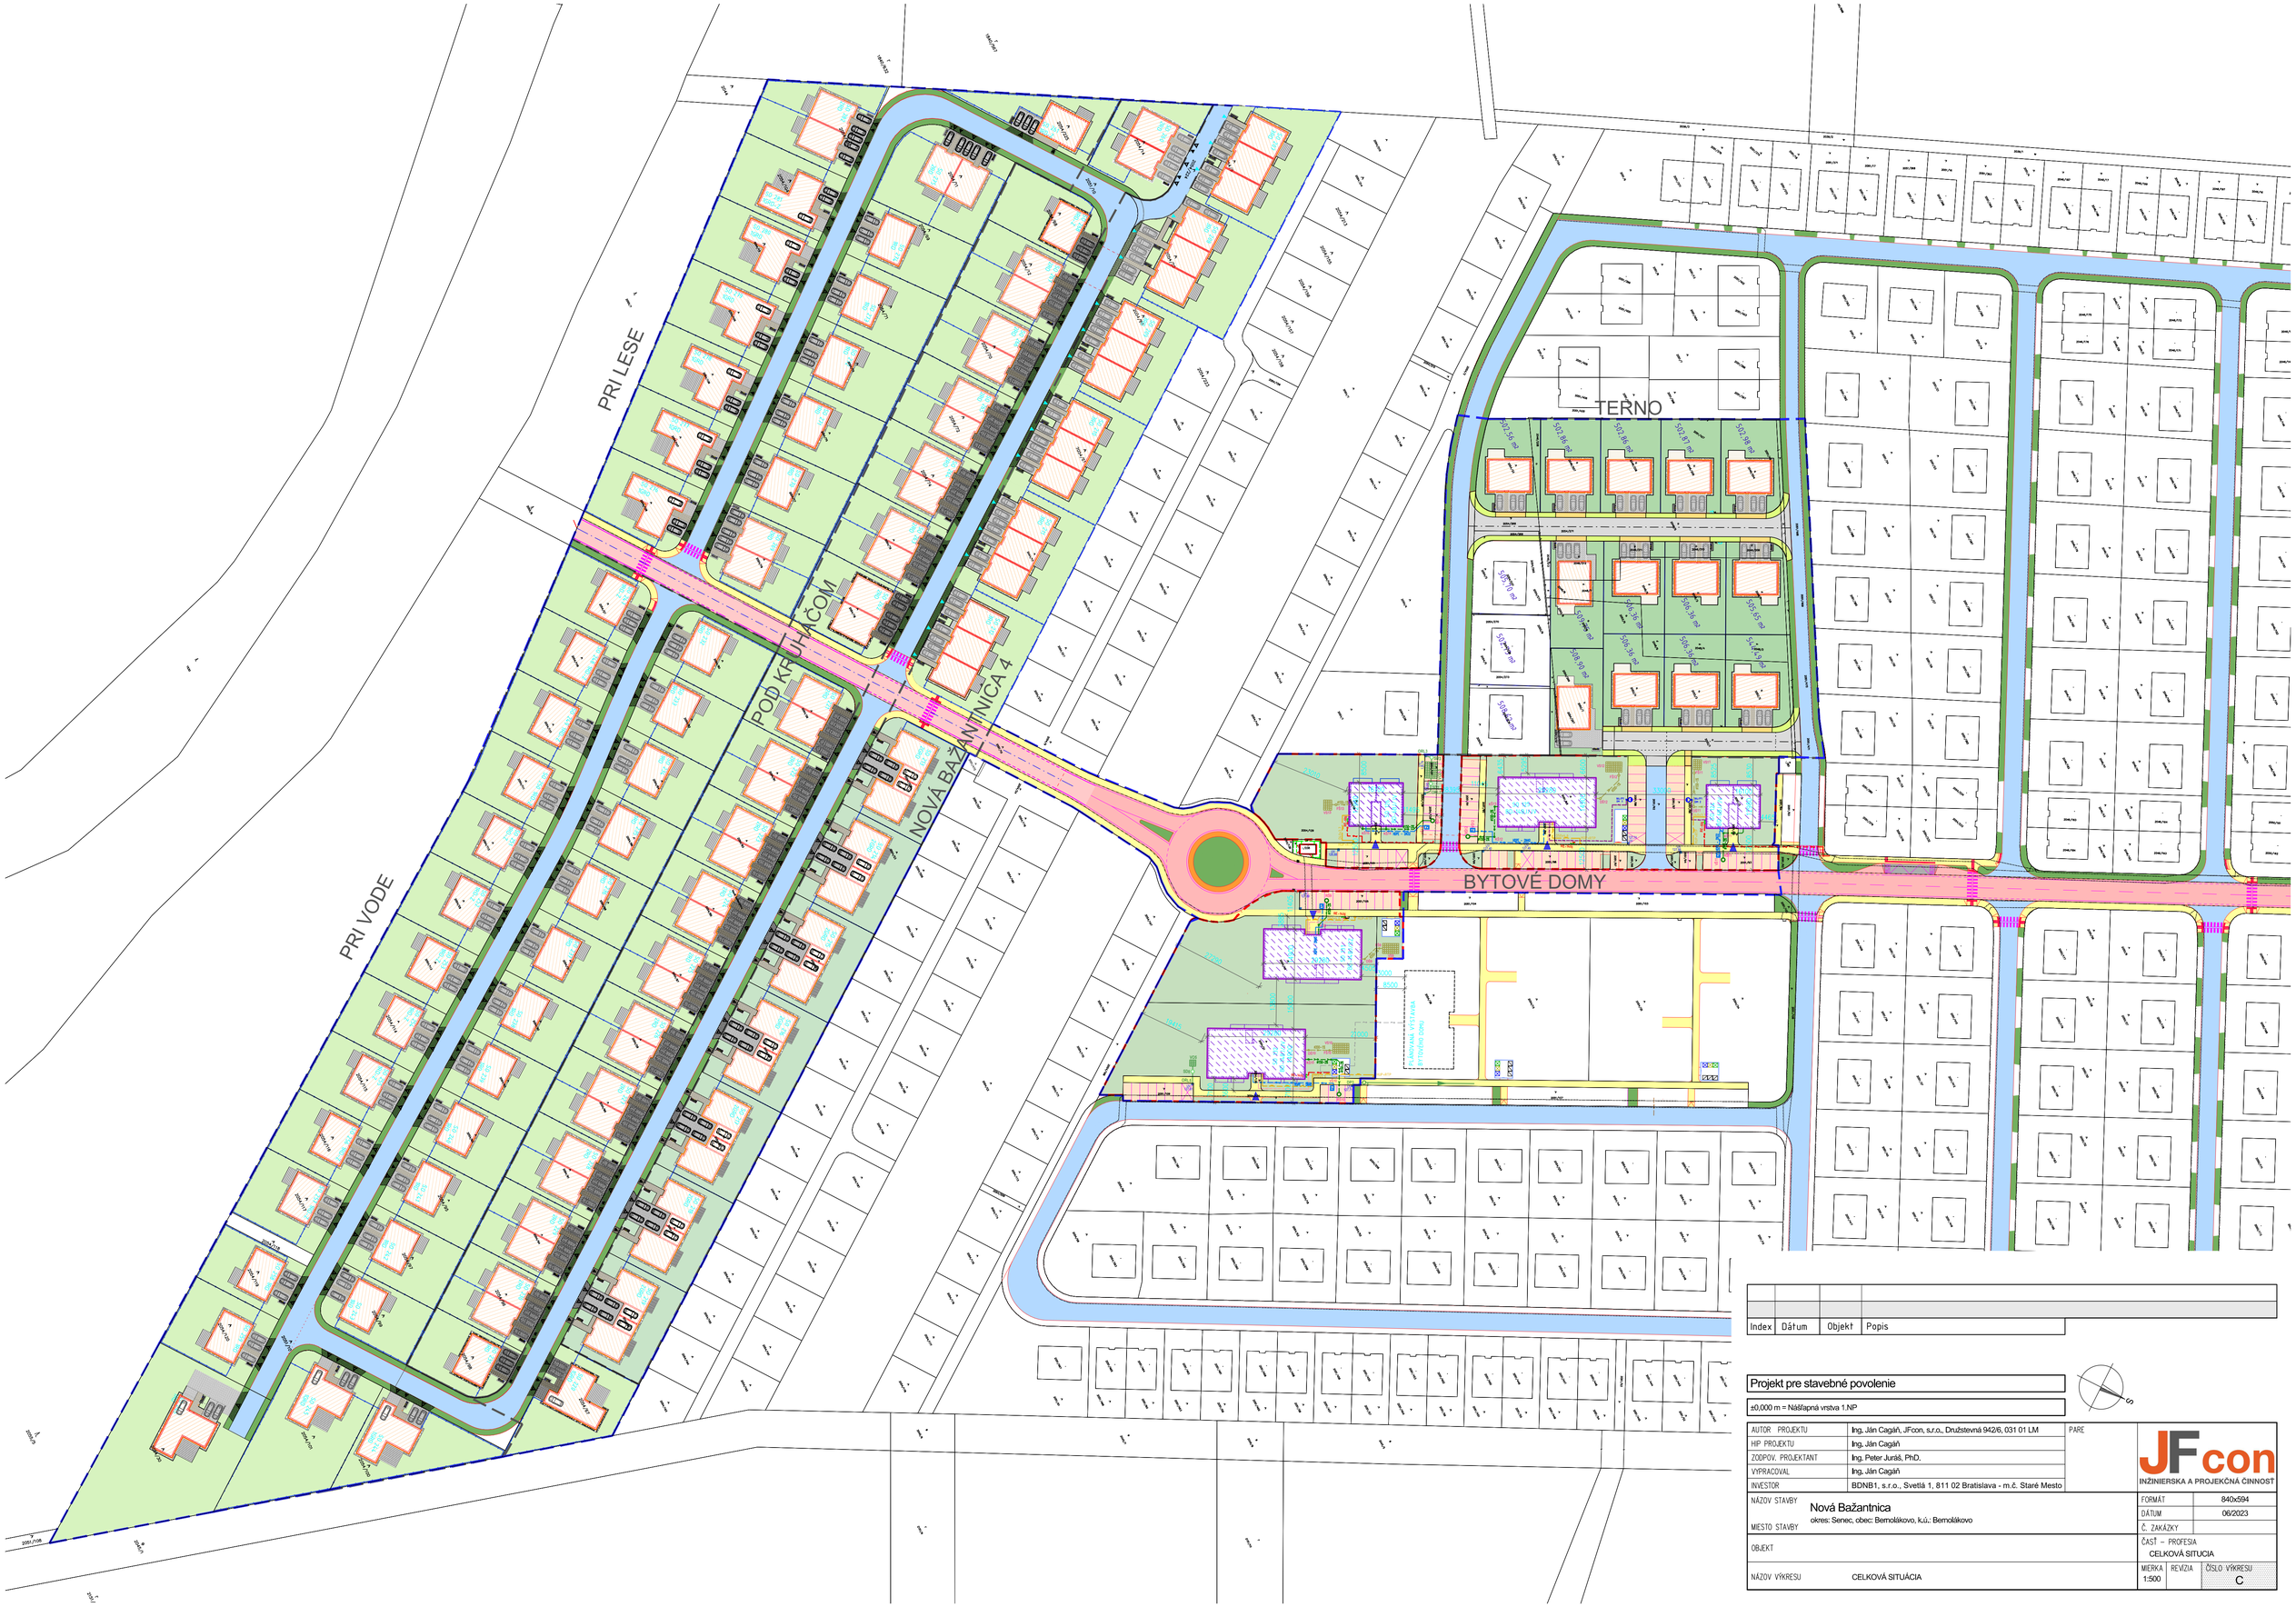


Index	Dátum	Objekt	Popis

Projekt pre stavebné povolenie

±0,000 m = Nášlapná vrstva 1.NP

AUTOR PROJEKTU	Ing. Ján Cagáň, JFcon, s.r.o., Družstevná 942/6, 031 01 LM	PARE
HIP PROJEKTU	Ing. Ján Cagáň	
ZODPOV. PROJEKTANT	Ing. Peter Juráš, PhD.	
VYPRACOVAL	Ing. Ján Cagáň	
INVESTOR	BDNB1, s.r.o., Svetlá 1, 811 02 Bratislava - m.č. Staré Mesto	

JFcon
INŽINIERSKA A PROJEKČNÁ ČINNOSŤ

NÁZOV STAVBY	Nová Bažantnica	FORMÁT	840x594
MIESTO STAVBY	okres: Senec, obec: Bernolákovo, k.ú.: Bernolákovo	DÁTUM	06/2023
		Č. ZÁKAZKY	
OBJEKT		ČASŤ – PROFESIA	CELKOVÁ SITUCIA
NÁZOV VÝKRESU	CELKOVÁ SITUÁCIA	MIERKA 1:500 / REVÍZIA / ČÍSLO VÝKRESU	C