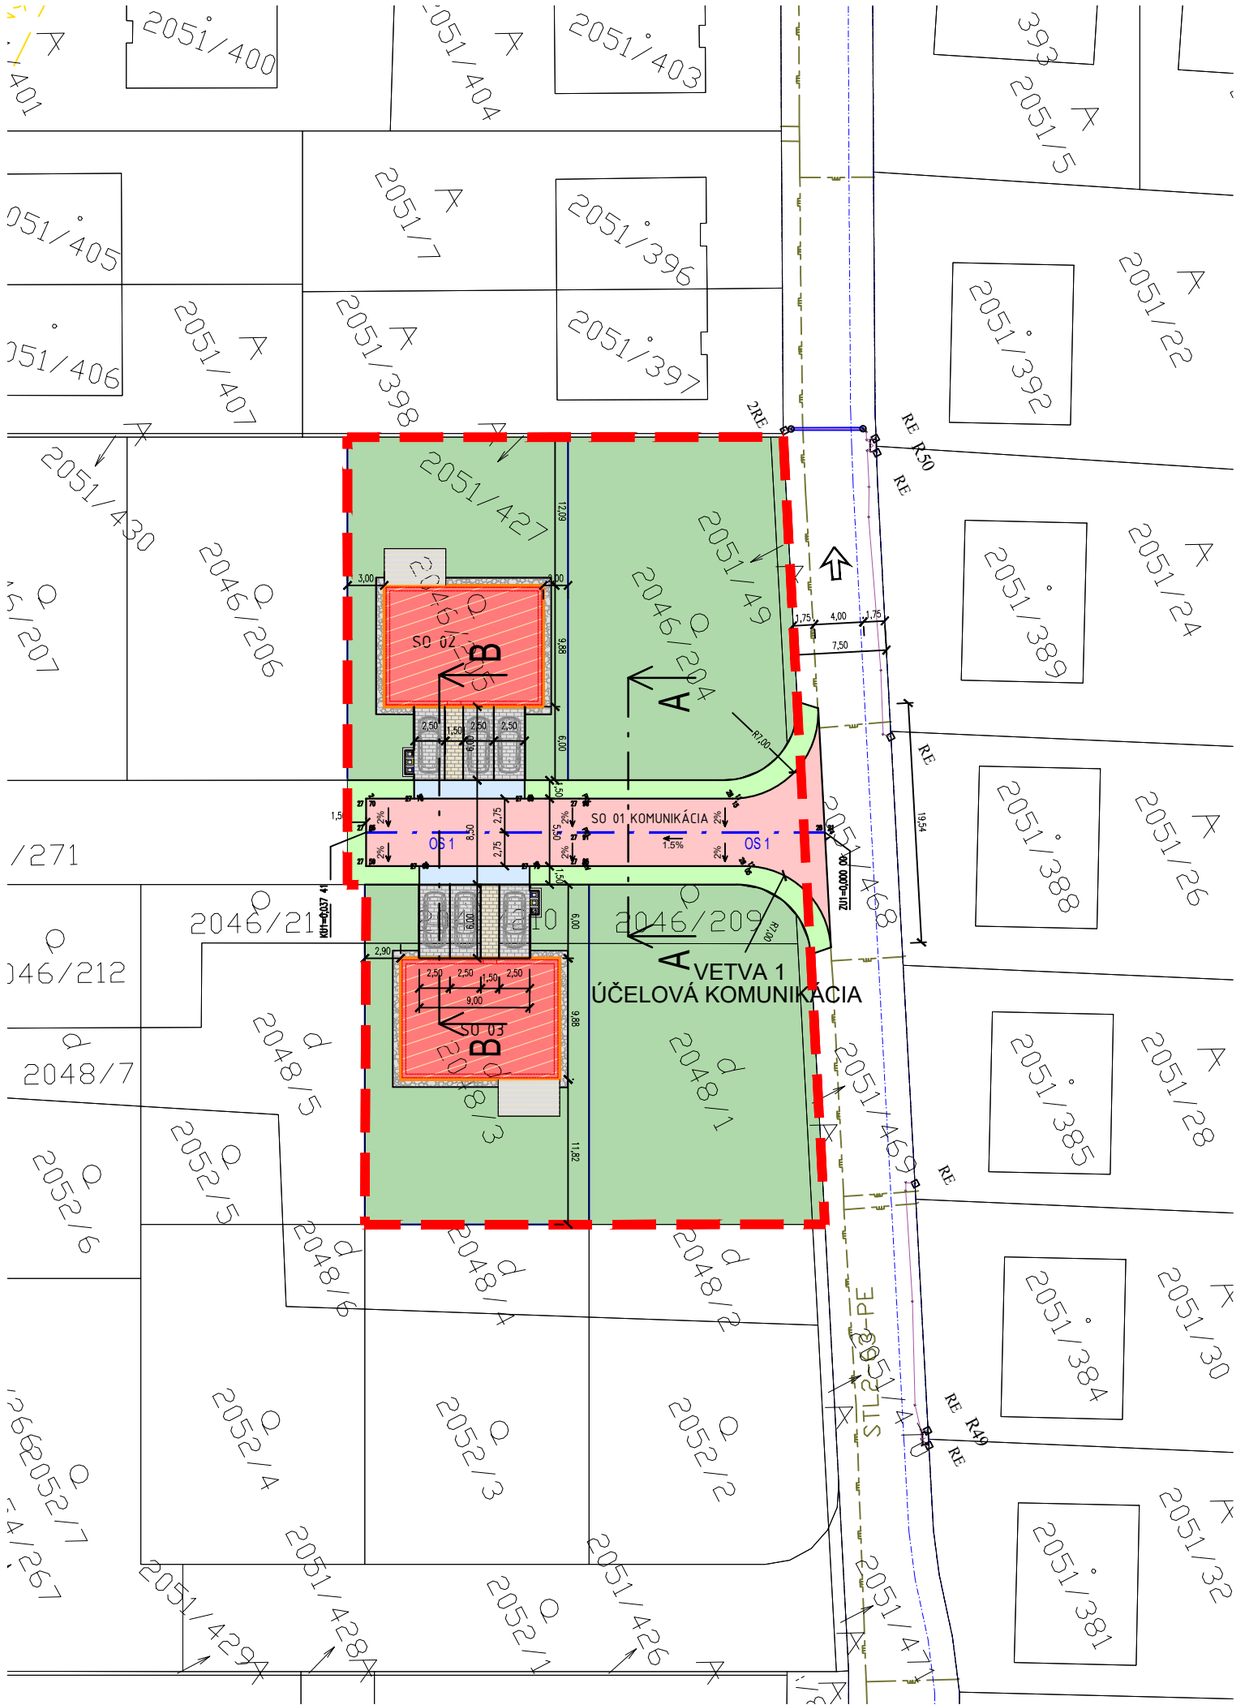

NAVRHOVANÉ STAVEBNÉ OBJEKTY:

SO 01 – Komunikácie a spevnené plochy
SO 02 – Rodinný dom
SO 03 – Rodinný dom

REGULATÍV:

	PLOCHA(m^2)	Index
Plocha záujmového územia:	2348 m^2	100%
Zastavaná plocha :	256 m^2	11 %
Spevnená plocha :	421 m^2	18 %
Plocha zelene :	1672 m^2	71 %

LEGENDA:

- STAVEBNÉ OBJEKTY SO 02 A SO 03
- ZELENÉ PLOCHY
- MIESTNA NEMOTORISTICKÁ KOMUNIKÁCIA – KRYT: ASFALTOBETÓN
- SPEVNENÁ PLOCHA VJAZDOV NA SÚKROMNÉ POZEMKY – KRYT: POLOVEGETAČNE TVÁRNICE
- ZELEŇ RESP. VSAKOVACIA RYHA – TRIEDENÝ RIEČNY ŠTRK
- SPEVNENÉ PLOCHY NA SÚKROMNOM POZEMKU – KRYT: BET. DRENÁŽNA DLAŽBA
- CHODNÍK NA SÚKROMNOM POZEMKU – KRYT: BETÓNOVÁ DLAŽBA HR. 0,08m
- HRANICA RIEŠENÉHO ÚZEMIA
- HRANICE PARCELY REGISTRA "C" EVIDOVANÉ NA KATASTRÁLNEJ MAPE,
- 2051/103 OZNAČENIE PARCELY REGISTRA "C"

POZNÁMKY:

- PROJEKTANT NENESIE ŽIADNU ZODPOVEDNOSŤ ZA ZMENY USKUTOČNENÉ BEZ JEHO PÍSOMNÉHO SÚHLASU. ZHOTOVITEĽ JE POVINNÝ ZMENY A ÚPRAVY ARCHITEKTONICKÉHO A KONŠTRUKČNÉHO RIEŠENIA KONZULTOVAŤ S PROJEKTANTOM STAVEBNÝCH KONŠTRUKCIÍ A AUTOROM PROJEKTU, ĎALEJ JE POVINNÝ OVERIŤ VŠETKY ROZMERY A POČTY UVEDENÉ V PREDKLADANEJ PROJEKTOVEJ DOKUMENTÁCII

Index	Dátum	Objekt	Popis

Projekt pre stavebné povolenie

±0,000 m = Nášľapná vrstva 1.NP

AUTOR PROJEKTU	Ing. Ján Cagáň, JFcon, s.r.o., Družstevná 942/6, 031 01 LM	PARE
HIP PROJEKTU	Ing. Ján Cagáň	
ZODPOV. PROJEKTANT	Ing. Peter Juráš, PhD.	
VYPRACOVAL	Ing. arch. Matúš Fornadeľ	
INVESTOR	NB6, s. r. o., Svetlá 1 811 02 Bratislava - mestská časť Staré Mesto	

NÁZOV STAVBY / MIESTO STAVBY	Rodinné domy Hornádska okres: Senec, obec: Bernolákovo, k.ú.: Bernolákovo	FORMÁT	420x297
		DÁTUM	12/2022
		Č. ZAKÁZKY	
OBJEKT	SO 01 ,SO 02, SO 03	ČASŤ – PROFESIA	CELKOVÁ SITUCIA
NÁZOV VÝKRESU	C01 - CELKOVÁ SITUÁCIA	MIERKA 1:500 / REVÍZIA R00	ČÍSLO VÝKRESU C01