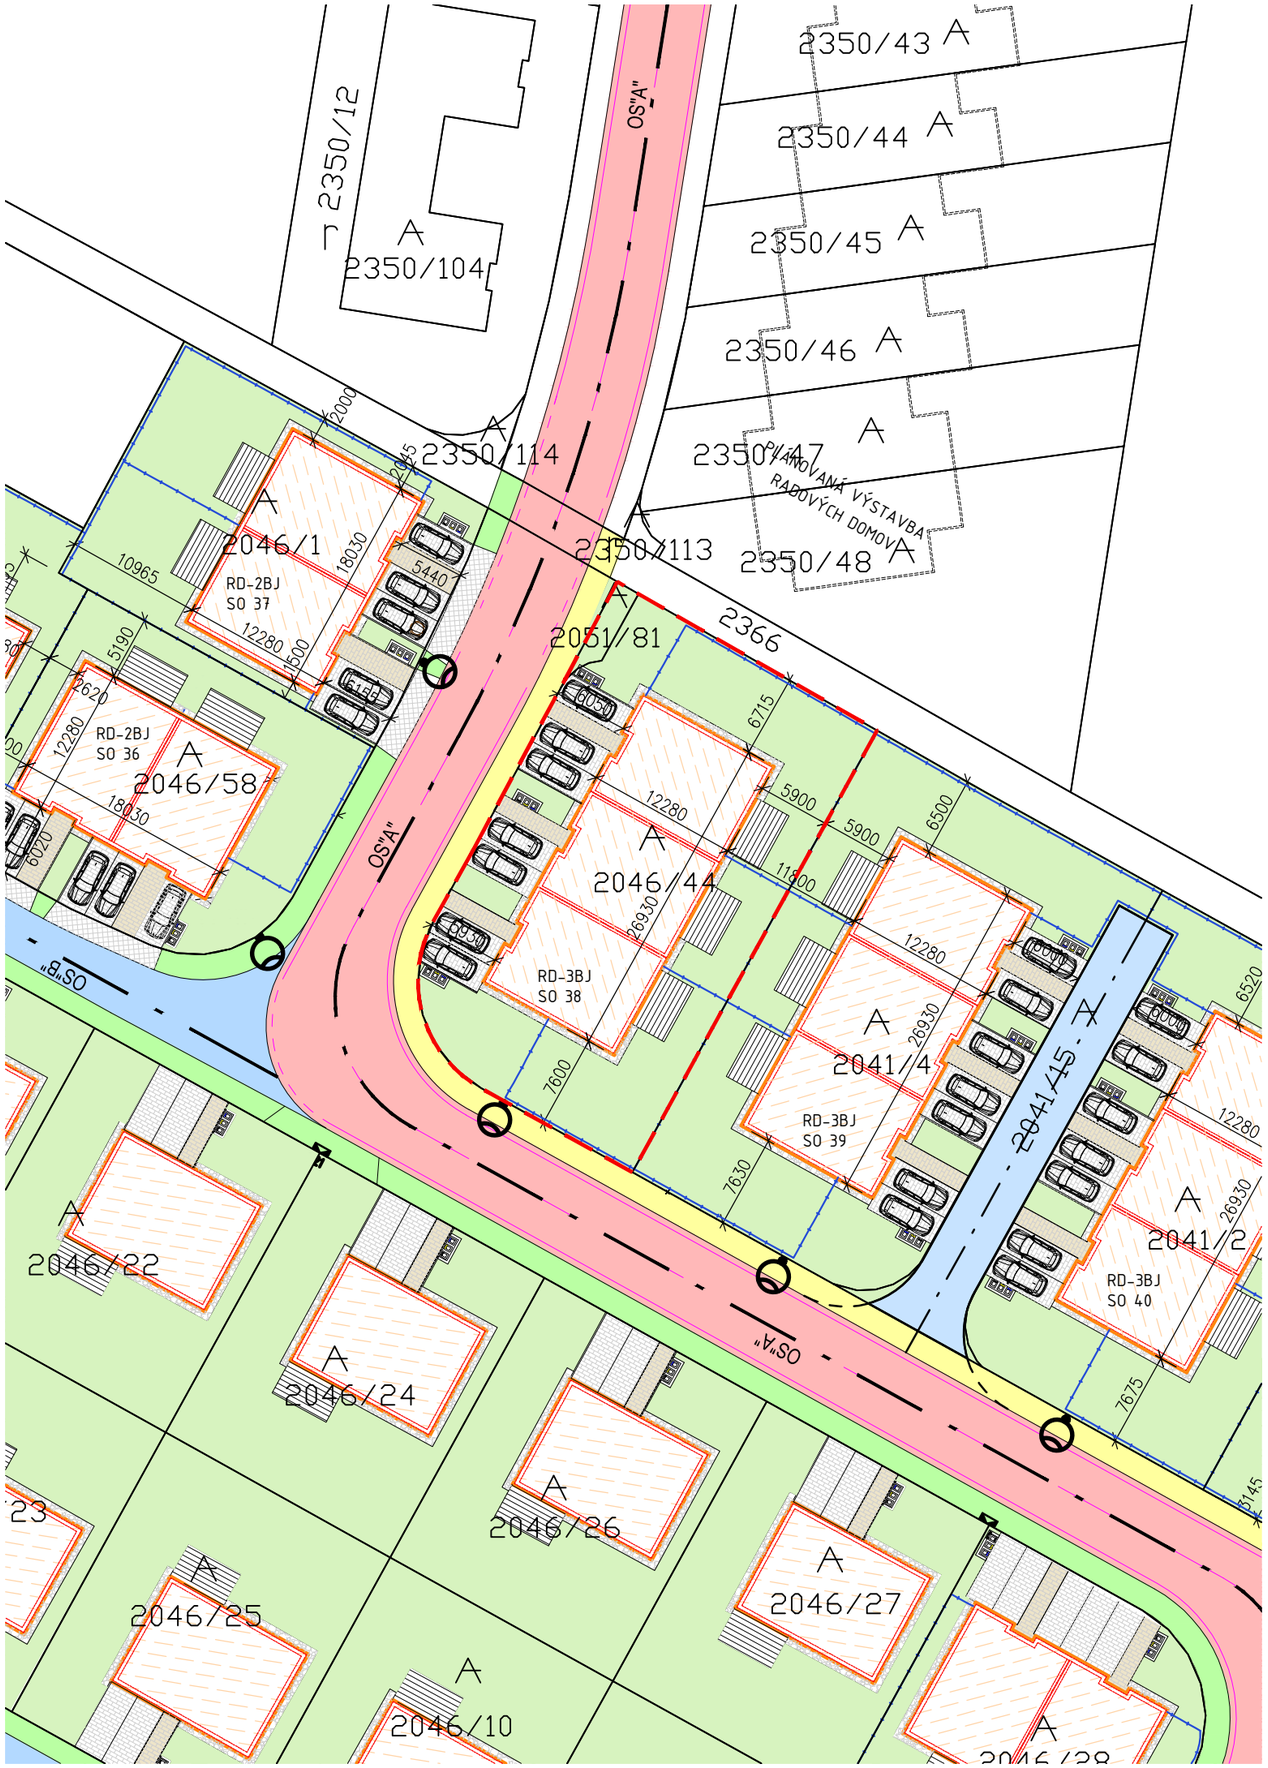


LEGENDA

- HRANICA RIEŠENÉHO ÚZEMIA = HRANICA PARCELY
- PARCELNÉ OHRANIČENIE
- NAVRHOVANÉ OPLOTENIE
- DRUH PARCELY A PARCELNÉ ČÍSLO
- NAVRHOVANÝ STAVEBNÝ OBJEKT "SO"
- SPEVNENÉ PLOCHY DLAŽBA/TERASY
- ZATRÁVŇOVACIE TVÁRNICE
- TRÁVNATÉ PLOCHY OKAPOVÝ CHODNÍK
- TRÁVNATÉ PLOCHY RIEŠENÉHO ÚZEMIA

TABUĽKA INDEXU ZASTAVANOSTI:

REGULATÍV VYUŽITIA ÚZEMIA – PARCELA Č. 2051/81, 2046/44

OBJEKT	PLOCHA (m^2)	INDEX (-)
SO 38 RD-3BJ	327,82	0,34
SPEVNENÉ PLOCHY	207,15	0,21
TRÁVNATE PLOCHY A ZELEŇ	441,96	0,45
CELKOVÁ PLOCHA POZEMKU	976,93	1,00

S

Projekt pre stavebné povolenie

±0,000 m = Nášľapná vrstva podlahy 1.NP

AUTOR PROJEKTU, HAP	JFcon s.r.o., Družstevná 942/6, 031 01 Liptovský Mikuláš	PARE
HIP PROJEKTU	Ing. Ján Fajnor	
ZODPOV. PROJEKTANT	Ing. Peter Juráš, PhD.	
VYPRACOVAL	JFcon s.r.o., Družstevná 942/6, 031 01 Liptovský Mikuláš	
INVESTOR	Nová Bažantnica 2 , s.r.o., Svetlá 1, Bratislava, PSČ 811 02, SR	

JFcon
INŽINIERSKA A PROJEKČNÁ ČINNOSŤ

NÁZOV STAVBY MIESTO STAVBY	Nová Bažantnica - rodinný dom s tromi bytovými jednotkami k.ú. Bernolákovo, obec Bernolákovo p.č. 2051/81, 2046/44	FORMÁT	420x297 = 2xA4
		DÁTUM	09/2019
		Č. ZAKÁZKY	RD_19_07_JC
OBJEKT	SO 38 RD-3BJ	ČASŤ – PROFESIA	E111 - STAVEBNÉ KONŠTRUKCIE
NÁZOV VÝKRESU	CELKOVÁ SITUÁCIA	MIERKA: 1:500 / REVÍZIA: R00 / ČÍSLO VÝKRESU: C	