


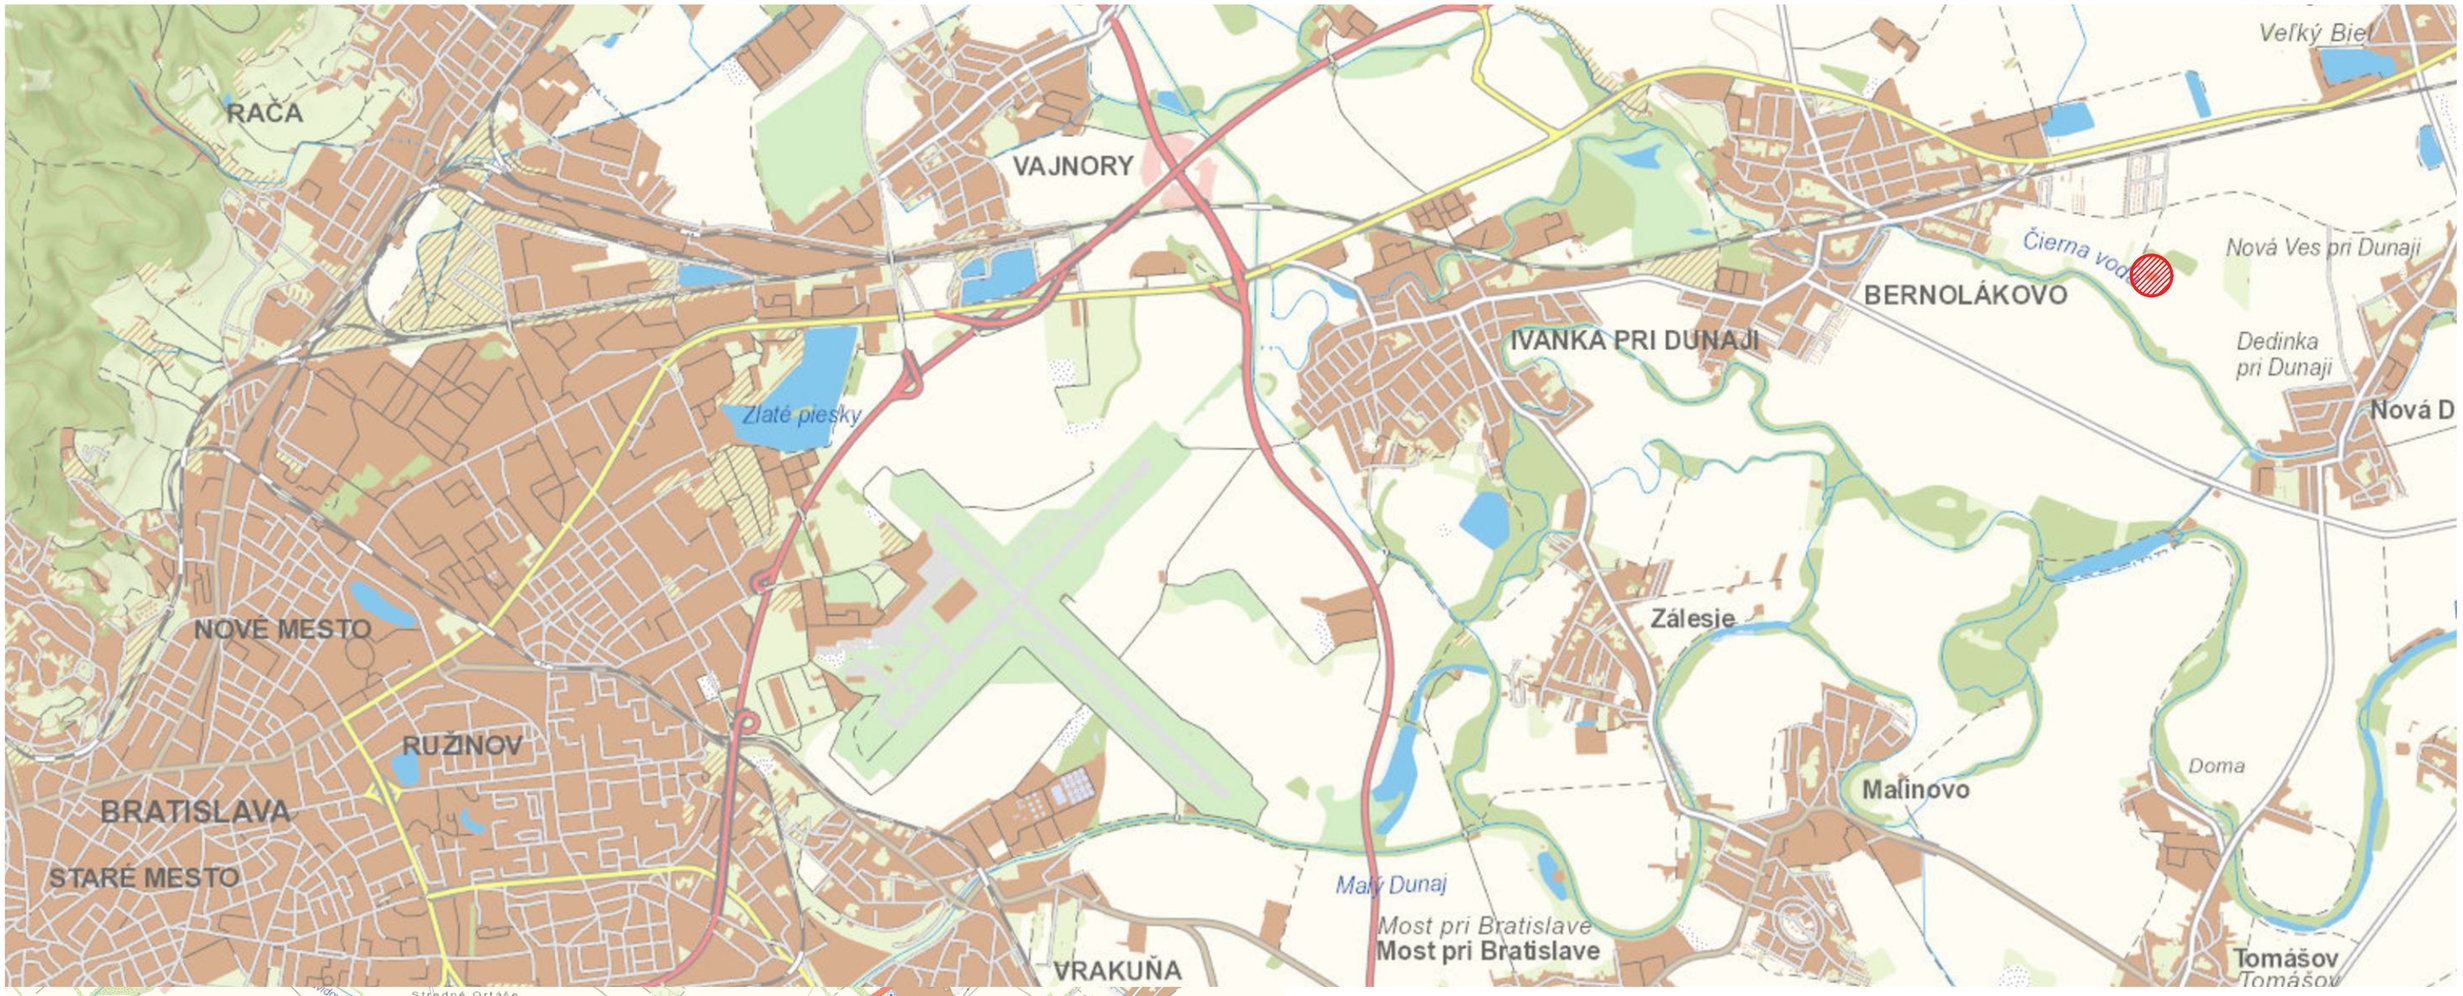

LEGEND / LEGENDA

Riešené územie

S

Projekt pre stavebné povolenie

±0,000 m = Nášľapná vrstva 1.NP

AUTOR PROJEKTU	Ing. Ján Cagáň, JFcon, s.r.o., Družstevná 942/6, 031 01 LM	PARE
HIP PROJEKTU	Ing. Ján Cagáň	
ZODPOV. PROJEKTANT	Ing. Peter Juráš, PhD.	
VYPRACOVAL	Ing. arch. Matúš Fornadeľ	
INVESTOR	NB6, s. r. o., Svetlá 1 811 02 Bratislava - mestská časť Staré Mesto	

JFcon

NÁZOV STAVBY	Rodinné domy Hornádska	FORMÁT	420x297
MIESTO STAVBY	okres: Senec, obec: Bernolákovo, k.ú.: Bernolákovo	DÁTUM	12/2022
		Č. ZAKÁZKY	
OBJEKT	SO 01 ,SO 02, SO 03	ČASŤ – PROFESIA	SITUÁCIA ŠIRŠÍCH VZŤAHOV
NÁZOV VÝKRESU	C02 - SITUÁCIA ŠIRŠÍCH VZŤAHOV	MIERKA 1:500 / REVÍZIA R00	ČÍSLO VÝKRESU C02