


ÚPN - O MOKRANCE zmeny a doplnky č.11

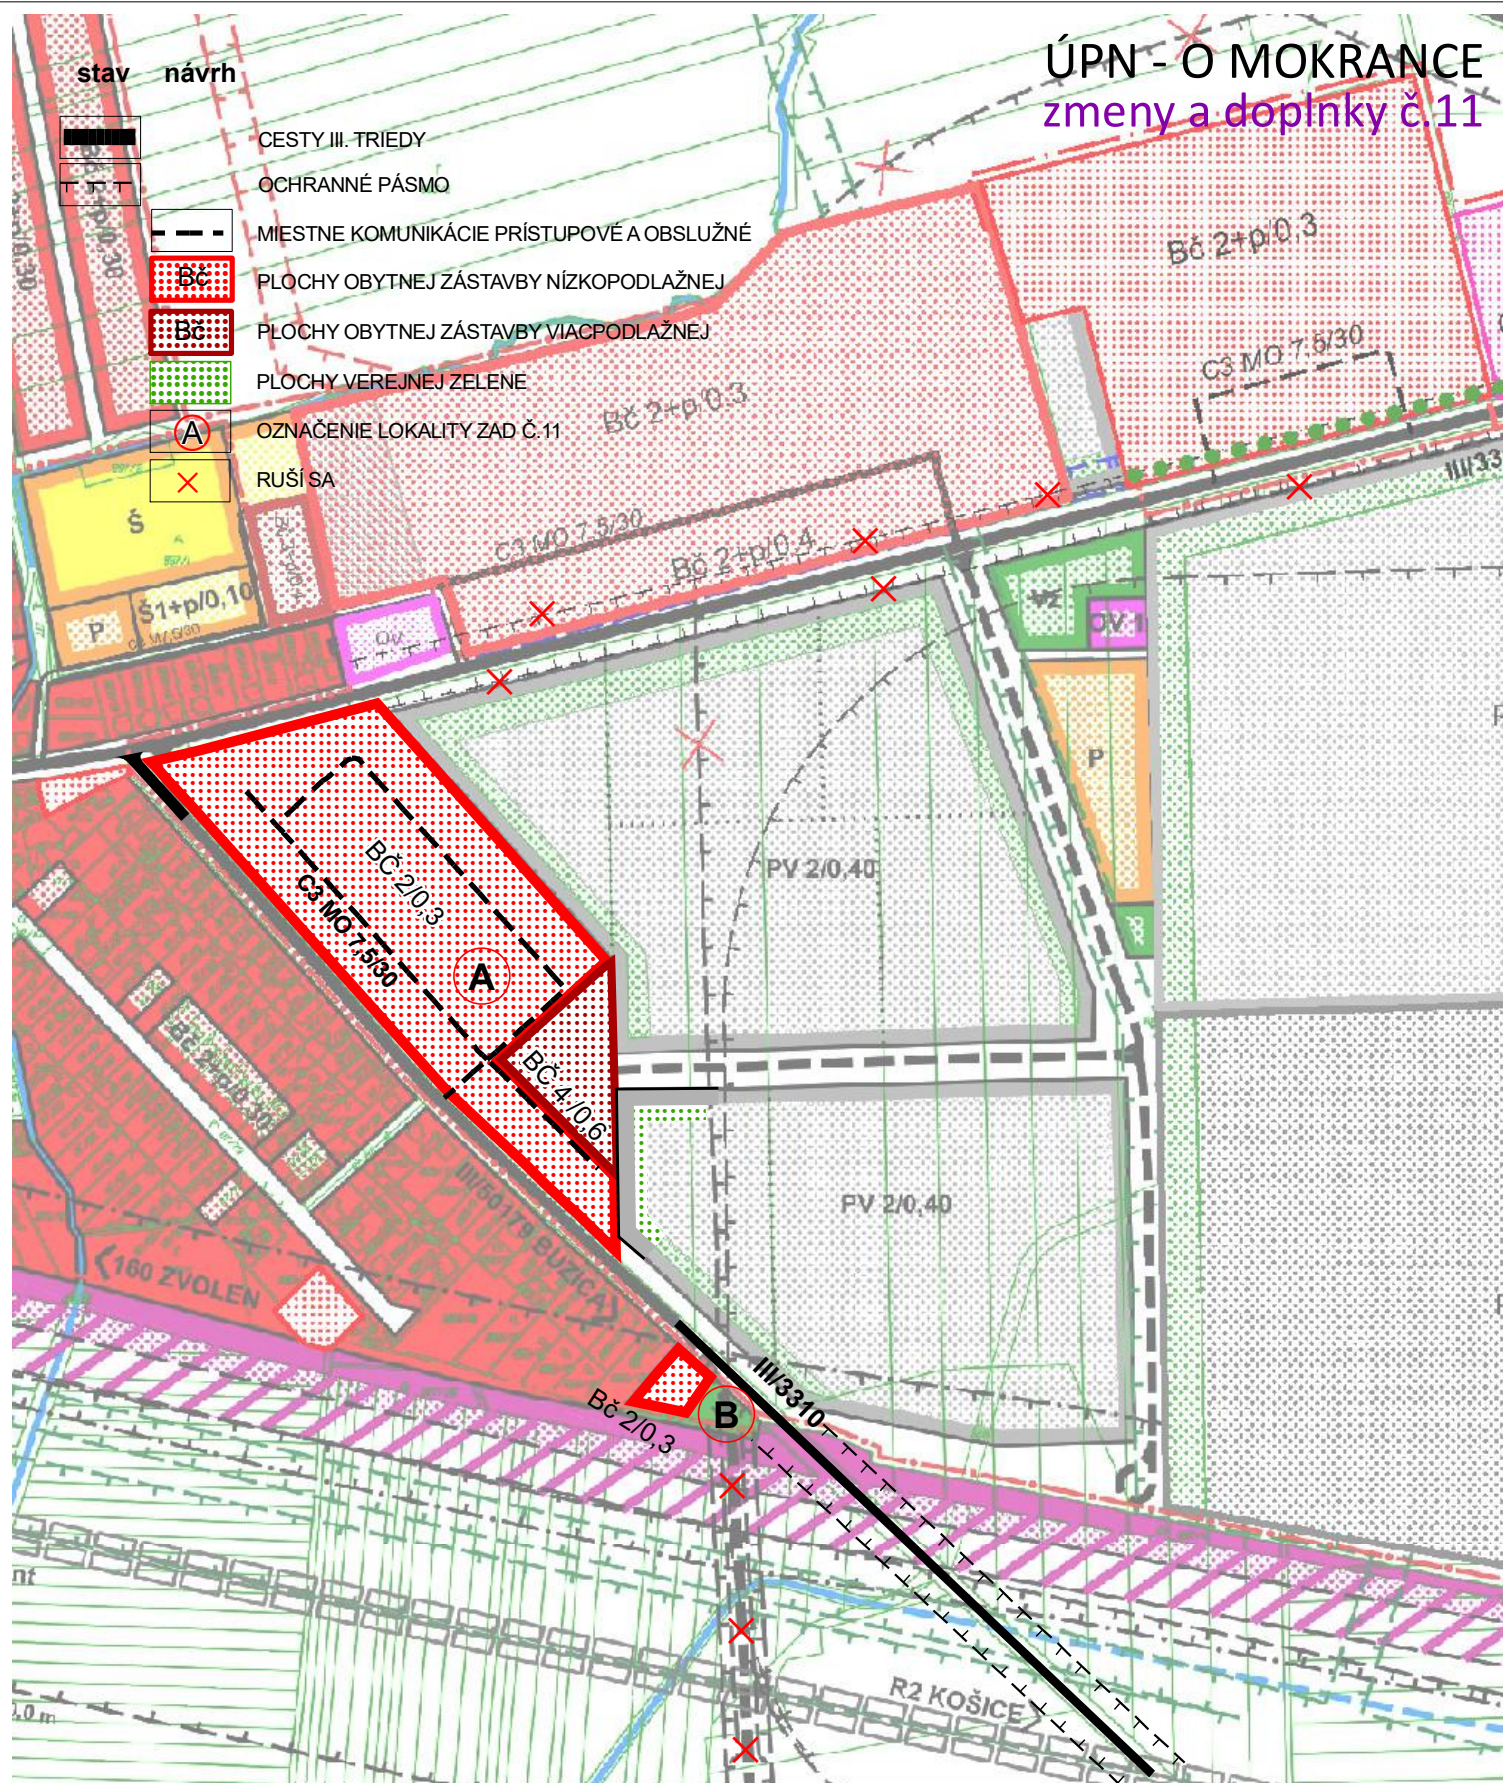

Odborne spôsobilá osoba na obstarávanie ÚPP a ÚPD: ING. MARTIN HUDEC, reg. č. 438

URBAN studio s.r.o. PROJEKTOVÁ KANCELÁRIA	URBANIZMUS-ÚZEMNÝ PLÁN-EKOLÓGIA-ŽIVOTNÉ PROSTREDIE Košice, Letná ul. č. 45, www.urban.sk, urban@urban.sk	dátum spracovania: február 2023
názov dokumentácie:	ÚZEMNÝ PLÁN OBCE MOKRANCE ZMENY A DOPLNKY č.11	2a
názov výkresu:	NÁVRH PRIESTOROVÉHO USPORIADANIA A FUNKČNÉHO VYUŽÍVANIA ÚZEMIA	
hlavný riešiteľ:	ING. ARCH. VIKTOR MALINOVSKÝ Rázusova 44, 040 01 Košice, tel: 0905 435 705 malinovskym@malinovskysk, www.malinovskysk	mierka: 1:5 000