

KATASTER NEHNUTELNOSTÍ

STAV

ZÁSOBOVANIE PLYNOM

NÁVRH

	HRANICA KATASTRÁLNEHO ÚZEMIA		
	HRANICA ZASTAVANÉHO ÚZEMIA		STL DISTRIBUČNÝ PLYNOVOD - HLAVNÉ NAPOJENIE OCHRANNÉ PÁSMO 1M

ČLENENIE ÚZEMIA

STAV

NÁVRH

VÝHLAD

	PFCELOK		
	PFČASŤ (PRIESTOROVO-FUNKČNÁ ČASŤ)		
	PFBLOK (PRIESTOROVO-FUNKČNÝ BLOK)		

ZÁSOBOVANIE VODOU

NÁVRH

	DISTRIBUČNÝ VODOVOD-HLAVNÉ NAPOJENIE		
	STUDŇA, TLAKOVÁ STANICA VODOJEM PODZEMNÝ		

ODVÁDZANIE ODPADOVÝCH VÔD



NÁVRH

	HLAVNÁ OBECNÁ KANALIZÁCIA		
	ČOV, PREČERPÁVACIA STANICA, RETENČNÁ NÁDRŽ		


ZÁSOBOVANIE ELEKTRICKOU ENERGIU

NÁVRH


	DIAĽKOVÉ ELEKTRICKÉ ZEMNÉ VEDENIE 22kV, ČÍSLO VEDENIA OCHRANNÉ PÁSMO 1M		
	DIAĽKOVÉ ELEKTRICKÉ VEDENIE NA ZRUŠENIE VRÁTANE OCHRANNÉHO PÁSMO 10M		
	TRANSFORMOVŇA 22/0,4kV		

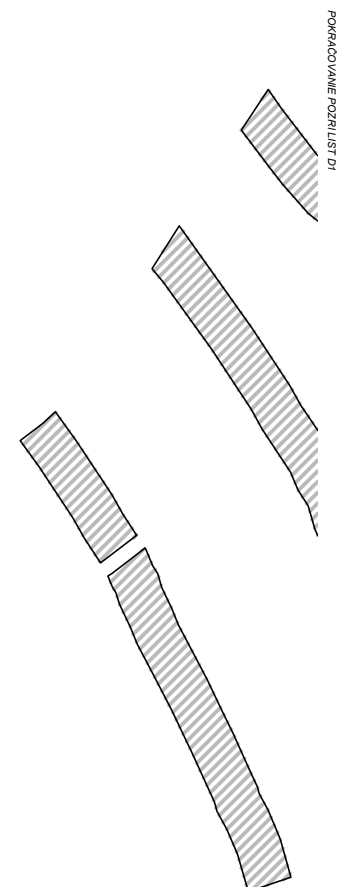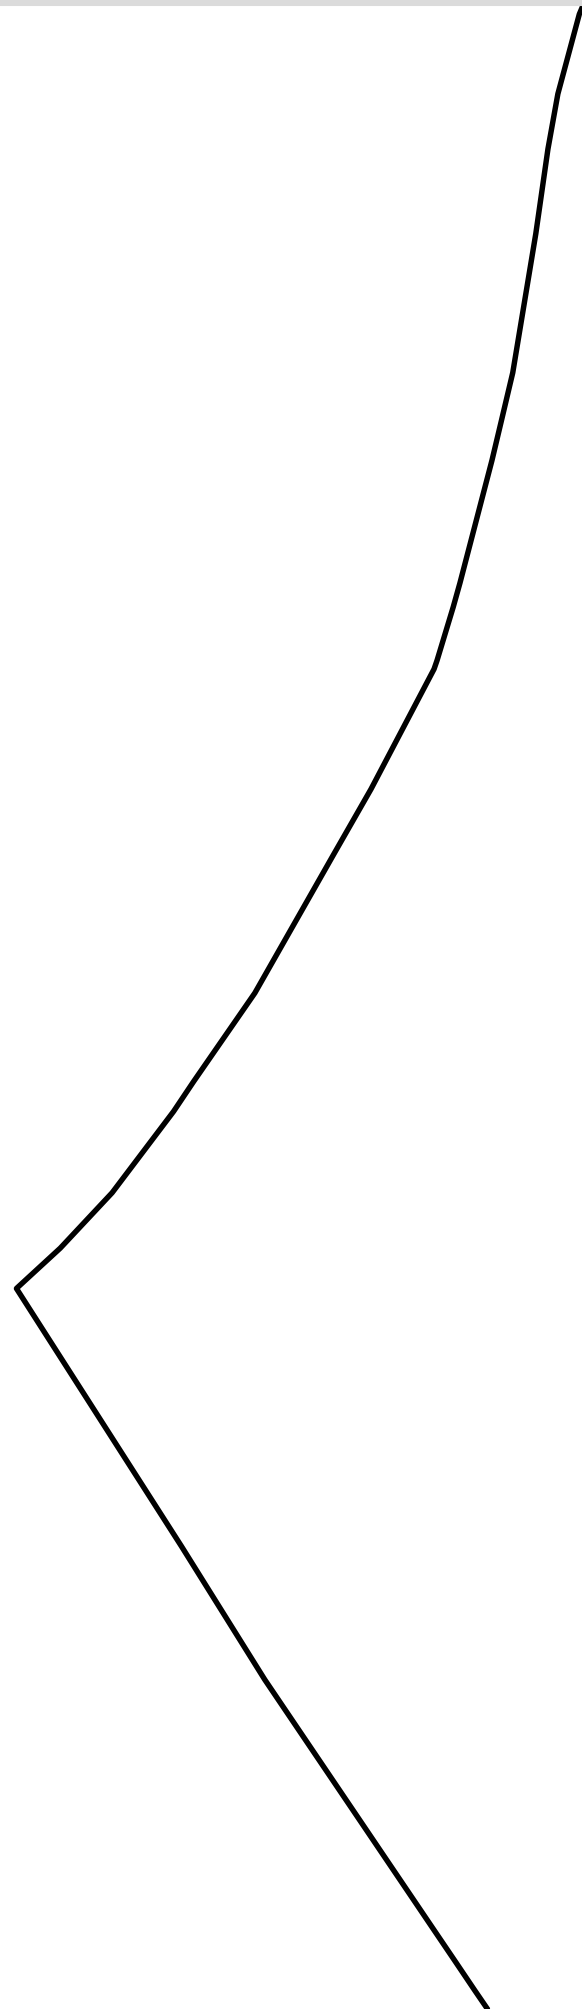

POKROČOVANIE POZRI LIST D1

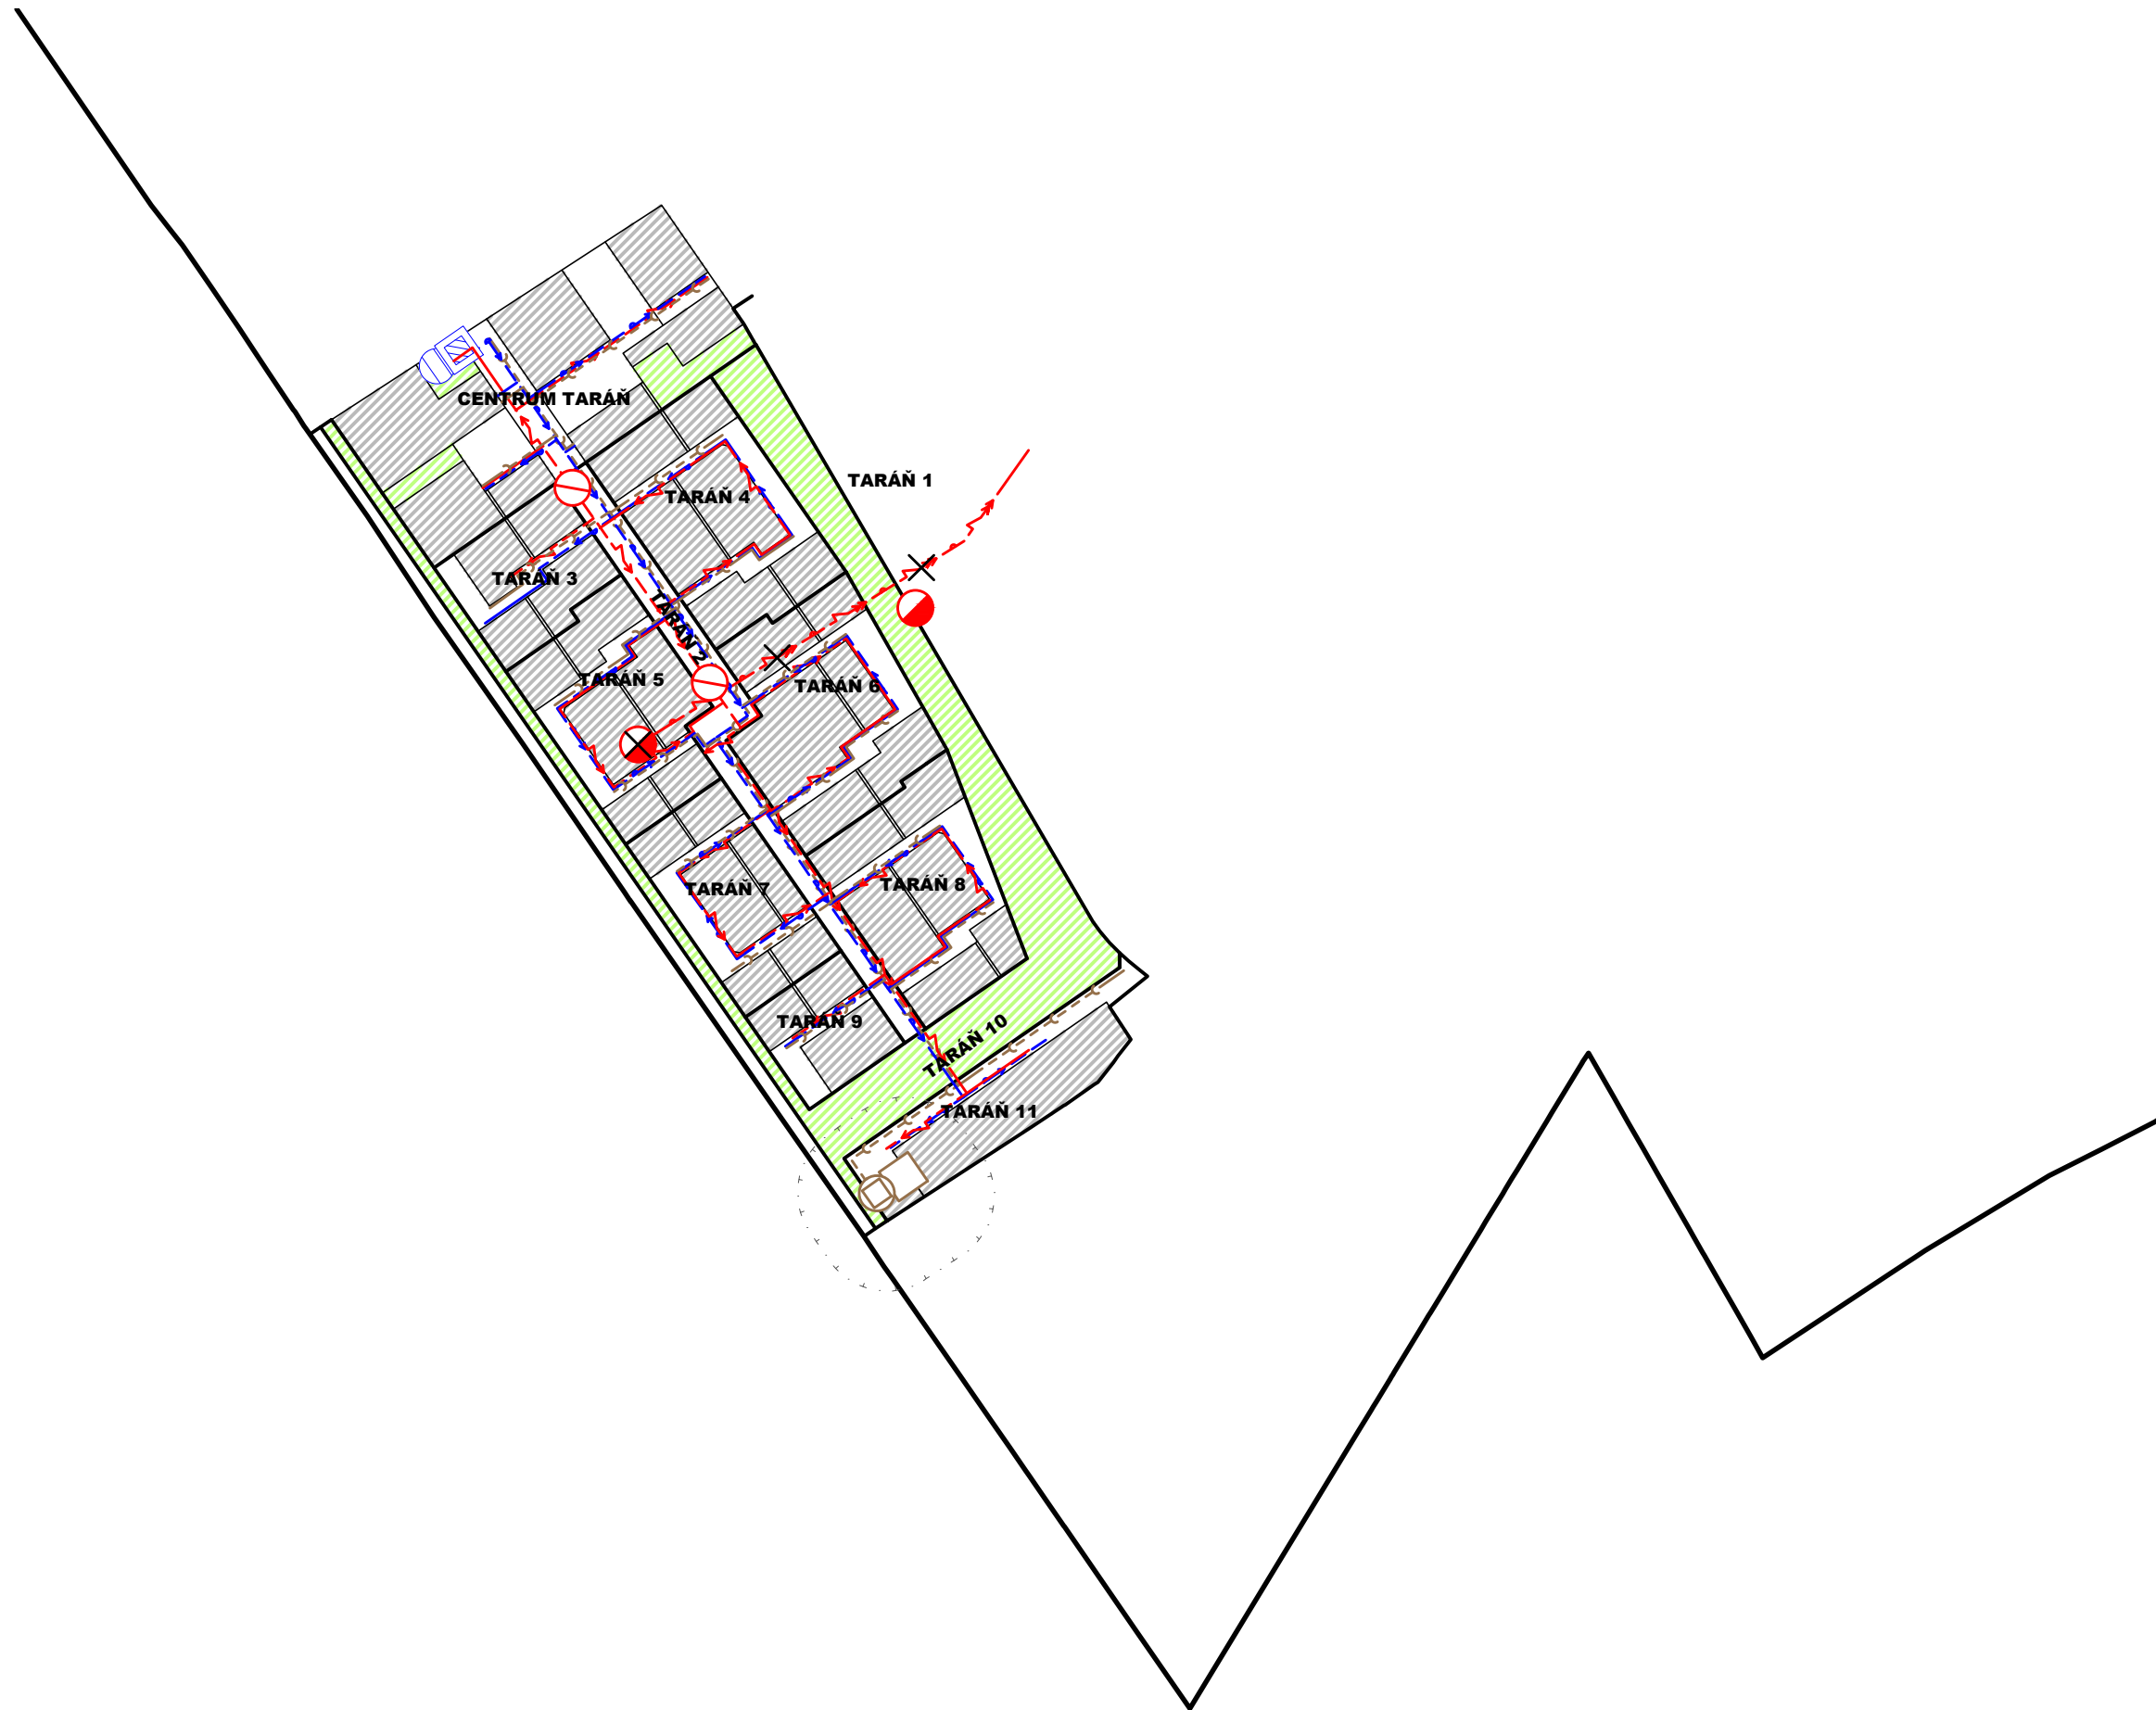



POVRCHOVÉ POZRI LIST A1

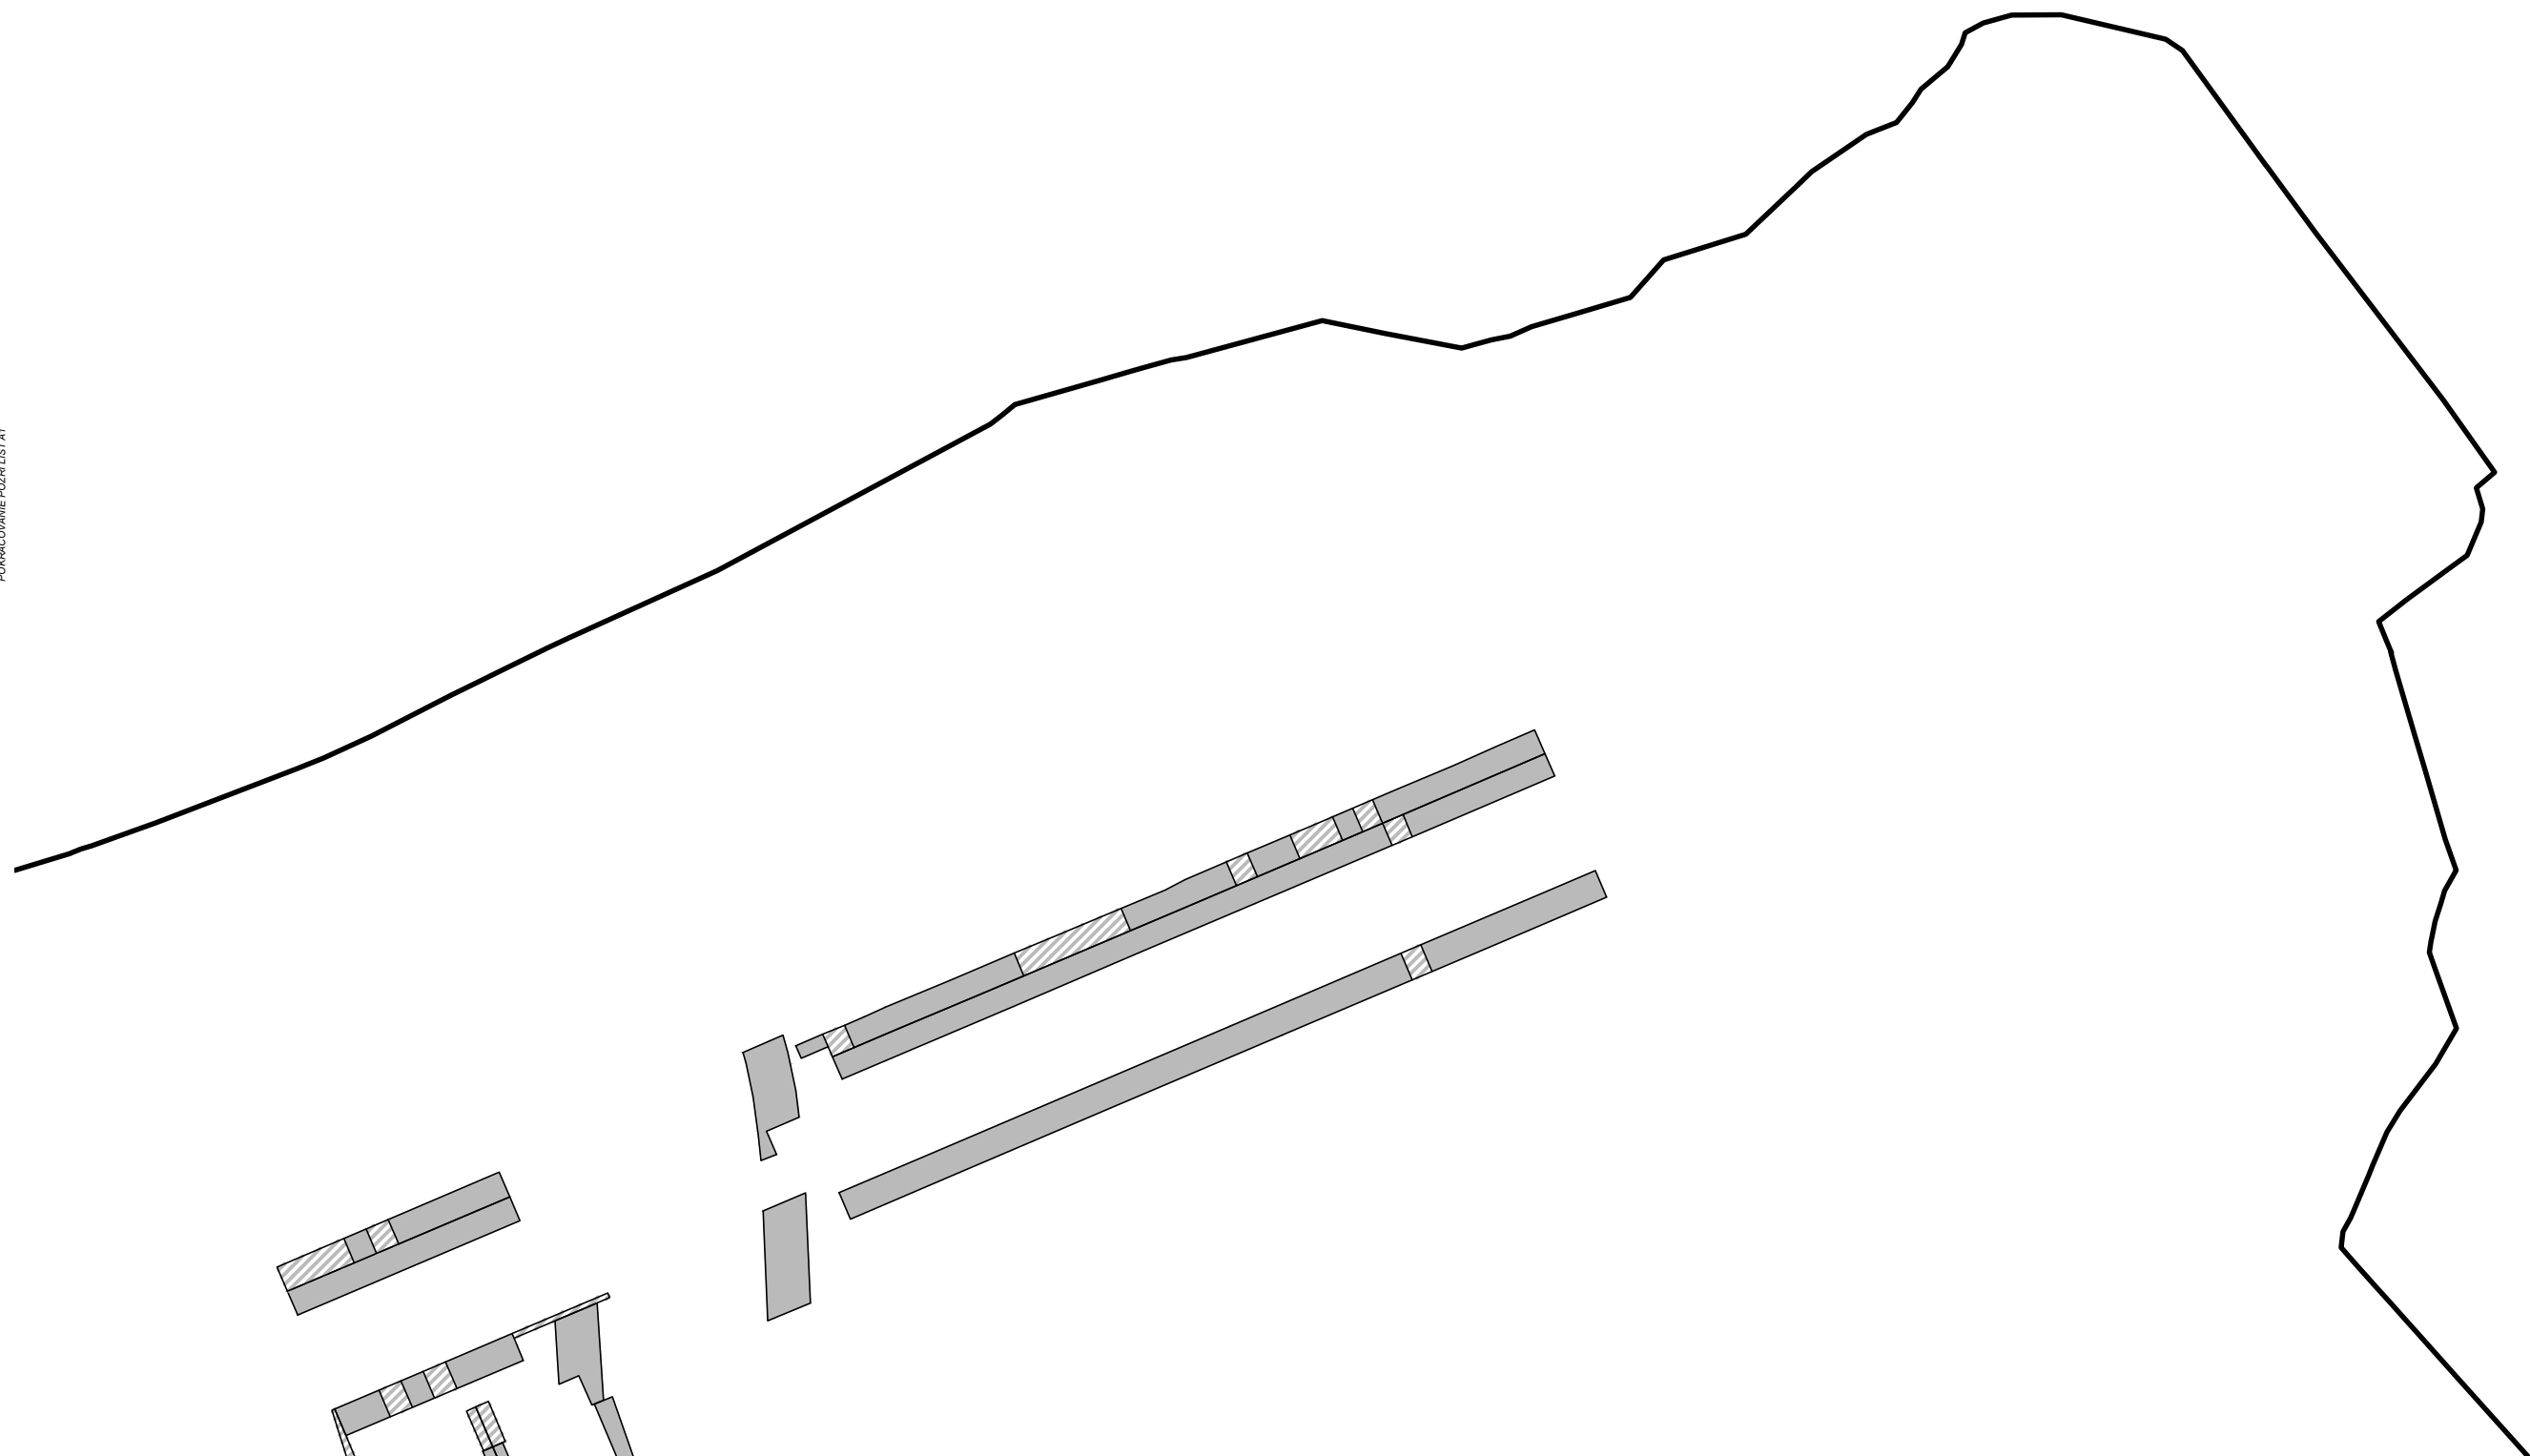

POKRAČOVANIE POZRI LIST A2


POKRAČOVANIE POZRI LIST E1


POVRACOVANIE POZRI LIST B1

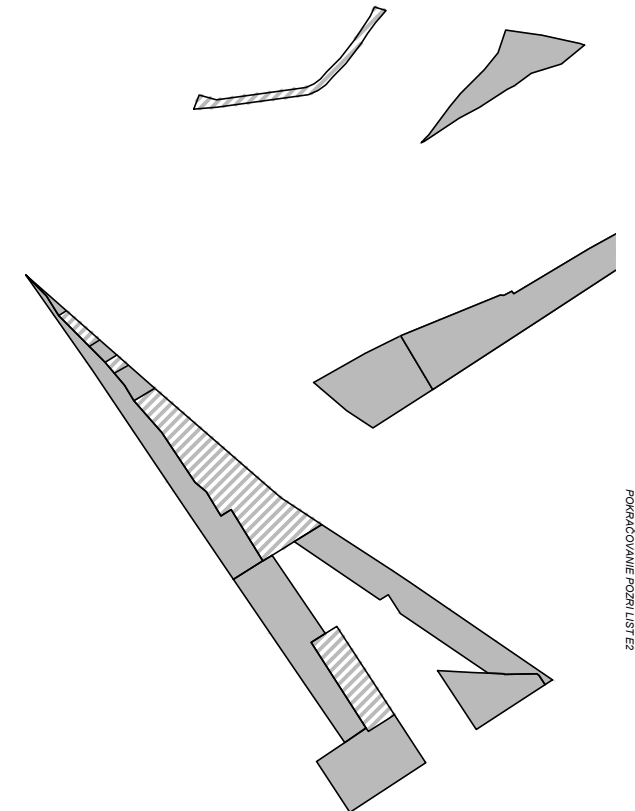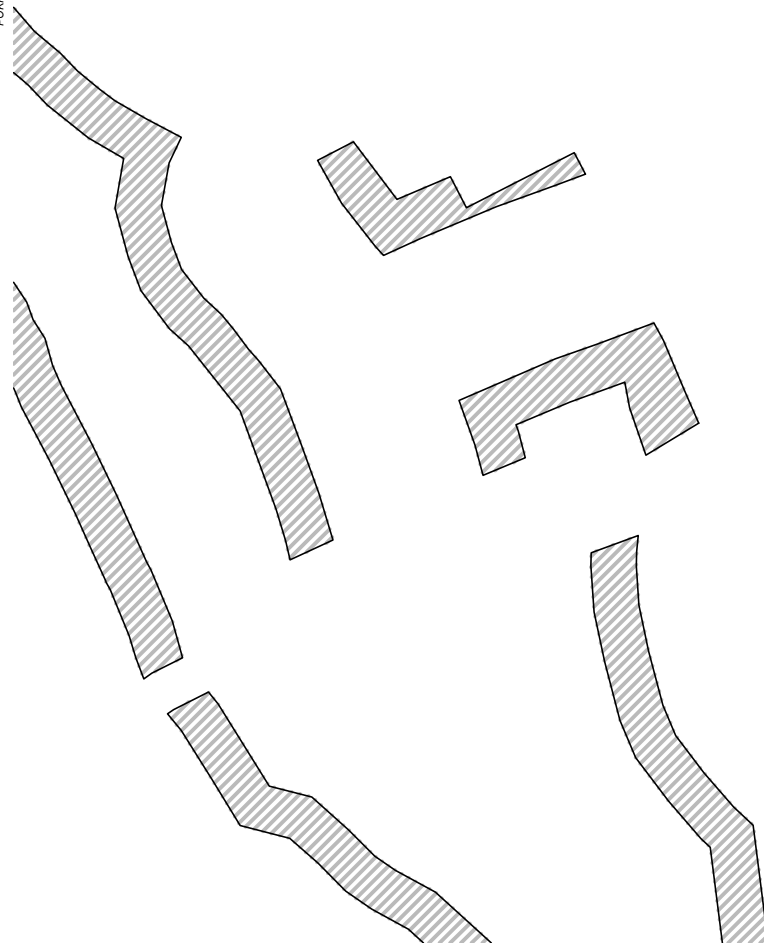


POVRACOVANIE POZRI LIST E2

POVRACOVANIE POZRI LIST B2

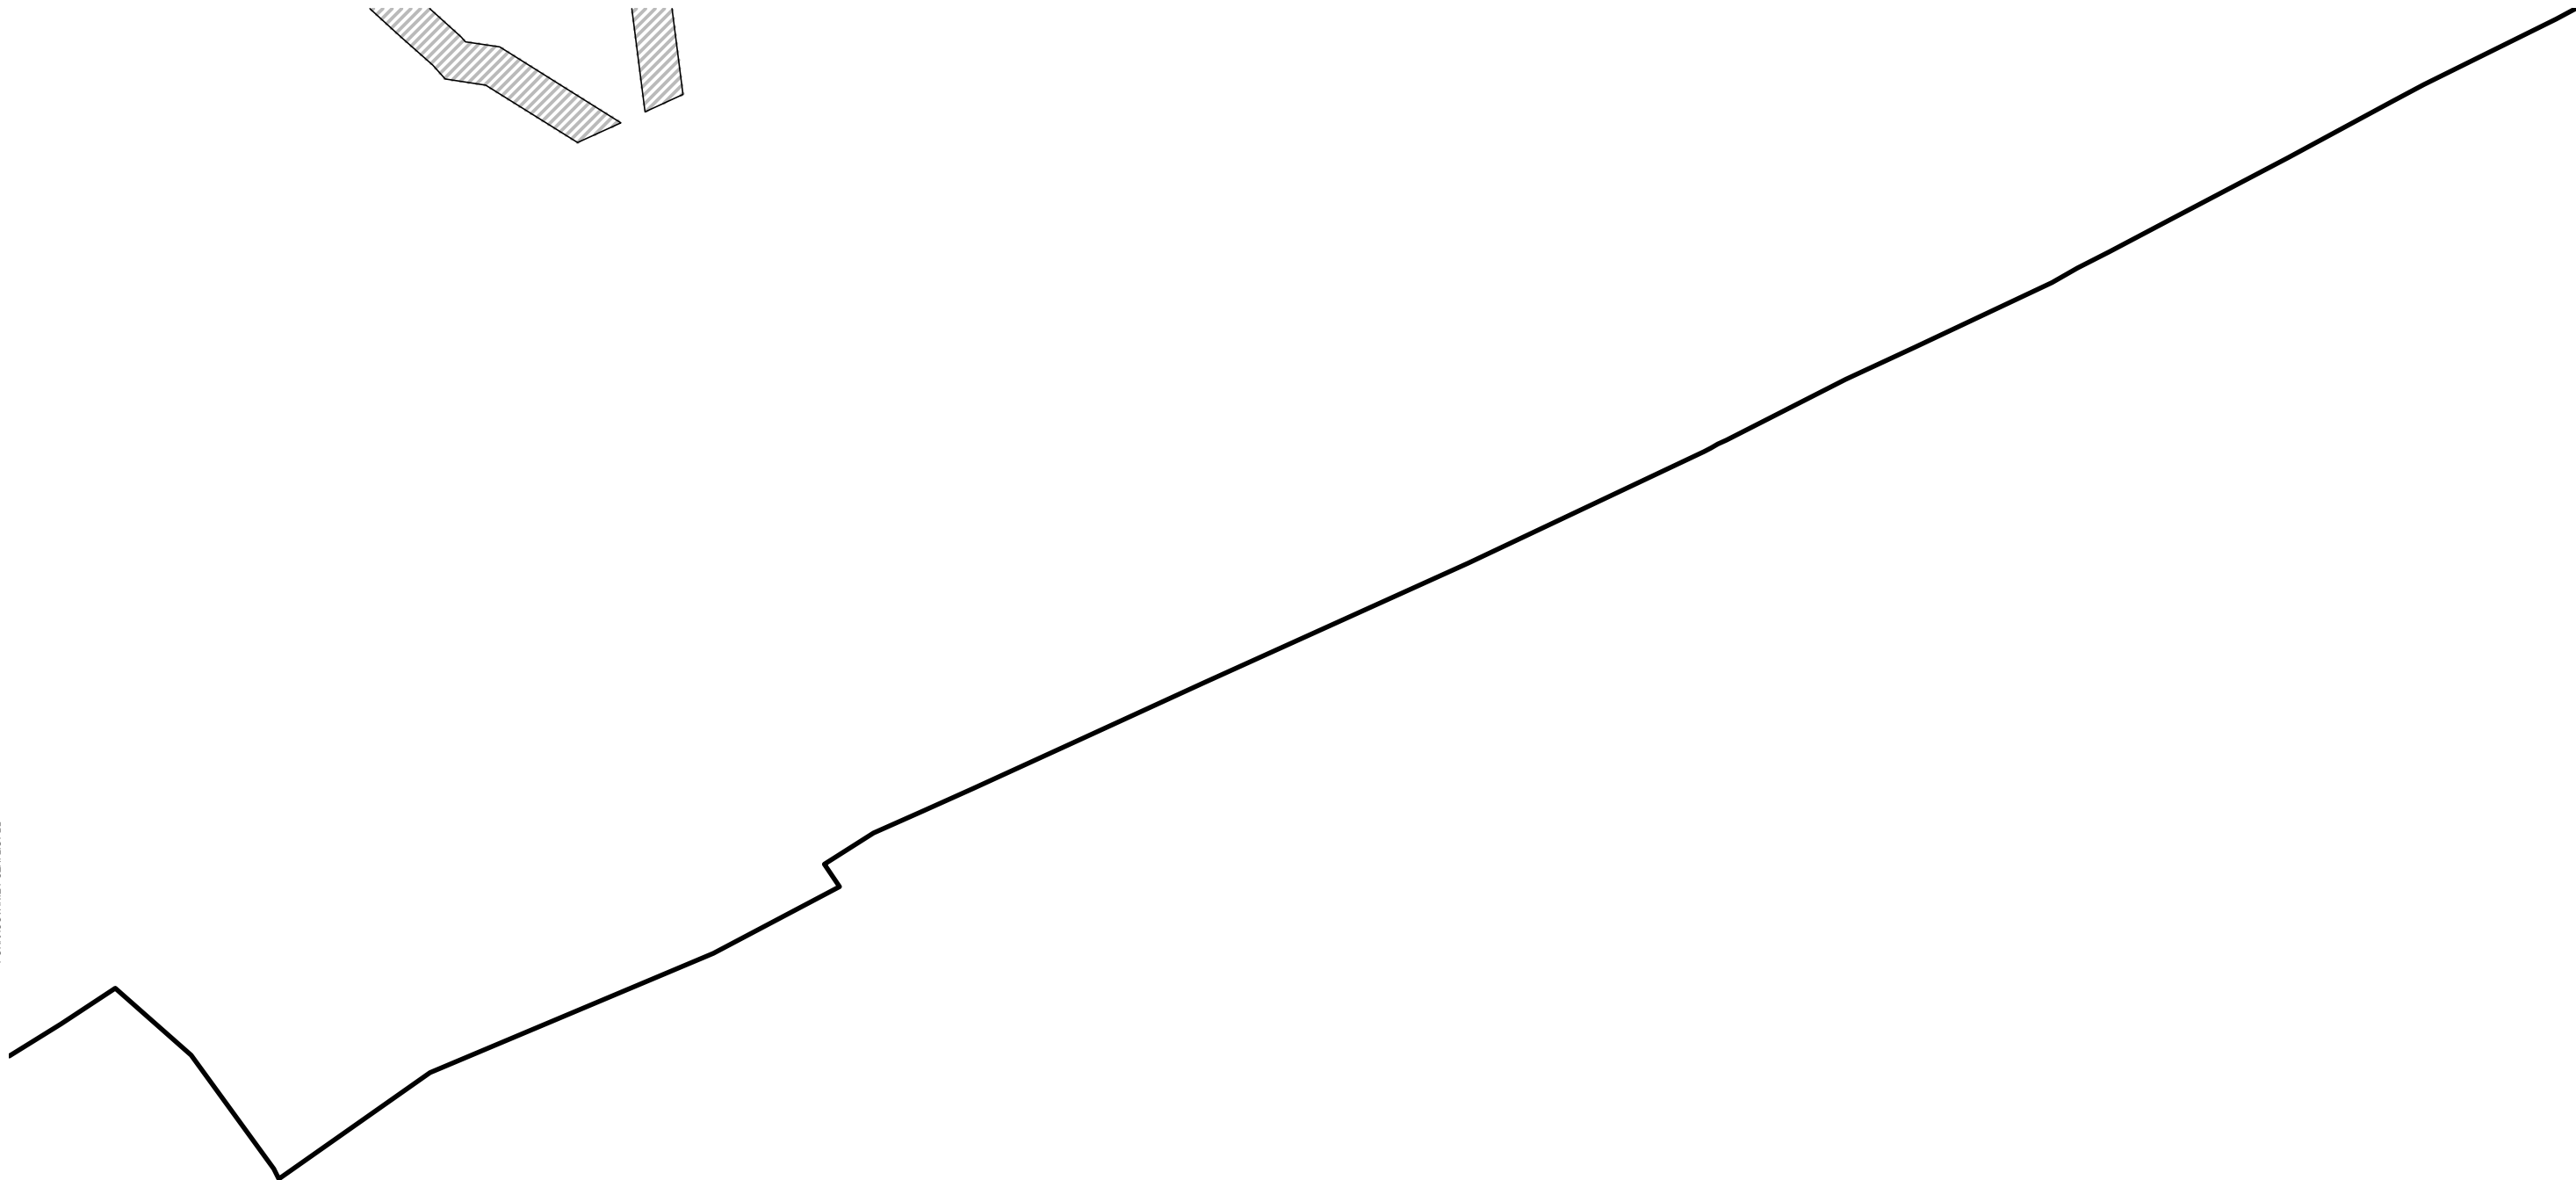

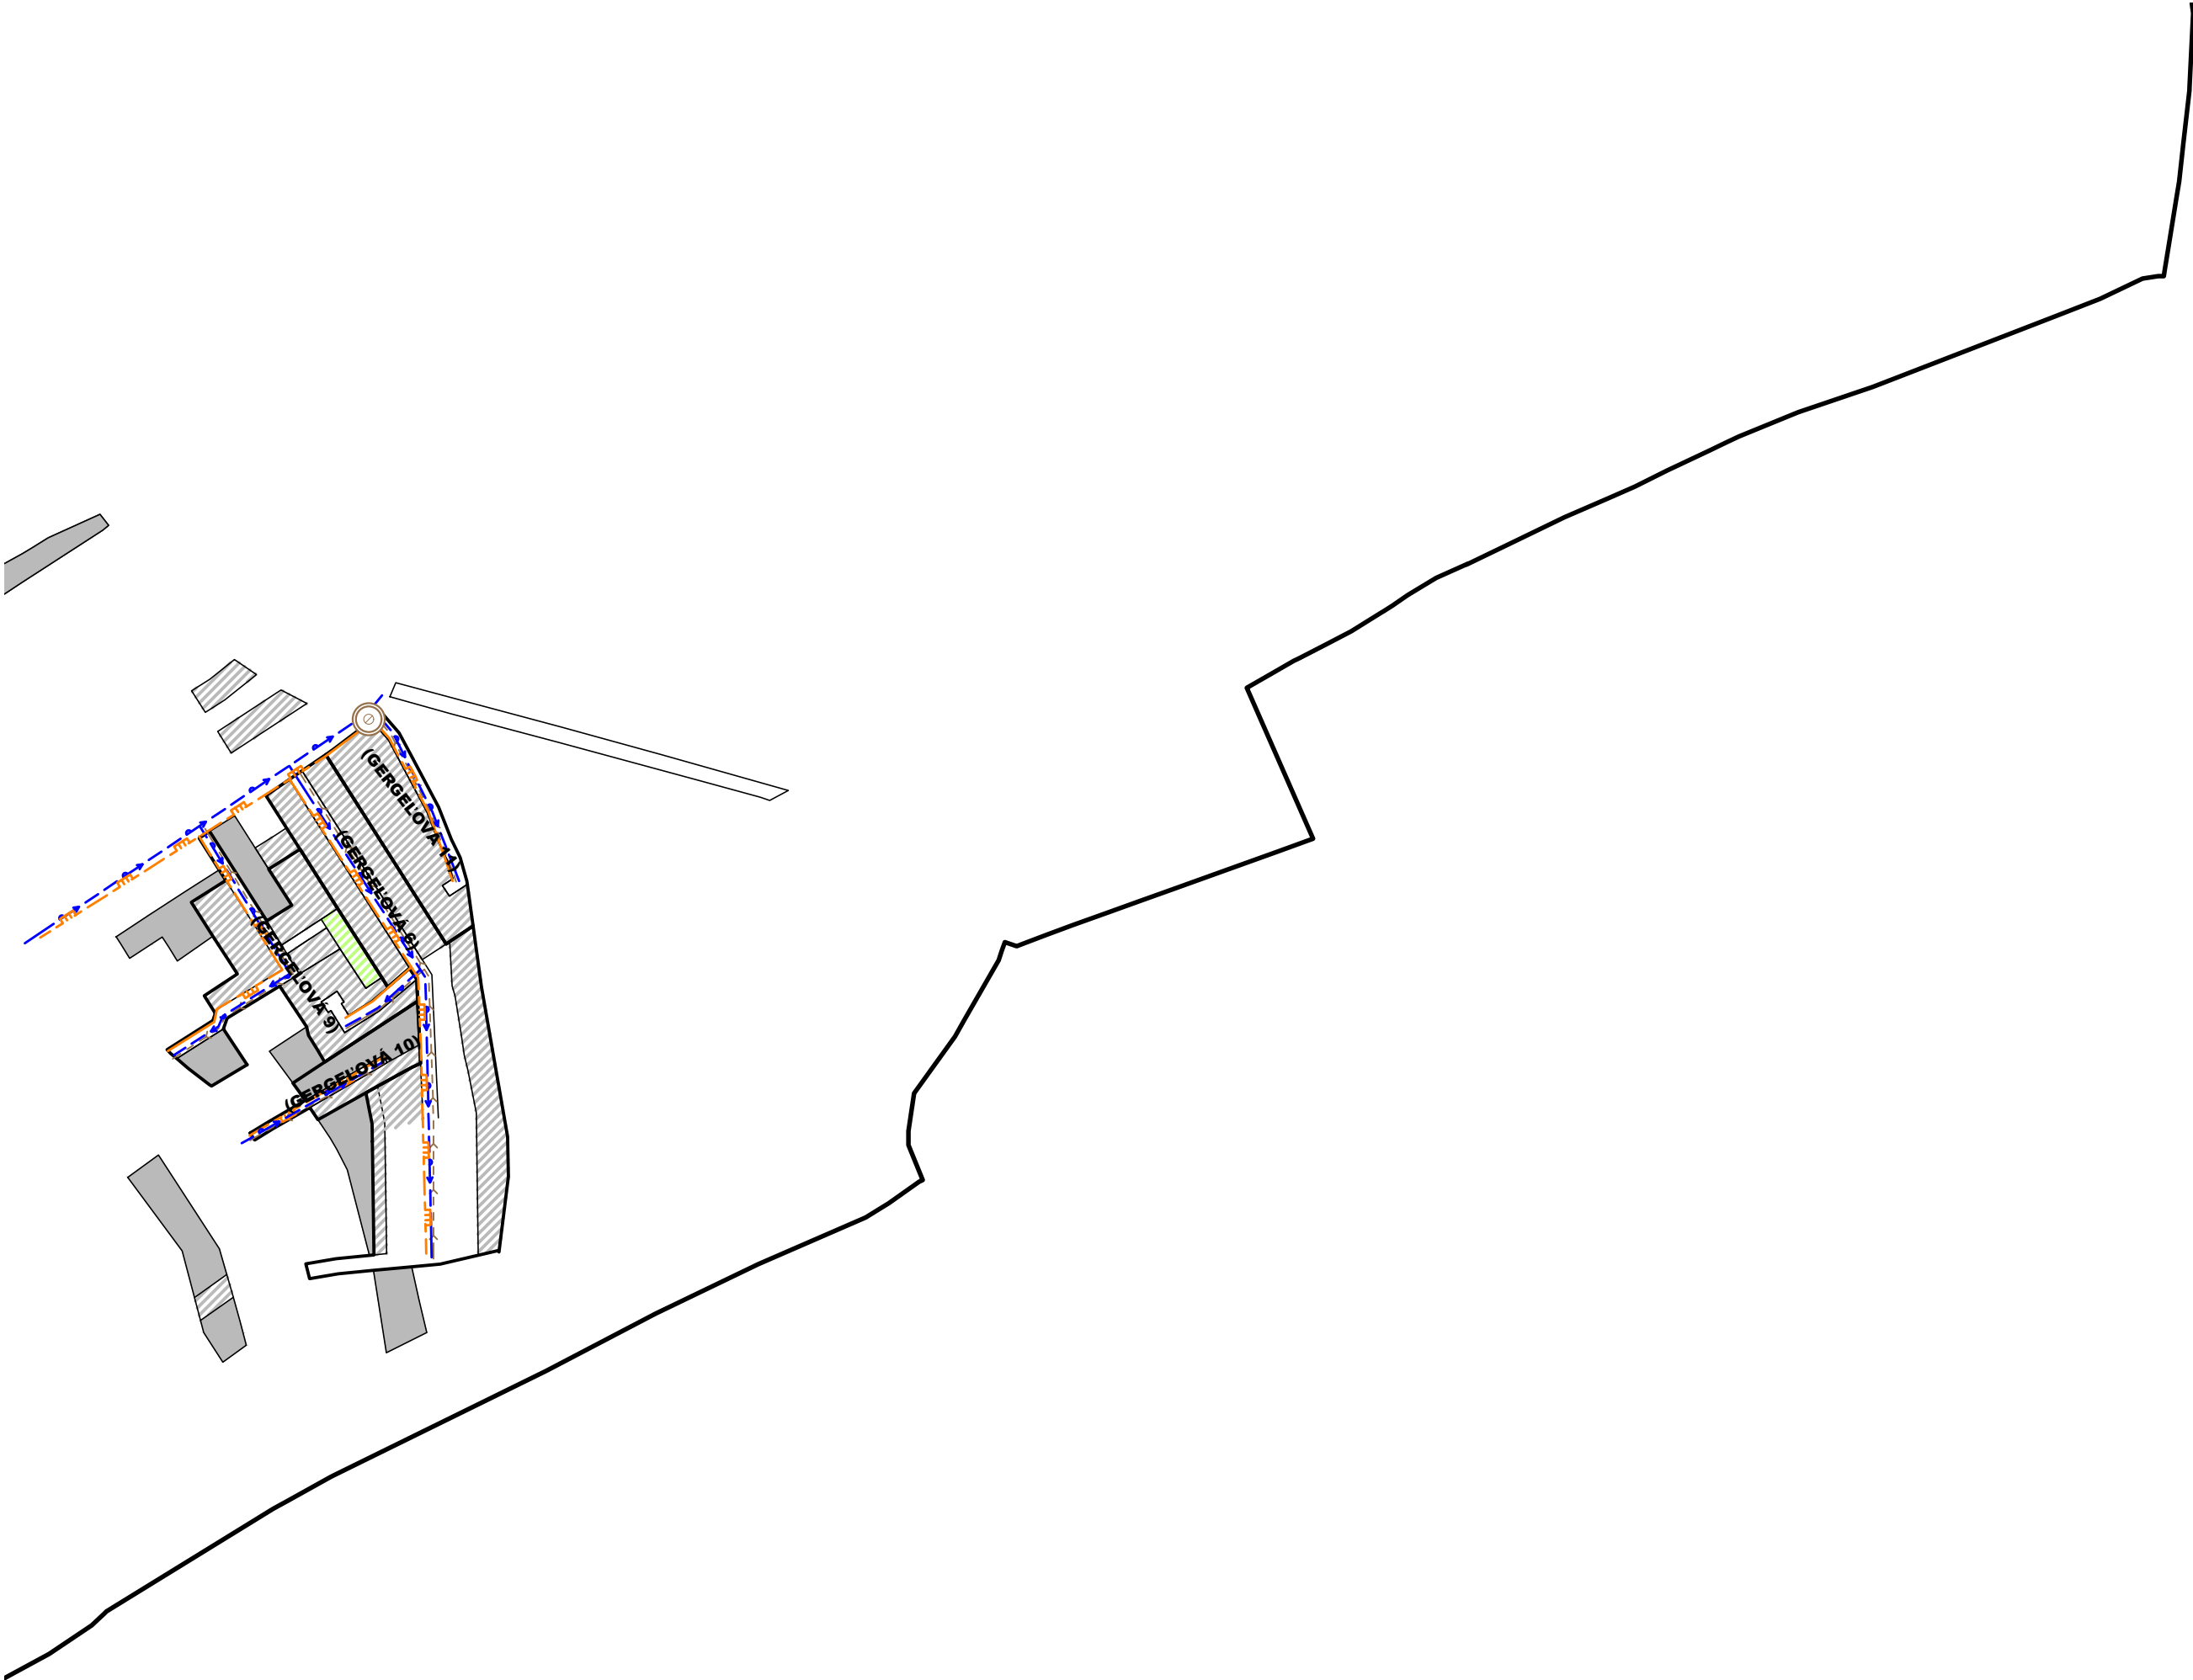

POVRCHOVÉ POZRI LIST D1

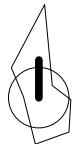

LEGENDA - 1/0 LIST A1