

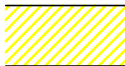
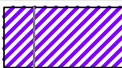
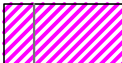
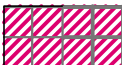
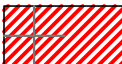
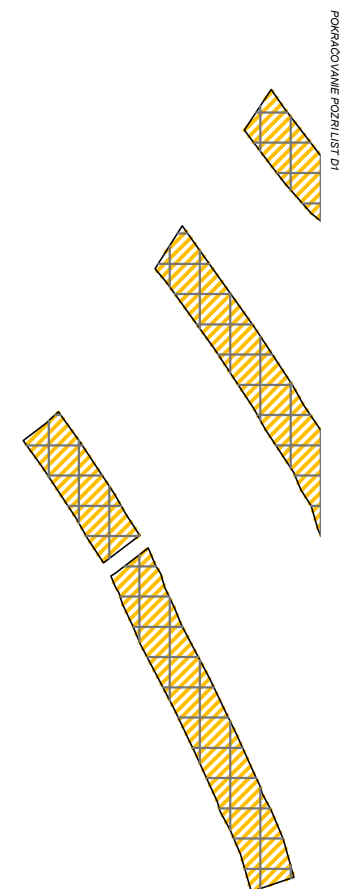


KATASTER NEHNUTEĽNOSTÍ		ZÁSTAVBA		VEREJNÉ PRIESTRANSTVÁ		
STAV		STAV	NÁVRH	STAV	NÁVRH	
	HRANICA KATASTRÁLNEHO ÚZEMIA					NÁVESTIE (NÁVESTIE = NÁMESTIE V OBCI) PRIESTRANSTVO SO SPOLOČENSKÝMI FUNKCIAMI
	HRANICA ZASTAVANÉHO ÚZEMIA			ZÁSTAVBA AREÁLOVÁ 1-2NP / 2-4NP ¹⁾ ZÁSTAVBA VYBAVENOSŤ VYŠŠIA A/AL. ZÁKLADNÁ	 	PRIESTRANSTVO ULICA PRIESTRANSTVO S FUNKCIOU PRÍSTUP K ZÁSTAVBE
1)						
1)						
ČLENENIE ÚZEMIA				ZÁSTAVBA AREÁLOVÁ 1-2NP / 2-4NP ¹⁾ ZÁSTAVBA VYBAVENOSŤ ZÁKLADNÁ		
	PFCELOK				 	PRIESTRANSTVO CESTA PRIESTRANSTVO S FUNKCIOU ÚČELOVÝ DOPRAVNÝ PRÍSTUP
	PFČASŤ (PRIESTOROVO-FUNKČNÁ ČASŤ)			ZÁSTAVBA ULIČNÁ VOLNÁ 1-2NP / 2-4NP ¹⁾ ZÁSTAVBA BÝVANIE A/AL. VYBAVENOSŤ VYŠŠIA A/AL. ZÁKLADNÁ		
	PFBLOK (PRIESTOROVO-FUNKČNÝ BLOK)			ZÁSTAVBA ULIČNÁ KOMPAKTNÁ A/AL. VOLNÁ 1-2NP / 2-4NP ¹⁾ ZÁSTAVBA BÝVANIE A/AL. VYBAVENOSŤ ZÁKLADNÁ		
				ZÁSTAVBA ULIČNÁ VOLNÁ 1-2NP / 2-4NP ¹⁾ ZÁSTAVBA BÝVANIE A/AL. VYBAVENOSŤ ZÁKLADNÁ		
				ZÁSTAVBA ULIČNÁ VOLNÁ 1-2NP / 2-4NP ¹⁾ ZÁSTAVBA BÝVANIE		
				ZÁSTAVBA ULIČNÁ VOLNÁ 1-2NP ZÁSTAVBA REKREÁCIA INDIVIDUÁLNA		
1)						
1)						
						OCHRANNÉ PÁSMO ZARIADENÍ VYBAVENOSTI, POĽNOHOSPODÁRSKEJ VÝROBY A ZARIADENÍ TECHNICKEJ VYBAVENOSTI AREÁLOVÉHO CHARAKTERU - ZRUŠENIE
				ZÁSTAVBA AREÁLOVÁ 1-2NP ZÁSTAVBA TECHNICKÁ VYBAVENOSŤ		ZÁSTAVBA AREÁLOVÁ 1-2NP ZÁSTAVBA VÝROBA EXTENZÍVNA
						ZÁSTAVBA ULIČNÁ KOMPAKTNÁ 1-2NP ZÁSTAVBA BÝVANIE
1) NA PLOCHÁCH ZÁSTAVBY S PRIESTOROVÝM VYUŽITÍM KOMPAKTNÁ A/ALEBO VOLNÁ ULIČNÁ ZÁSTAVBA A AREÁLOVÁ ZÁSTAVBA OD 2 DO 4NP MUSÍ BYŤ SPLNENÁ SÚČASNE PODMIENKA, ŽE NOVÁ ZÁSTAVBA MÔŽE PREVÝŠOVAŤ SUSEDIACU ZÁSTAVBU MAX. O 1NP V PÁSME DO 20M OD SPOLOČNÝCH HRANÍC. PRÍPADNÉ USTÚPENÉ PODLAŽIE V TOMTO PÁSME MUSÍ V SMERE OD SPOLOČNÝCH HRANÍC USTUPOVAŤ OD HRANY STAVBY MIN. O VÝŠKU USTÚPENÉHO PODLAŽIA.						

POKRAČOVANIE POZRI LIST 37

h) NA PLOCHÁCH ZÁSTAVBY S PRIESTOROVÝM VYUŽITÍM KOMPAKTNÁ A/ALEBO VOĽNÁ ULIČNÁ ZÁSTAVBA A AREÁLOVÁ ZÁSTAVBA OD 2 DO 4NP MUSÍ BYŤ SPLNENÁ SÚČASNE PODMIENKA, ŽE NOVÁ ZÁSTAVBA MOŽE PREVÝŠOVAŤ SUSEDIACU ZÁSTAVBU MAX. O 1NP V PÁSME DO 20M OD SPOLOČNÝCH HRANÍC. PRÍPADNÉ USTÚPENÉ PODLAŽIE V TOMTO PÁSME MUSÍ V SMERE OD SPOLOČNÝCH HRANÍC USTUPOVAŤ OD HRANY STAVBY MIN. O VÝŠKU USTÚPENÉHO PODLAŽIA.

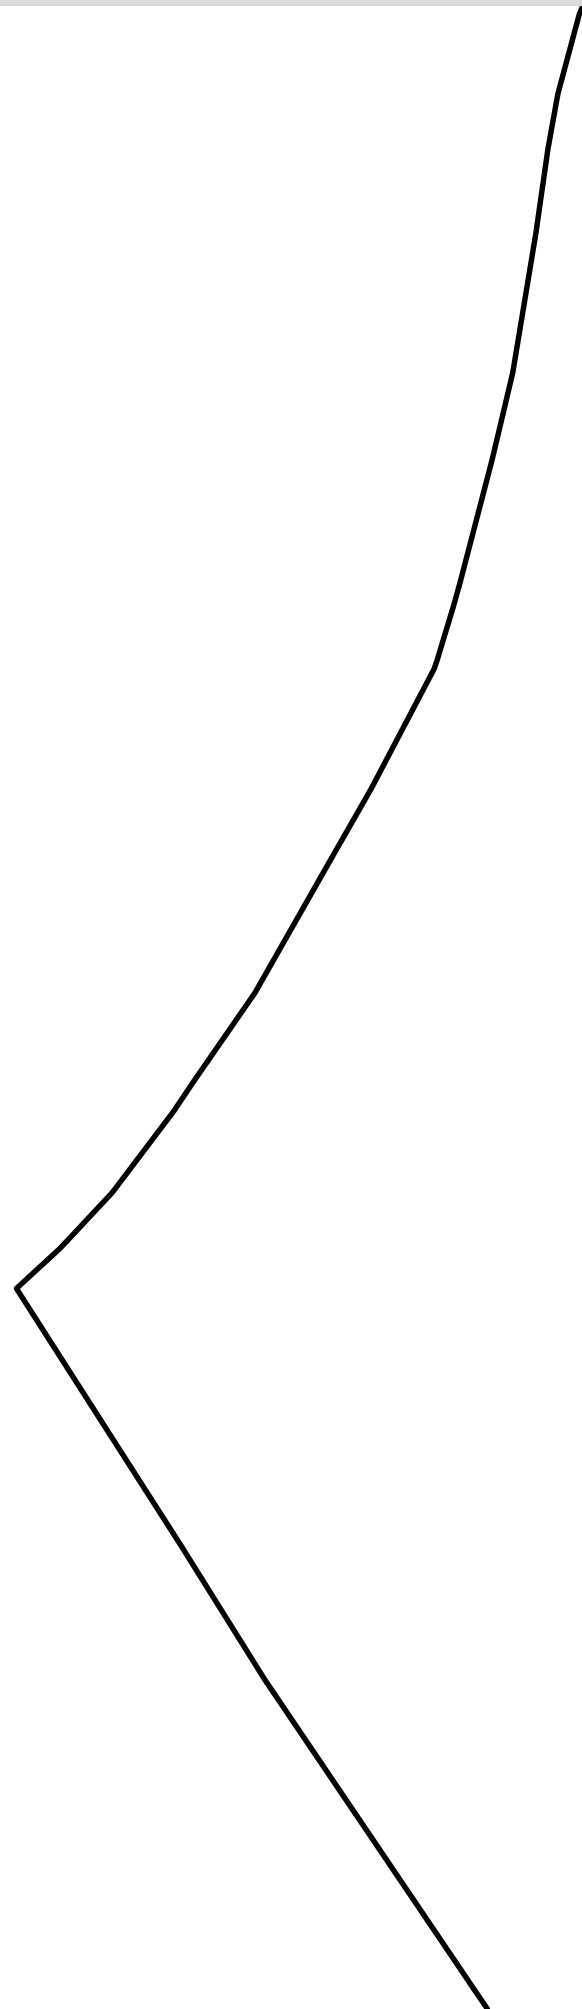


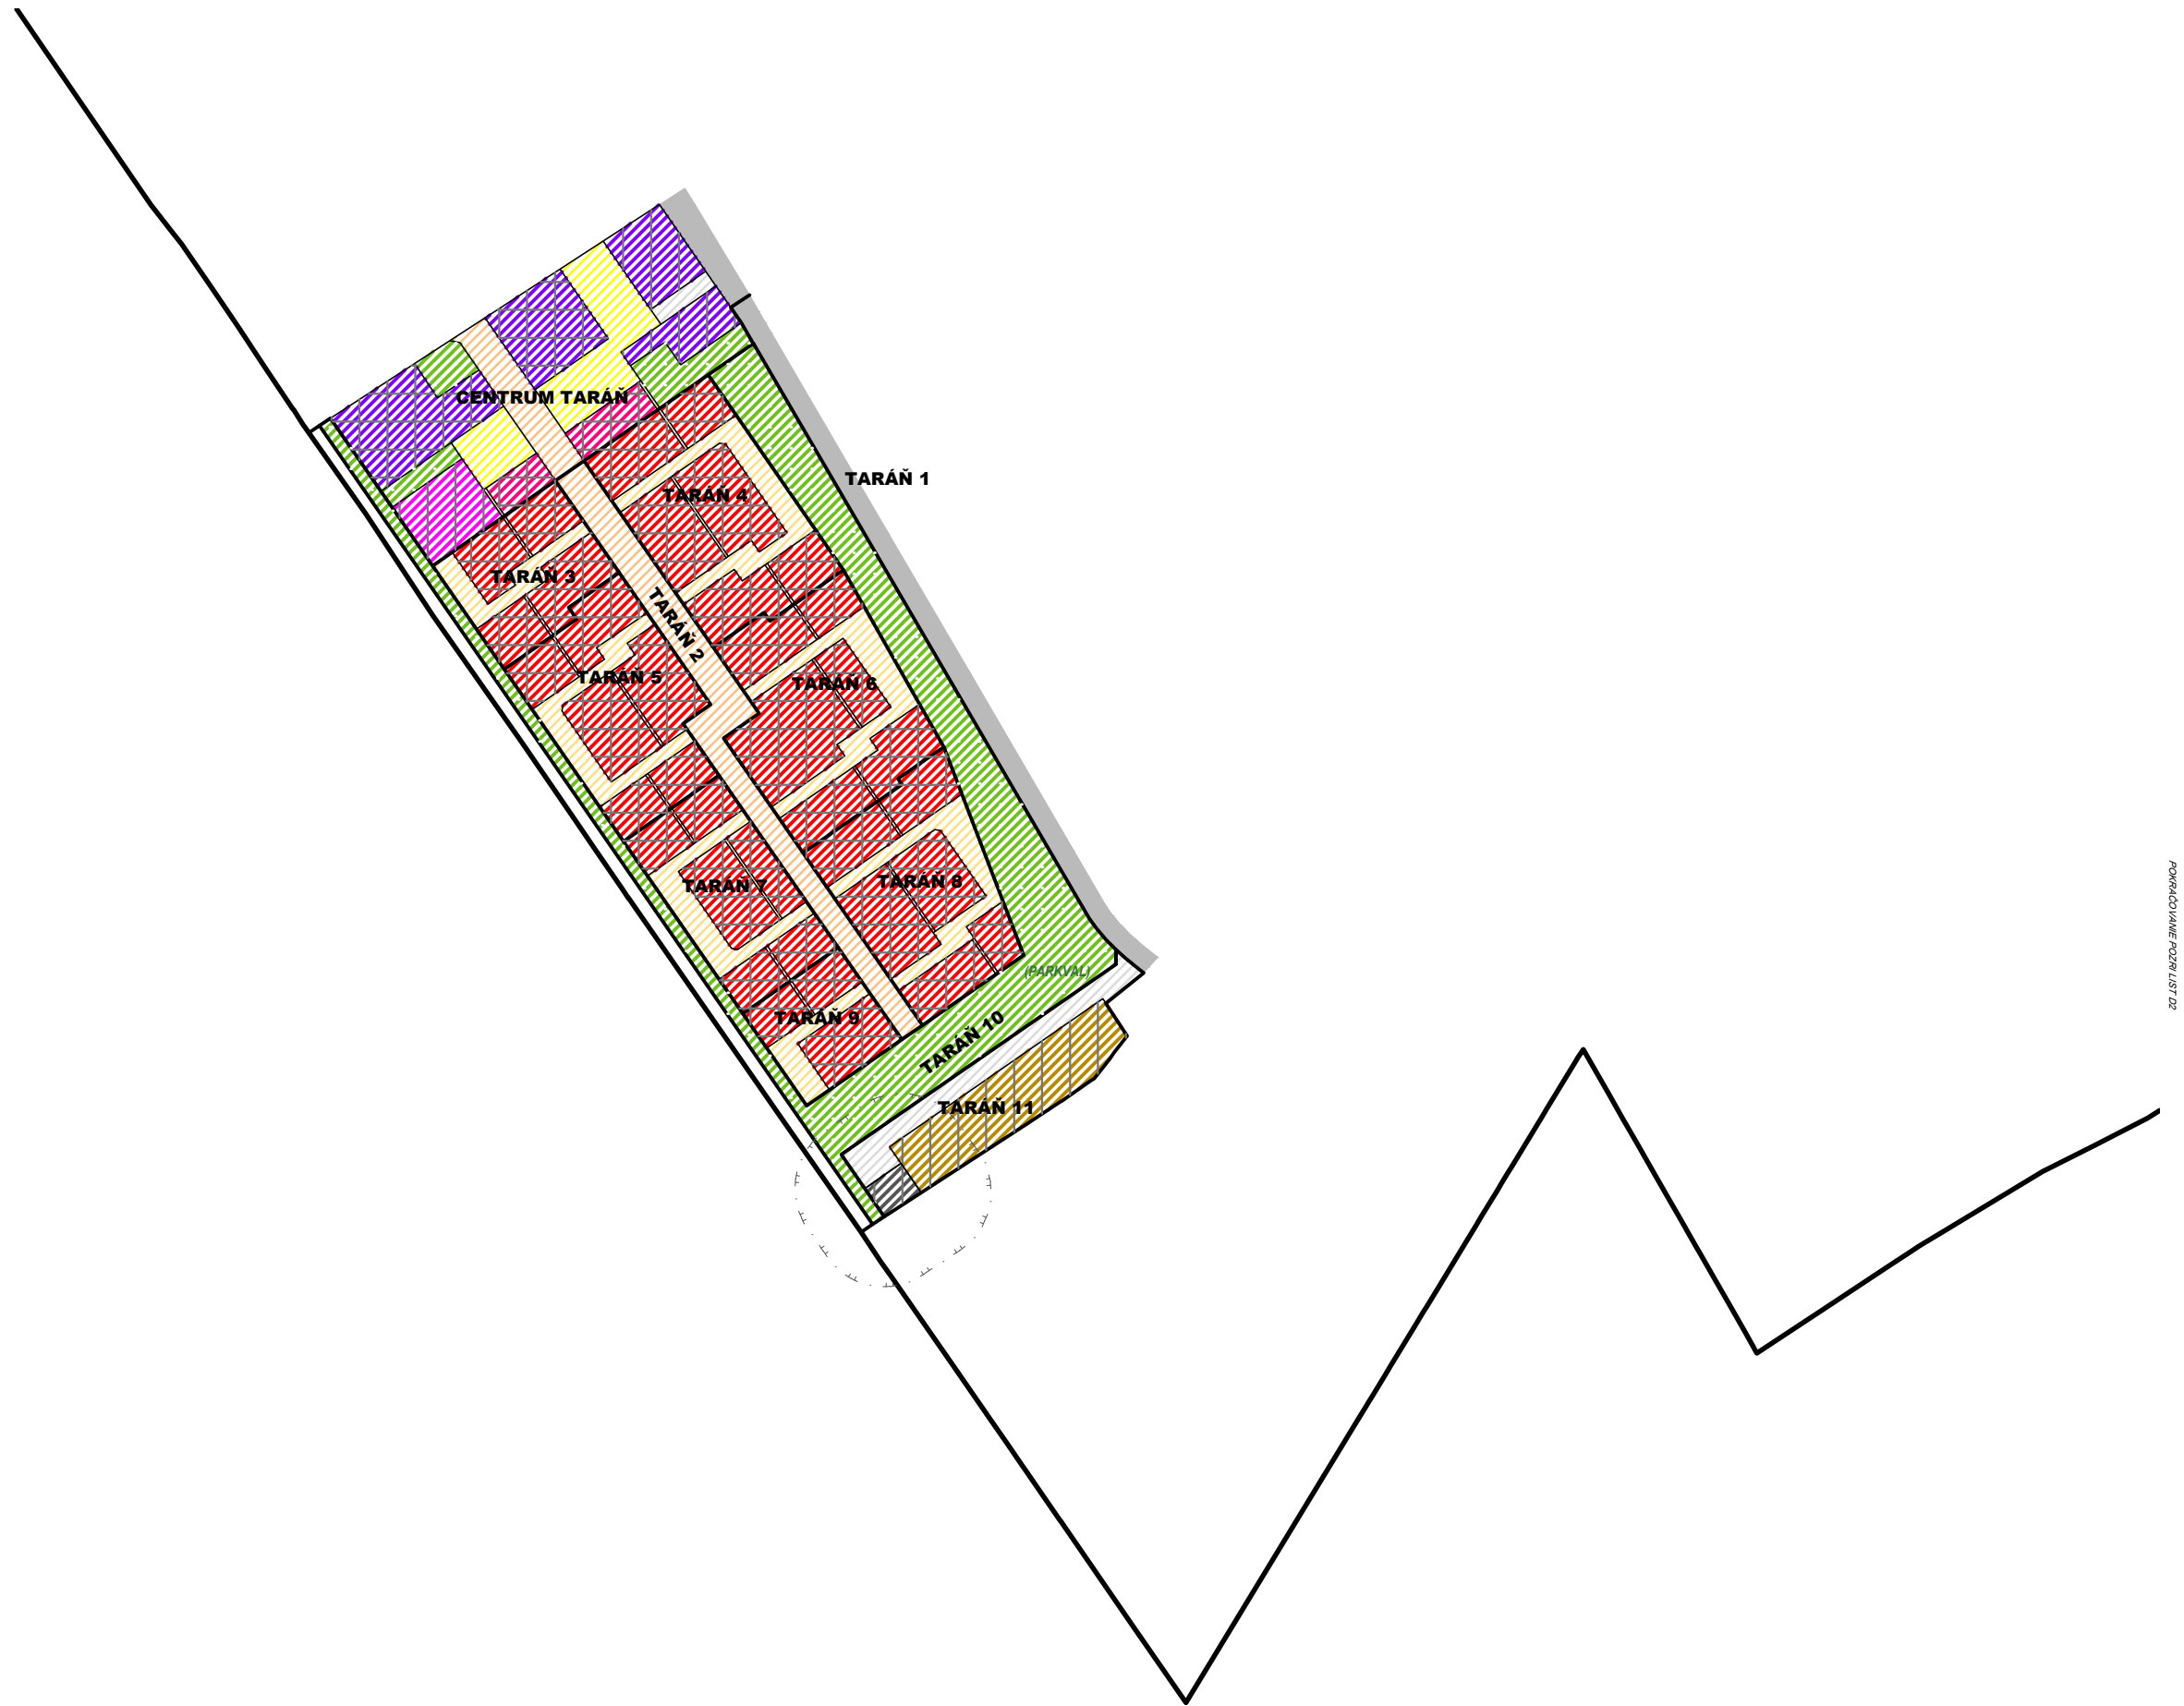



POKROČOVANIE PLOCH LIST 02

POVRACOVANIE POZRI LIST A1



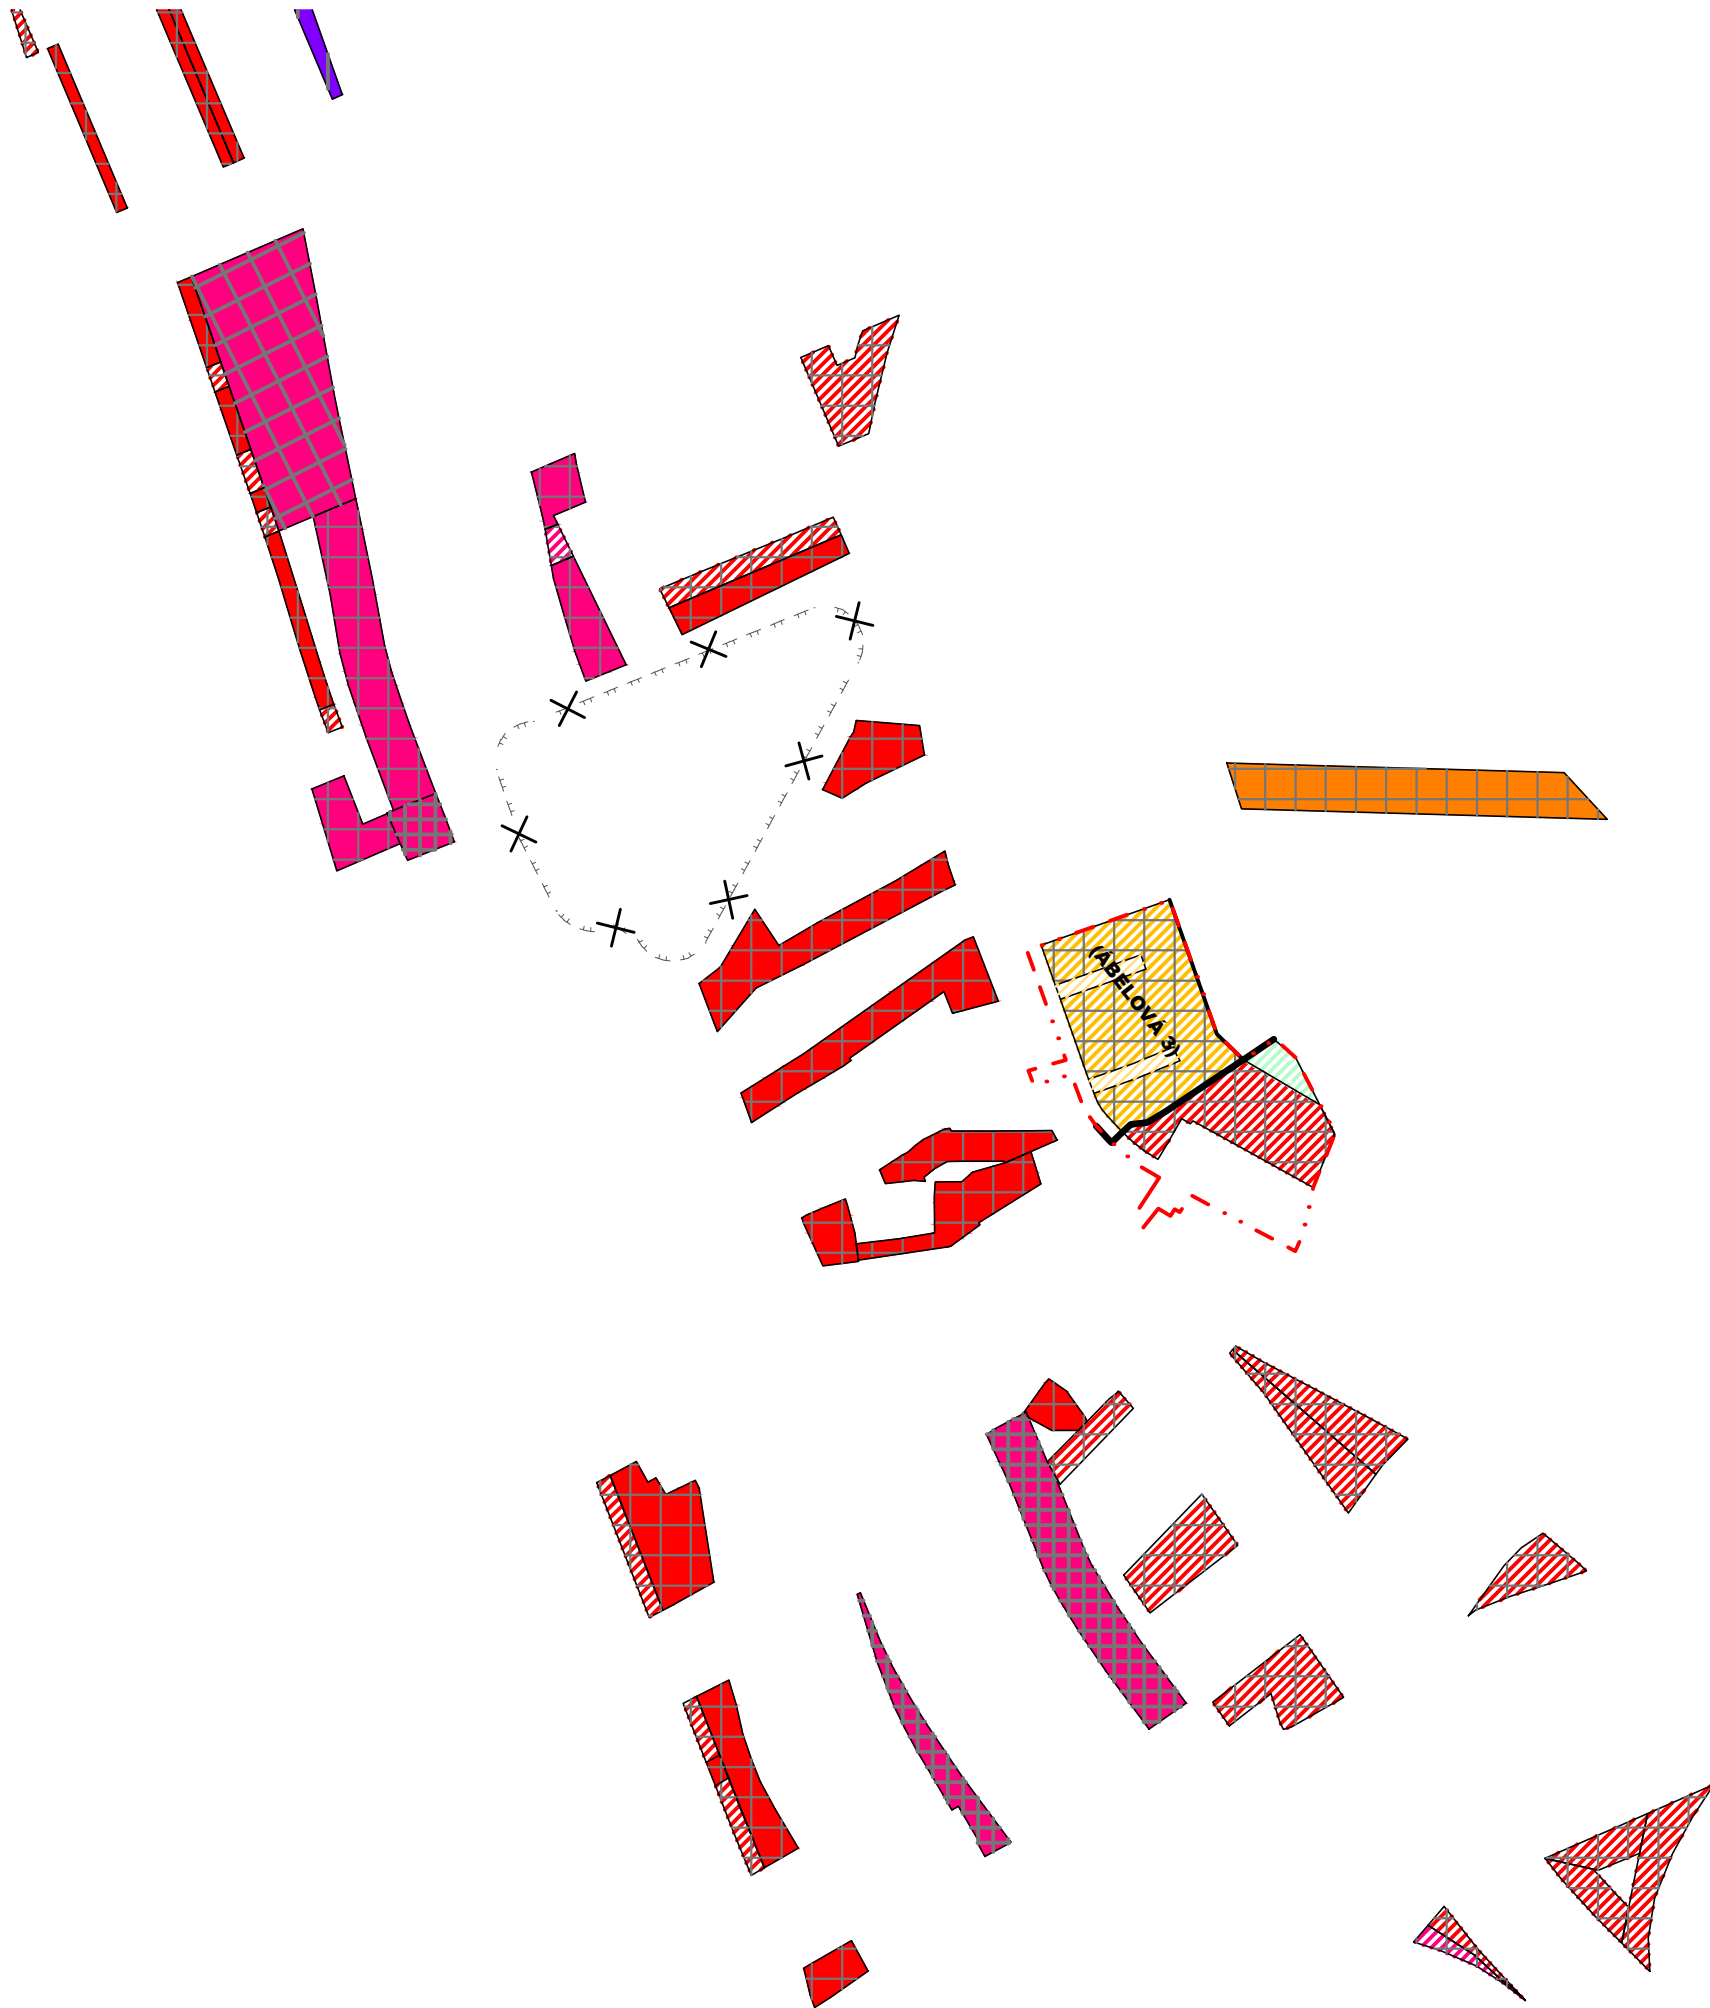



POKRAČOVANIE POZRI LIST B1

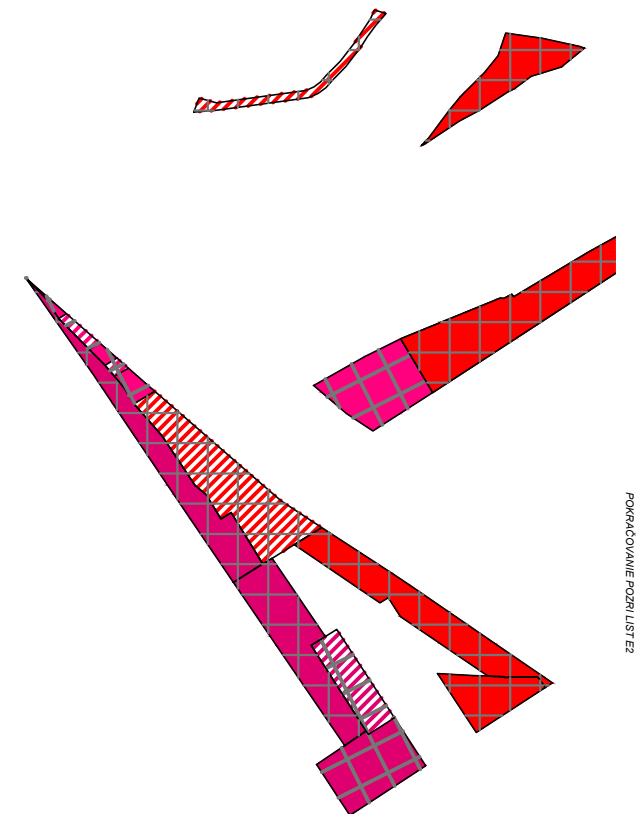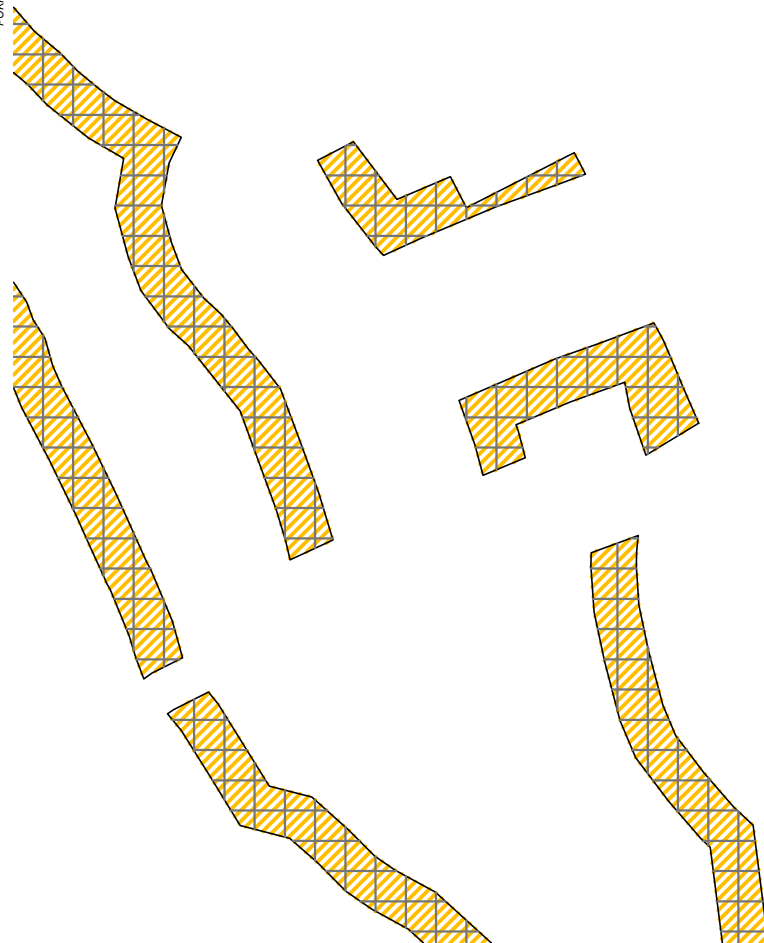

POKRAČOVANIE POZRI LIST E2

POVRACOVANIE POZRI LIST B2

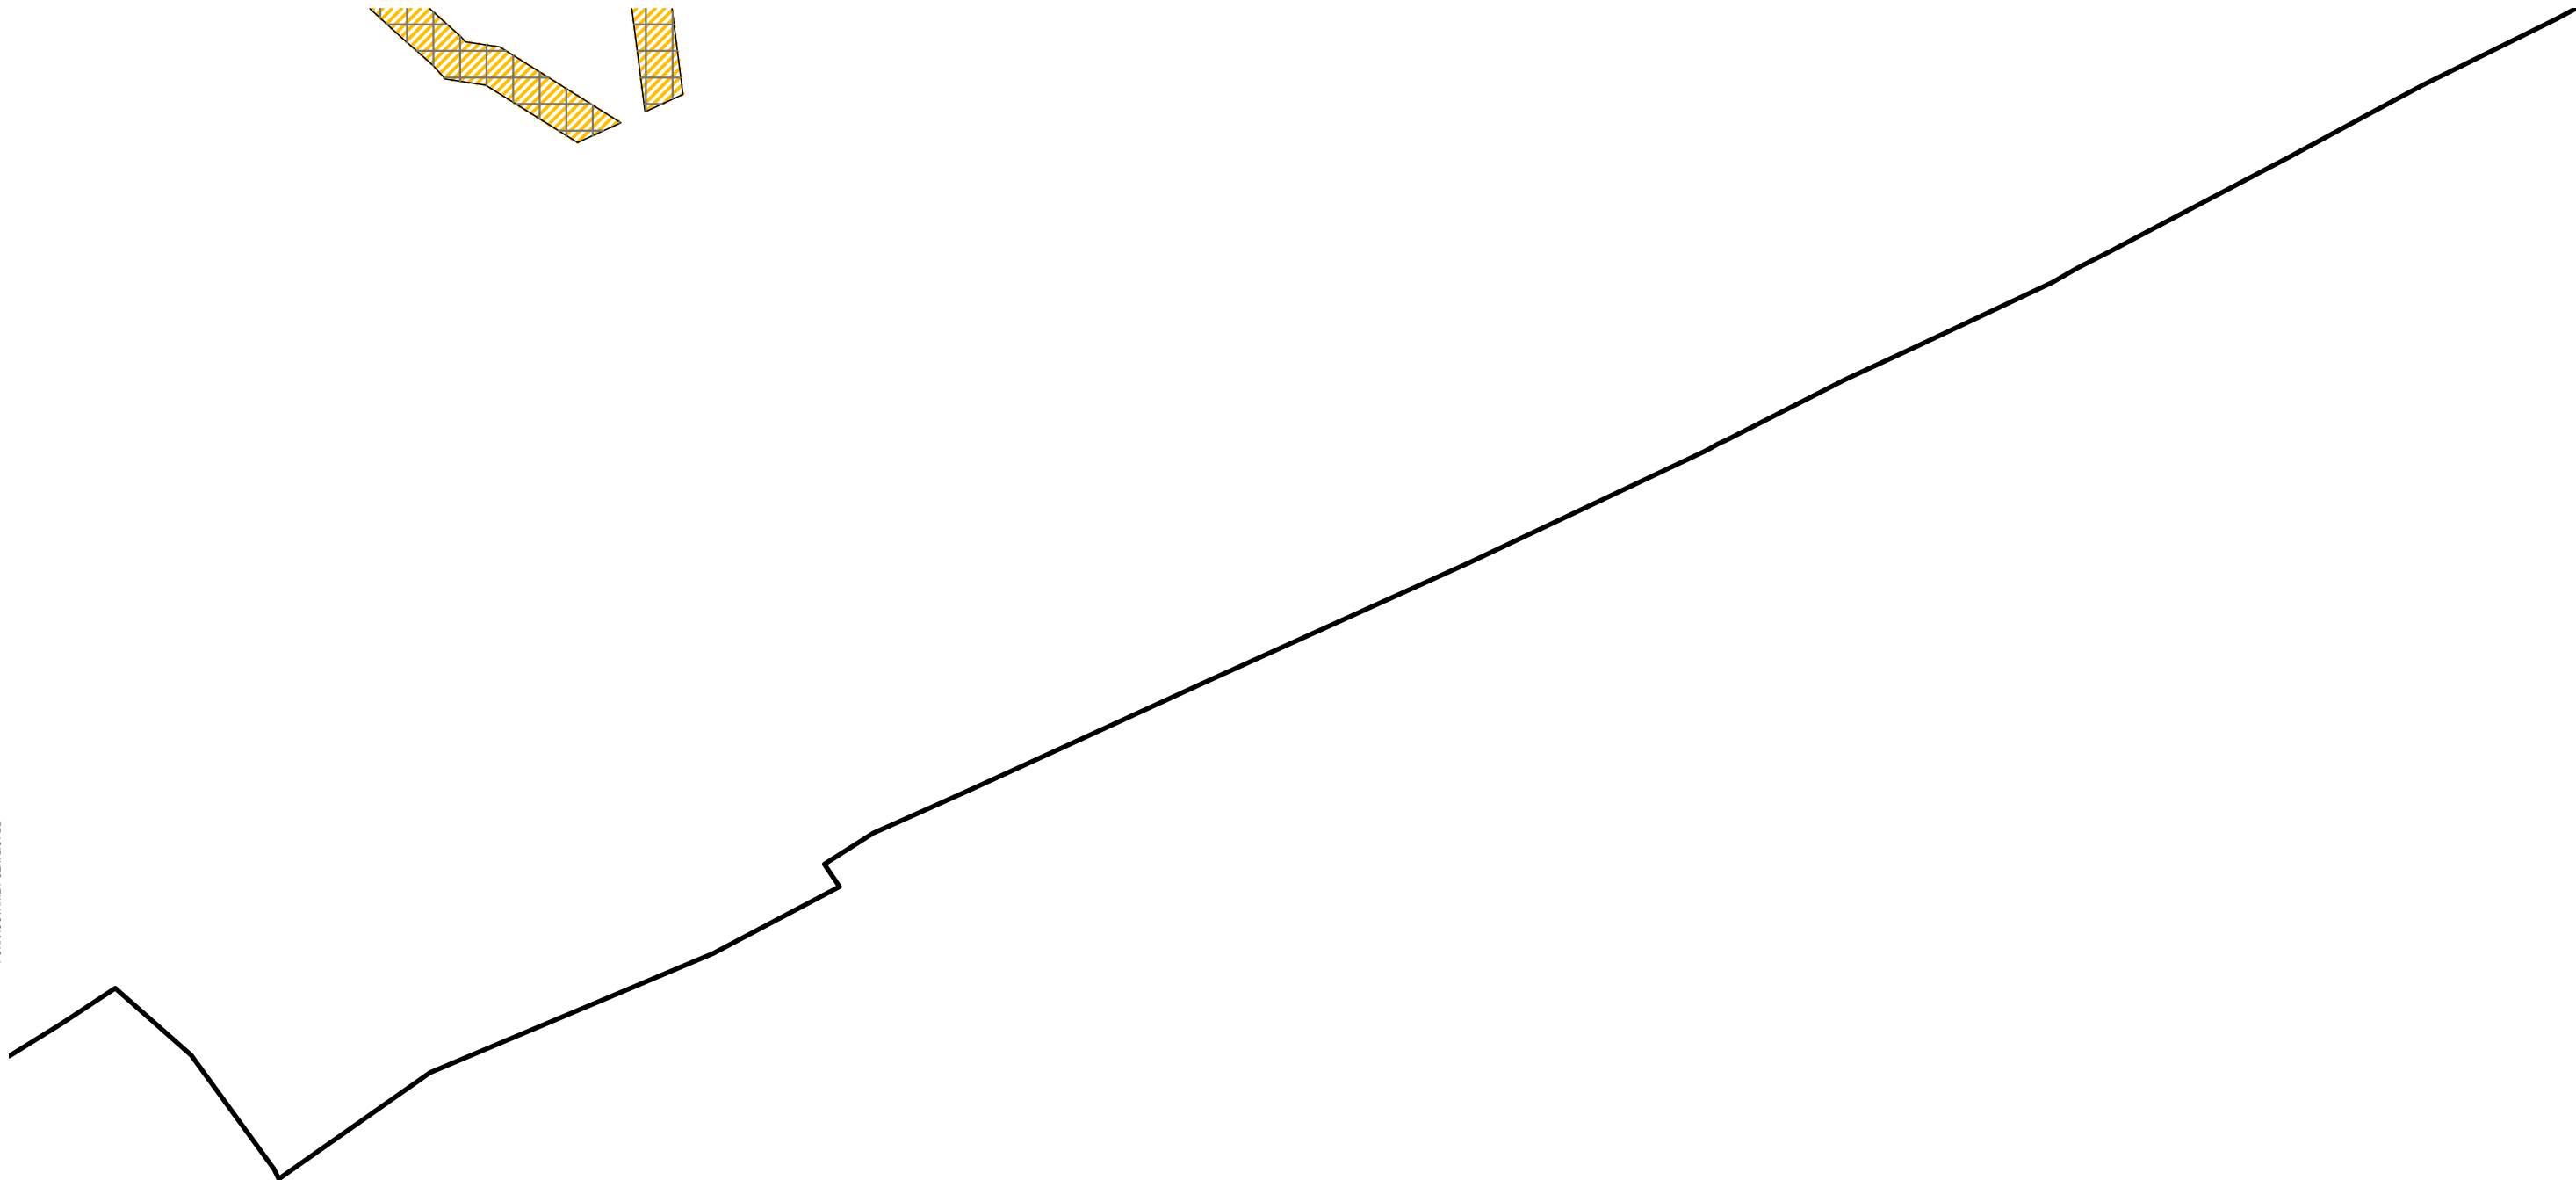

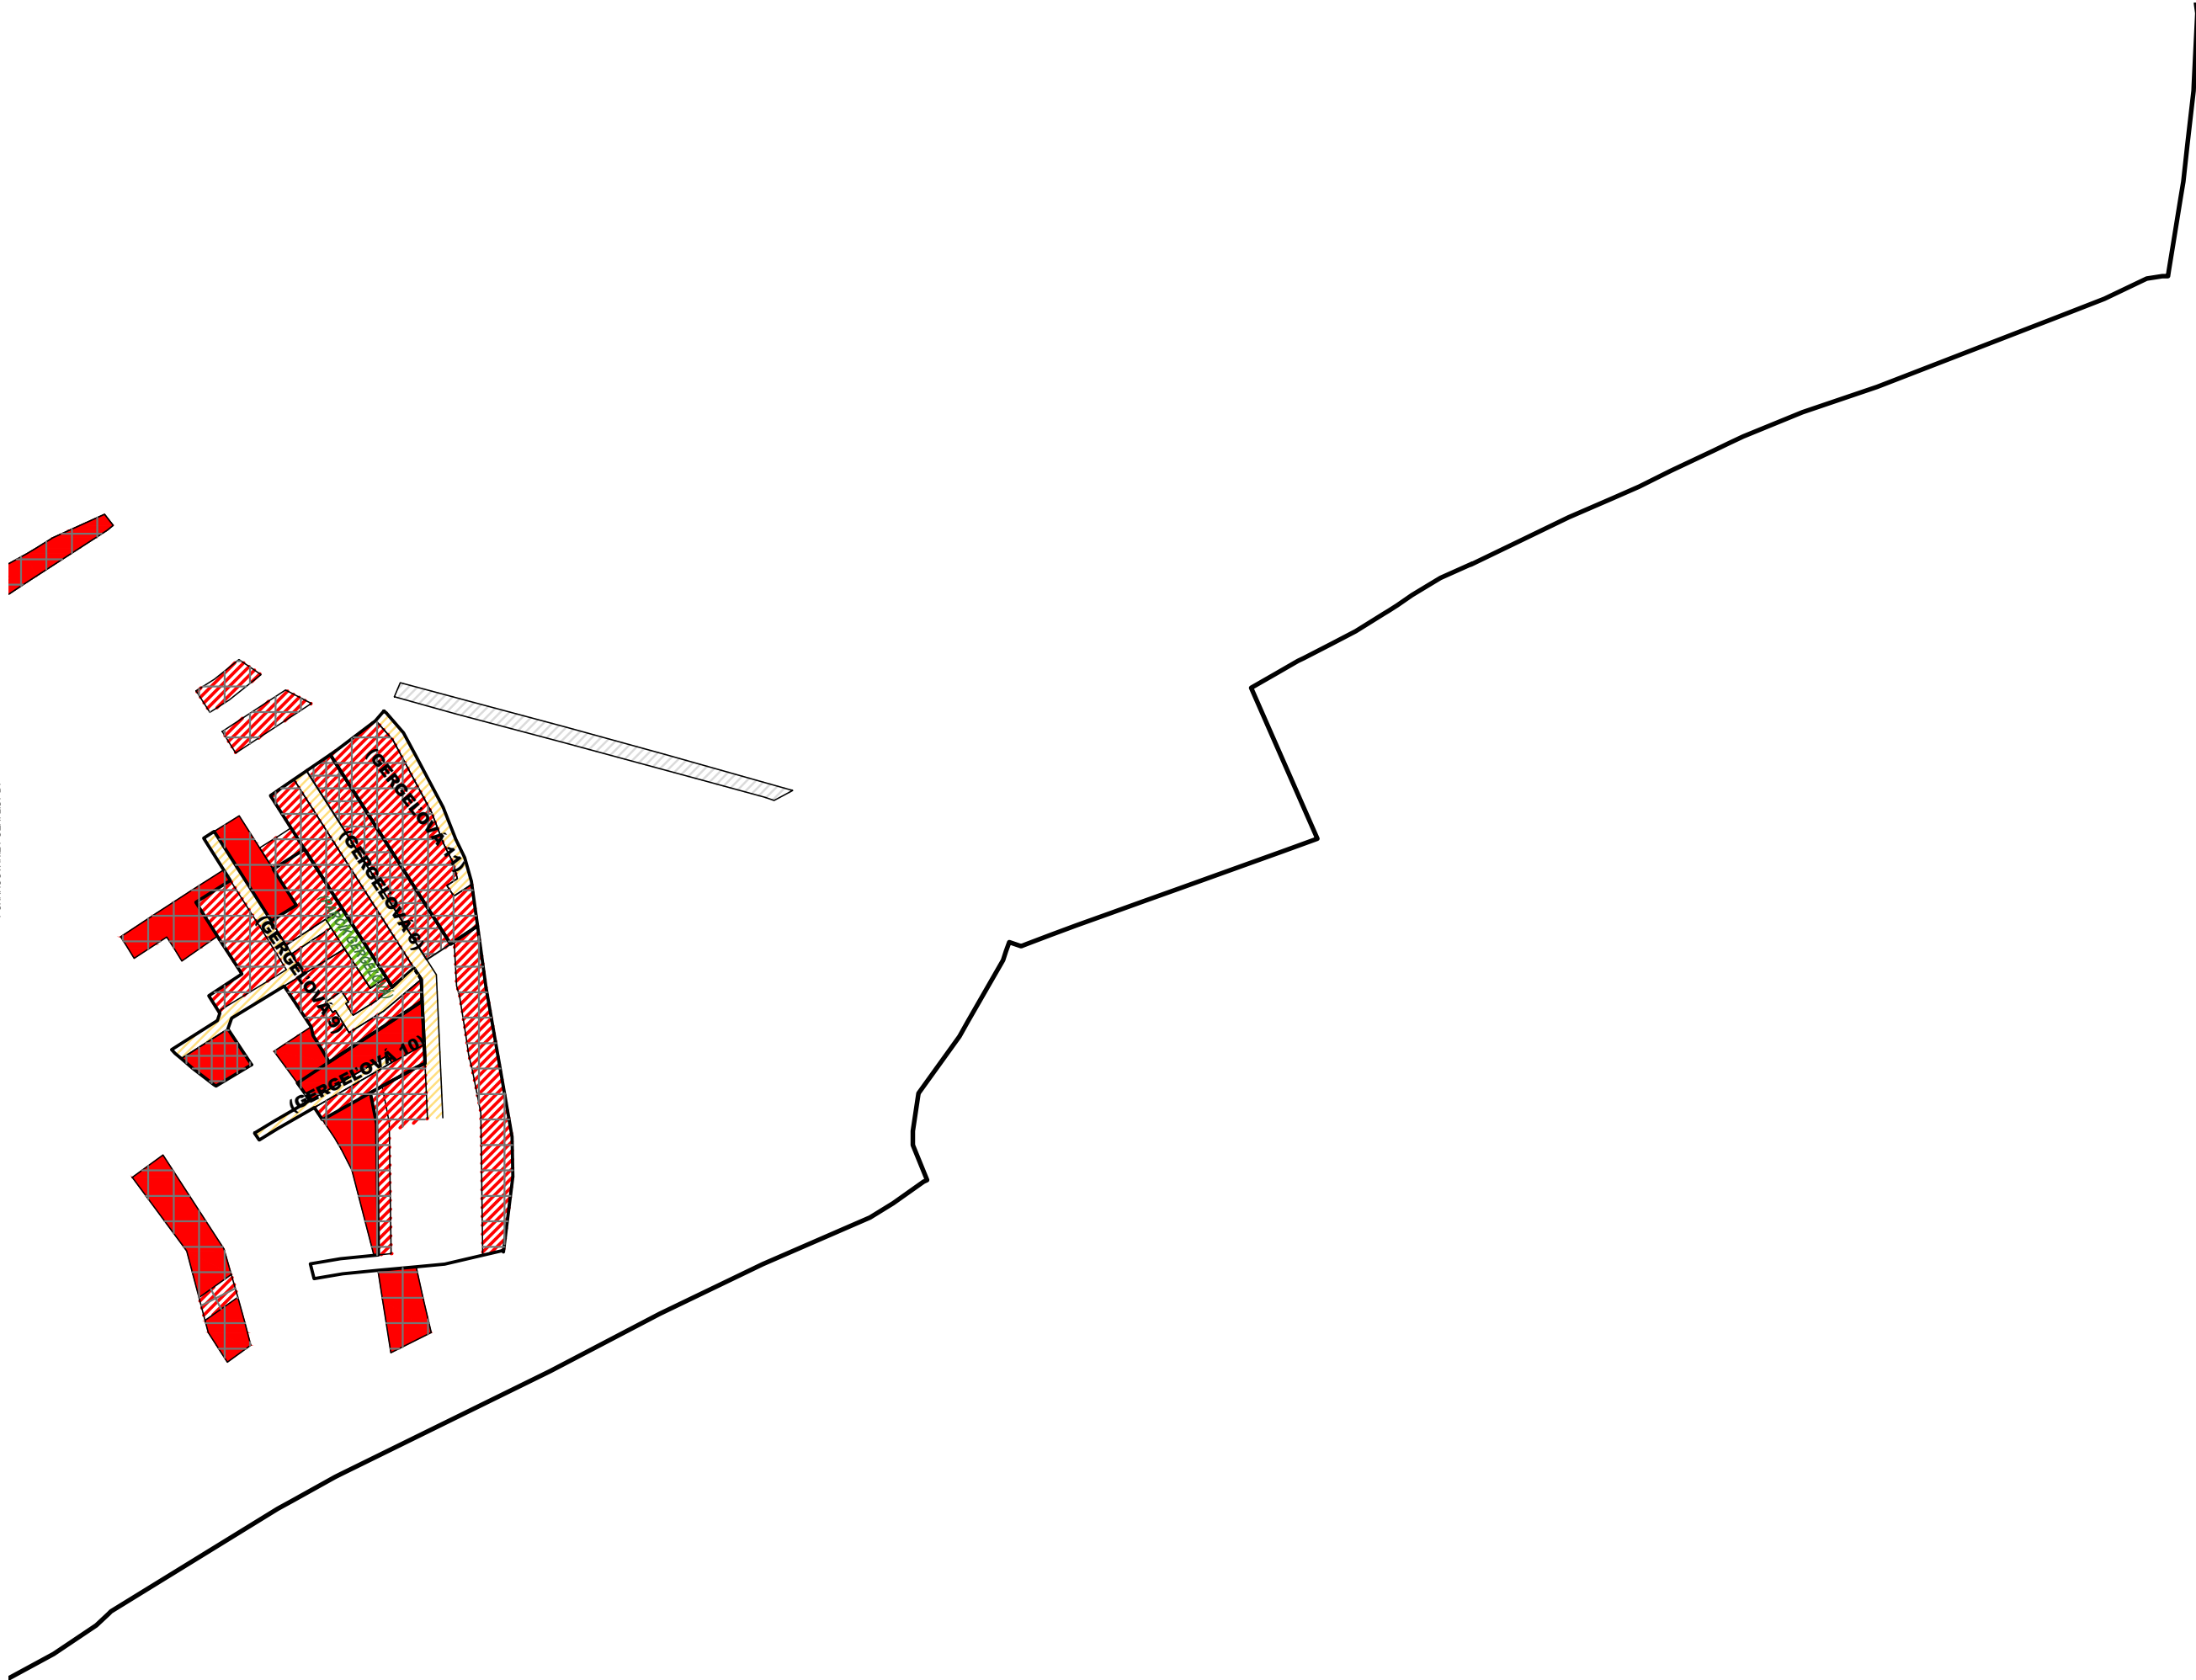

POVRACOVANE POZRI LIST D1

