


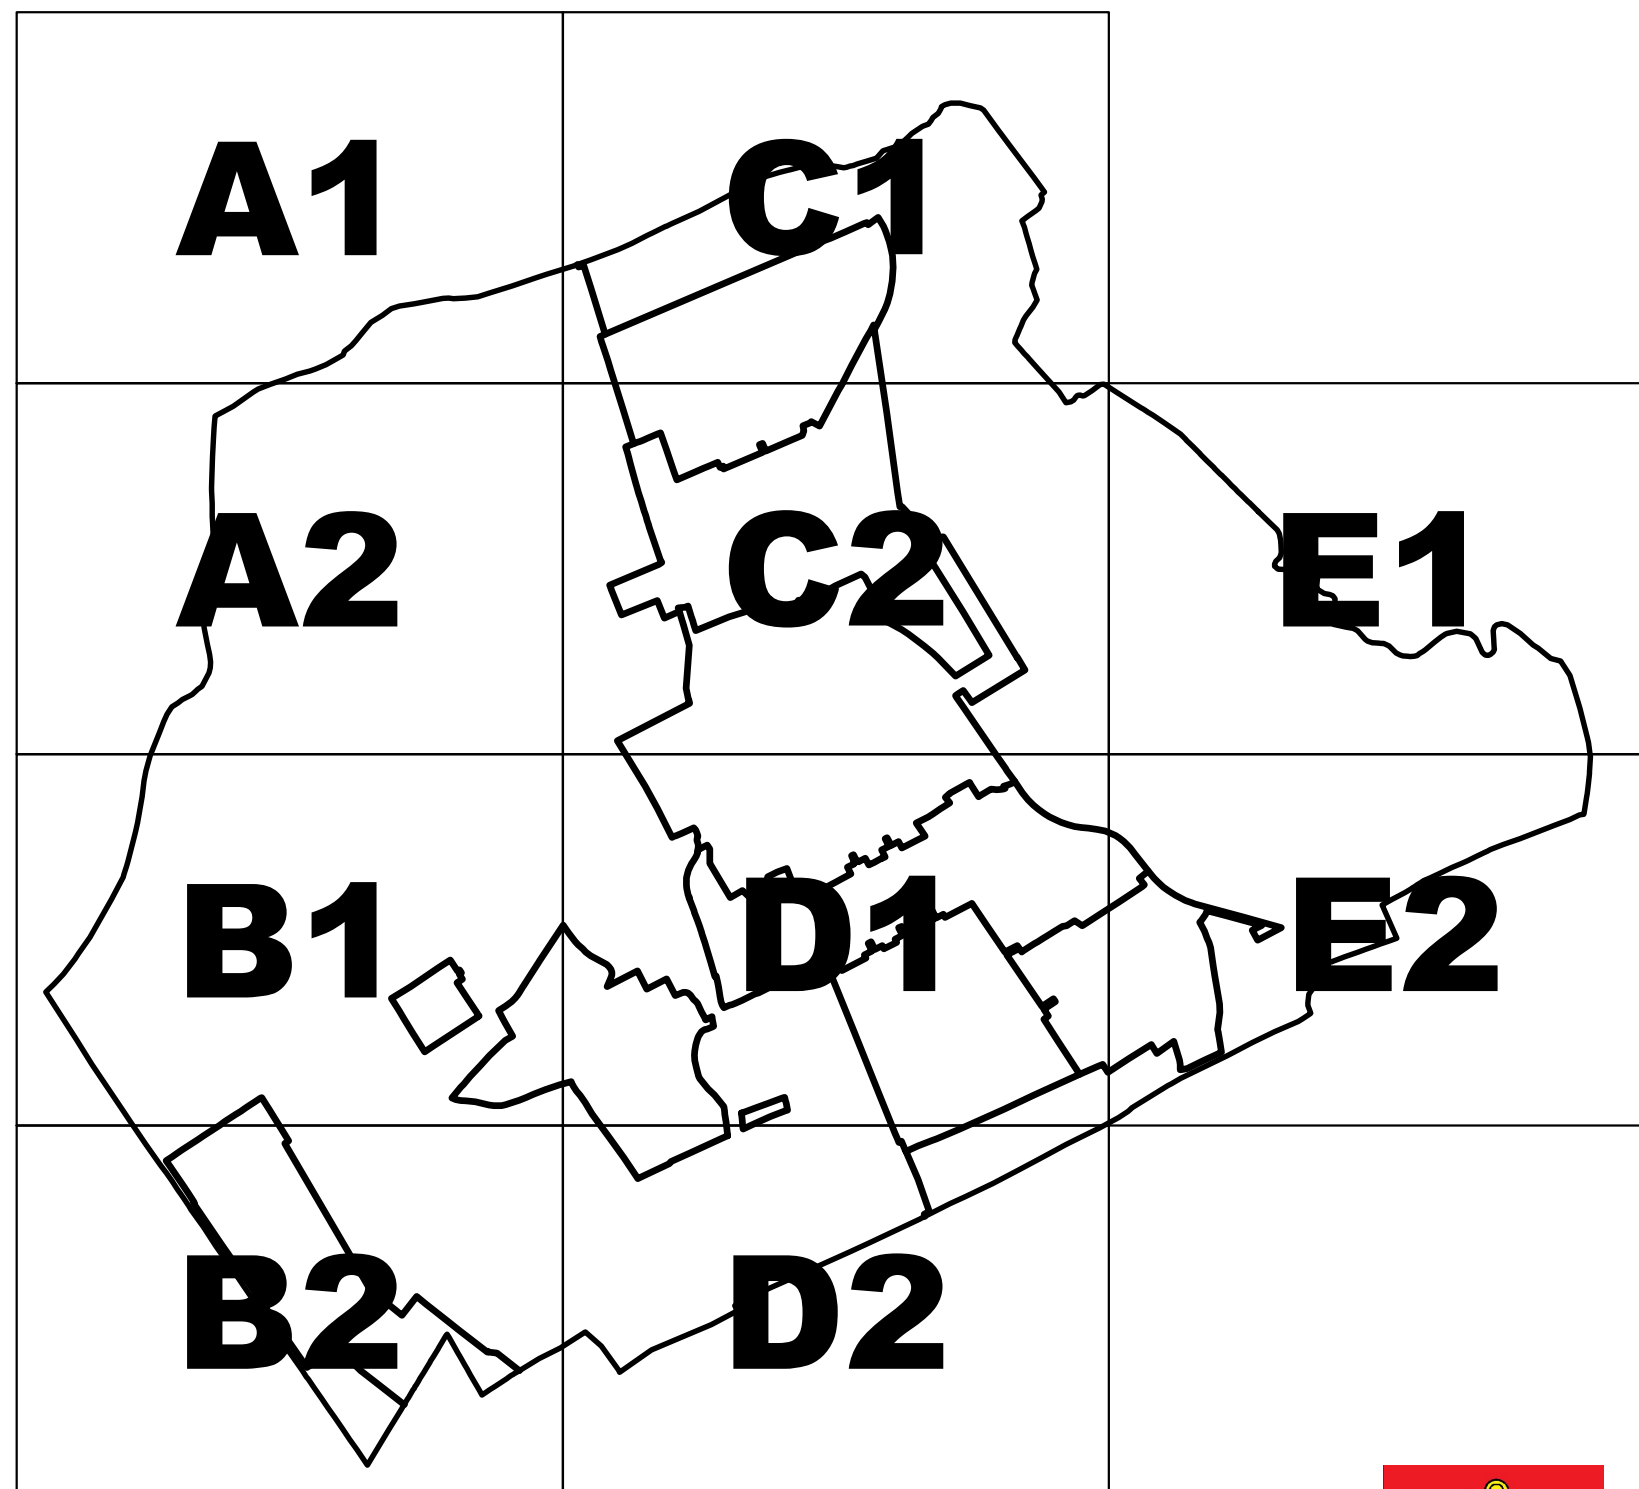

03D VEREJNÉ DOPRAVNÉ VYBAVENIE



Schvaľovacia doložka

Označenie schvaľovacieho orgánu Obecné zastupiteľstvo IVANKA PRI NITRE
Číslo uznesenia a dátum schválenia 90/22/2021-OZ, 30.6.2021
Číslo VZN, ktorým sa vyhlasuje záväzná časť ÚPN obce 2/2021
Oprávnená osoba Ing. Jana Maršáliková, starosta obce

KATASTER NEHNUTEĽNOSTÍ

STAV NÁVRH VÝHLAD

HRANICA KATASTRÁLNEHO ÚZEMIA

HRANICA ZASTAVANÉHO ÚZEMIA

PARCELY PODĽA KN-C

PARCELY PODĽA KN-E

ČLENENIE ÚZEMIA

STAV NÁVRH VÝHLAD

PFCELOK

PFČASŤ (PRIESTOROVO-FUNKČNÁ ČASŤ)

PFBLOK
(PRIESTOROVO-FUNKČNÝ BLOK)

CESTNÁ DOPRAVA

STAV NÁVRH VÝHLAD

RÝCHLOSTNÁ CESTA R 22,5/100(120);
OCHRANNÉ PÁSMO 100M

C 11,5/60-80

CESTA I.TRIEDY C 11,5/60-80
OCHRANNÉ PÁSMO 50M

C 7,5/50-70

CESTA III.TRIEDY C 7,5/50-70
OCHRANNÉ PÁSMO 20M

MZ 8,5/50

MIESTNA ZBERNÁ KOMUNIKÁCIA MZ 8,5/50
FUNKČNÁ TRIEDA B1 (CESTA I.TRIEDY V INTRAVILÁNE)
OCHRANNÉ PÁSMO 15M

MZ 8,5/50

MIESTNA ZBERNÁ KOMUNIKÁCIA MZ 8,5/50
FUNKČNÁ TRIEDA B3 (CESTA III.TRIEDY V INTRAVILÁNE)
OCHRANNÉ PÁSMO 6M

MO 6,5/30 (MO 6,5/30)

MIESTNA OBSLUŽNÁ KOMUNIKÁCIA MO 6,5/30
FUNKČNÁ TRIEDA C3
OCHRANNÉ PÁSMO 6M

OBYTNÁ ULICA
FUNKČNÁ TRIEDA D1

ÚČELOVÁ KOMUNIKÁCIA

MOST

PARKOVISKO

AUTOBUSOVÁ ZASTÁVKA;
IZOCHRÓMA DOSTUPNOSTI 400M

ČERPACIA STANICA POHONNÝCH HMÔT

PEŠIA A CYKLISTICKÁ DOPRAVA

STAV NÁVRH / ZMENA VÝHLAD

PEŠÍ CHODNÍK

CYKLISTICKÝ CHODNÍK

CYKLISTICKÁ TRASA

ŽELEZNIČNÁ DOPRAVA

STAV NÁVRH VÝHLAD

ŽELEZNIČNÁ TRAŤ
OCHRANNÉ PÁSMO 60M

ŽELEZNIČNÁ STANICA

LETECKÁ DOPRAVA

STAV

OPLVR 175 MNM

OCHRANNÉ PÁSMO LETISKA VODOROVNEJ ROVINY S VÝŠKOVÝM
OBMEDZENÍM V NADMORSKEJ VÝŠKE 175 MNM. BPV

OPLKP 260 MNM

OCHRANNÉ PÁSMO LETISKA KUŽELOVEJ PLOCHY;
NADMORSKÁ VÝŠKA DOLNEJ HRANICE OBMEDZENIA

OPLVZ

OCHRANNÉ PÁSMO LETISKA, OBMEDZENIE VÝŠKY ZÁSTAVBY
MAX. VÝŠKA ZÁSTAVBY NAD PŮVODNÝM TERÉNOM 15M

OPLPLŽ


OCHRANNÉ PÁSMO LETISKA PROTI LASEROVÉMU ŽIARENÍU

OPLSVV

OCHRANNÉ PÁSMO LETISKA S OBMEDZENÍM STAVIEB VZDUŠNÝCH
VEDENÍ VN A VVN

OPLSVV

OCHRANNÉ PÁSMO LETISKA, VONKAJŠIE ORNITOLOGICKÉ
OCHRANNÉ PÁSMO

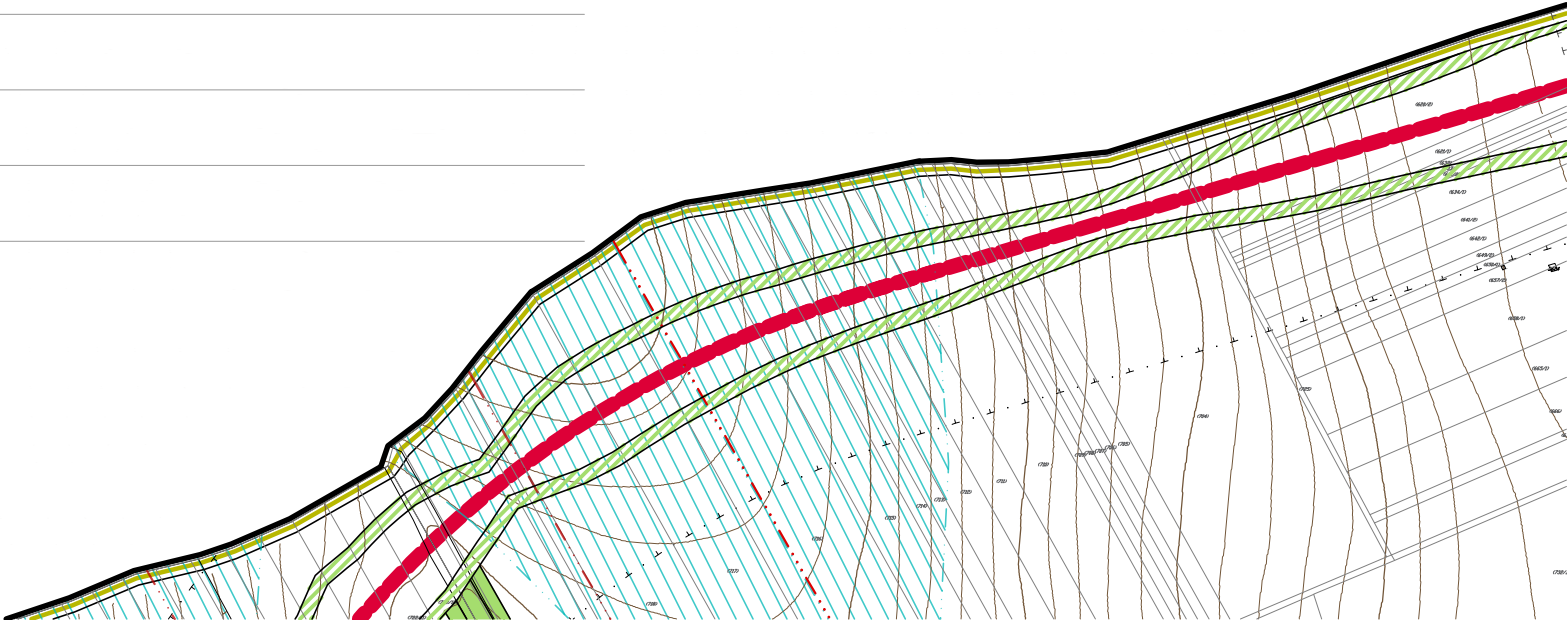










POKROJOVÉ POZEMKY LIST 02

LEGENDA - 100 LIST 11

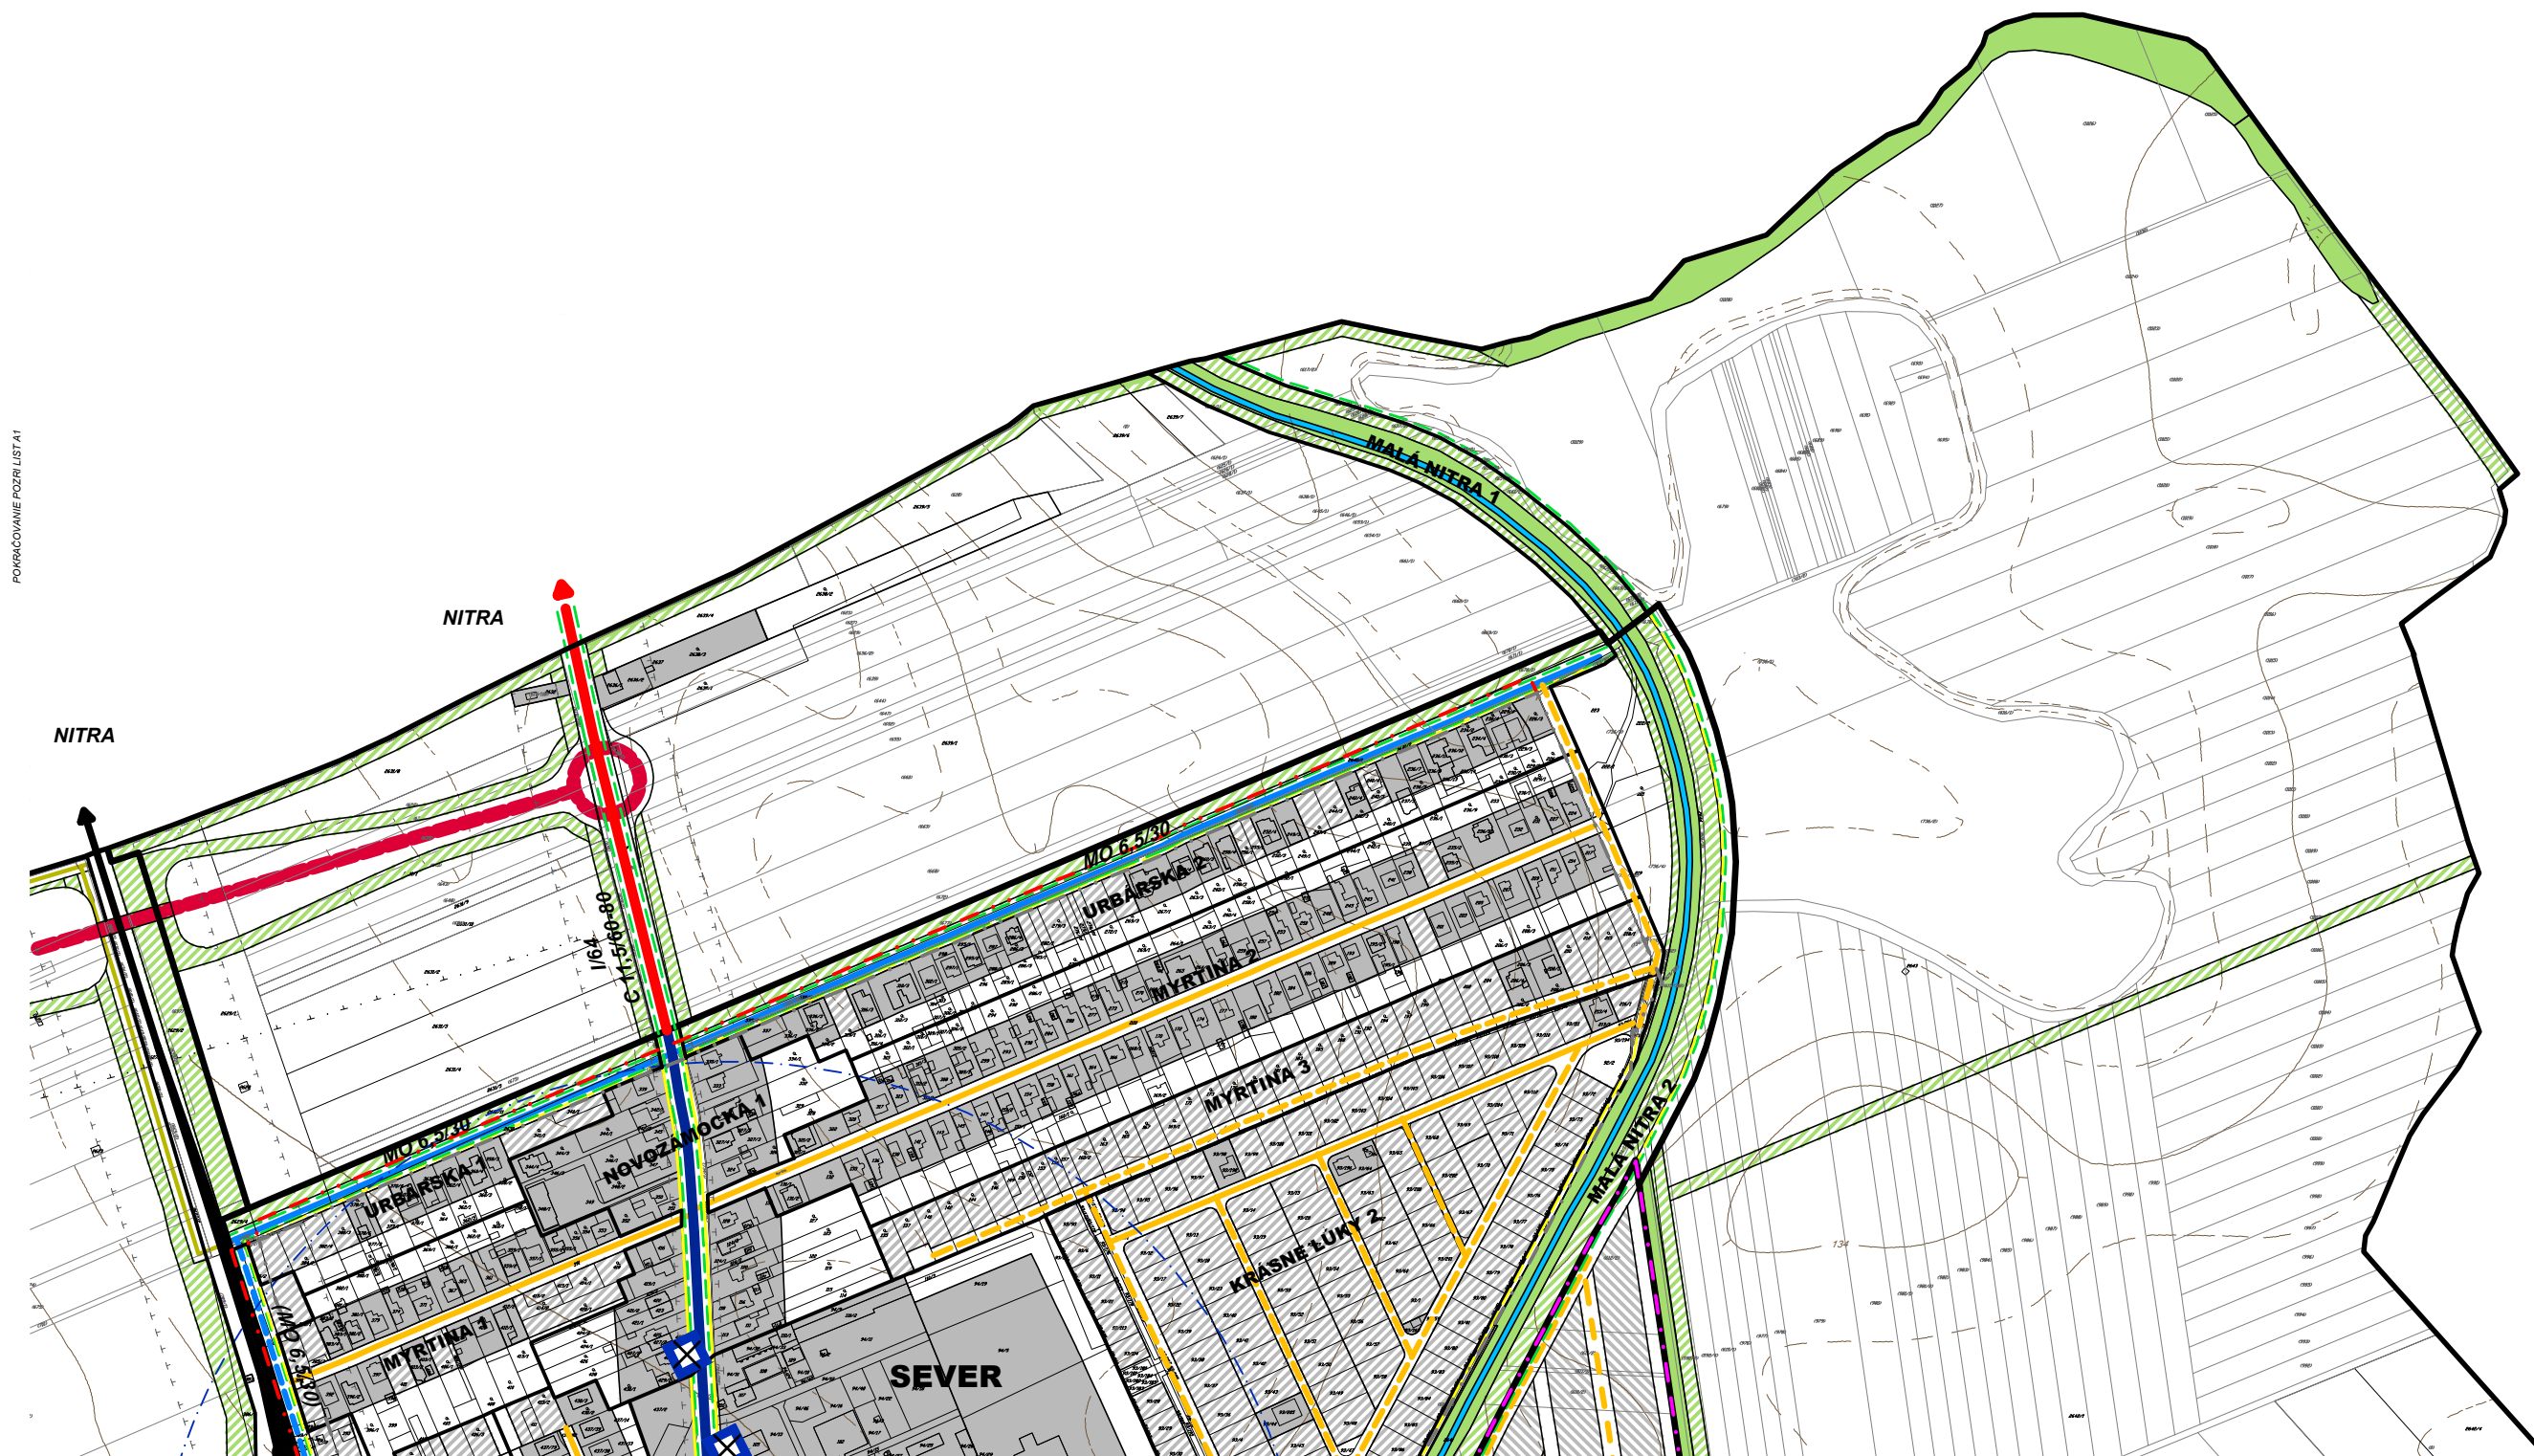

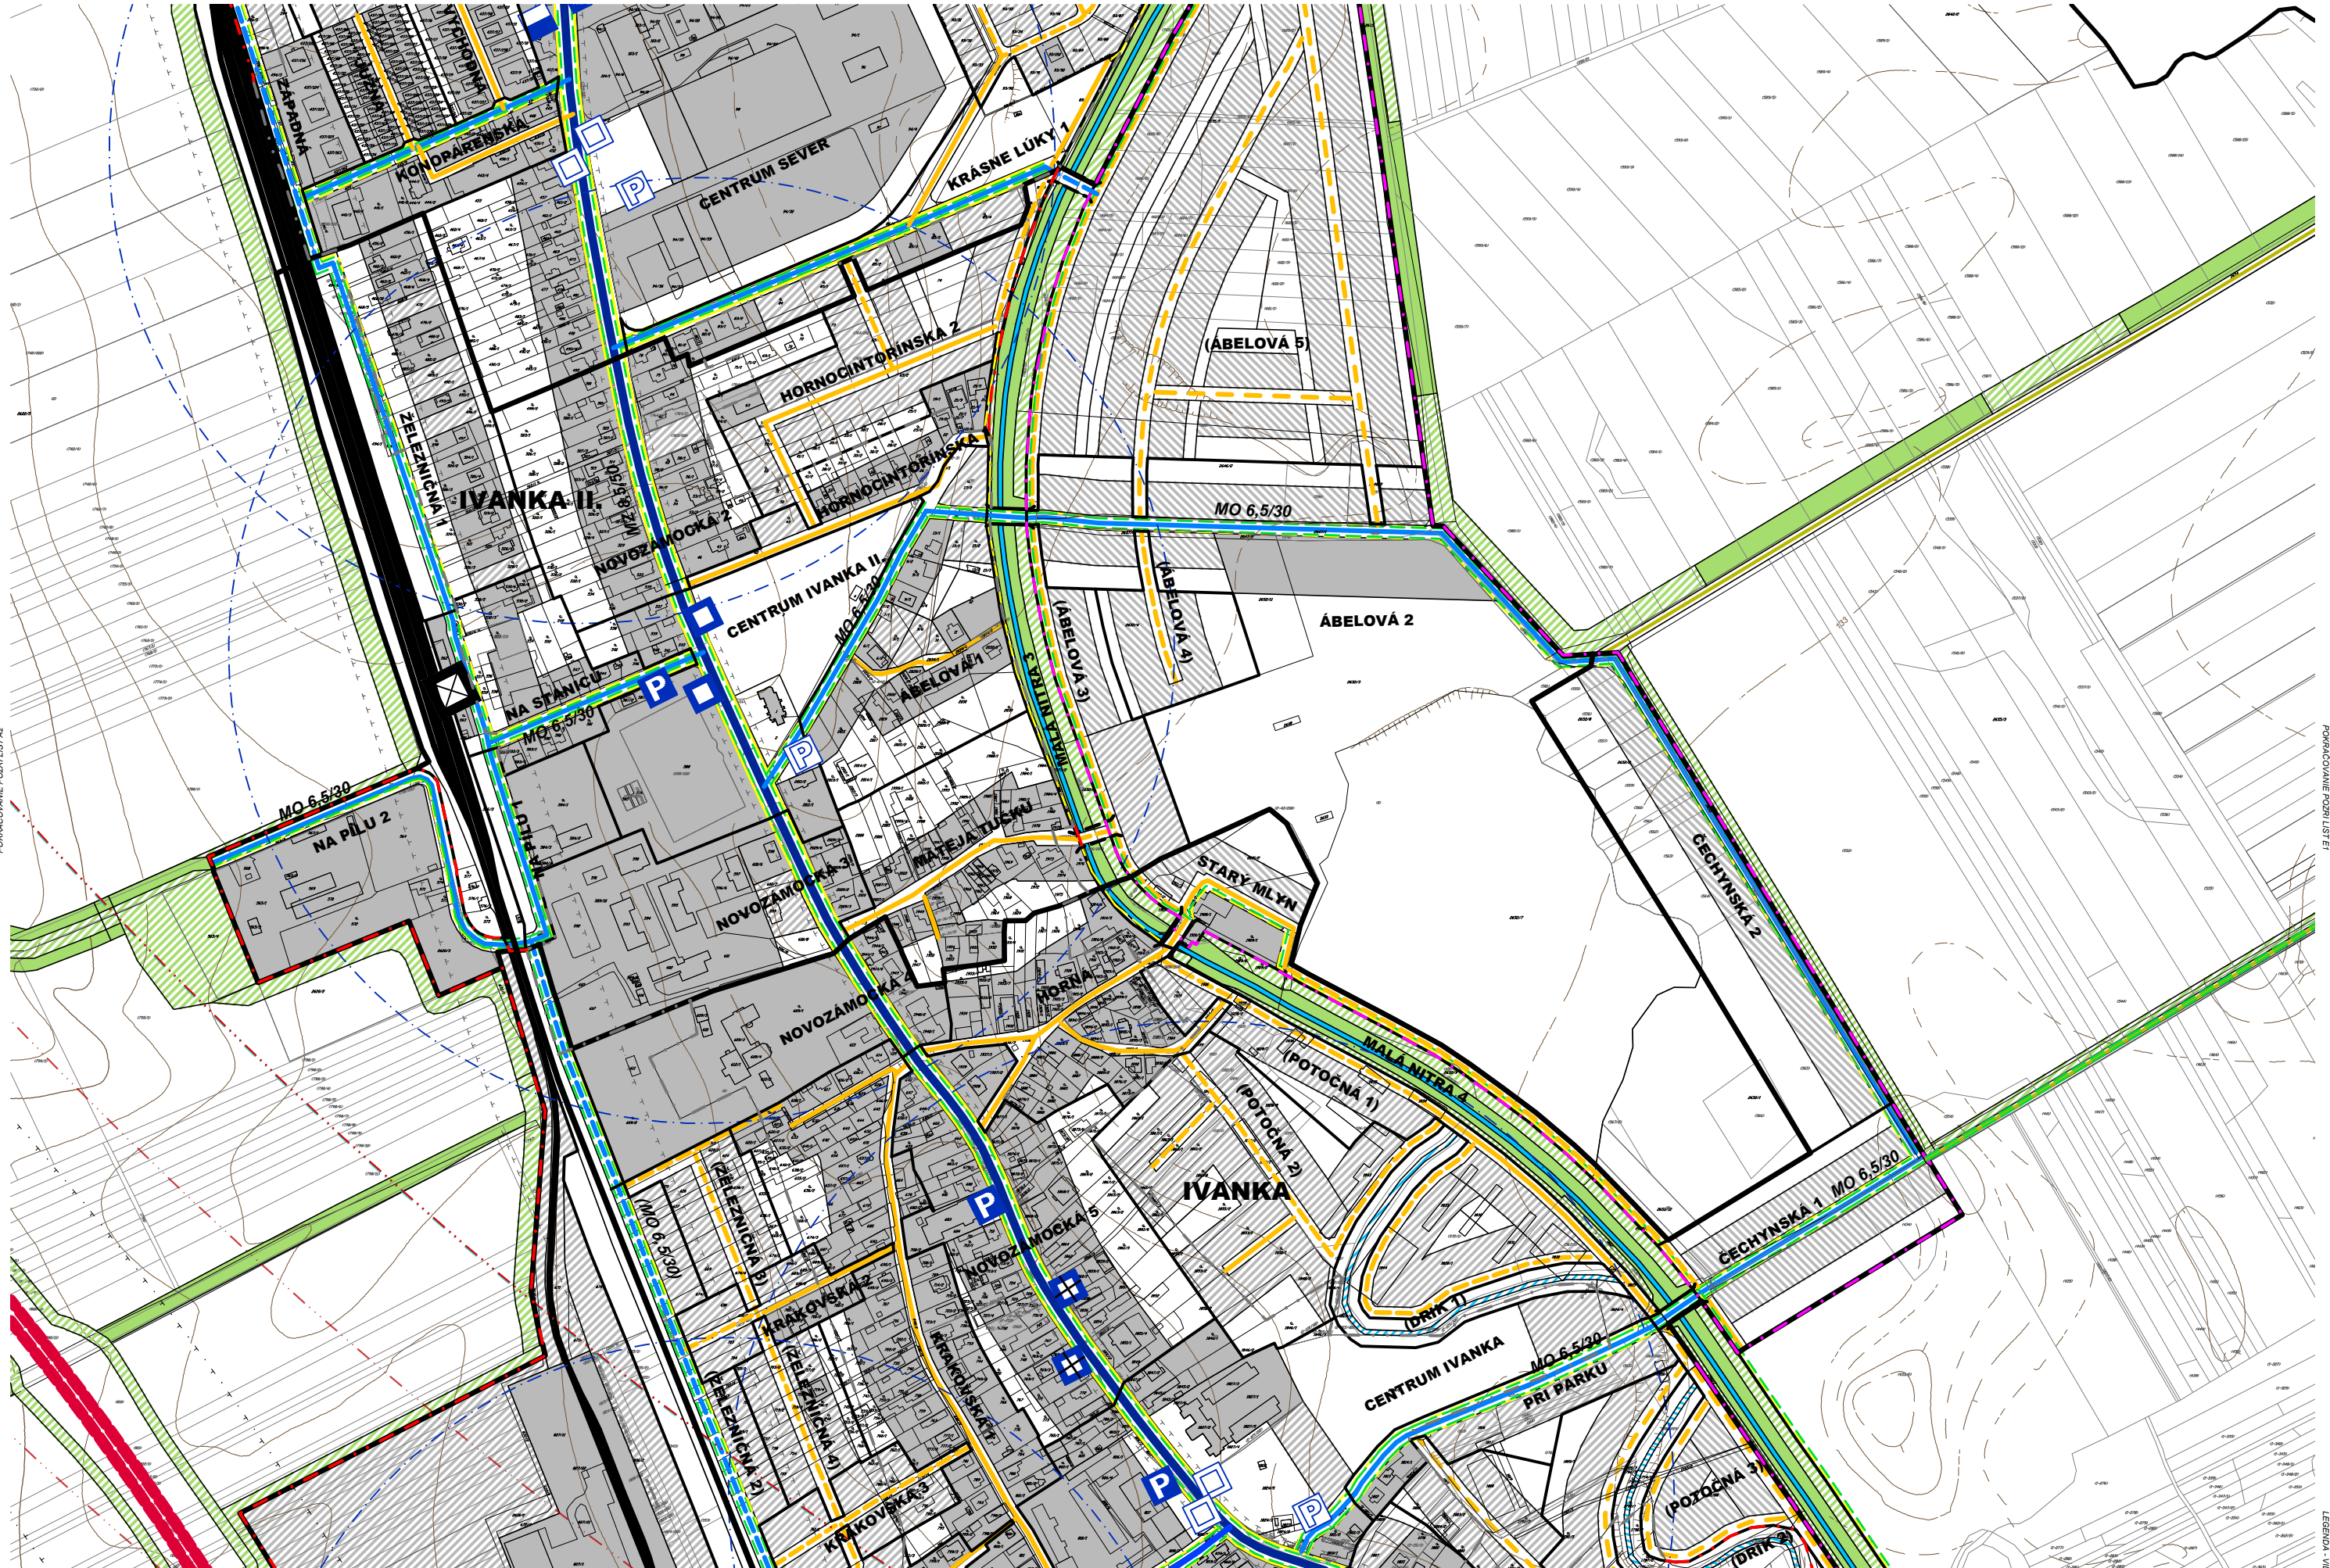


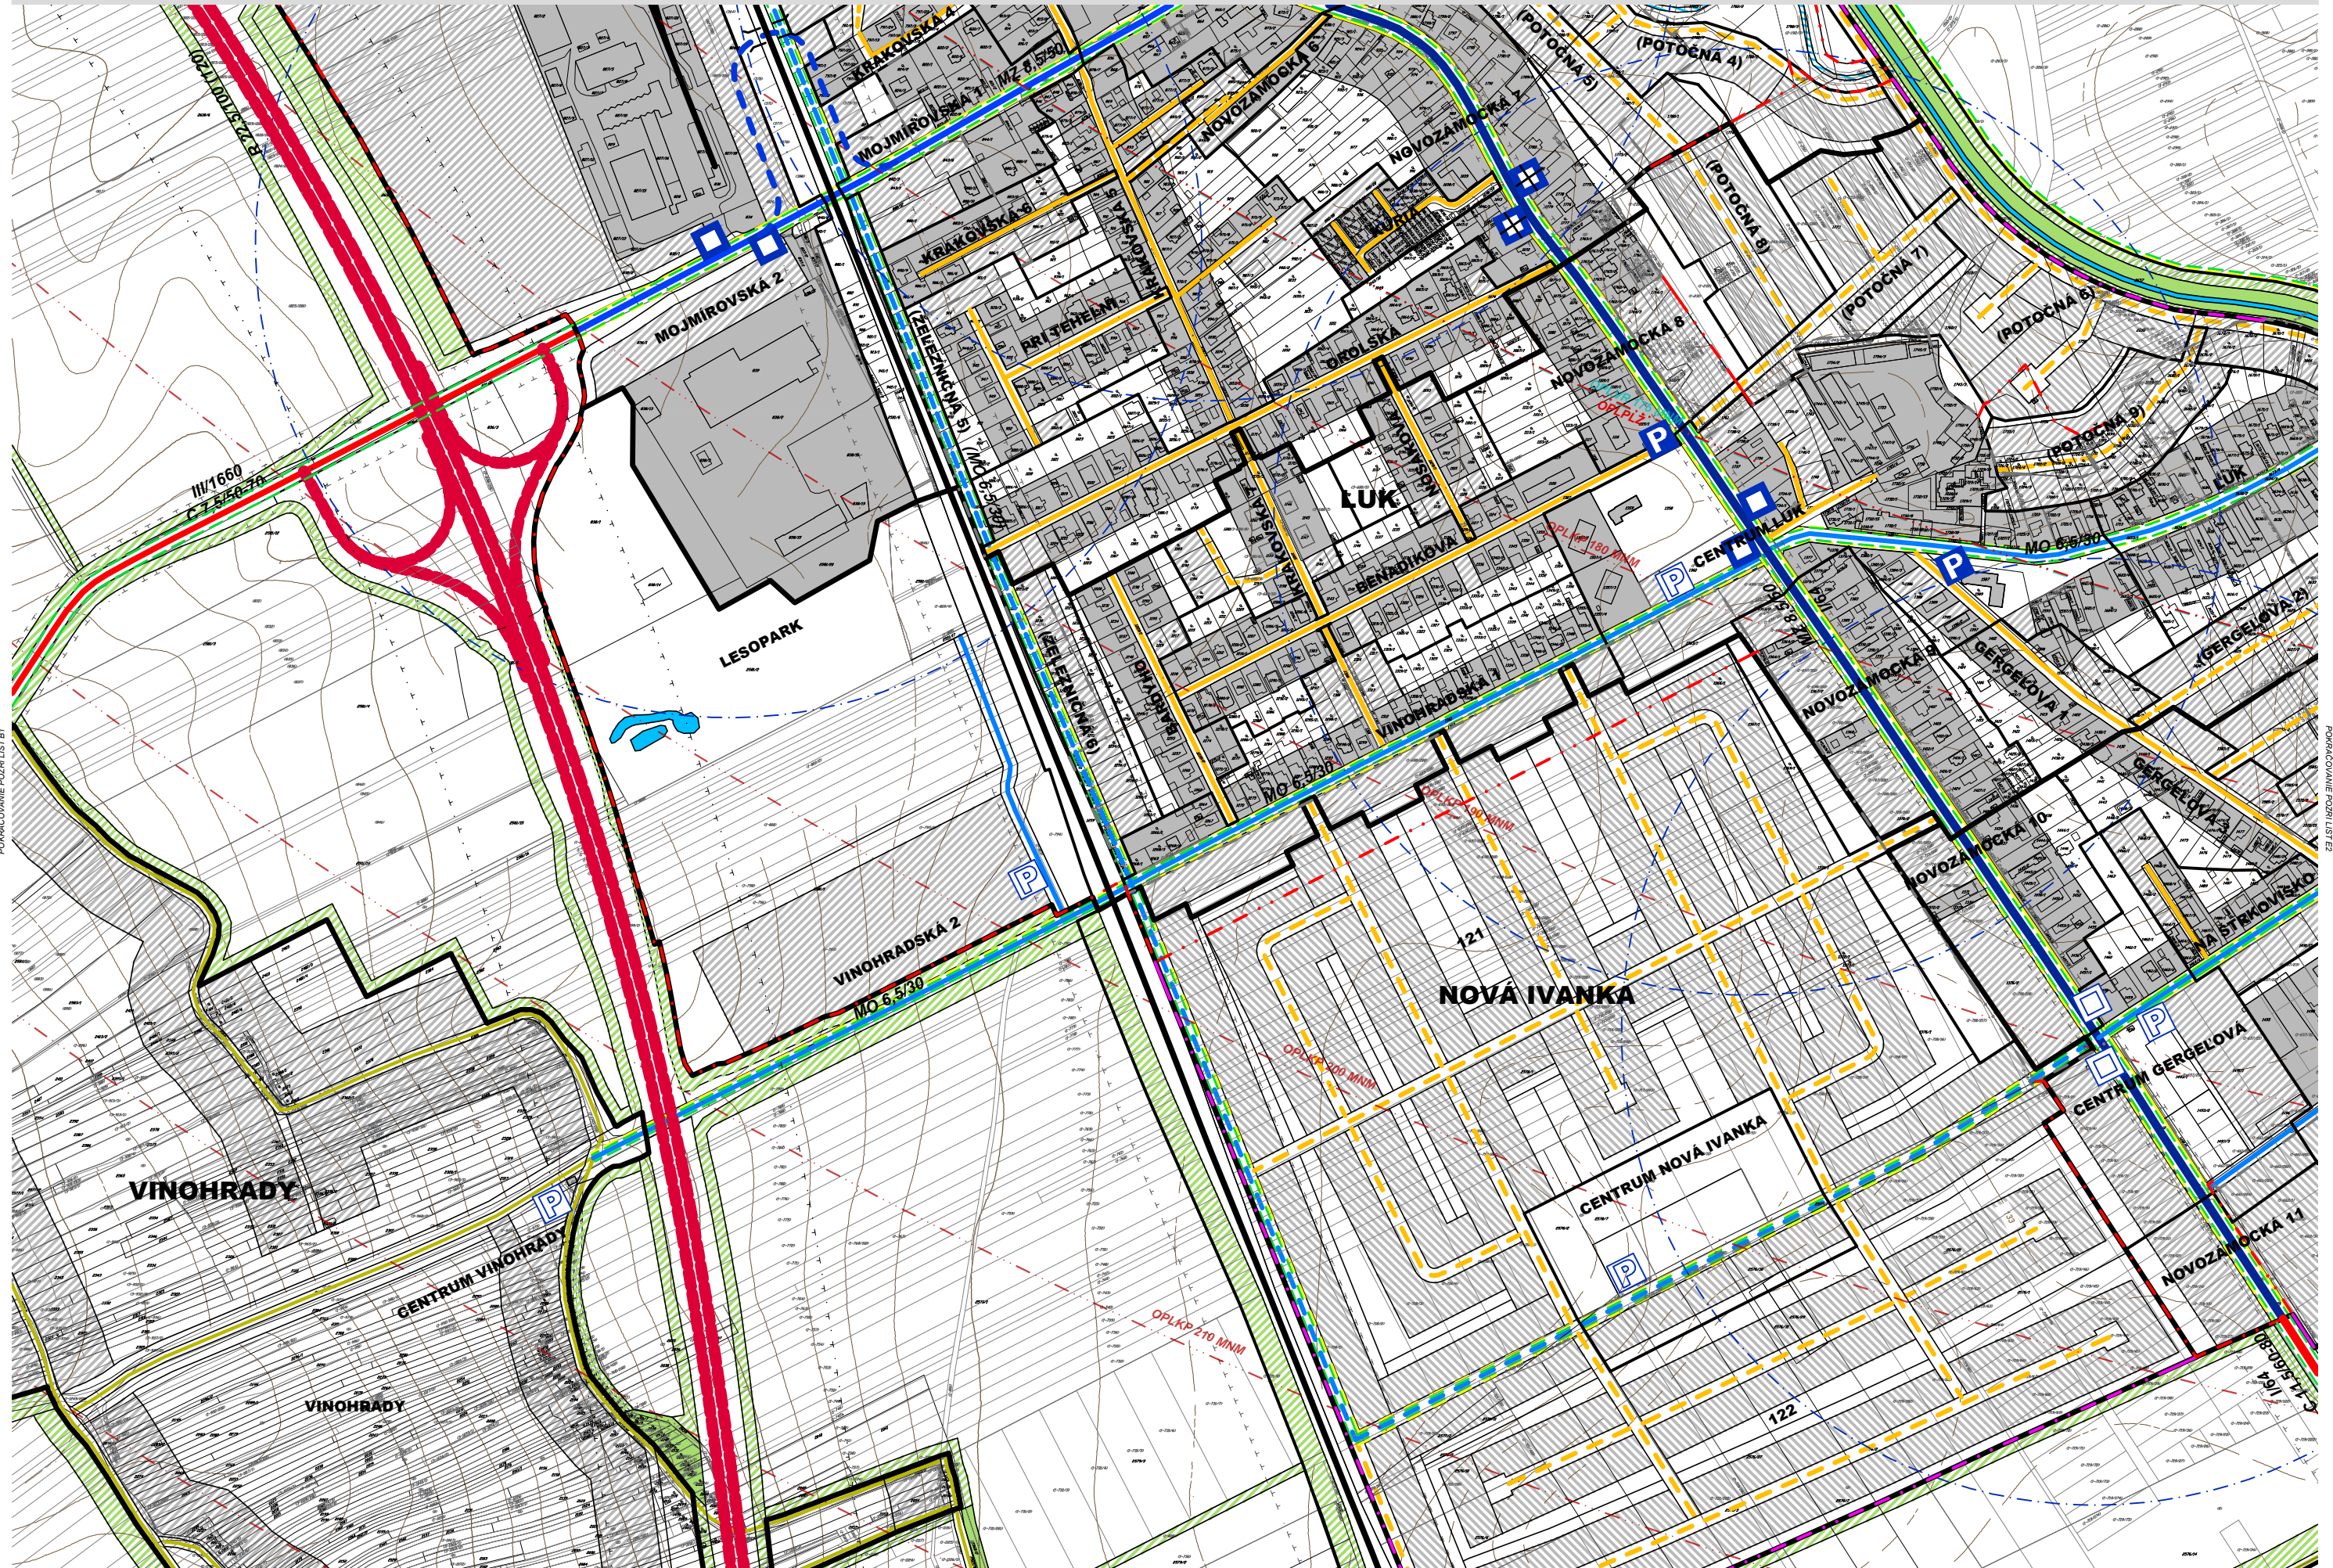





POVRACOVANIE POZRI LIST C2

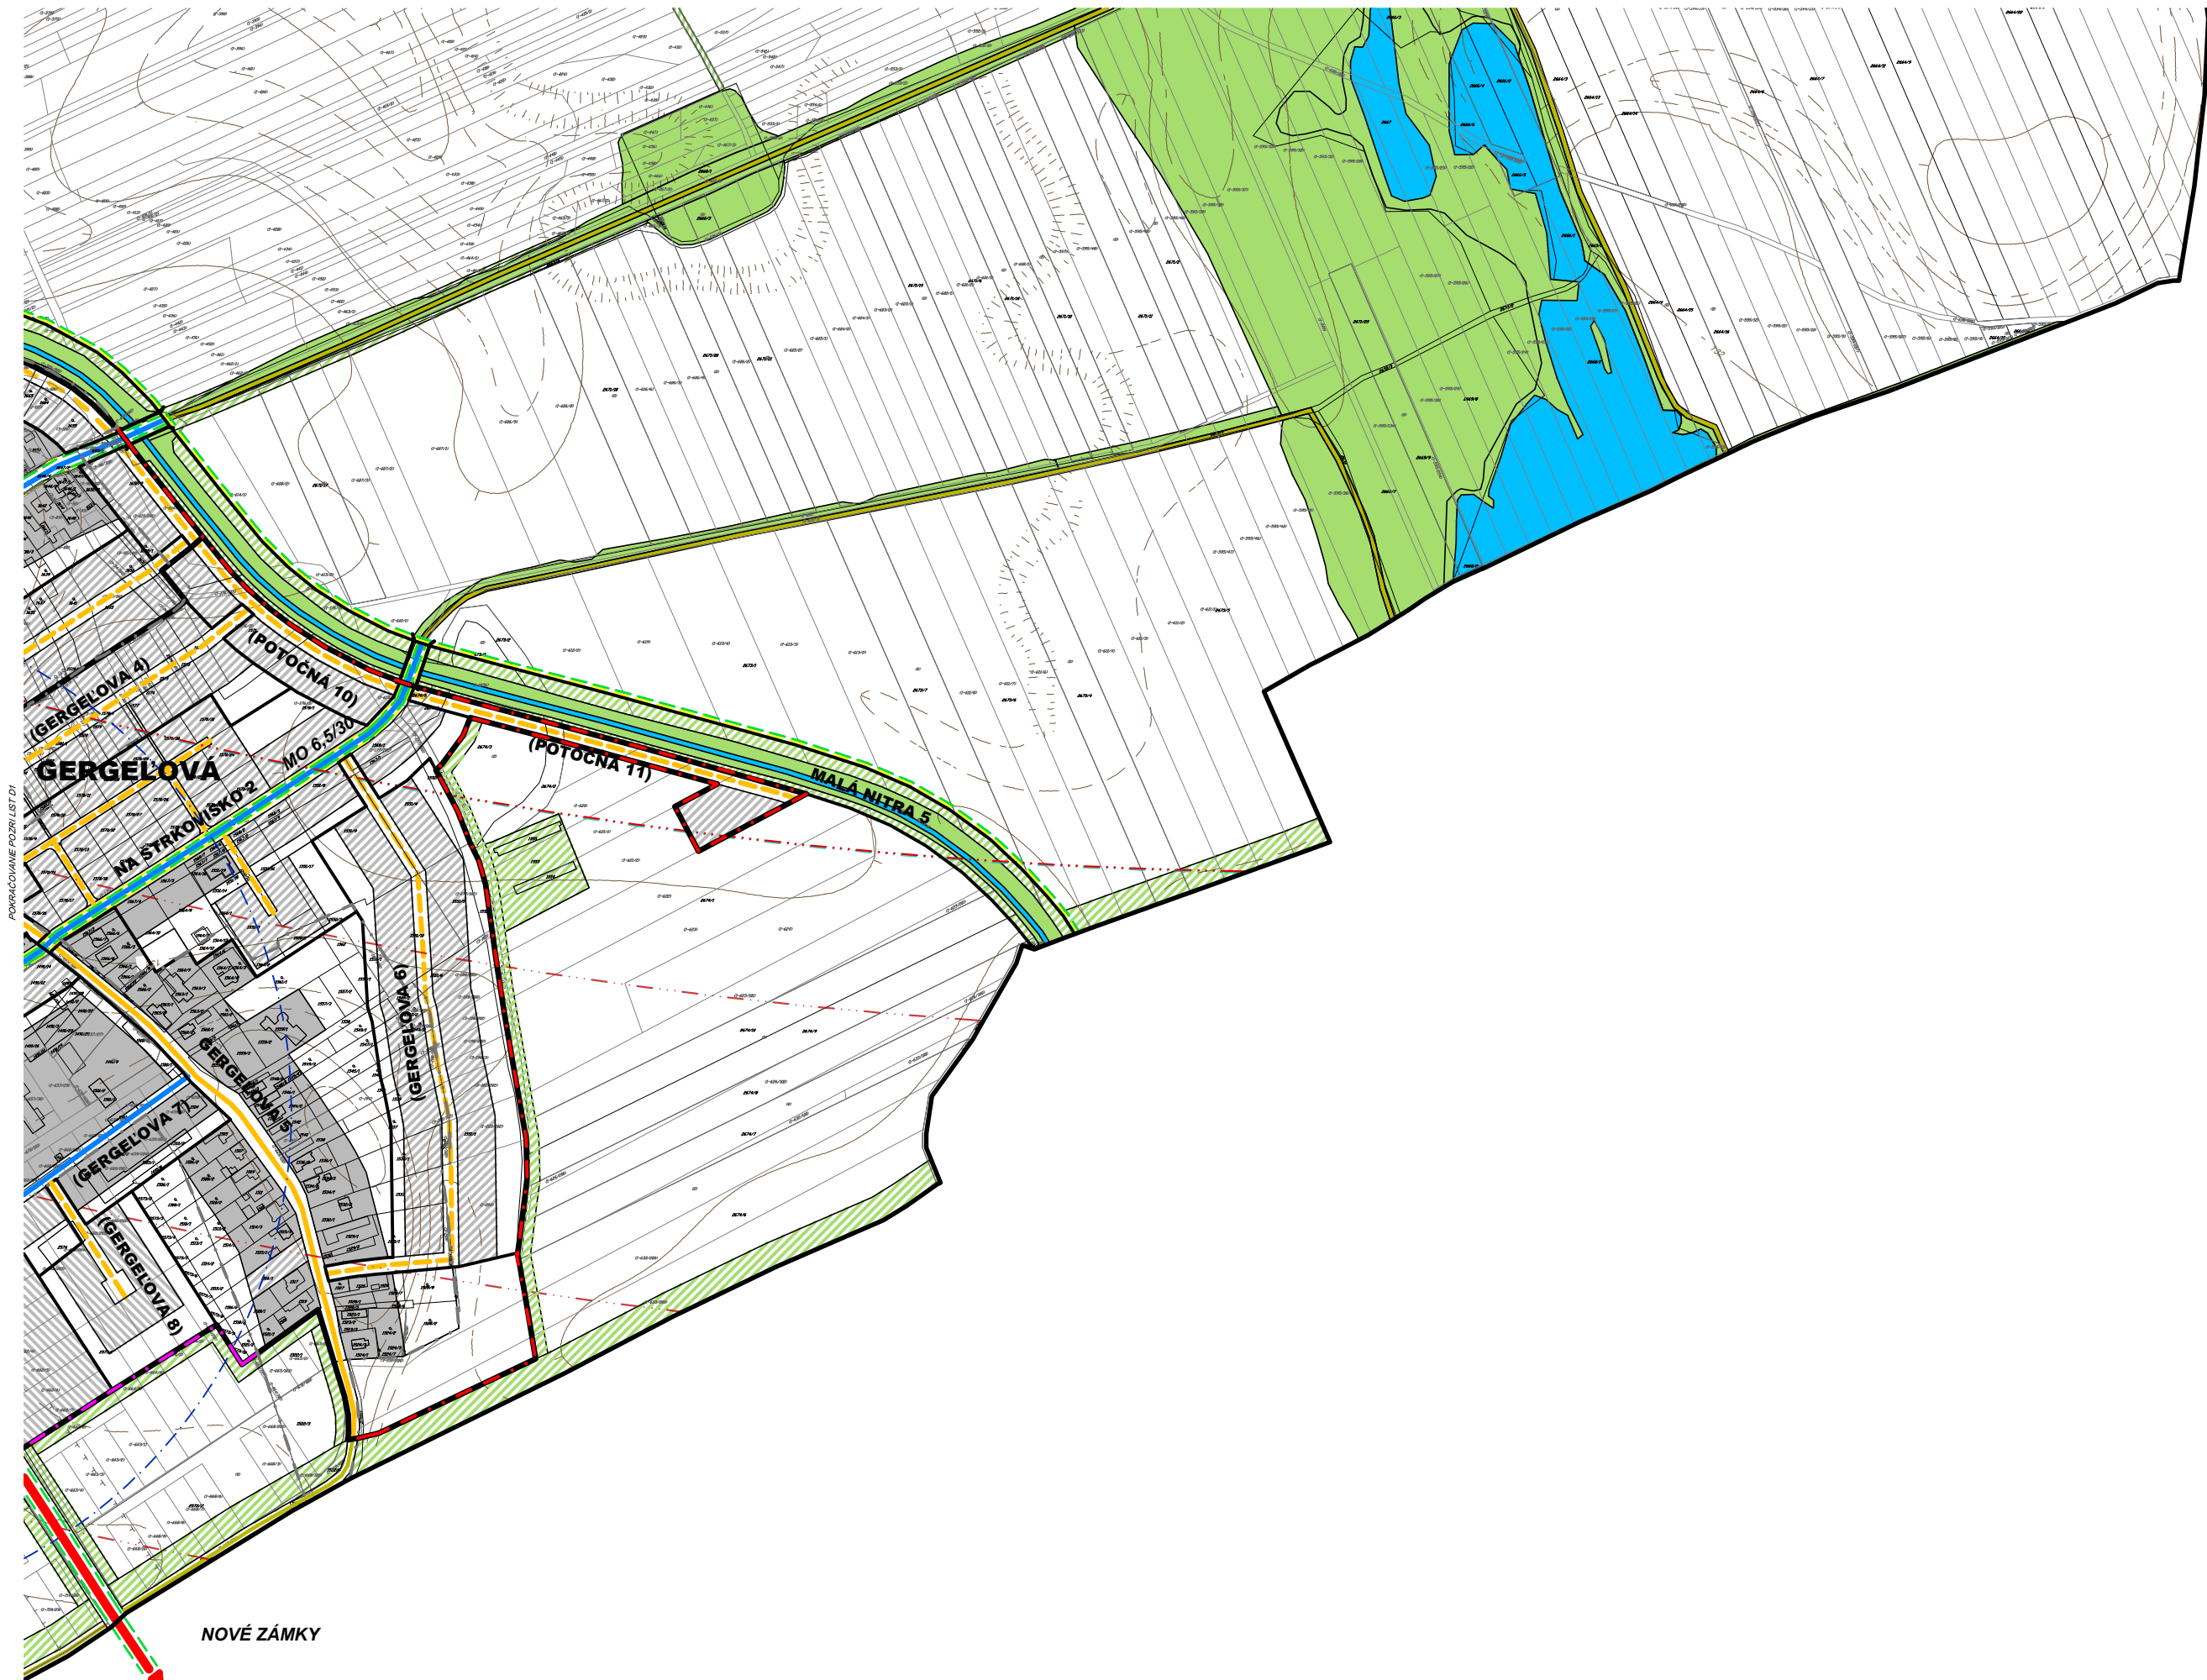

POVRACOVANÉ POZRIEVANIE

