


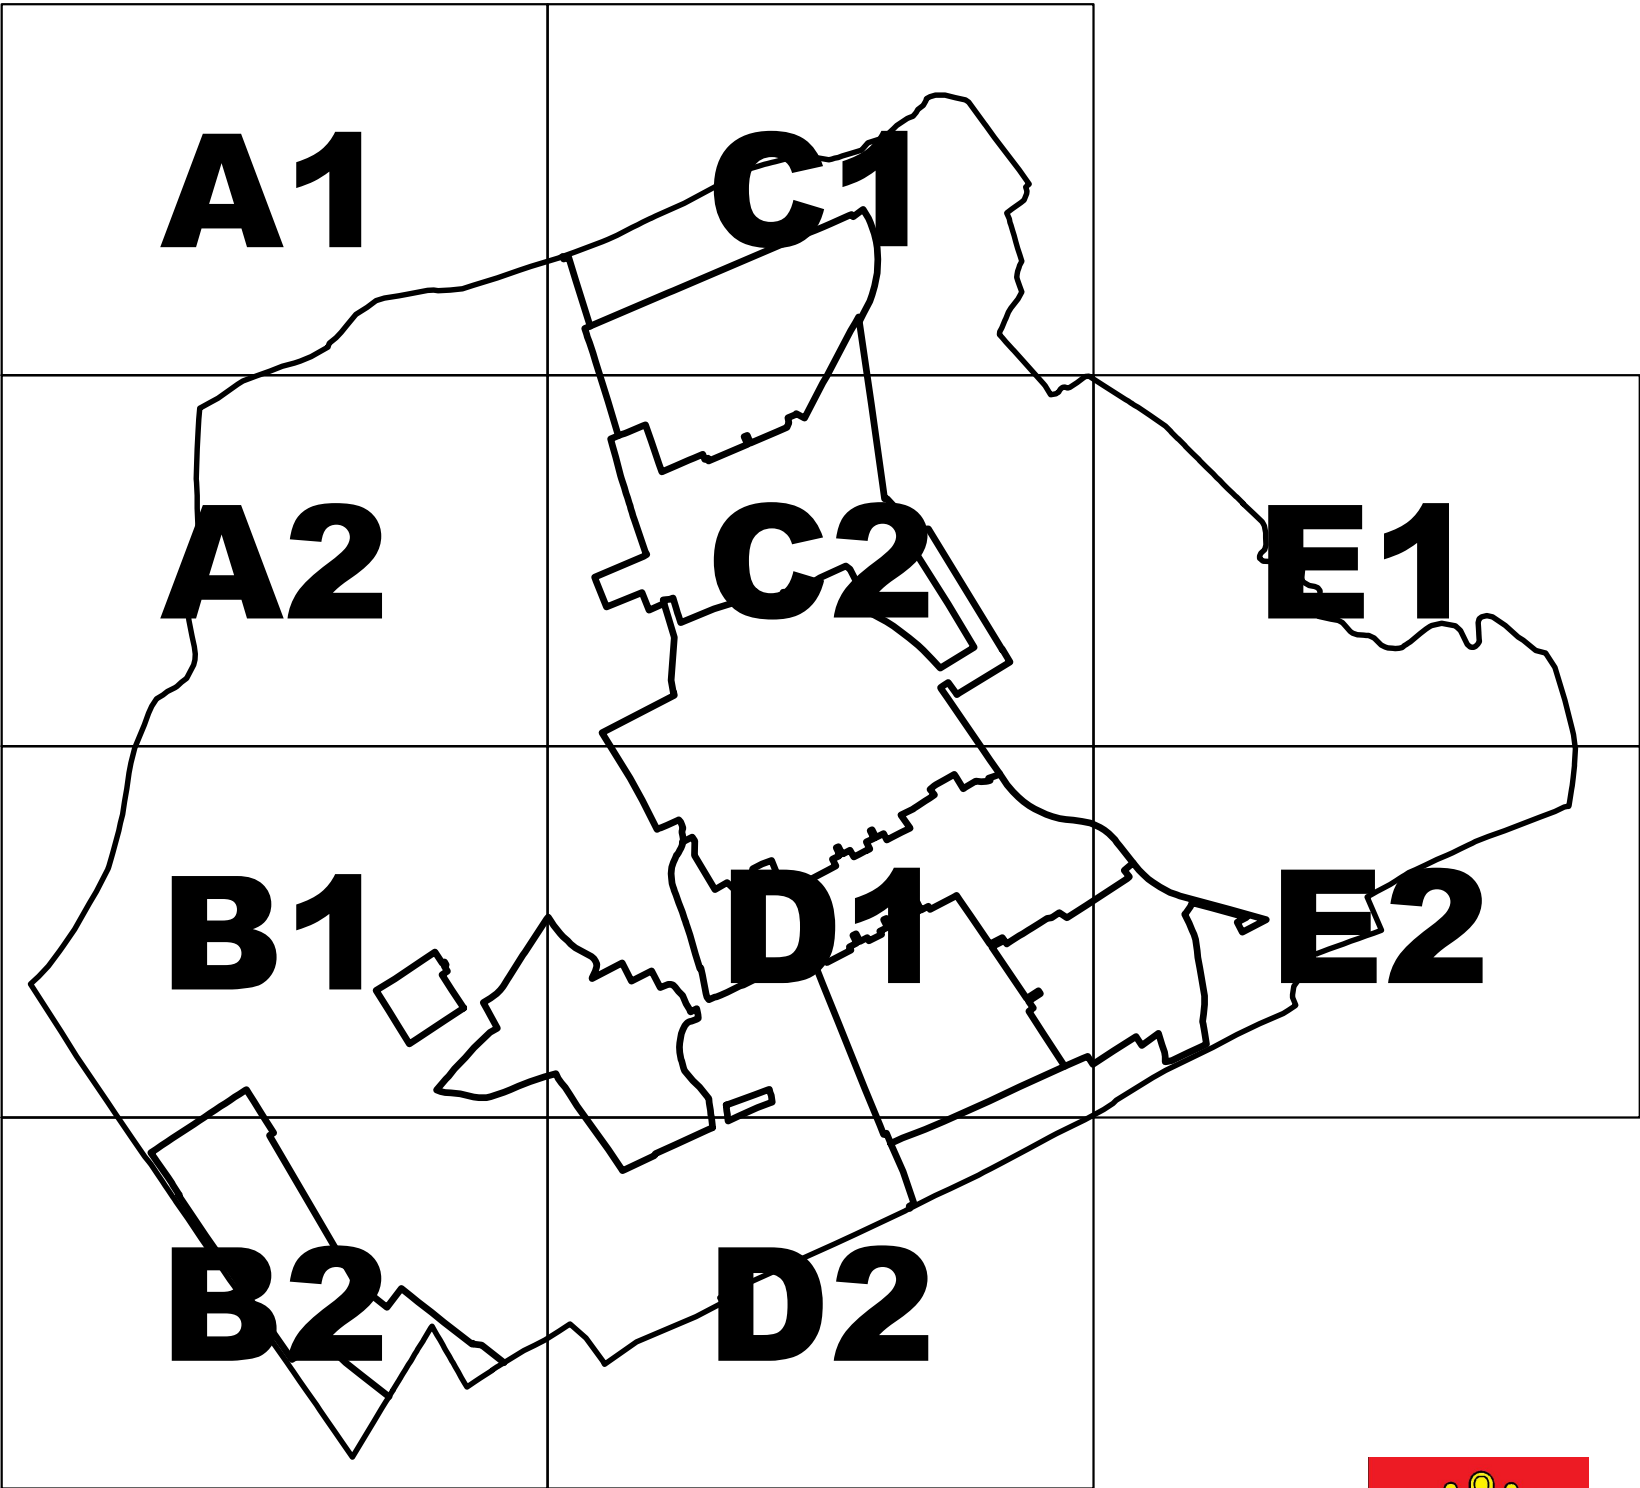

03A PERSPEKTÍVNE POUŽITIE PP NA NEPOĽNOHOSPODÁRSKE ÚČELY



KATASTER NEHNUTELNOSTÍ

STAV NÁVRH VÝHLAD



HRANICA KATASTRÁLNEHO ÚZEMIA



HRANICA ZASTAVANÉHO ÚZEMIA



PARCELY PODĽA KN-C



PARCELY PODĽA KN-E

GEOLOGICKÉ POMERY

STAV VÝHLAD

SUBSTRÁT



RAJÓN ÚDOLNÝCH RIEČNYCH NÁPLAV - F



RAJÓN SPRAŠOVÝCH SEDIMENTOV NA RIEČNYCH TERASÁCH - LT



RAJÓN SPRAŠOVÝCH SEDIMENTOV - L



LOŽISKO NEVYHRADENÉHO NERASTU



CHRÁNENÉ ÚZEMIE PRE OSOBITNÝ ZÁSAH DO ZEMSKÉJ KÔRY - BRANČ



ŤAŽOBNÝ PRIESTOR



ČAm^c - ČIERNICE TYPICKÉ, PREVAŽNE KARBONÁTOVÉ, STREDNE ŤAŽKÉ AŽ LAHKÉ, S PRIAZNIVÝM VODNÝM REŽIMOM (BPEJ 0019002)



ČAm^c - ČIERNICE TYPICKÉ, PREVAŽNE KARBONÁTOVÉ, ŤAŽKÉ (BPEJ 0020003)



ČAm - ČIERNICE TYPICKÉ, STREDNE ŤAŽKÉ (BPEJ 0022002)



ČAm - ČIERNICE TYPICKÉ, ŤAŽKÉ (BPEJ 0023003)




ČAm - ČIERNICE TYPICKÉ AŽ PELICKÉ, VEĽMI ŤAŽKÉ (BPEJ 0024004)




ČAG - ČIERNICE GLEJOVÉ, STREDNE ŤAŽKÉ, KARBONÁTOVÉ AJ NEKARBONÁTOVÉ (BPEJ 0026002)



ČAG - ČIERNICE GLEJOVÉ, ŤAŽKÉ, KARBONÁTOVÉ AJ NEKARBONÁTOVÉ (BPEJ 0027003)

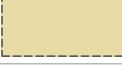


ČMm - ČERNOZEME TYPICKÉ, KARBONÁTOVÉ NA SPRAŠIACH, STREDNE ŤAŽKÉ (BPEJ 0037002)

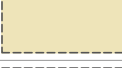

RM, ČMe - REGOZEME A ČERNOZEME ERODOVANÉ V KOMPLEXOCH NA SPRAŠIACH. STREDNE ŤAŽKÉ, PREVLÁDAJÚ REGOZEME (BPEJ 0038202, 0138202, 0138402)



ČMm, ČMh - ČERNOZEME TYPICKÉ A ČM HNEDOZEMNÉ NA SPRAŠIACH, STREDNE ŤAŽKÉ (BPEJ 0039002, 0039202, 0139002)

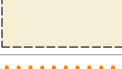


RM, HME - REGOZEME A HNEDOZEME ERODOVANÉ V KOMPLEXOCH NA SPRAŠIACH. STREDNE ŤAŽKÉ, PREVLÁDAJÚ REGOZEME (BPEJ 0047202, 0147202, 0147402)



CHRÁNENÉ PÔDY

GEOMORFOLOGICKÉ POMERY

STAV

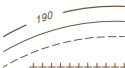

VRSTEVNICA 10M / 2M / 1M / ZLOM



GEOMORFOLOGICKÝ ODDIEL; N - NIVA RIEKY NITRA, T - TERASY RIEKY NITRA, P - ZÁLUŽIANSKÁ PAHORKATINA

ŽIVOTNÉ PROSTREDIE

STAV NÁVRH VÝHLAD



SKLADKA ODPADOV ODVEZENÁ



ENVIRONMENTÁLNA ZÁŤAŽ



ZÁPLAVOVÉ ÚZEMIE
ZÁPLAVOVÁ ČIARA Q50



ZÁPLAVOVÉ ÚZEMIE
ZÁPLAVOVÁ ČIARA Q100



ZÁPLAVOVÉ ÚZEMIE
ZÁPLAVOVÁ ČIARA Q1000

ZÁBERY POĽNOHOSPODÁRSKEJ PÔDY

NÁVRH 1.ETAPA NÁVRH 2.ETAPA VÝHLAD



02

02


09


ZÁBER PP - 1. ETAPA / 2. ETAPA / VÝHLAD MIMO ZASTAVANÉHO ÚZEMIA
SKUTOČNE PREDPOKLADANÉ ZÁBERY PP;
OZNAČENIE LOKALITY

A





ZÁBER PP V ZASTAVANOM ÚZEMÍ
SKUTOČNE PREDPOKLADANÉ ZÁBERY PP;
OZNAČENIE LOKALITY

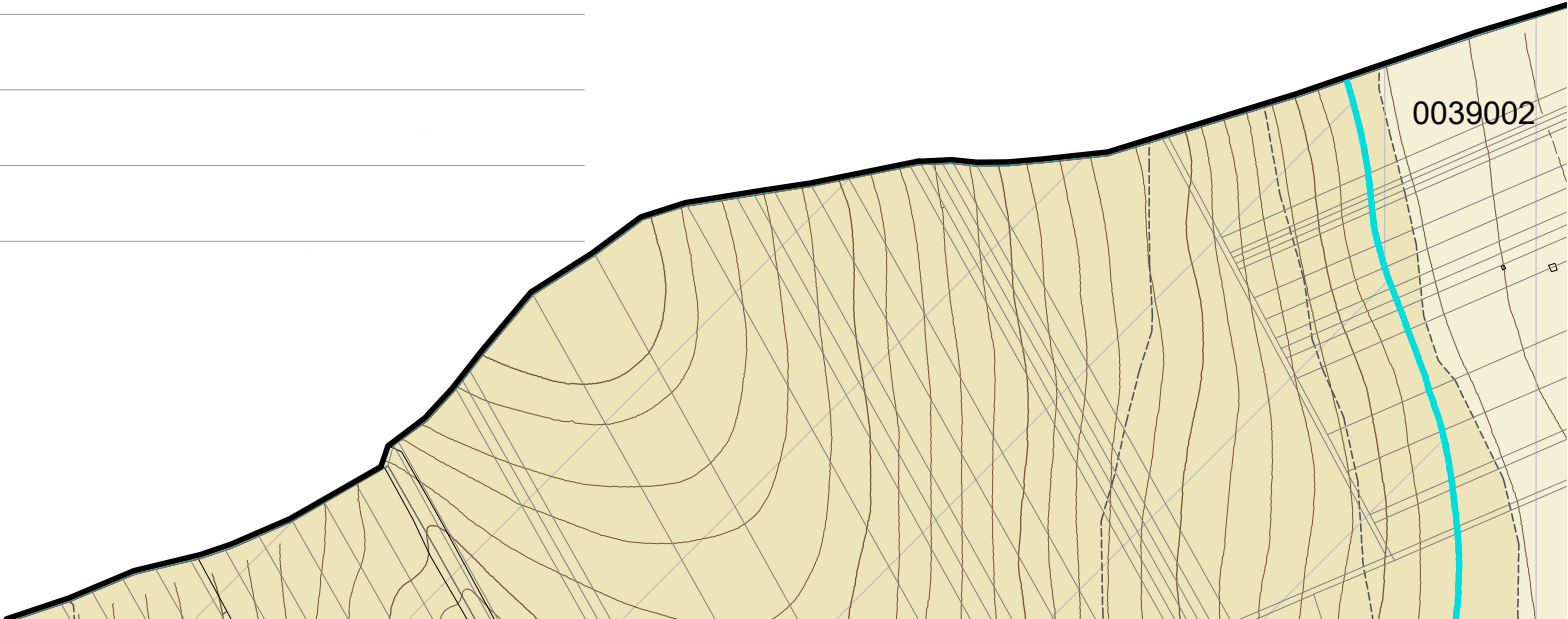

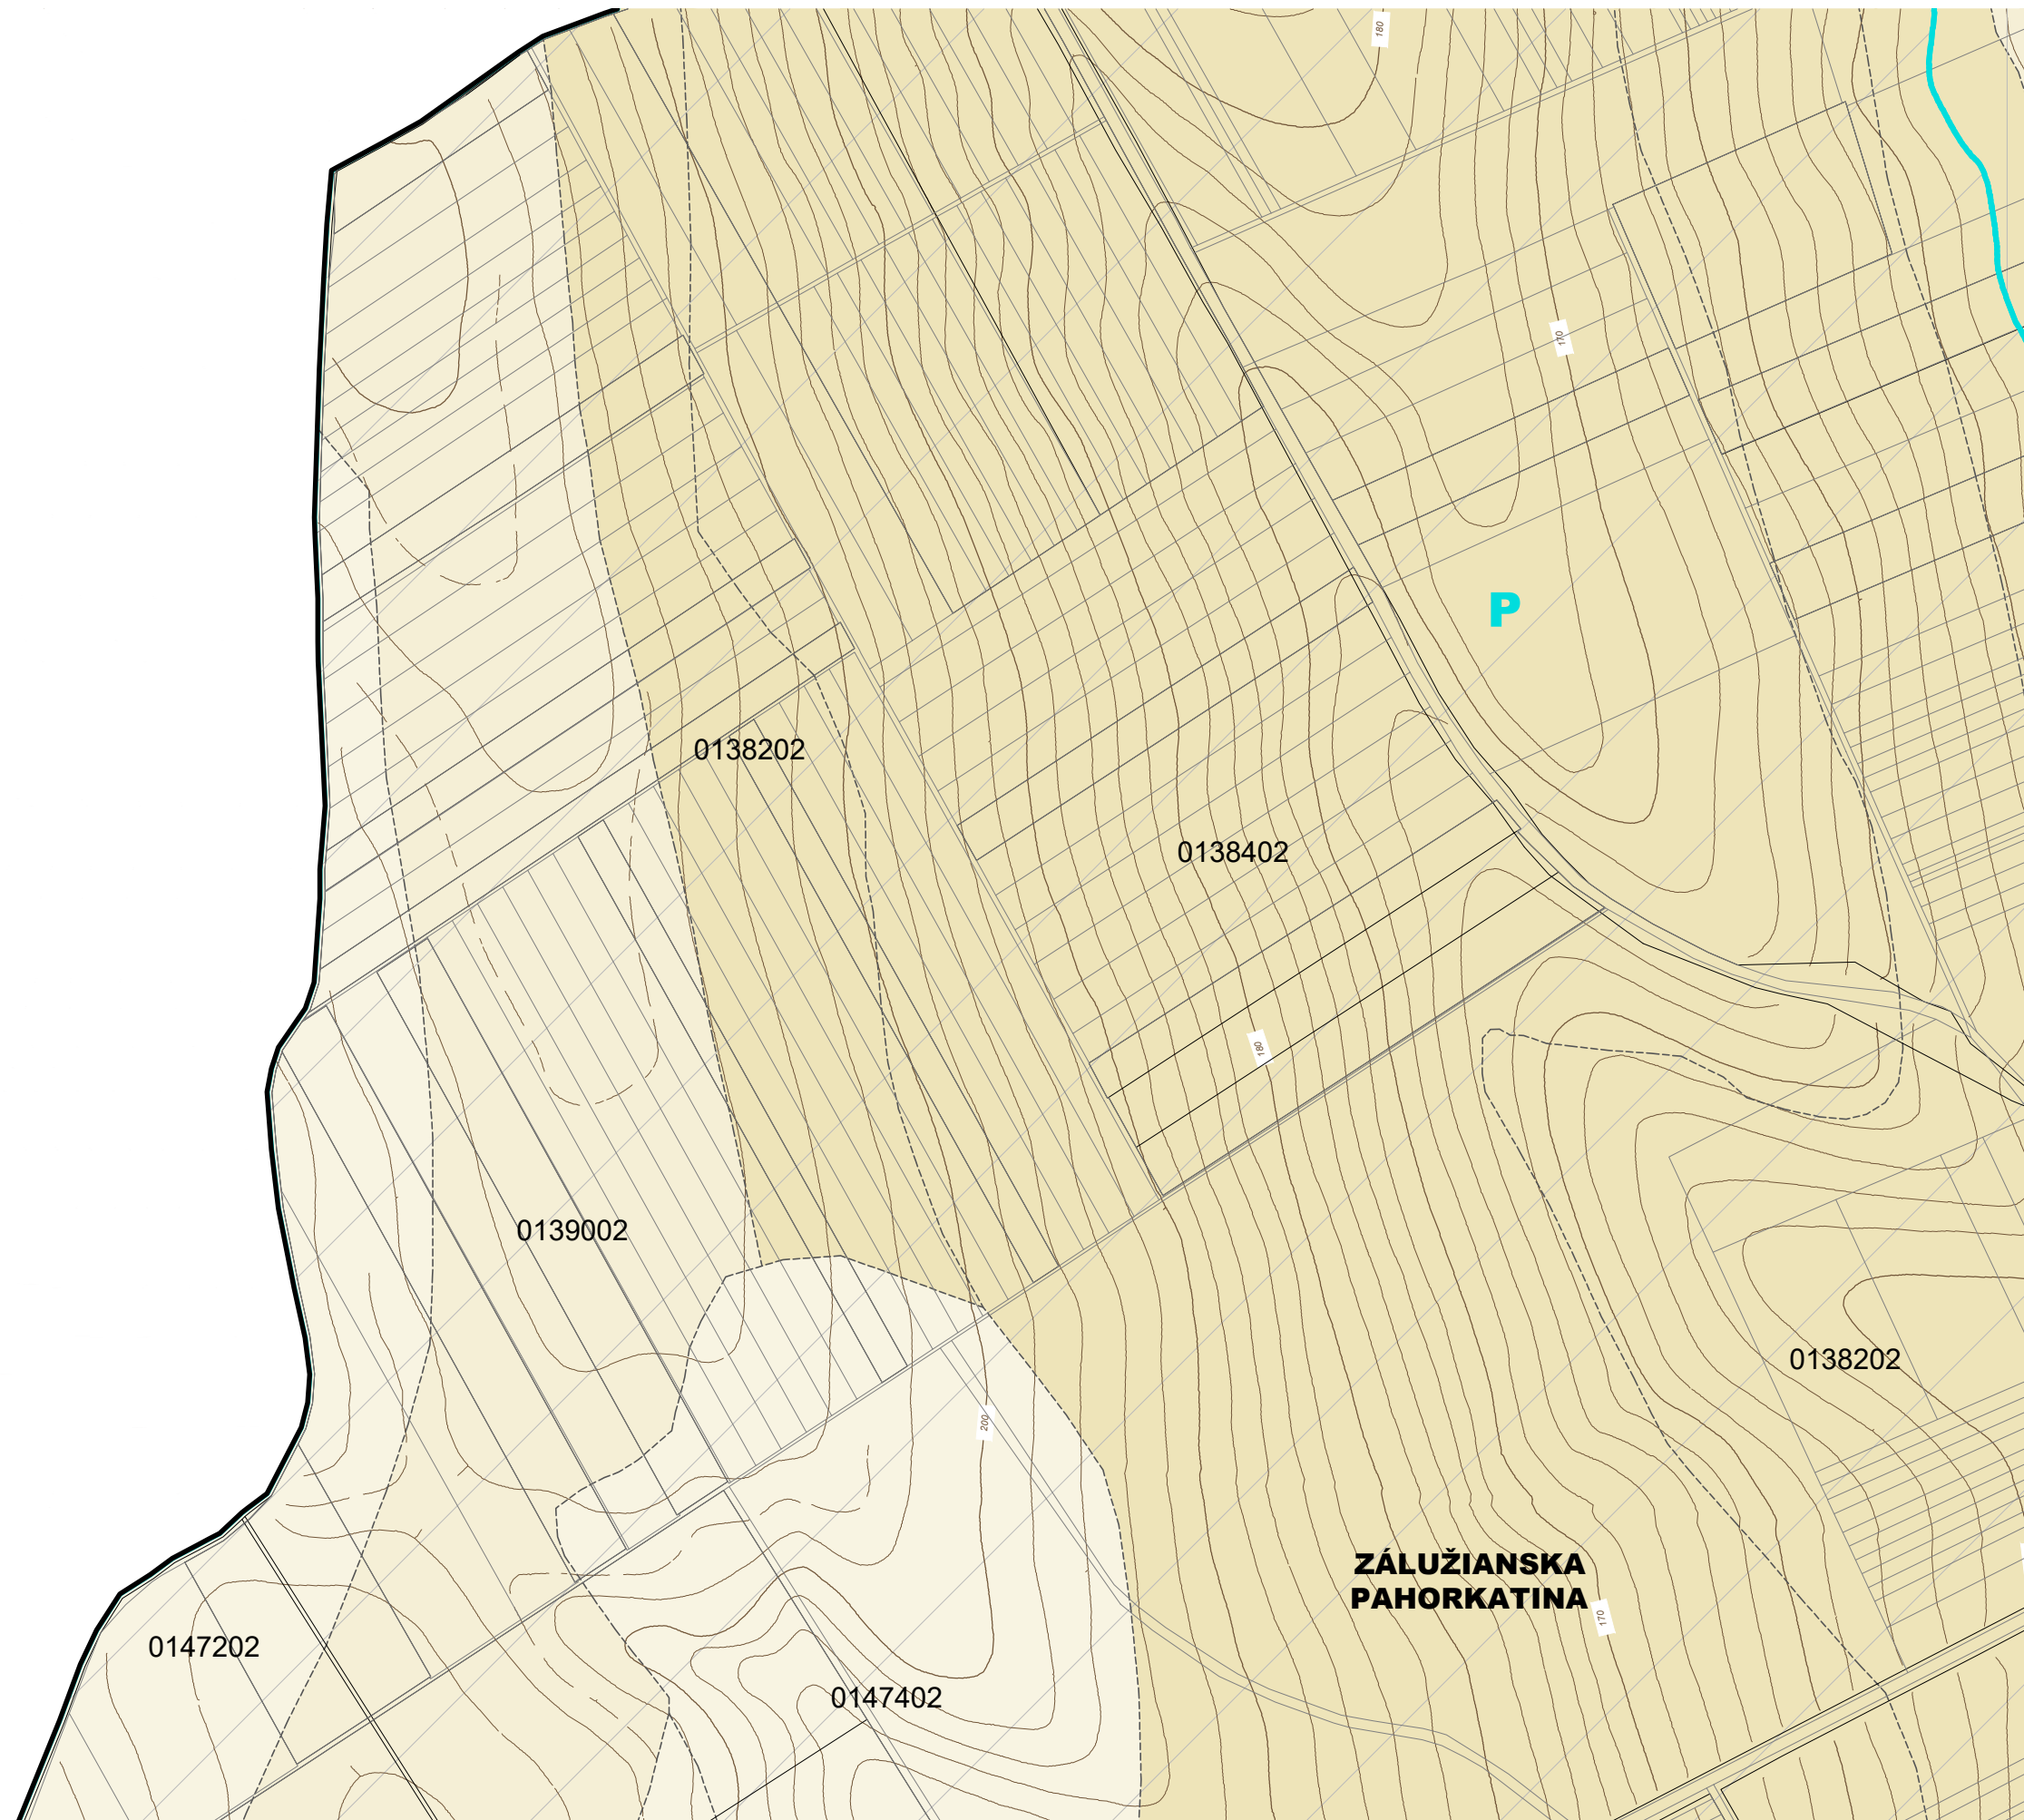


POKRAČOVANIE POZRI LIST C2

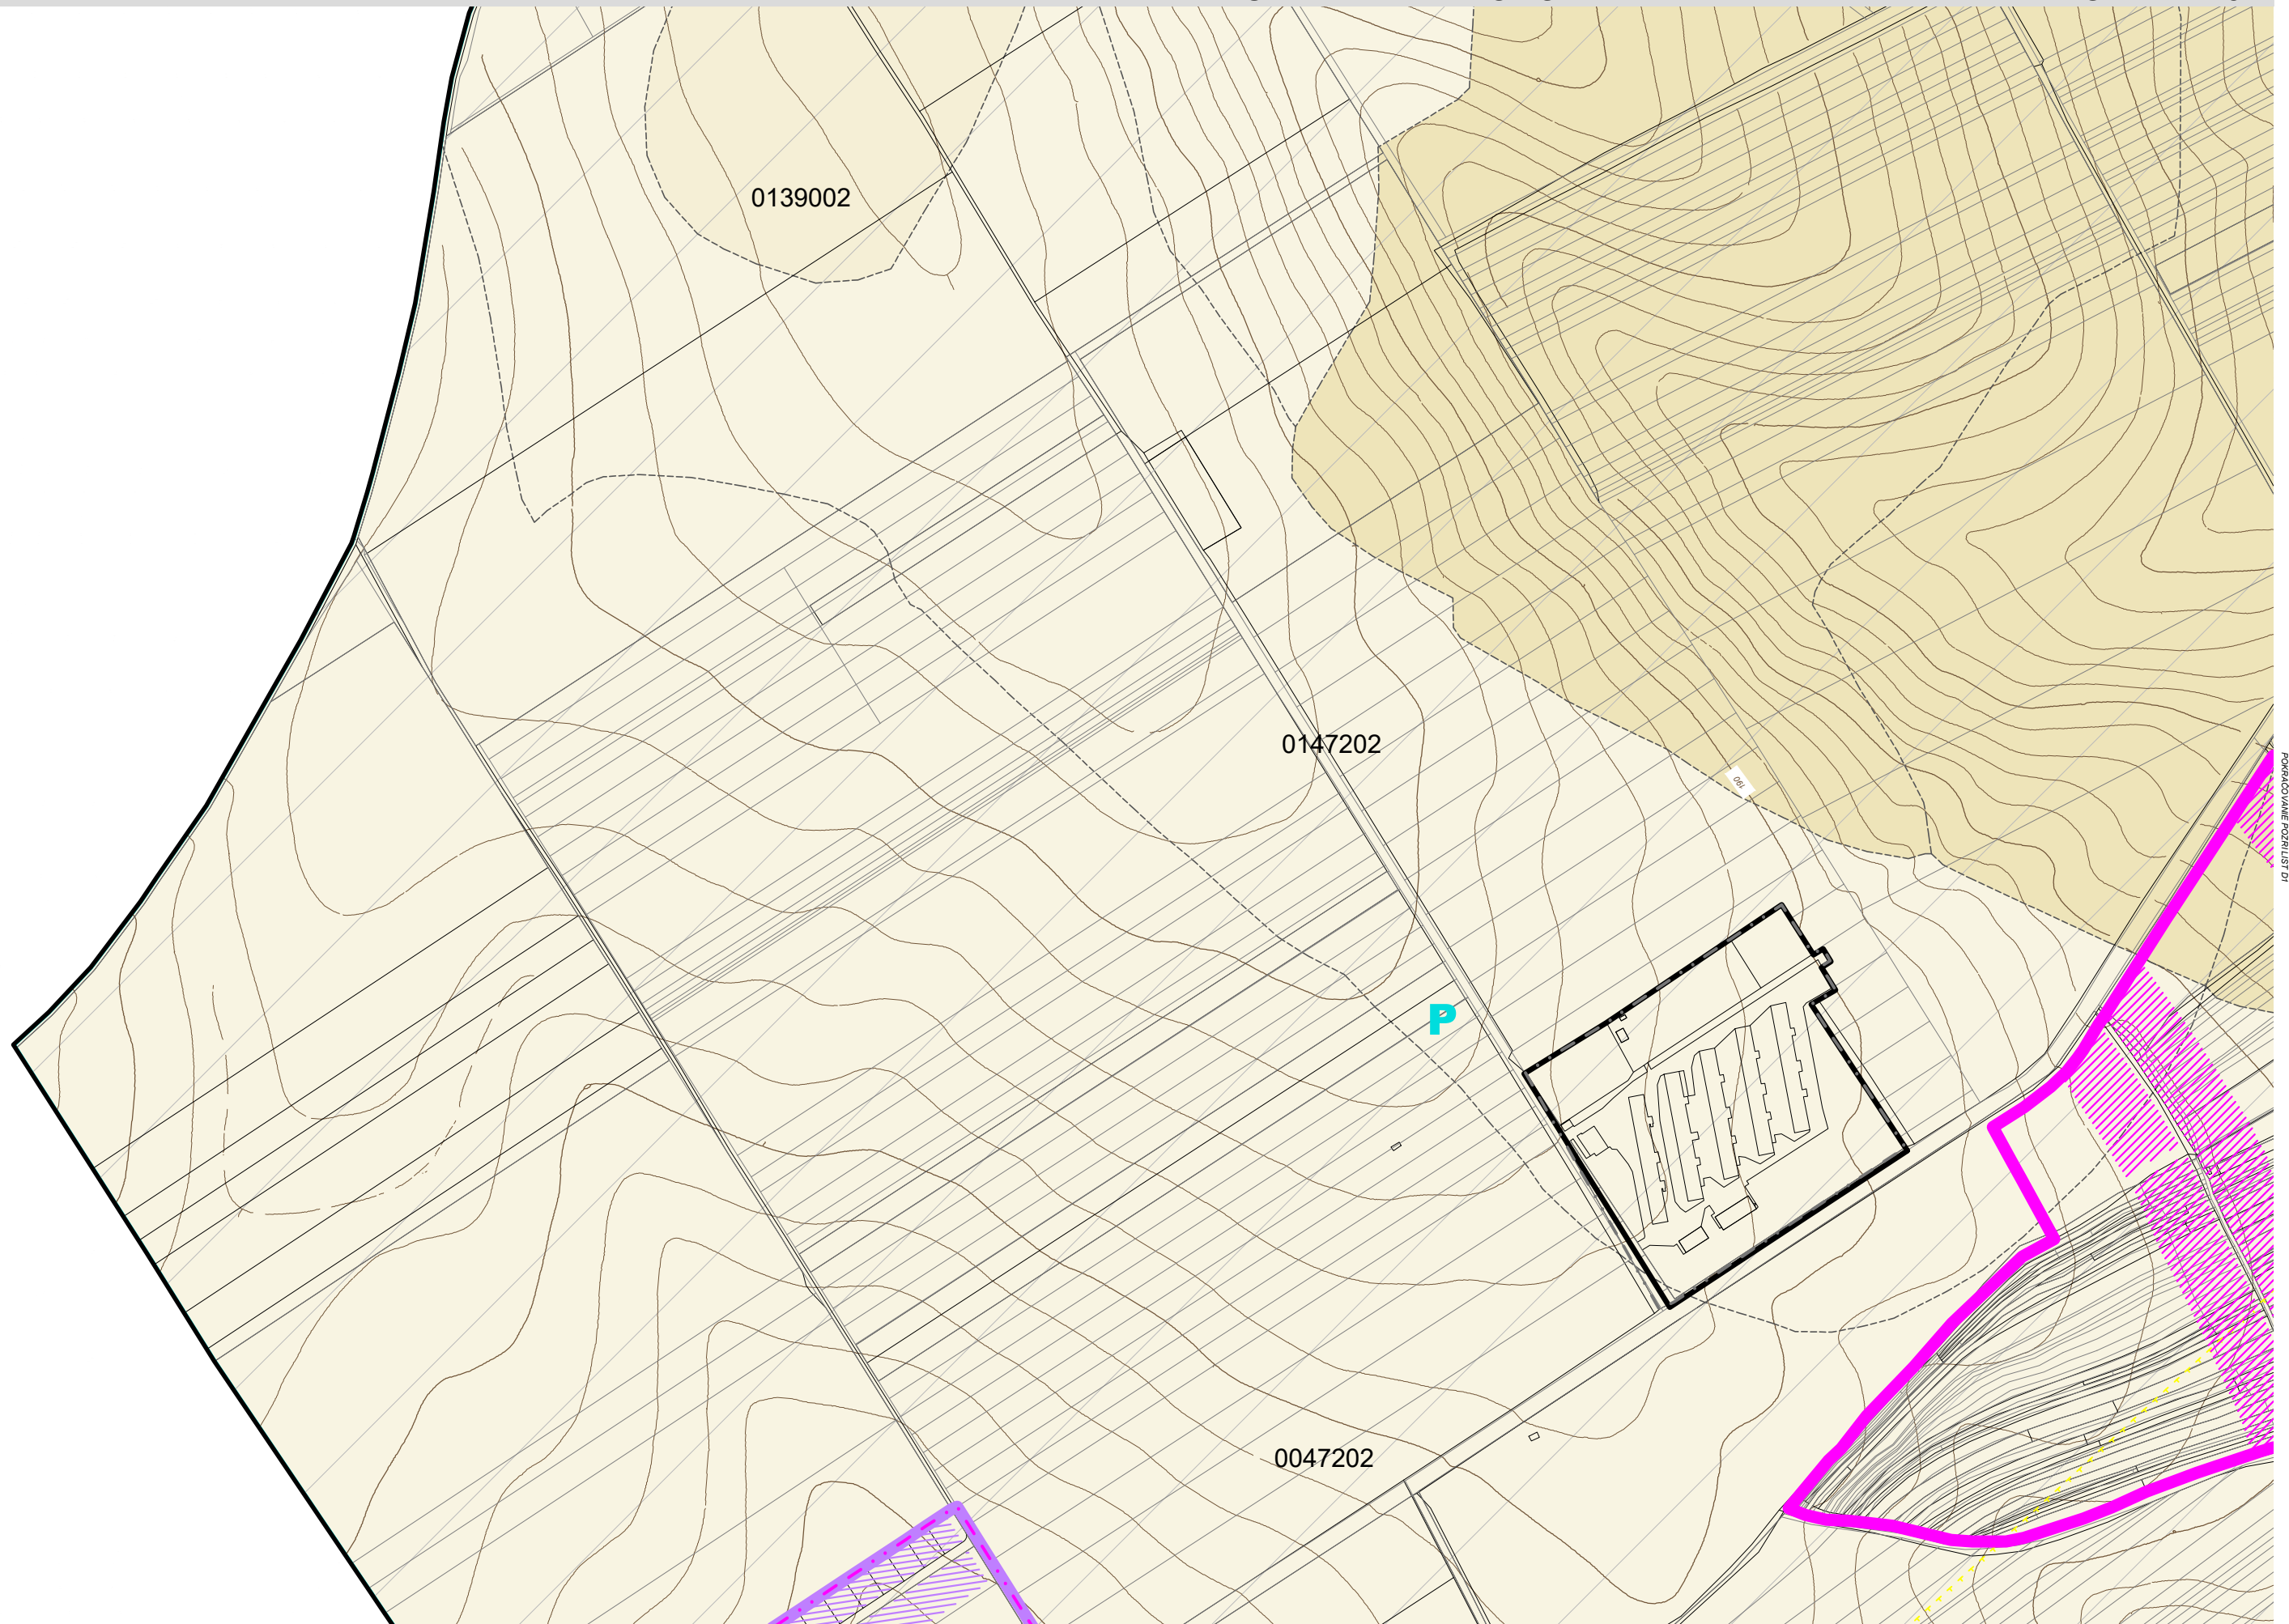


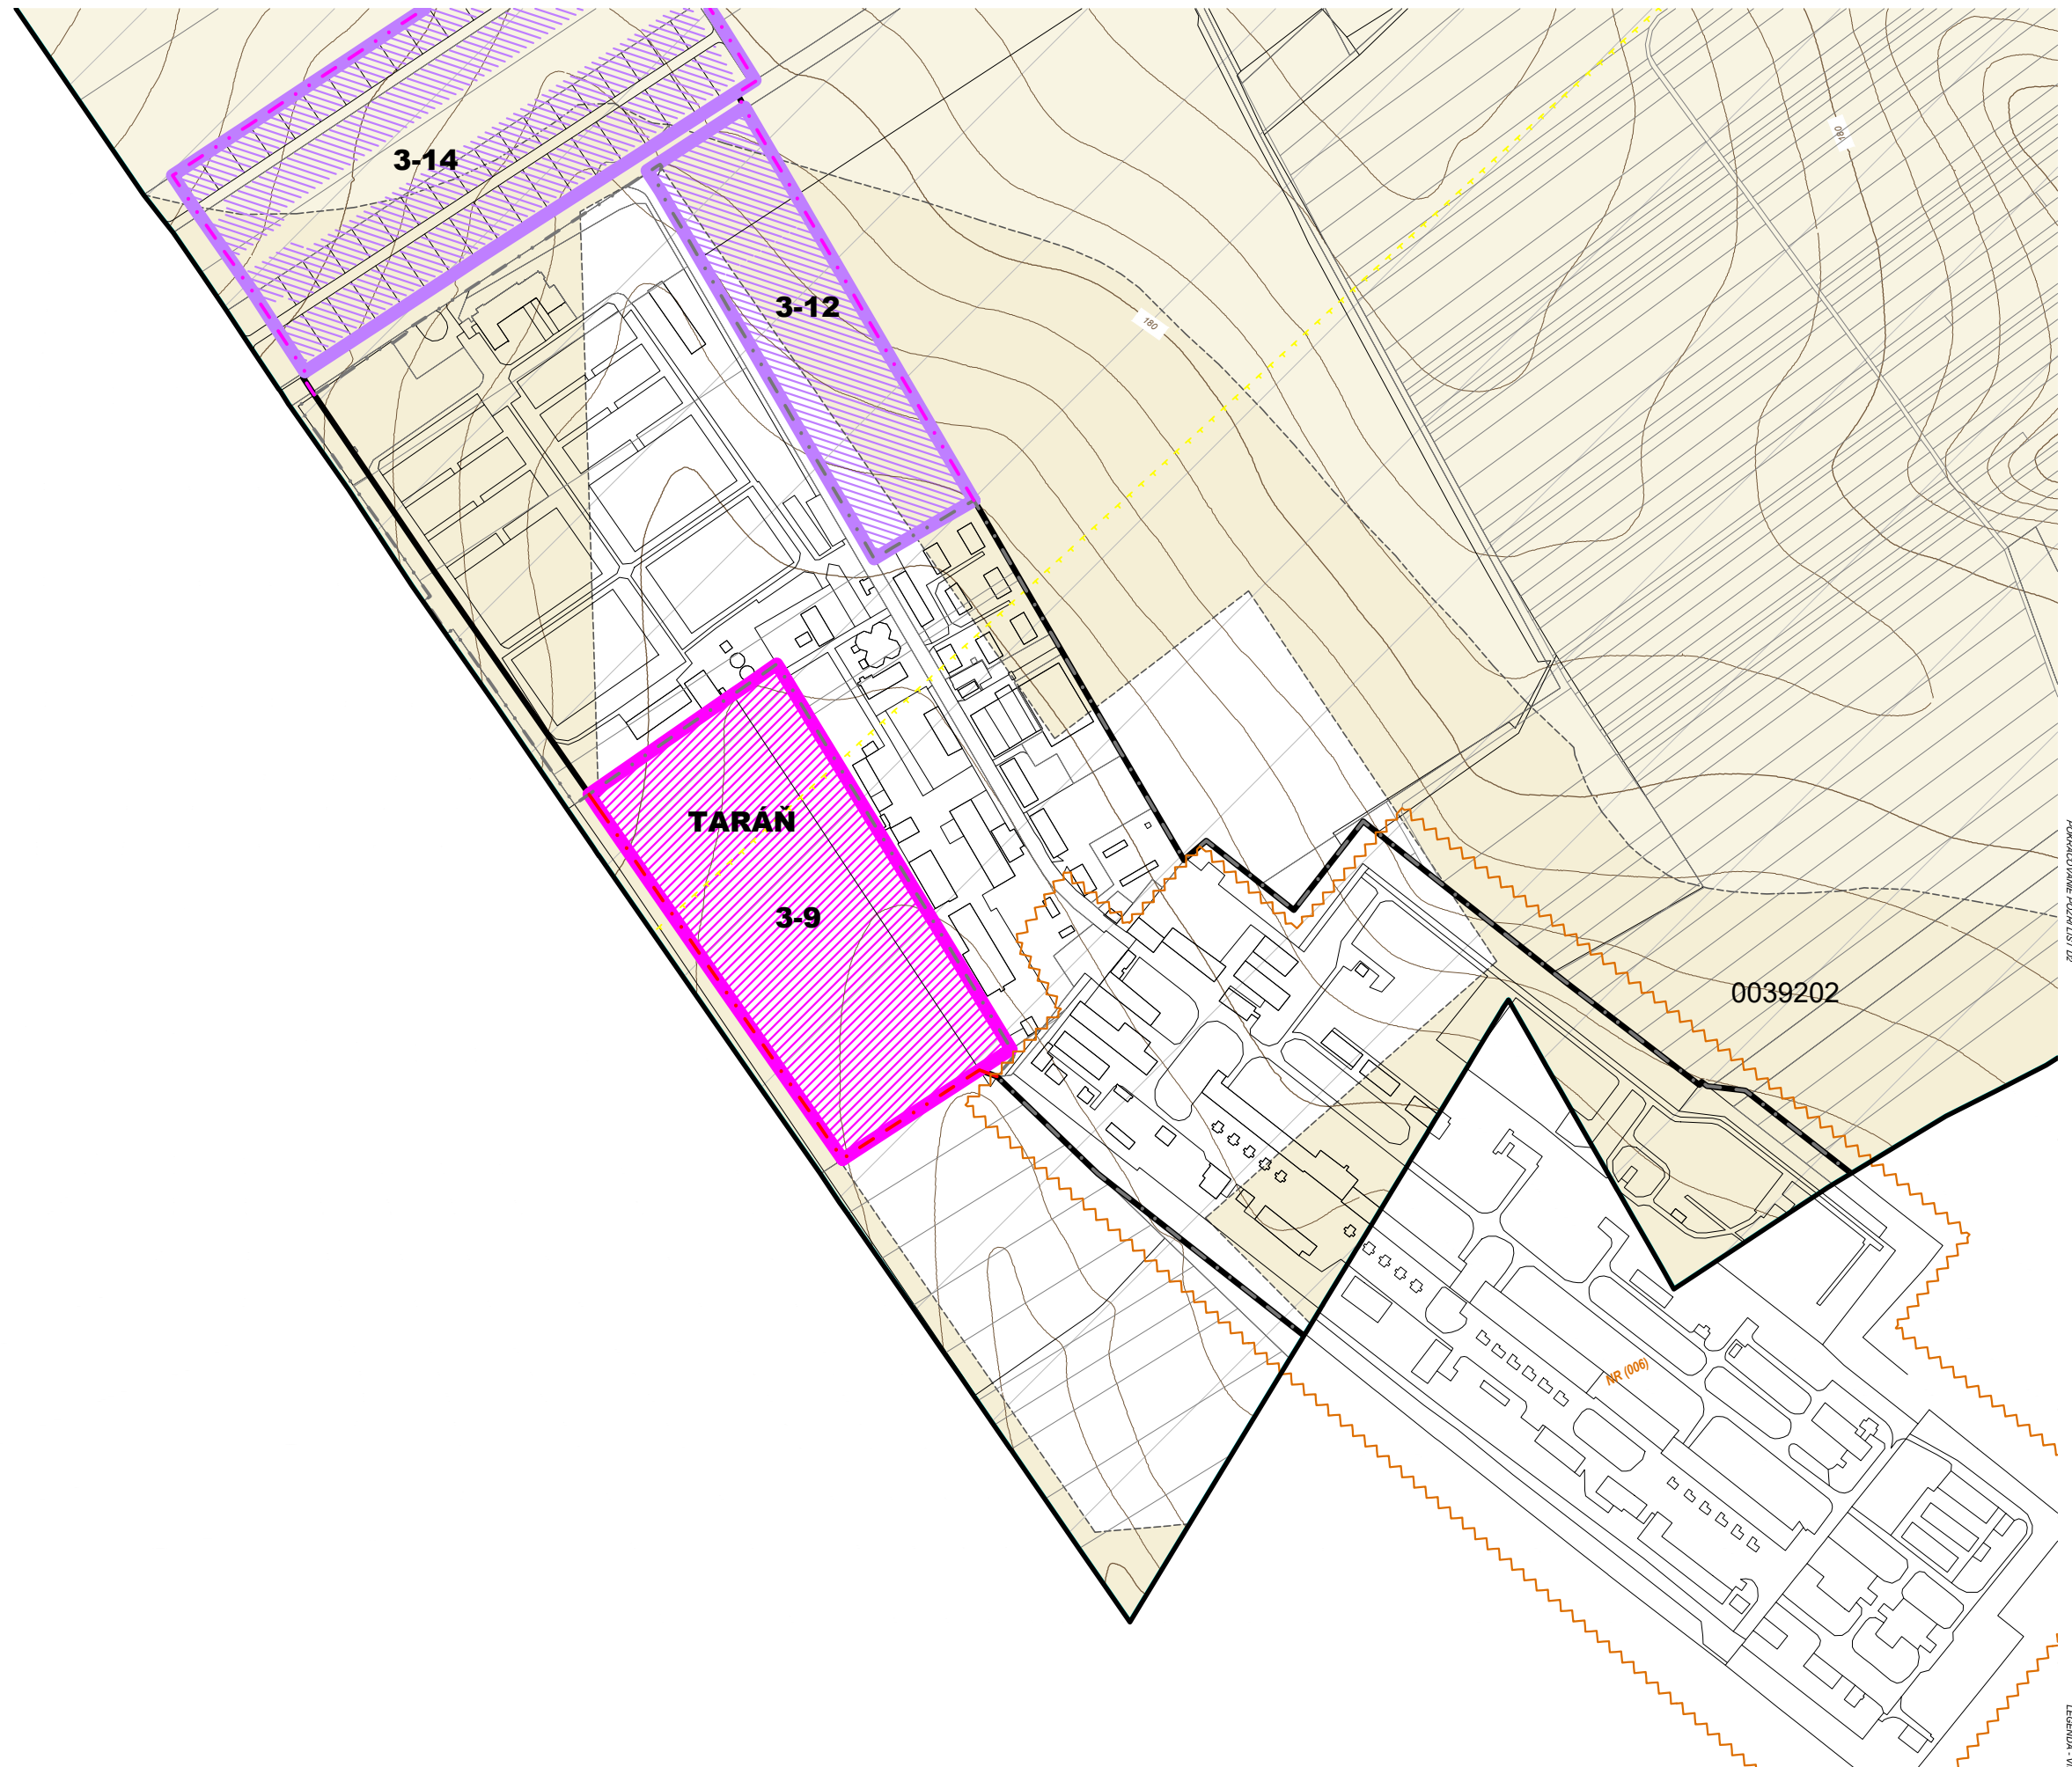



POKROČOVANIE POUŽITIE PP NA NEPOĽNOHOSPODÁRSKE ÚČELY

LEGENDA - 100 LIST A1

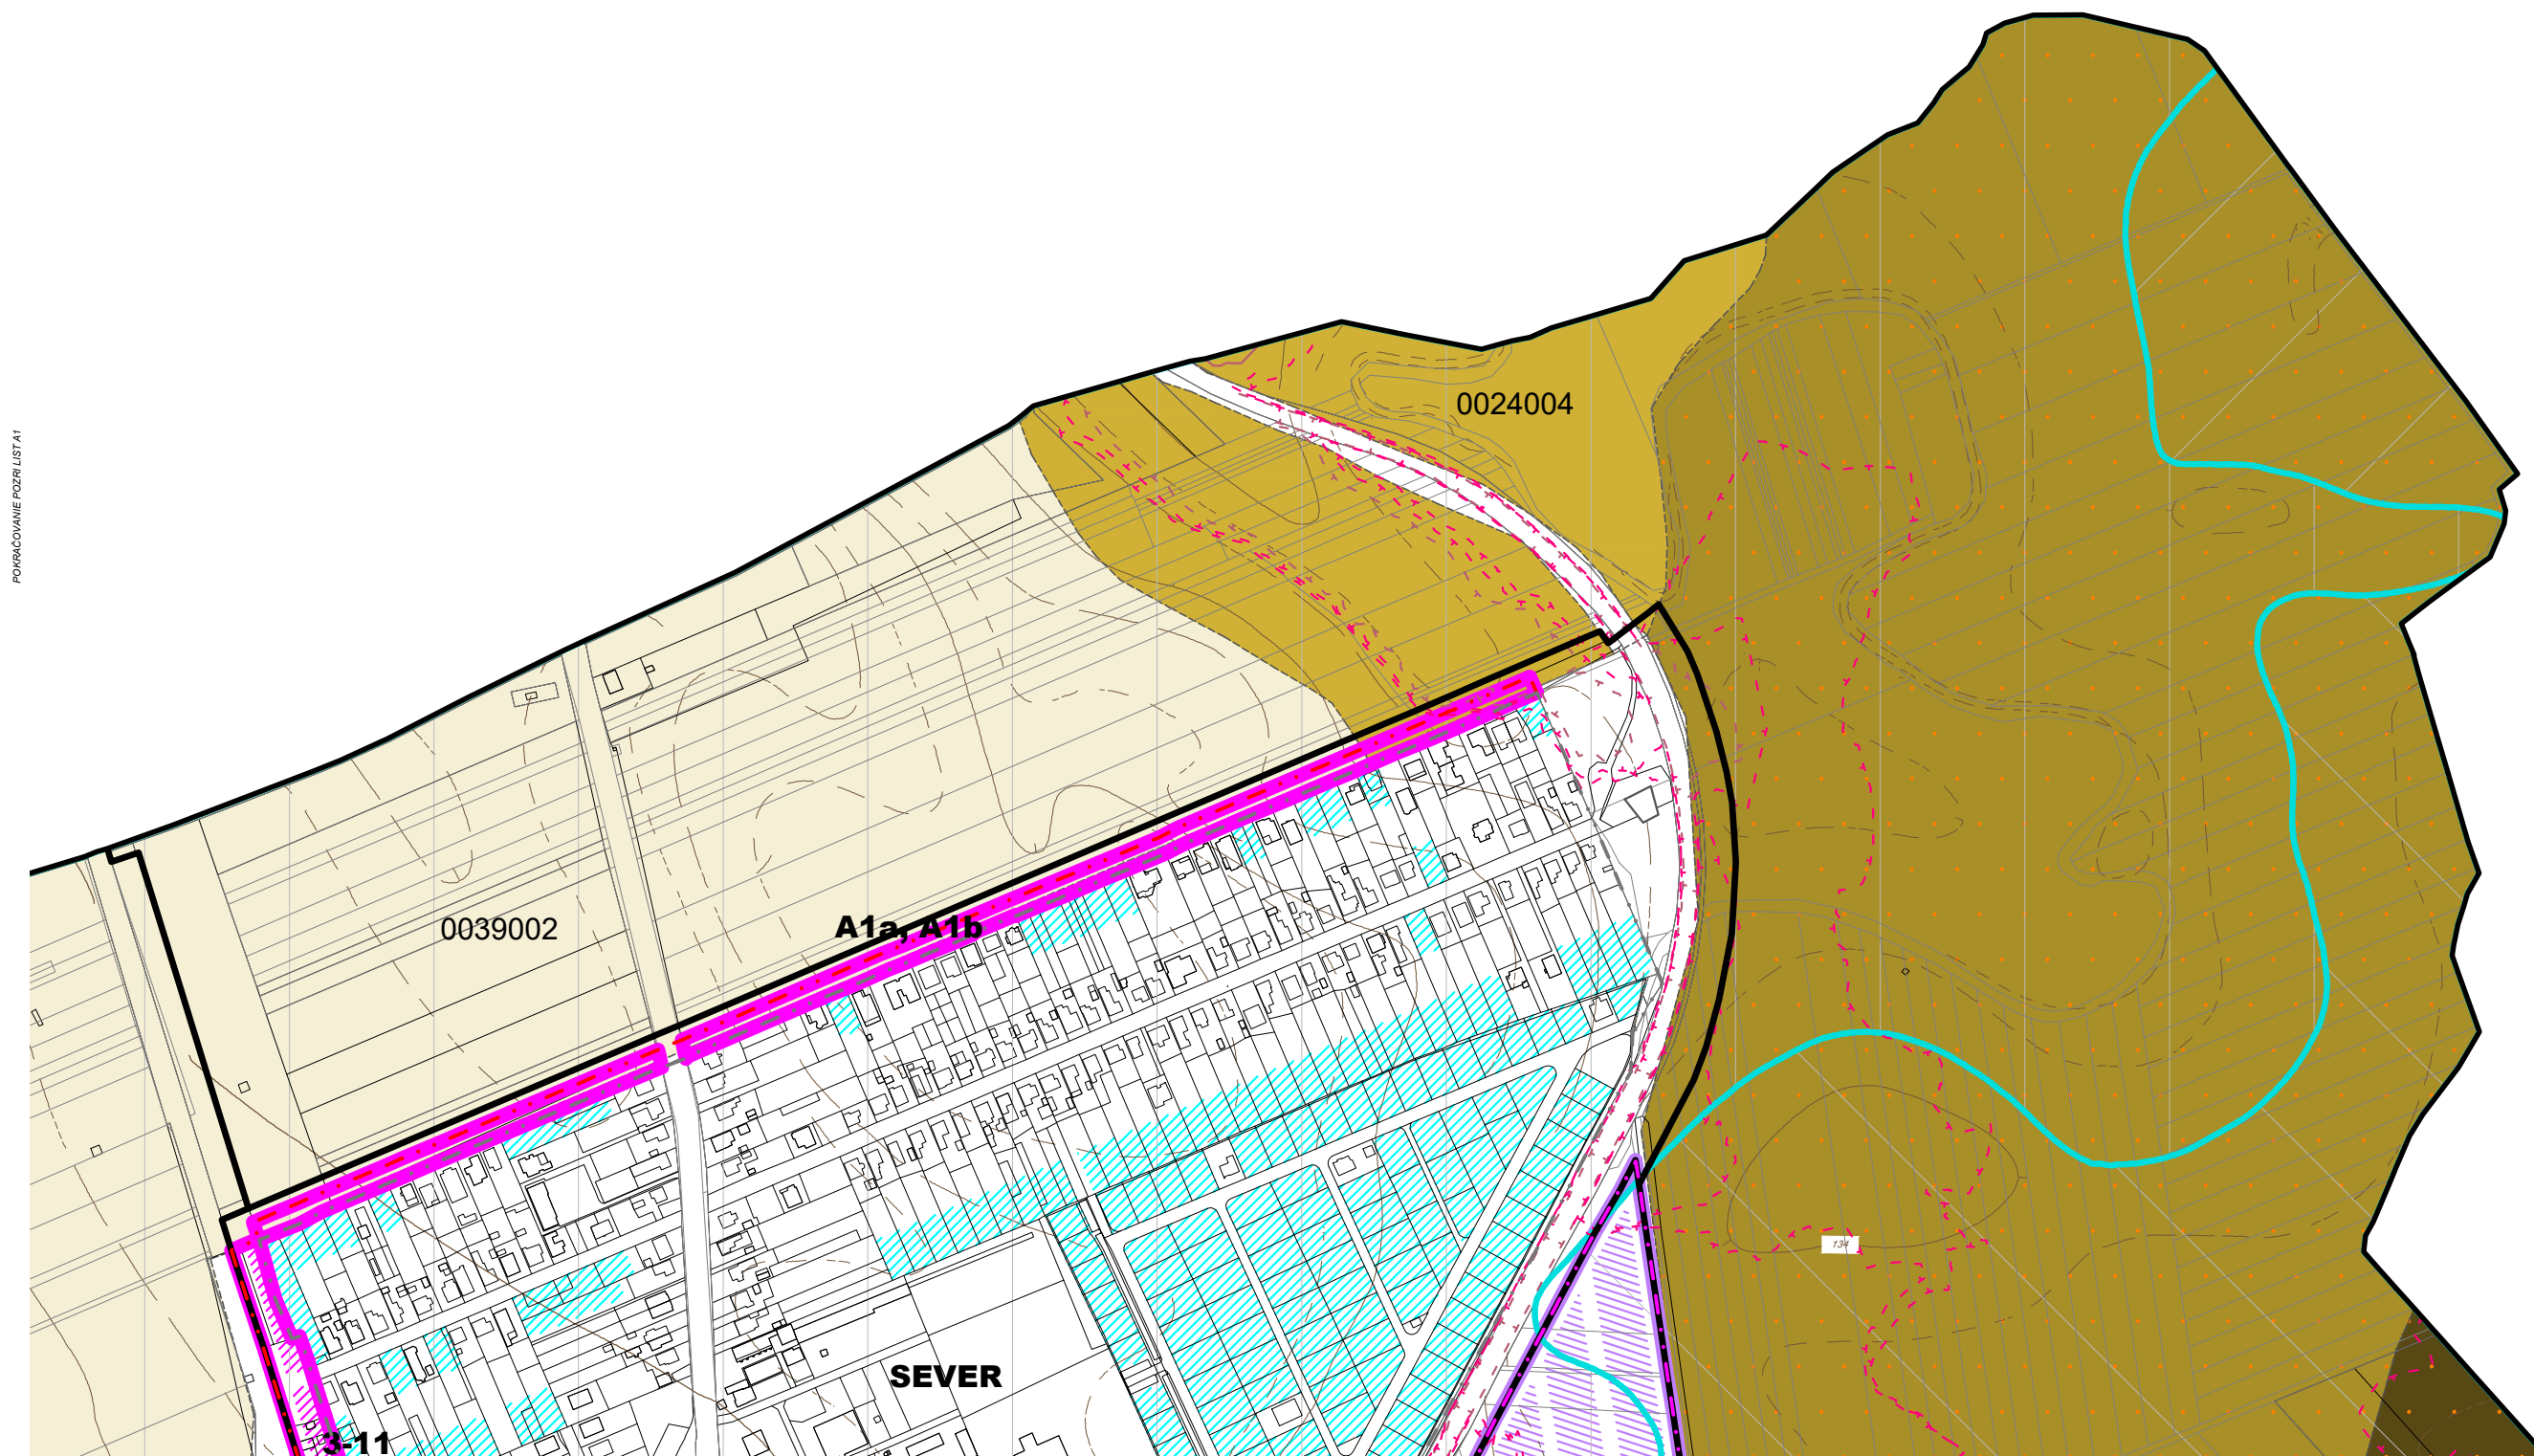

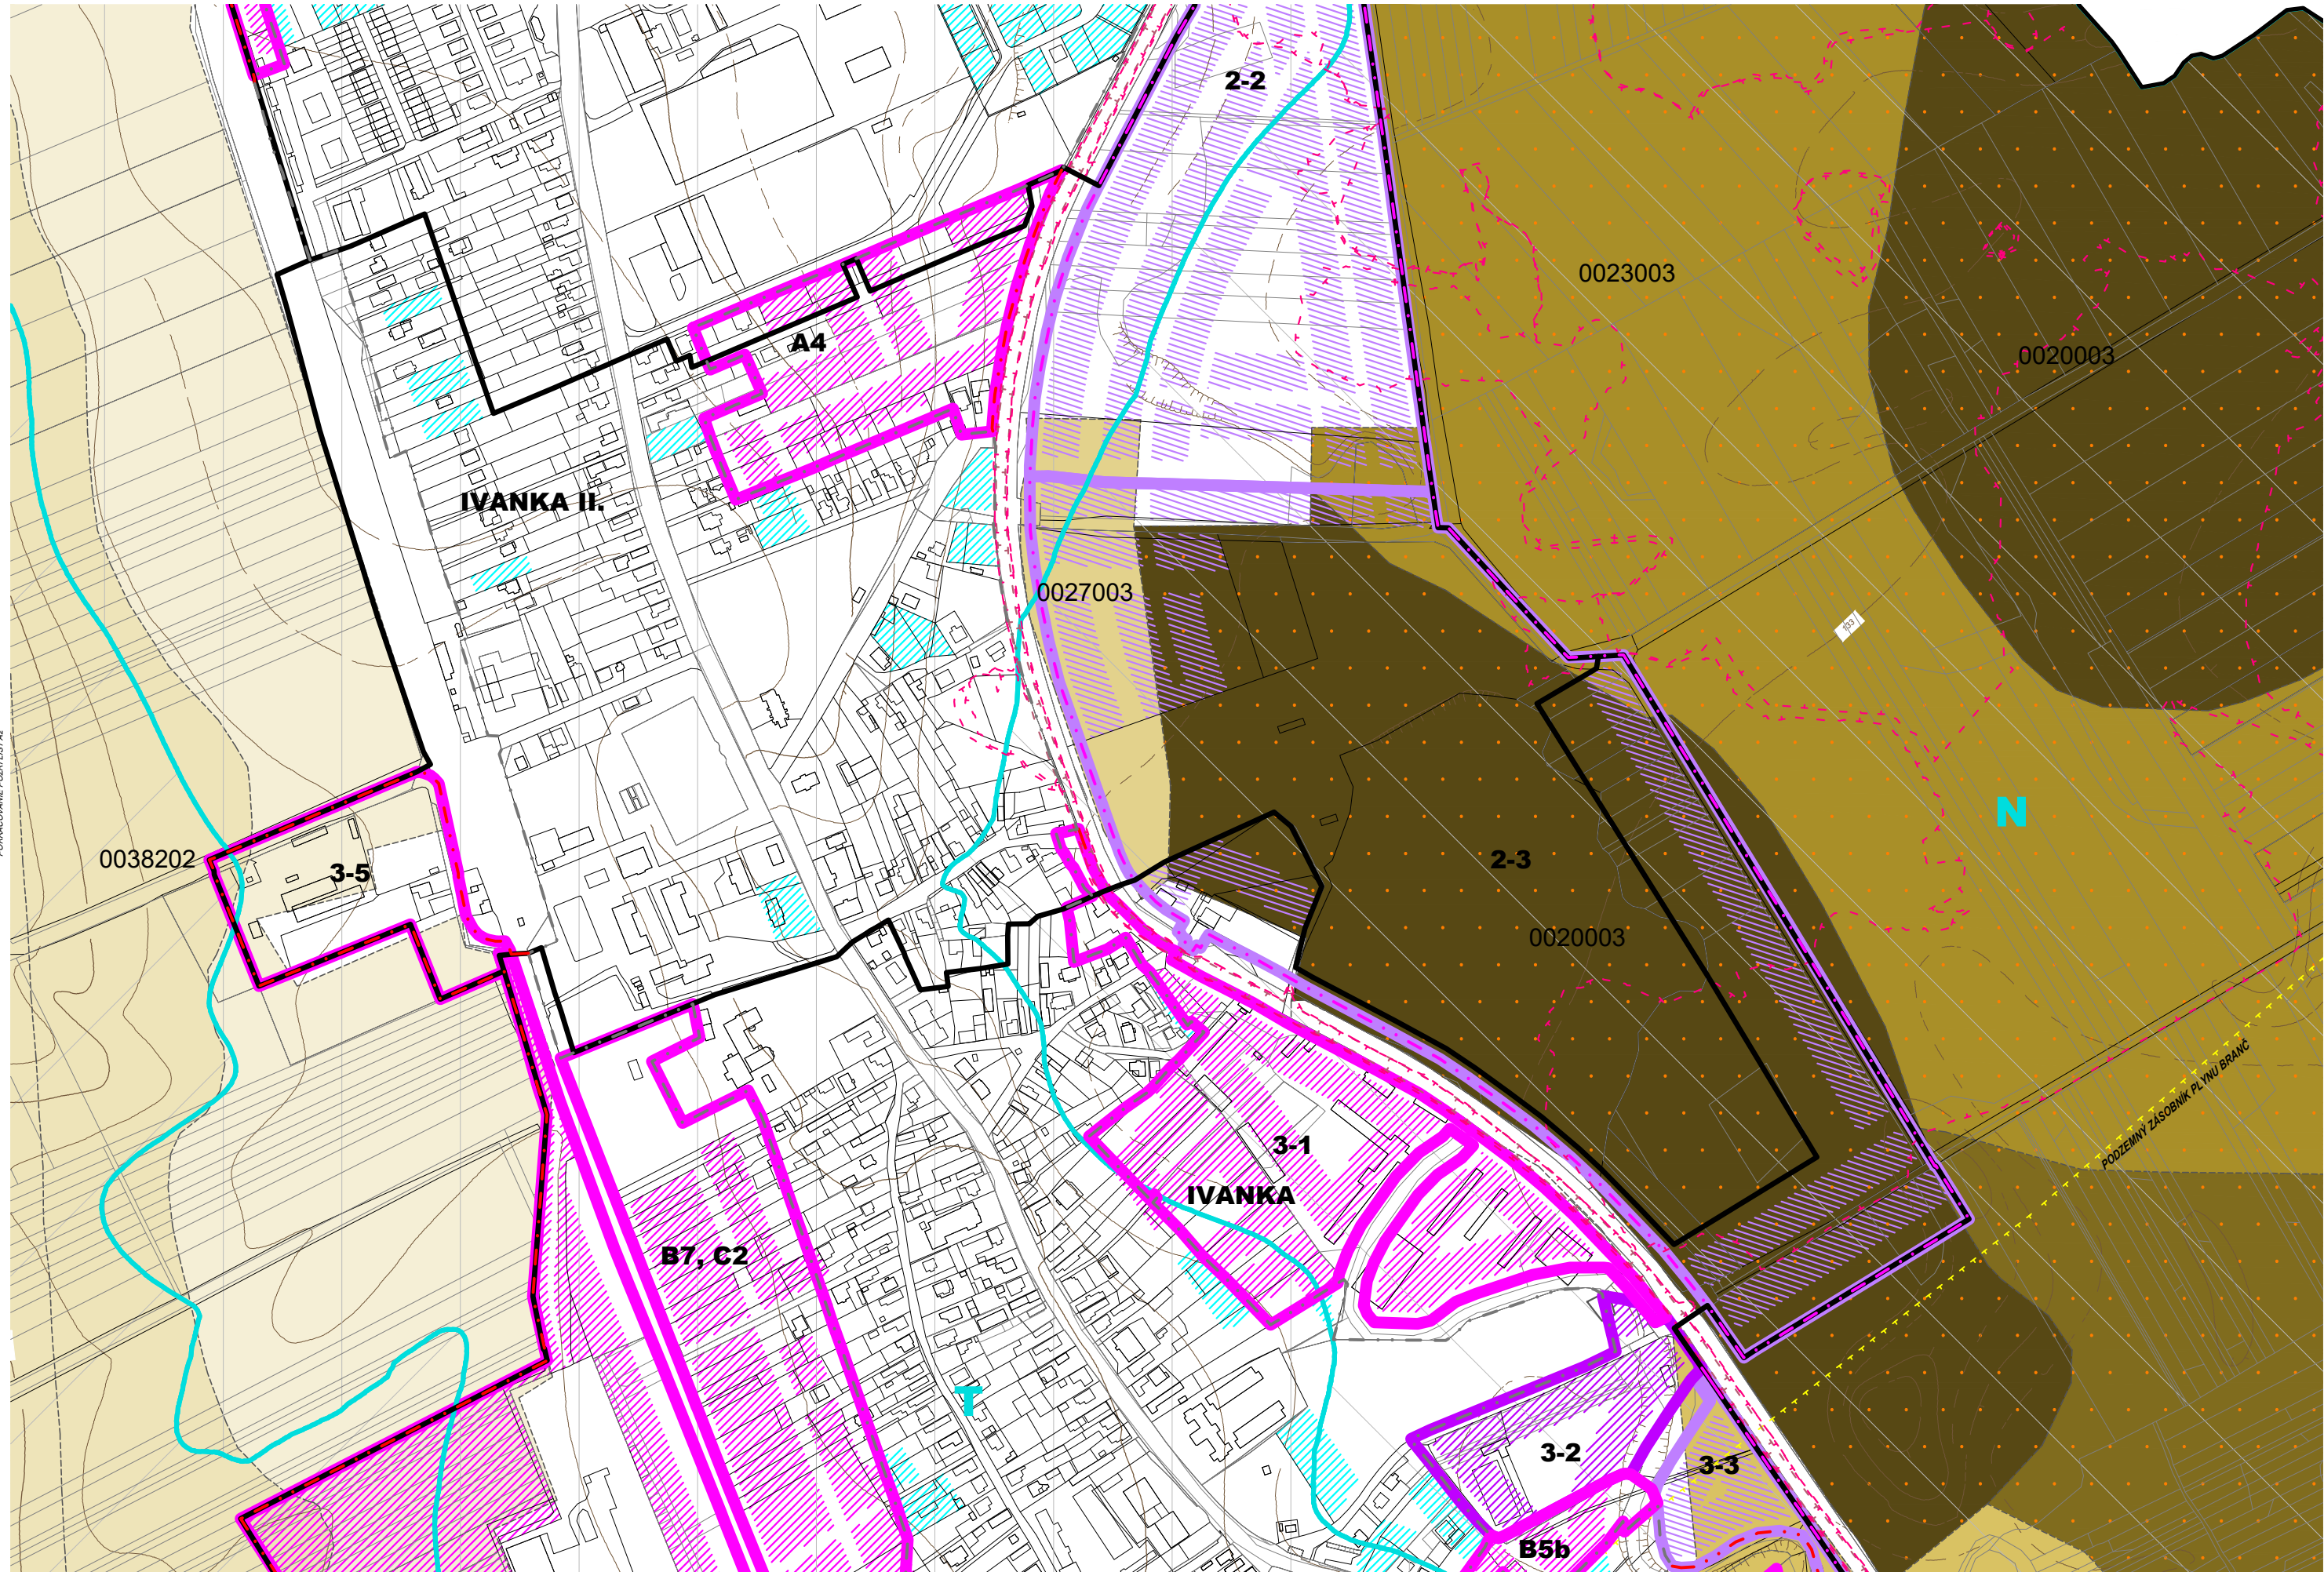

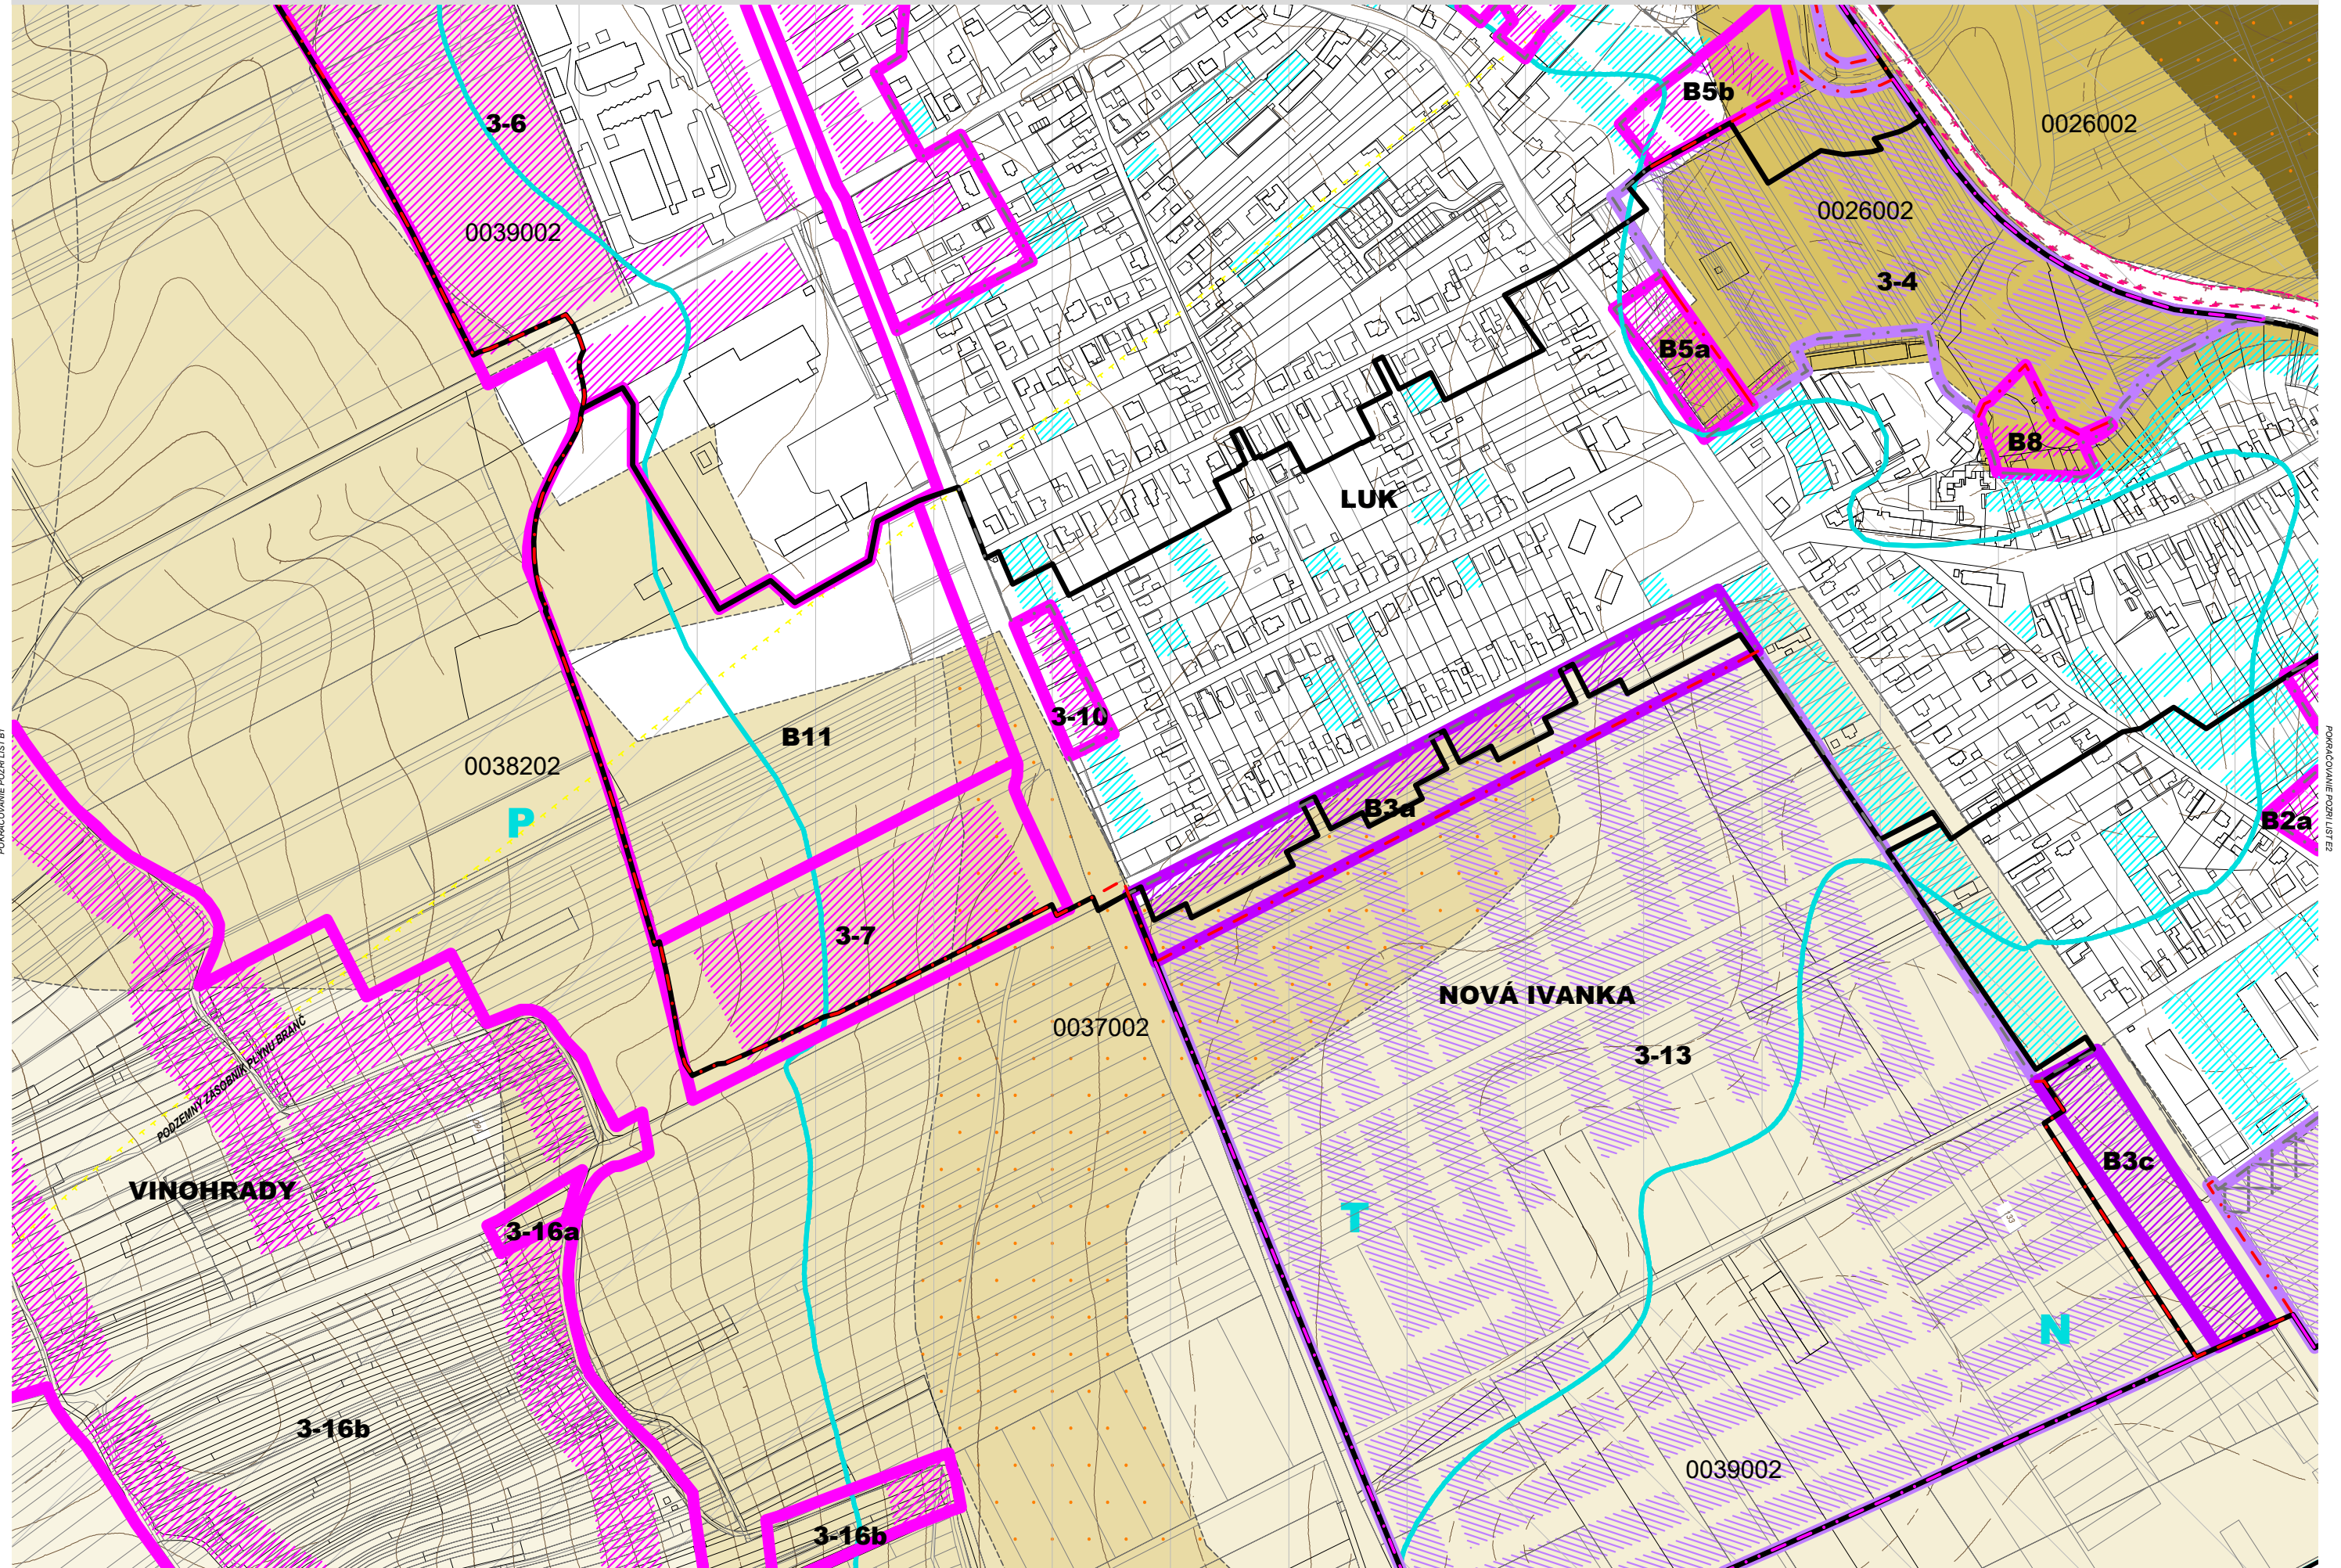

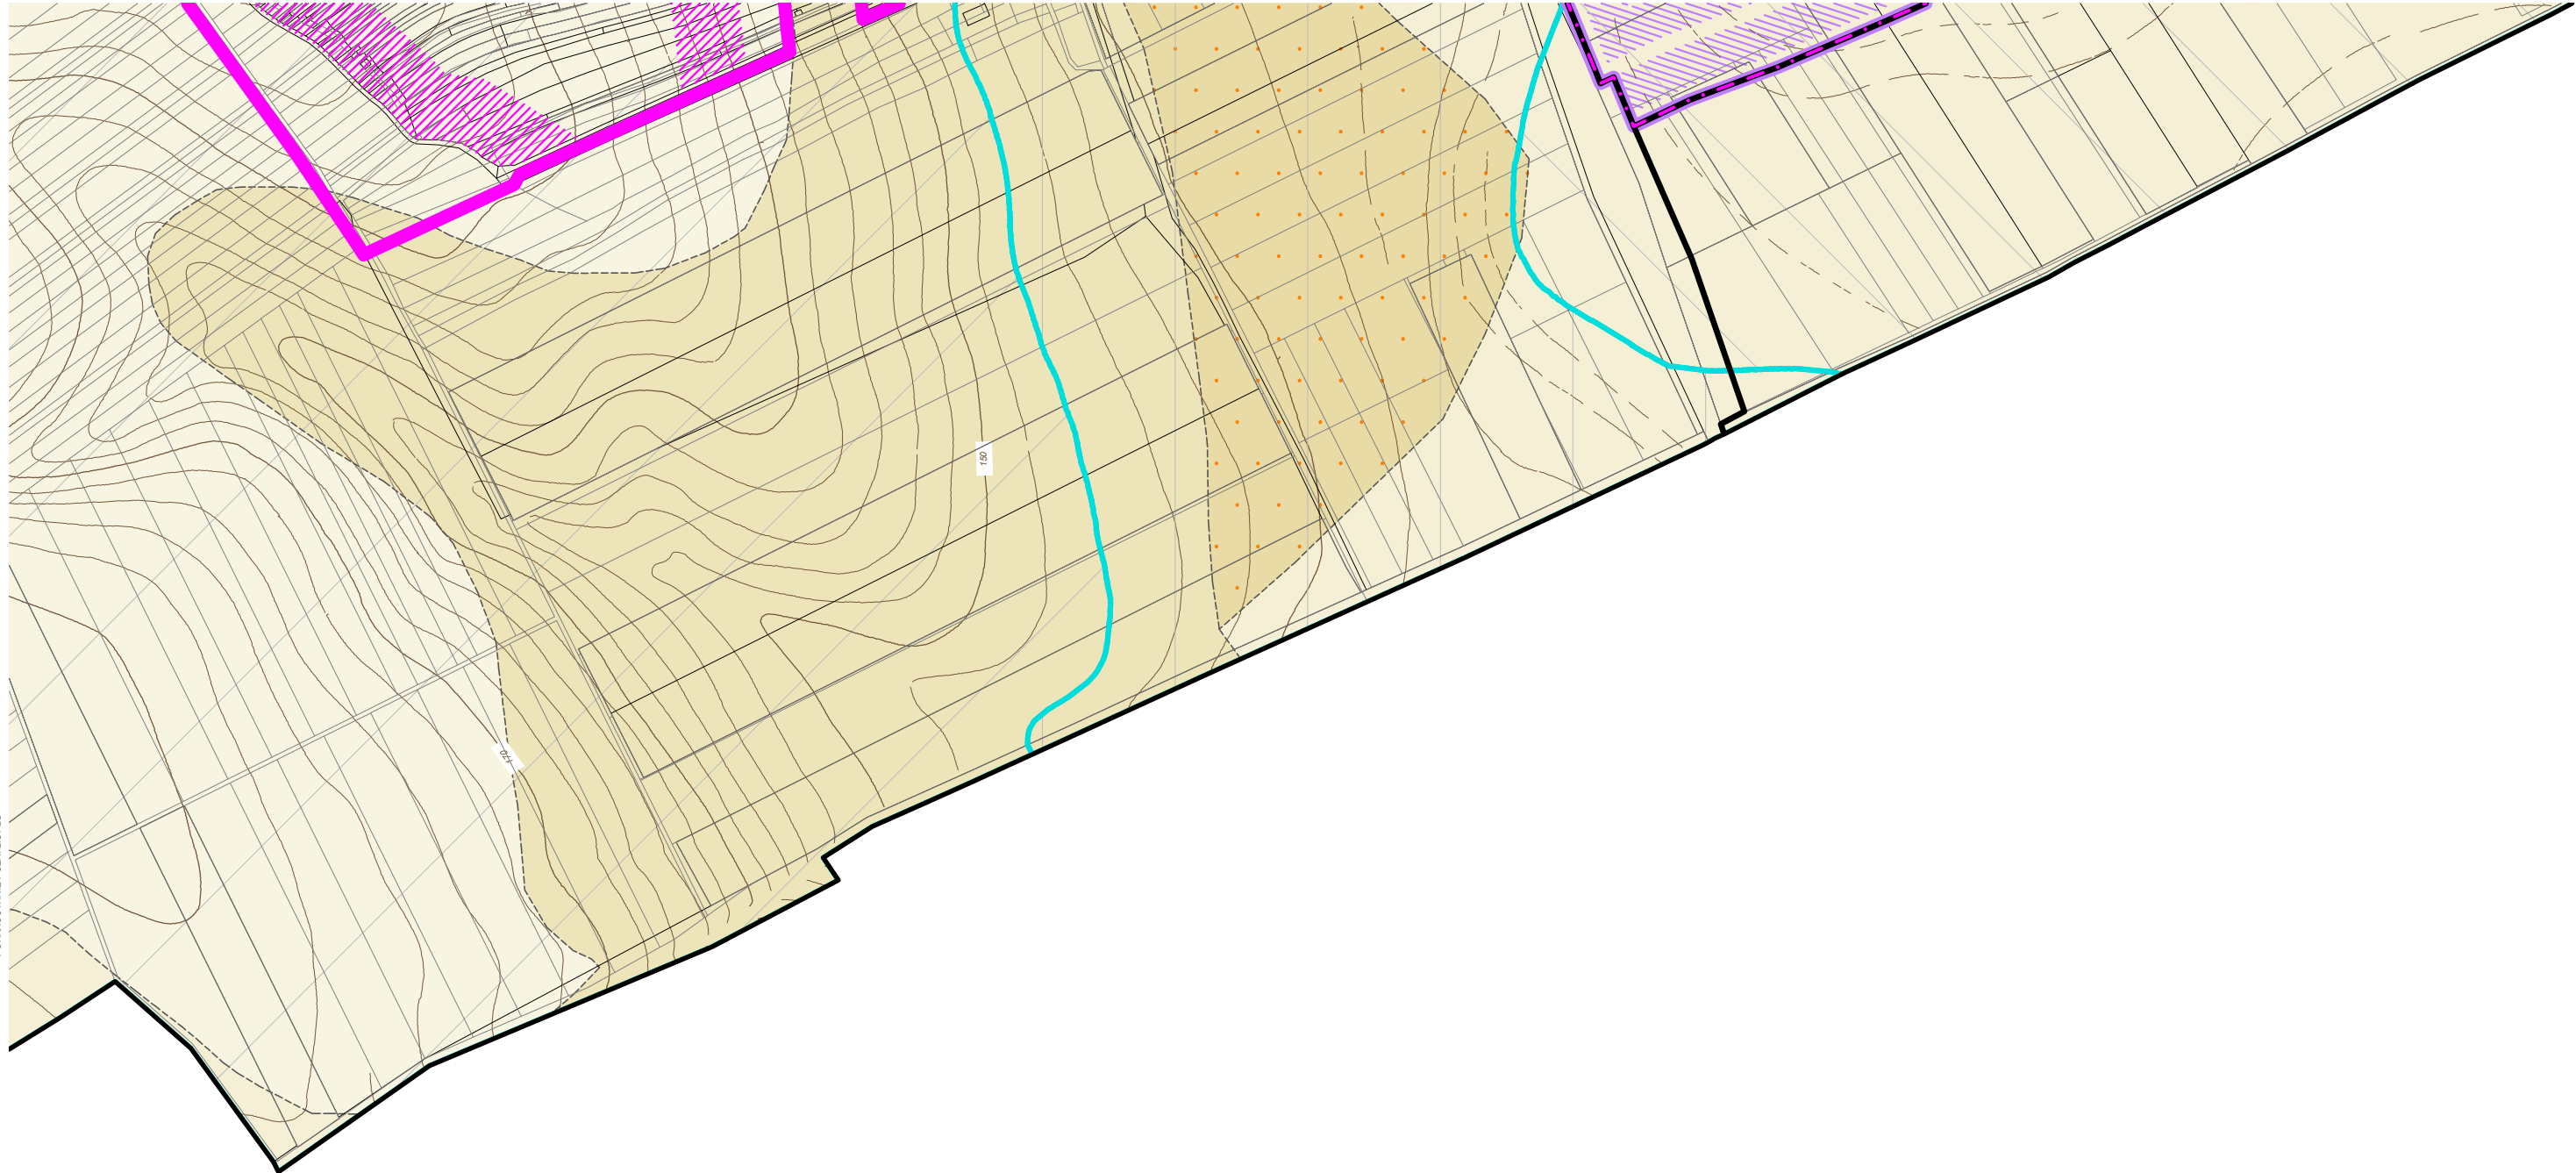

POVRACOVANIE POZRI LIST B2

