


LEGENDA:

STAV NÁVRH

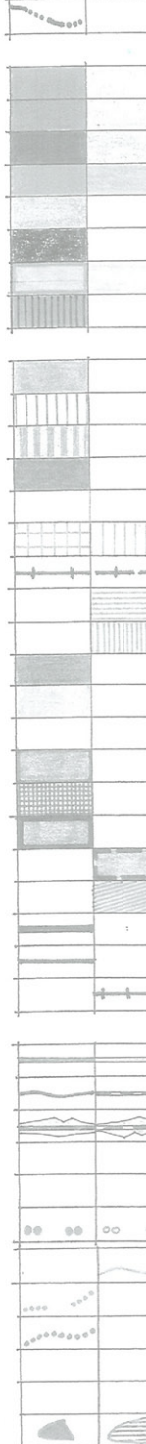

KATASTRÁLNA HRANICA = HRANICA
RIEŠENÉHO ÚZEMIA

FUNKČNÉ PLOCHY BÝVANIA – IBV

FUNKČNÉ PLOCHY BÝVANIA – HBV

PLOCHY OBČIANSKEJ VYBAVENOSTI

PLOCHY REKREAČNEJ VYBAVENOSTI

PLOCHY TECHNICKEJ VYBAVENOSTI

PLOCHY VÝROBY A SKLADOV

INDIVIDUÁLNA CHATOVÁ REKREÁCIA

OBJEKTY SPRÁVY LESOV MIMO ZASTAVANÉ
ÚZEMIE

AREÁLY ŽIVOČÍŠNEJ VÝROBY

JADROVÉ ÚZEMIE LESNÍCKEHO SKANZENU

PREDVÁDZACIE PLOCHY SKANZENU

PLOCHY CINTORÍNŮV

PLOCHY ŠPORTU

LYŽIARSKÉ AREÁLY

HORSKÉ DOPRAVNÉ ZARIADENIA

VEREJNÉ TÁBORISKO

VYHRADENÉ TÁBORISKO

PLOCHY ZÁHRAD

TRVALÉ TRÁVNE PORASTY

ORNÉ PÔDY

PLOCHY LESOV V LPF

PLOCHY LESOV MIMO LPF

OCHRANNÉ LESY

LESY OSOBITNÉHO URČENIA

LESOPARK

ŠTÁTNA CESTA II. TRIEDY

ŠTÁTNA CESTA III. TRIEDY

ŠTÁTNA CESTA III. TRIEDY- ZMENA NA
ÚČELOVÚ

MIESTNE KOMUNIKÁCIE

VYBRATÉ ÚČELOVÉ KOMUNIKÁCIE

ČIERNOHRONSKÁ ŽELEZNICA

ZASTÁVKY ČIERNOHRONSKÉJ ŽELEZNICE

AUTOBUSOVÉ ZASTÁVKY

CYKLISTICKÉ TRASY A KOMUNIKÁCIE

PEŠIE KOMUNIKÁCIE


TURISTICKÉ CHODNÍKY

NÁUČNÉ CHODNÍKY

ROZHLADŇA A VÝHLIADKOVÉ MIESTO

VYHRADENÉ LOŽISKO STAVEBNÉHO KAMEŇA

PROTIPOVODŇOVÉ POLDRE

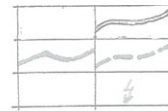

VODNÉ NÁHONY

VODNÉ TOKY

MALÁ VODNÁ ELEKTRÁREŇ

STAV NÁVRH



22 KV ELEKTRICKÉ VZDUŠNÉ VEDENIE

22 KV EL. VZDUŠNÉ VEDENIE NA ZRUŠENIE

22 KV ELEKTRICKÉ ZEMNÉ VEDENIE

STĽPOVÁ TRANSFORMAČNÁ STANICA

KIOSKOVÁ TRANSFORMAČNÁ STANICA

MALÁ VODNÁ ELEKTRÁREŇ

ÚZEMIE VHODNÉ PRE ZÁSOBOVANIE TEPLOM
Z CTZ



CENTRÁLNY TEPELNÝ ZDROJ- MOŽNÉ
UMIESTNENIE



PRÍVODNÉ POTRUBIE VODOVODU



ZÁSOBNÉ POTRUBIE VODOVODU



ROZVODNÁ SIET' VODOVODU




REKONŠTRUKCIA POTRUBIA



POTRUBIE NA ZRUŠENIE



VODOJEM

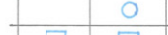

ČERPACIA STANICA PITNEJ VODY



ÚPRAVŇA VODY



VODÁRENSKÝ ZDROJ



OCHRANNÉ PÁSMO I. STUPŇA VODÁRENSKÉHO
ZDROJA



OCHRANNÉ PÁSMO II. STUPŇA VODÁRENSKÉHO
ZDROJA



HRANICA RIEŠENÉHO ÚZEMIA ZMIEN A DOPLNKOV



VVTL PLYNOVOD



OCHRANNÉ PÁSMO VVTL PLYNOVODU



PRELOŽKA 22KV ELEKTRICKÉHO VEDENIA




VÝZNAMNÁ TECHNICKÁ PAMiatKA



RUŠENÉ JAVY



ZMENY ÚPN O

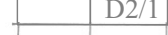

DOPLNKY K ÚPN O




SPLAŠKOVÁ KANALIZÁCIA



TLAKOVÁ SPLAŠKOVÁ KANALIZÁCIA



ČERPACIA STANICA SPLAŠKOVÝCH VÔD

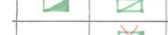


ČISTIAREŇ SPLAŠKOVÝCH VÔD




ČOV NA ZRUŠENIE




ZASAKOVANÉ POLDRE

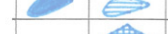

POLDER – SUCHÁ NADRŽ

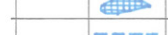

MALÁ VODNÁ NADRŽ

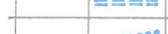

ÚPRAVA TOKU



NÁHONOVÉ KANÁLY

ÚPN O ČIERNY BALOG

ZMENY A DOPLNKY č.6

RIEŠENIE TECHNICKEJ INFRAŠTRUKTÚRY

SPRACOVATEL:	ZÁK. ČÍSLO		
DÁTUM: 05/2023			
PROJEKTOVÁ A REALITNÁ KANCELÁRIA, 048/429 99 08 TRIEDA SNP č. 75 1974 01, BAŇSKÁ BYSTRICA	OBSTARÁVATEL:		
	ObÚ ČIERNY BALOG		
HLAVNÝ RIEŠITEĽ	Ing. arch. Vladimír Paško	č. paré	M=1:10 000
SPOLUPRÁCA	Ing. arch. Radovan Jankovič		
POLDER – SUCHÁ NADRŽ			č. výkresu
MALÁ VODNÁ NADRŽ			
ÚPRAVA TOKU			5
NÁHONOVÉ KANÁLY			