


ÚPN O ČIERNY BALOG

ZMENY A DOPLNKY č.6

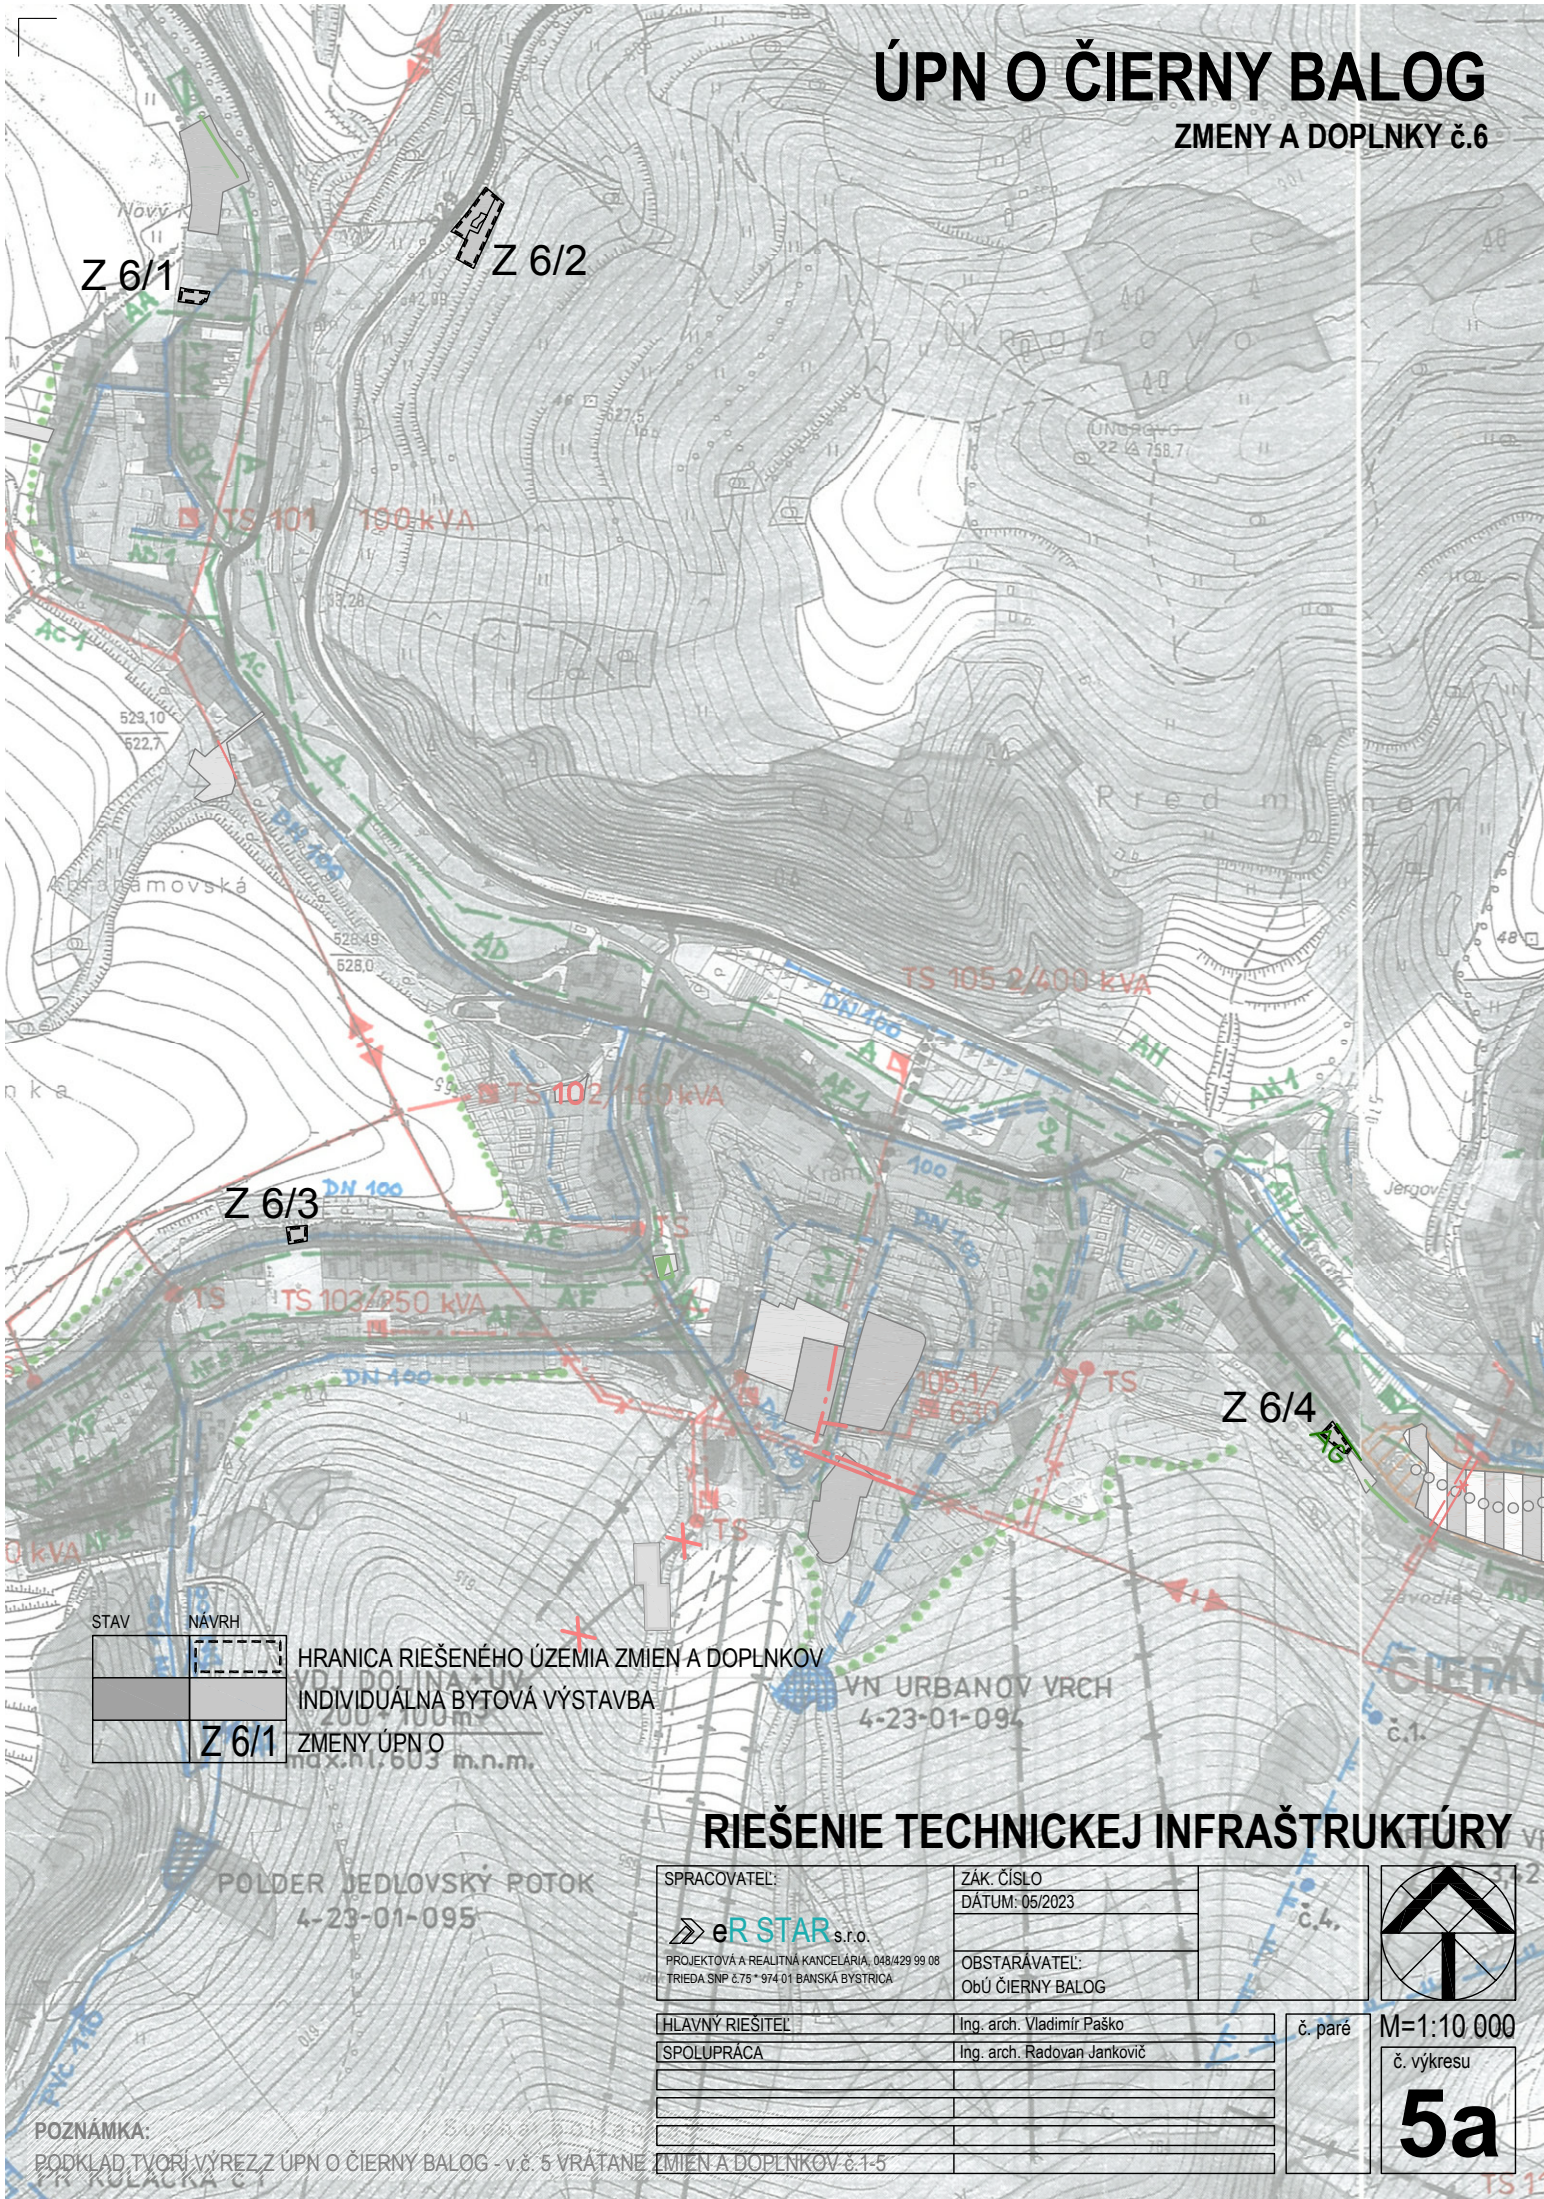

RIEŠENIE TECHNICKEJ INFRAŠTRUKTÚRY

SPRACOVATEL:	ZÁK. ČÍSLO	
 eR STAR s.r.o.	DÁTUM: 05/2023	
PROJEKTOVÁ A REALITNÁ KANCELÁRIA, 043/429 99 08 TRIEĎA SNP č.75 * 974-01 BANSKÁ BYSTRICA	OBSTARÁVATEL:	Obú Čierny Balog
HLAVNÝ RIEŠITEĽ	Ing. arch. Vladimír Paško	
SPOLUPRÁCA	Ing. arch. Radovan Jankovič	č. paré
		M=1:10 000
		č. výkresu
		5a

POZNÁMKA:

PODKLAD TVORÍ VÝREZ Z ÚPN O ČIERNY BALOG - v.č. 5 VRÁTANE ZMIEN A DOPLNKOV č.1-5