ÚPN O ČIERNY BALOG

ZMENY A DOPLNKY č.6

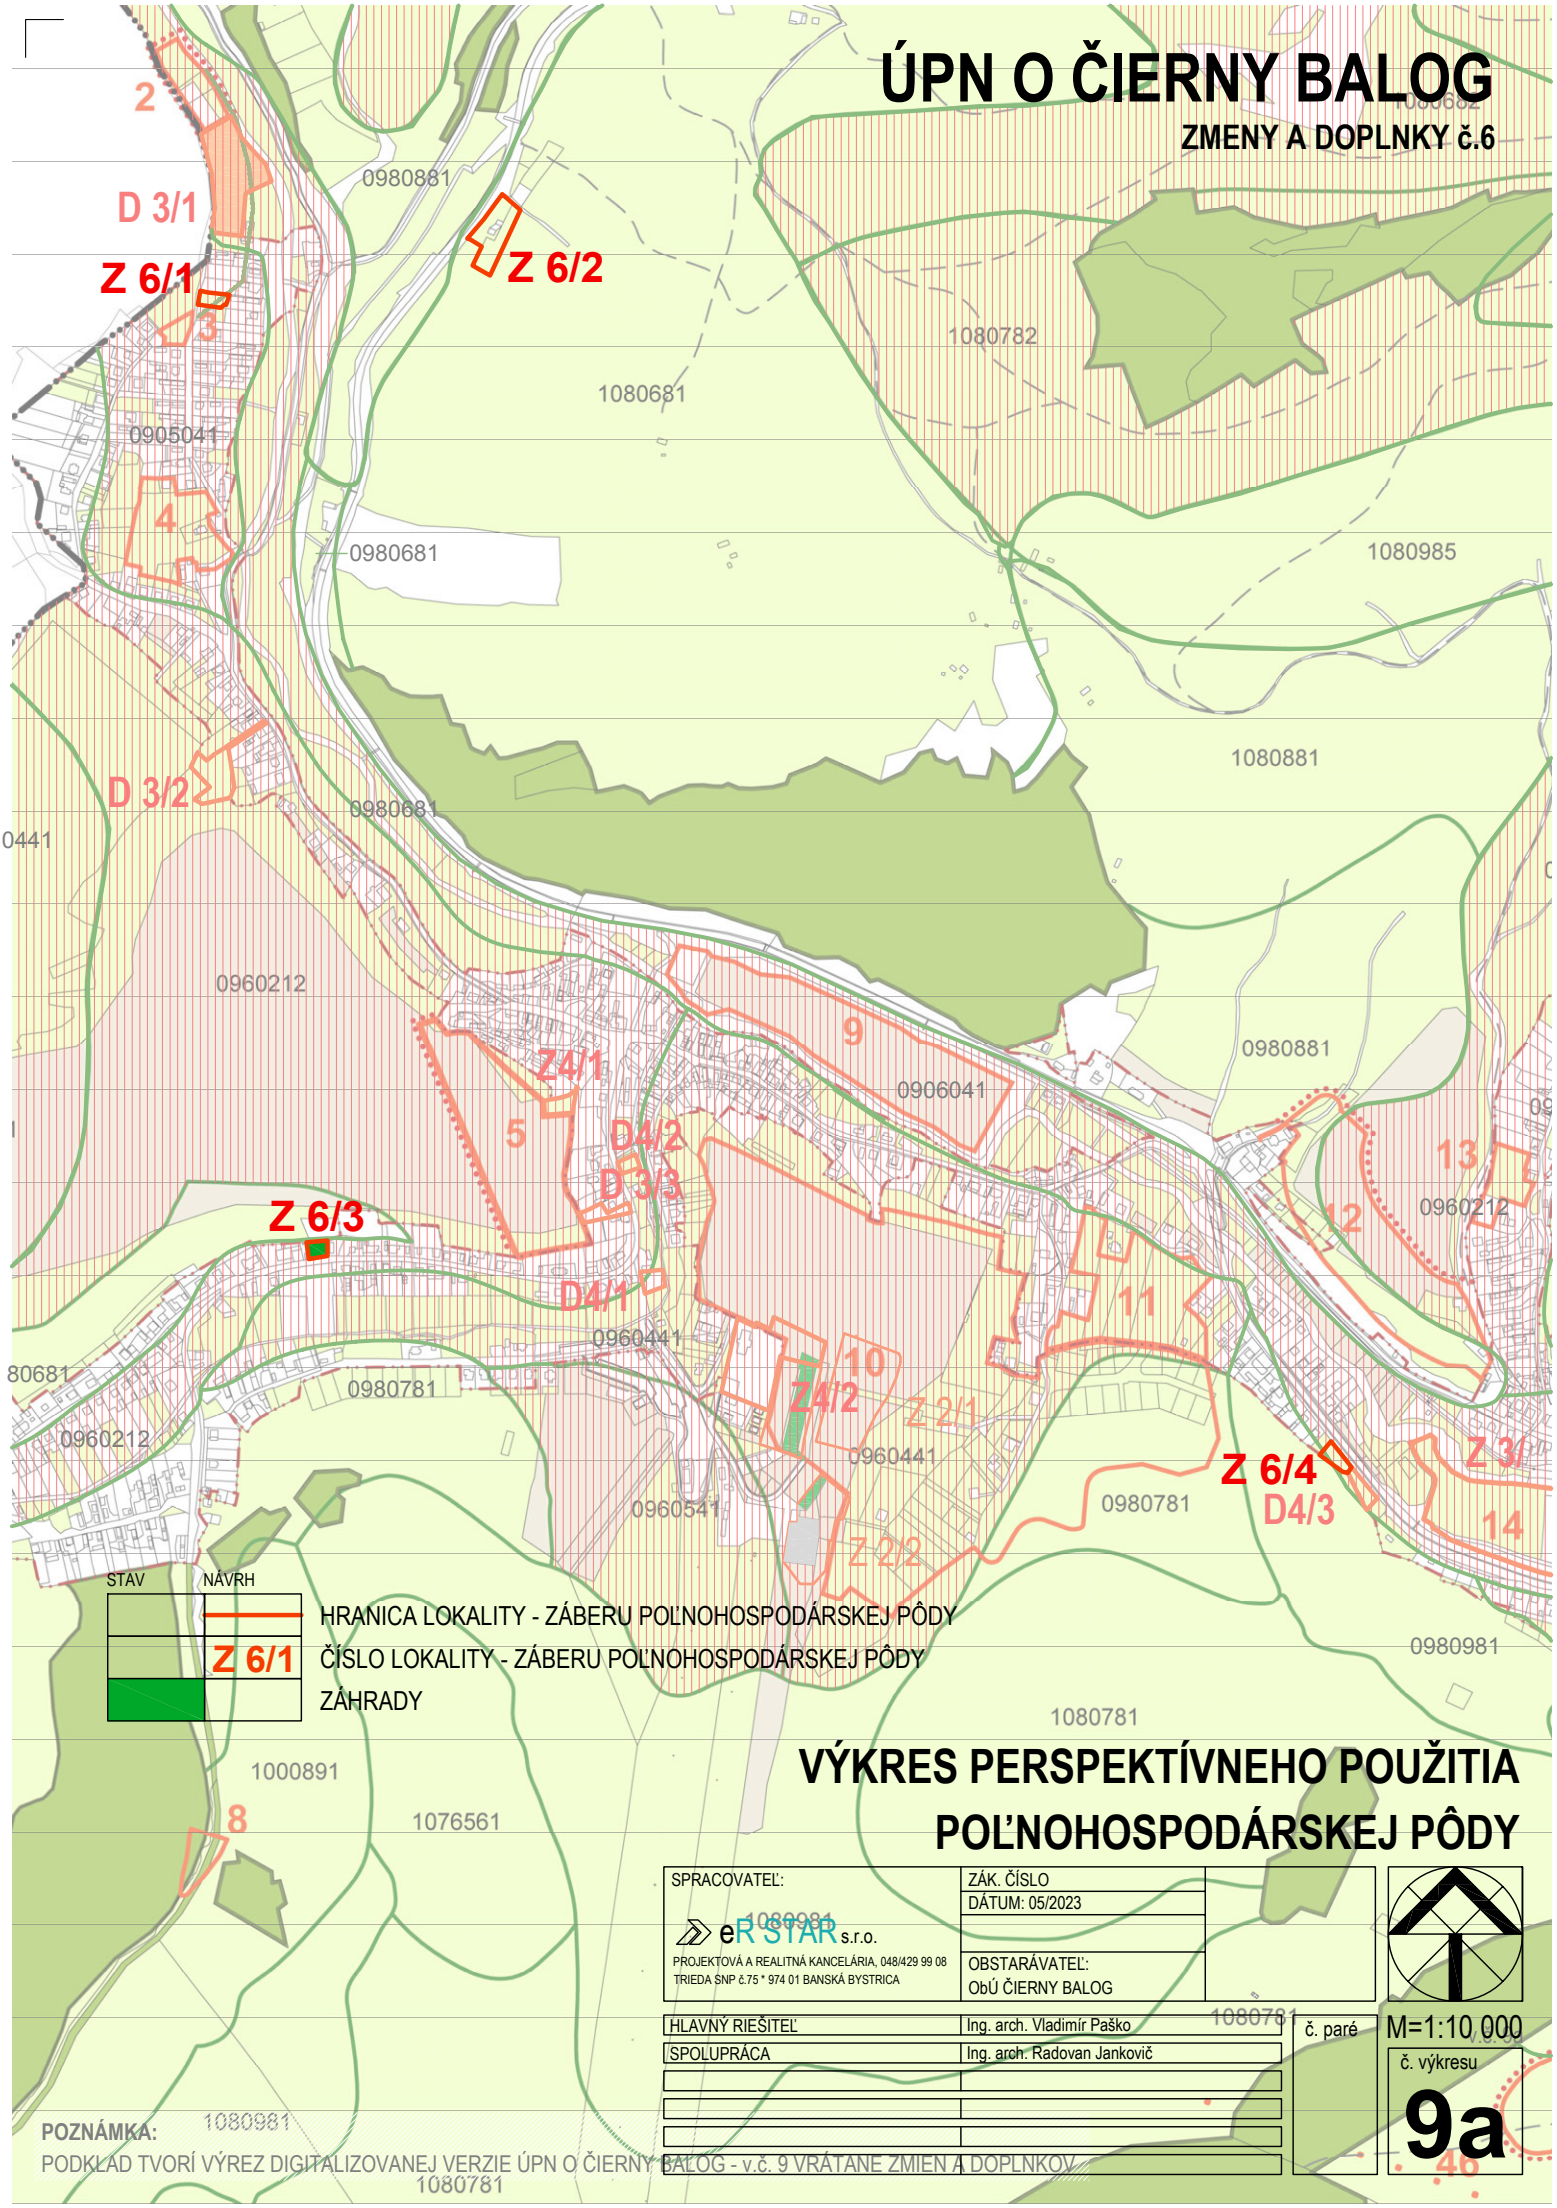

VÝKRES PERSPEKTÍVNEHO POUŽITIA POĽNOHOSPODÁRSKEJ PÔDY

SPRACOVATEĽ: eR STAR s.r.o. PROJEKTOVÁ A REALITNÁ KANCELÁRIA, 048/429 99 08 TRIEDA SNP č.75 * 974 01 BANSKÁ BYSTRICA	ZÁK. ČÍSLO	
	DÁTUM: 05/2023	
	OBSTARÁVATEĽ: ObÚ ČIERNY BALOG	
HLAVNÝ RIEŠITEĽ	Ing. arch. Vladimír Paško	č. paré
SPOLUPRÁCA	Ing. arch. Radovan Jankovič	

M=1:10 000

č. výkresu

9a

POZNÁMKA:

PODKLAD TVORÍ VÝREZ DIGITALIZOVANEJ VERZIE ÚPN O ČIERNY BALOG - v.č. 9 VRÁTANE ZMIEN A DOPLNKOV