


ÚPN O ČIERNY BALOG

ZMENY A DOPLNKY č.6

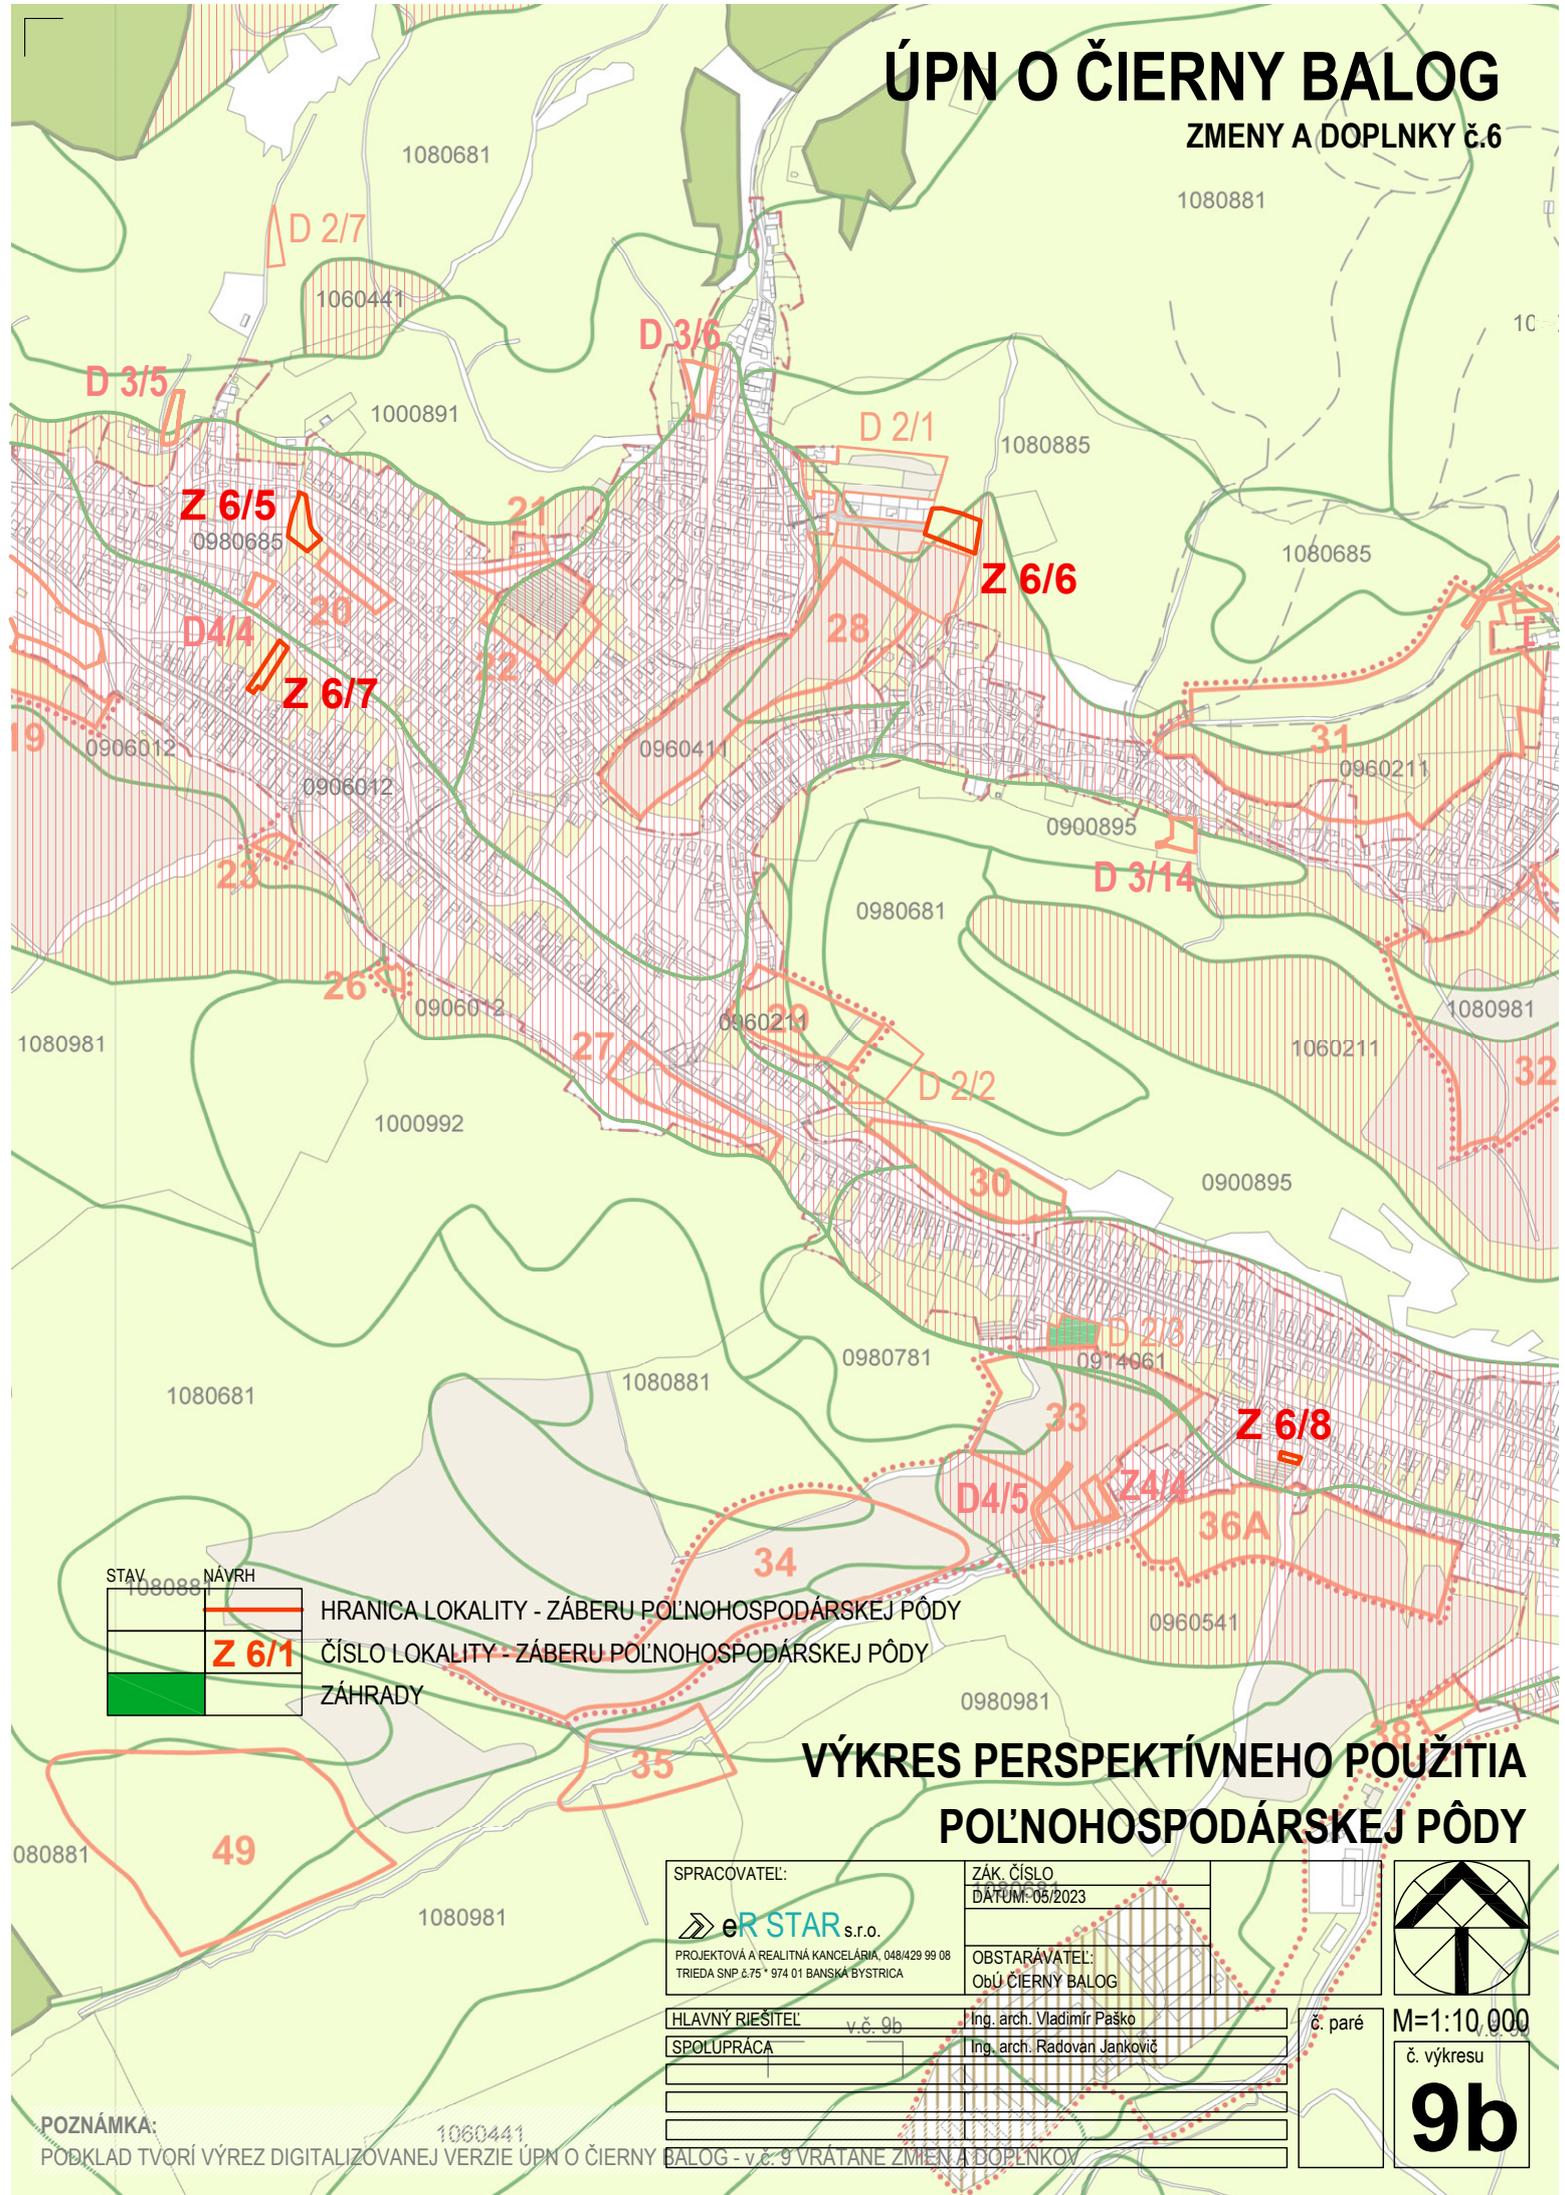

STAV	NÁVRH

HRANICA LOKALITY - ZÁBERU POĽNOHOSPODÁRSKEJ PÔDY
ČÍSLO LOKALITY - ZÁBERU POĽNOHOSPODÁRSKEJ PÔDY
ZÁHRADY

VÝKRES PERSPEKTÍVNEHO POUŽITIA POĽNOHOSPODÁRSKEJ PÔDY

SPRACOVATEĽ:	ZÁK. ČÍSLO	
	DÁTUM: 05/2023	
PROJEKTOVÁ A REALITNÁ KANCELÁRIA, 048/429 99 08 TRIEDA SNP č.75 * 974 01 BANSKÁ BYSTRICA	OBSTARÁVATEĽ:	č. paré
	Obú ČIERNY BALOG	
HLAVNÝ RIEŠITEL v.č. 9b	Ing. arch. Vladimír Paško	M=1:10 000
SPOLUPRÁCA	Ing. arch. Radovan Jankovič	
		č. výkresu
		9b

POZNÁMKA:
PODKLAD TVORÍ VÝREZ DIGITALIZOVANEJ VERZIE ÚPN O ČIERNY BALOG - v.č. 9 VRÁTANE ZMEN A DOPLNKOV