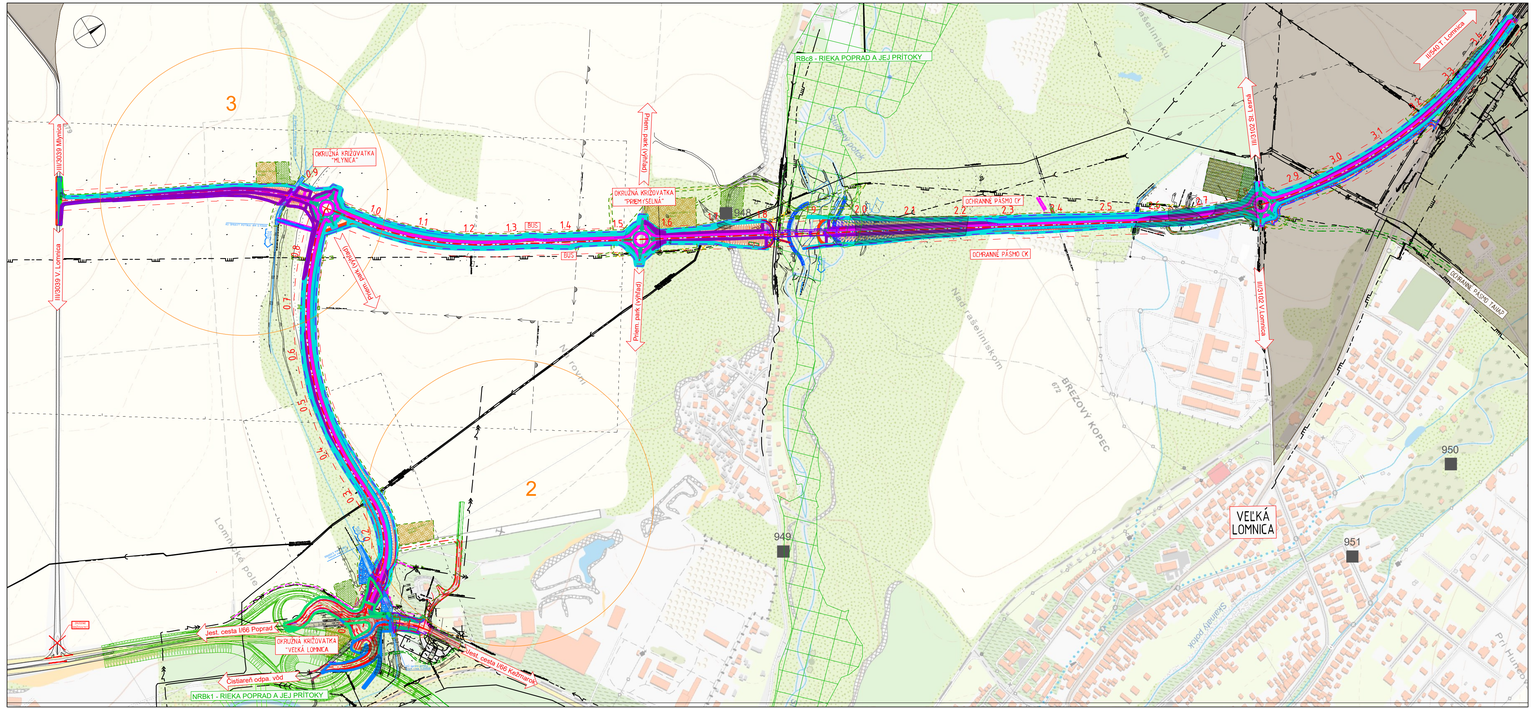

LEGENDA:

- NAVRHOVANÉ CESTNÉ KOMUNIKÁCIE
- VÝHLADOVÉ CESTNÉ KOMUNIKÁCIE
- NAVRHOVANÉ ÚPRAVY VODNÝCH TOKOV
- NAVRHOVANÉ CYKLISTICKÉ KOMUNIKÁCIE
- NAVRHOVANÉ CHODNÍKY
- VÝKOP
- NÁSYP
- PLOCHY ZELENE
- PLOCHA ASFALTOVEJ VOZOVKY
- PLOCHA ŠTRKOVEJ VOZOVKY
- VOZOVKA CYKLISTICKEJ KOMUNIKÁCIE
- KONŠTRUKCIA POJAZDNÉHO PRSTENCA
- DLAŽENÉ PLOCHY
- VYBÚRANIE EXISTUJÚCEJ VOZOVKY
- FRÉZOVANE EXISTUJÚCEJ VOZOVKY
- PLOCHA ZARIADENIA STAVENSKA
- SKLÁDKA SKRÝVKY
- OCHRANNÉ PÁSMO CESTNEJ KOMUNIKÁCIE
- HRANICA PARCELY
- HRANICA TRVALÉHO ZÁBERU
- HRANICA DOČASNÉHO ZÁBERU
- 2 ARCHEOLOGICKÉ LOKALITY
- OCHRANNÉ PÁSMO TANAP
- VÝRUB DREVÍN
- SKLÁDKA ODPADU
- NRBk1 RIEKY POPRAD
- RBc8 - RIEKA POPRAD A JEJ PRÍTOKY

LEGENDA JESTVUJÚCICH SIETÍ:

- DK Diaľkové oznamovacie vedenie
- Oznamovacie vedenie podzemné
- Oznamovacie vedenie nadzemné
- Elektrické vedenie VVN (110kV) a ZVN (400kV)
- Elektrické vedenie VN (do 22kV) podzemné
- Elektrické vedenie VN (do 22kV) nadzemné
- Elektrické vedenie NN (do 1kV)
- Vedenie katódovej ochrany SPP
- Elektrické vedenie osvetlenia
- Plynovod VTL
- Plynovod STL
- Kanalizácia splašková
- Kanalizácia podzemná
- Vodovodné potrubie úžitkovej vody
- Vodovodné potrubie pitnej vody

LEGENDA NAVRHOVANÝCH SIETÍ:

- VO Kábel verejného osvetlenia
- Telokomunikačné vedenie
- Elektrické vedenie NN (do 1kV)
- Elektrické vedenie VN (do 22kV) podzemné
- Plynovod VTL
- Kanalizácia podzemná
- Vodovodné potrubie pitnej vody

Ochranné pásma:

Cesty I. triedy	50 m od osi vozovky
Cesty II.triedy	25 m od osi vozovky
Cesty III.triedy	20 m od osi vozovky
Železničné dráhy	60 m od osi krajnej koľaje
Nadzemné elektrické vdenia do 35kV	10 m od krajného vodiča
Nadzemné elektrické vedenia do 110kV	15 m od krajného vodiča
Nadzemné elektrické vedenia do 220kV	20 m od krajného vodiča
Nadzemné elektrické vedenia do 400kV	25 m od krajného vodiča
Podzemné elektrické vedenia do 110kV	1 m od krajného vodiča
Trafostanice z VN na NN	kruhové 10 m
Verejné telekomunikačné siete	1 m
Diaľkové telekomunikačné vedenia	2 m
Verejné Vodovody do DN 500	1,5 m od okraja potrubia
Verejné Vodovody nad DN 500	2,5 m od okraja potrubia
Plynovod s menovitou svetlosťou 201mm-500mm	8 m od osi potrubia

VYPRACOVAL ING. J. JURINA	ZODP. PROJEKTANT ING. M. CHOVANOVÁ	HL. INŽ. PROJEKTU ING. J. PARIČAK	DOPRAVOPROJEKT a.s. BRATISLAVA DIVÍZIA BRATISLAVA I. 832 03 BRATISLAVA KOPNÁRSKA 2.4.
KONTROLOVAL ING. M. CHOVANOVÁ	OKRES STAVBY KEŽMAROK		
OBJEDNÁVATEĽ	SÚC PSK, Jesenná 2689/14, Prešov		
II/540 Obchvat obce Veľká Lomnica			STUPEŇ ZÁMER / FORMÁT 5xA4
			DÁTUM 04. 2023 / Č. ZÁK. 9142-00
			MIERKA 15000 / Č. ARCH 1538
MAPA SÚČASNÉHO STAVU			Č. VÝKRESU 3 / Č. SÚPRAVY