

SITUÁCIA M - 1:500

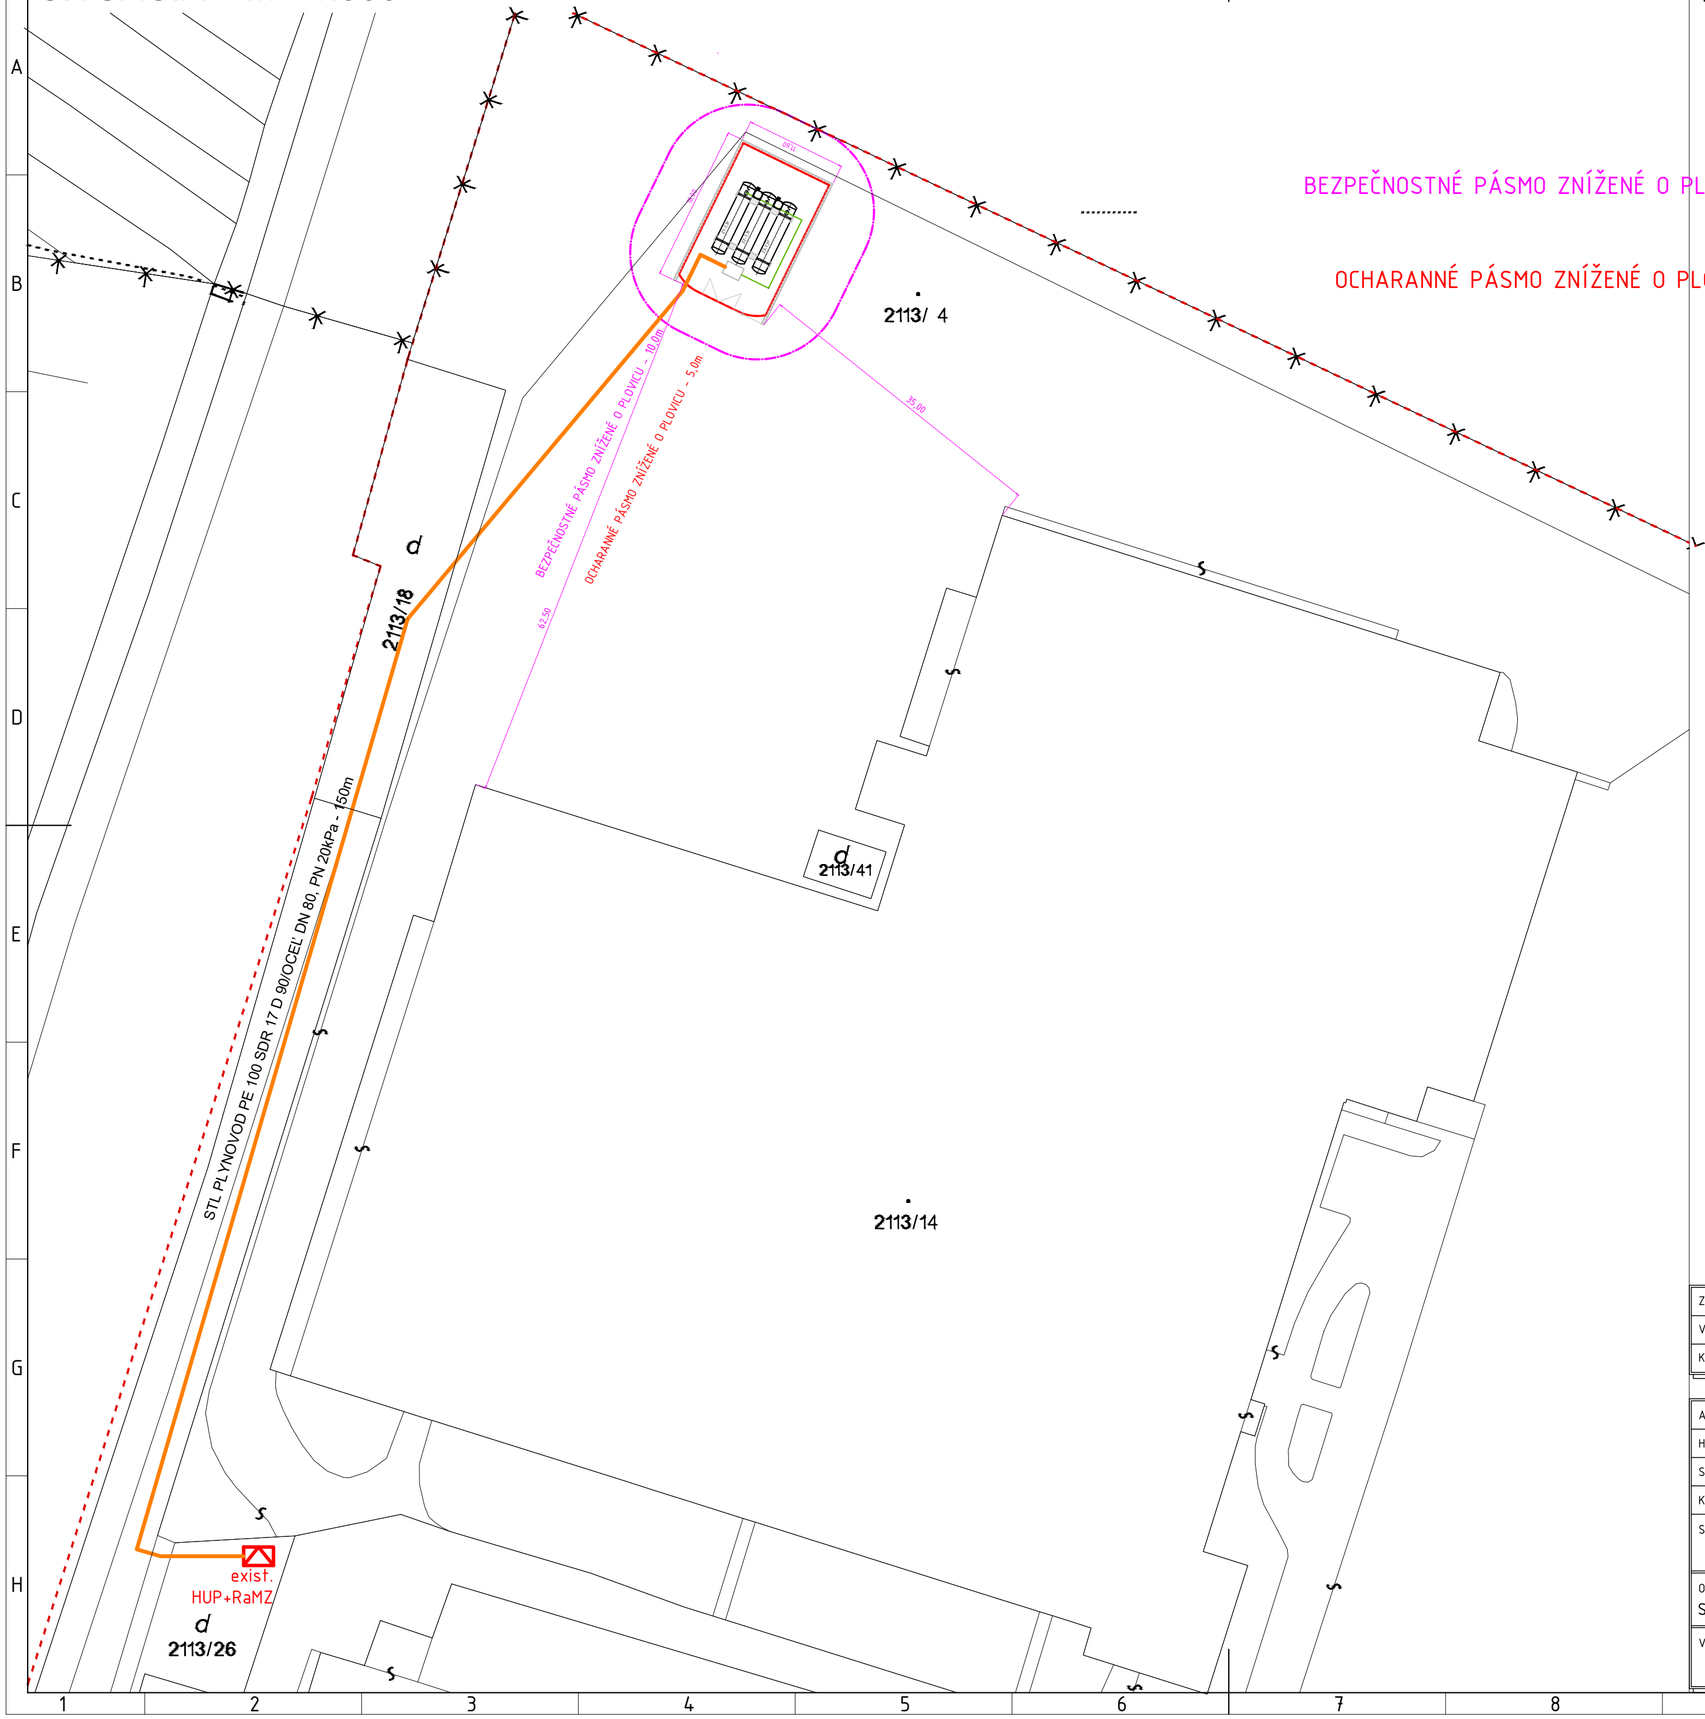

DETAIL PB STANICE 3x7,3t M - 1:100

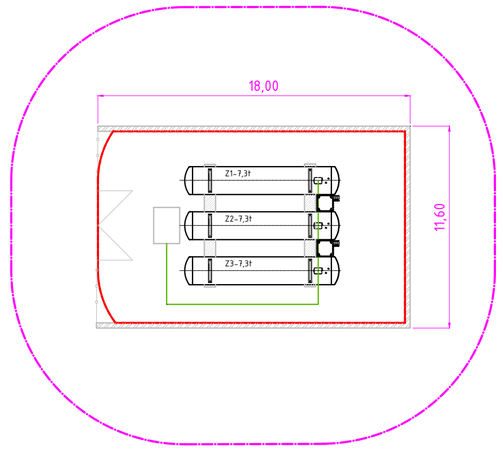

BEZPEČNOSTNÉ PÁSMO ZNÍŽENÉ O PLOVICU - 10,0m

OCHARANNÉ PÁSMO ZNÍŽENÉ O PLOVICU - 5,0m

SADA ČÍSLO:

AUTORIZAČNÁ PEČIATKA:

ZODPOVEDNÝ PROJEKTANT	Ing. Anton Turan	
VYPRACOVAL	Ing. Ondrej Turan	
KONTROLOVAL/ČÍSLO ZÁKAZKY	Ing. Ondrej Turan	

AUTOR PROJEKTU	ING. Ondrej TURAN,	PROMA ENERGY projektová príprava a riadenie výstavby	tel.: +421 41 707 88 11 - 13 web: www.proma.sk e-mail: sekretariat.za@proma.sk
HLAVNÝ INŽINIER PROJEKTU	ING. Anton TURAN		
STAVEBNÍK KFTS s.r.o, Rajec		STUPEŇ	D.U.R
KLASIFIKÁCIA STAVBY	PARCELA 2113/4	PROFESIA	PLYN
STAVBA Stála zásobná stanica propánu v prevádzke KFTS Rajec Fučíková 16/3492		FORMÁT	ISO A2
OBJEKT SO 01 - Stála zásobná stanica propánu v prevádzke KFTS s.r.o,		DÁTUM	07/2023
		MIERKA	1:500
VÝKRES SITUÁCIA		ČÍSLO ZÁK.	
			D
			Č.VÝKR. 1