


ÚZEMNÝ PLÁN OBCE DOLNÁ MARIKOVÁ

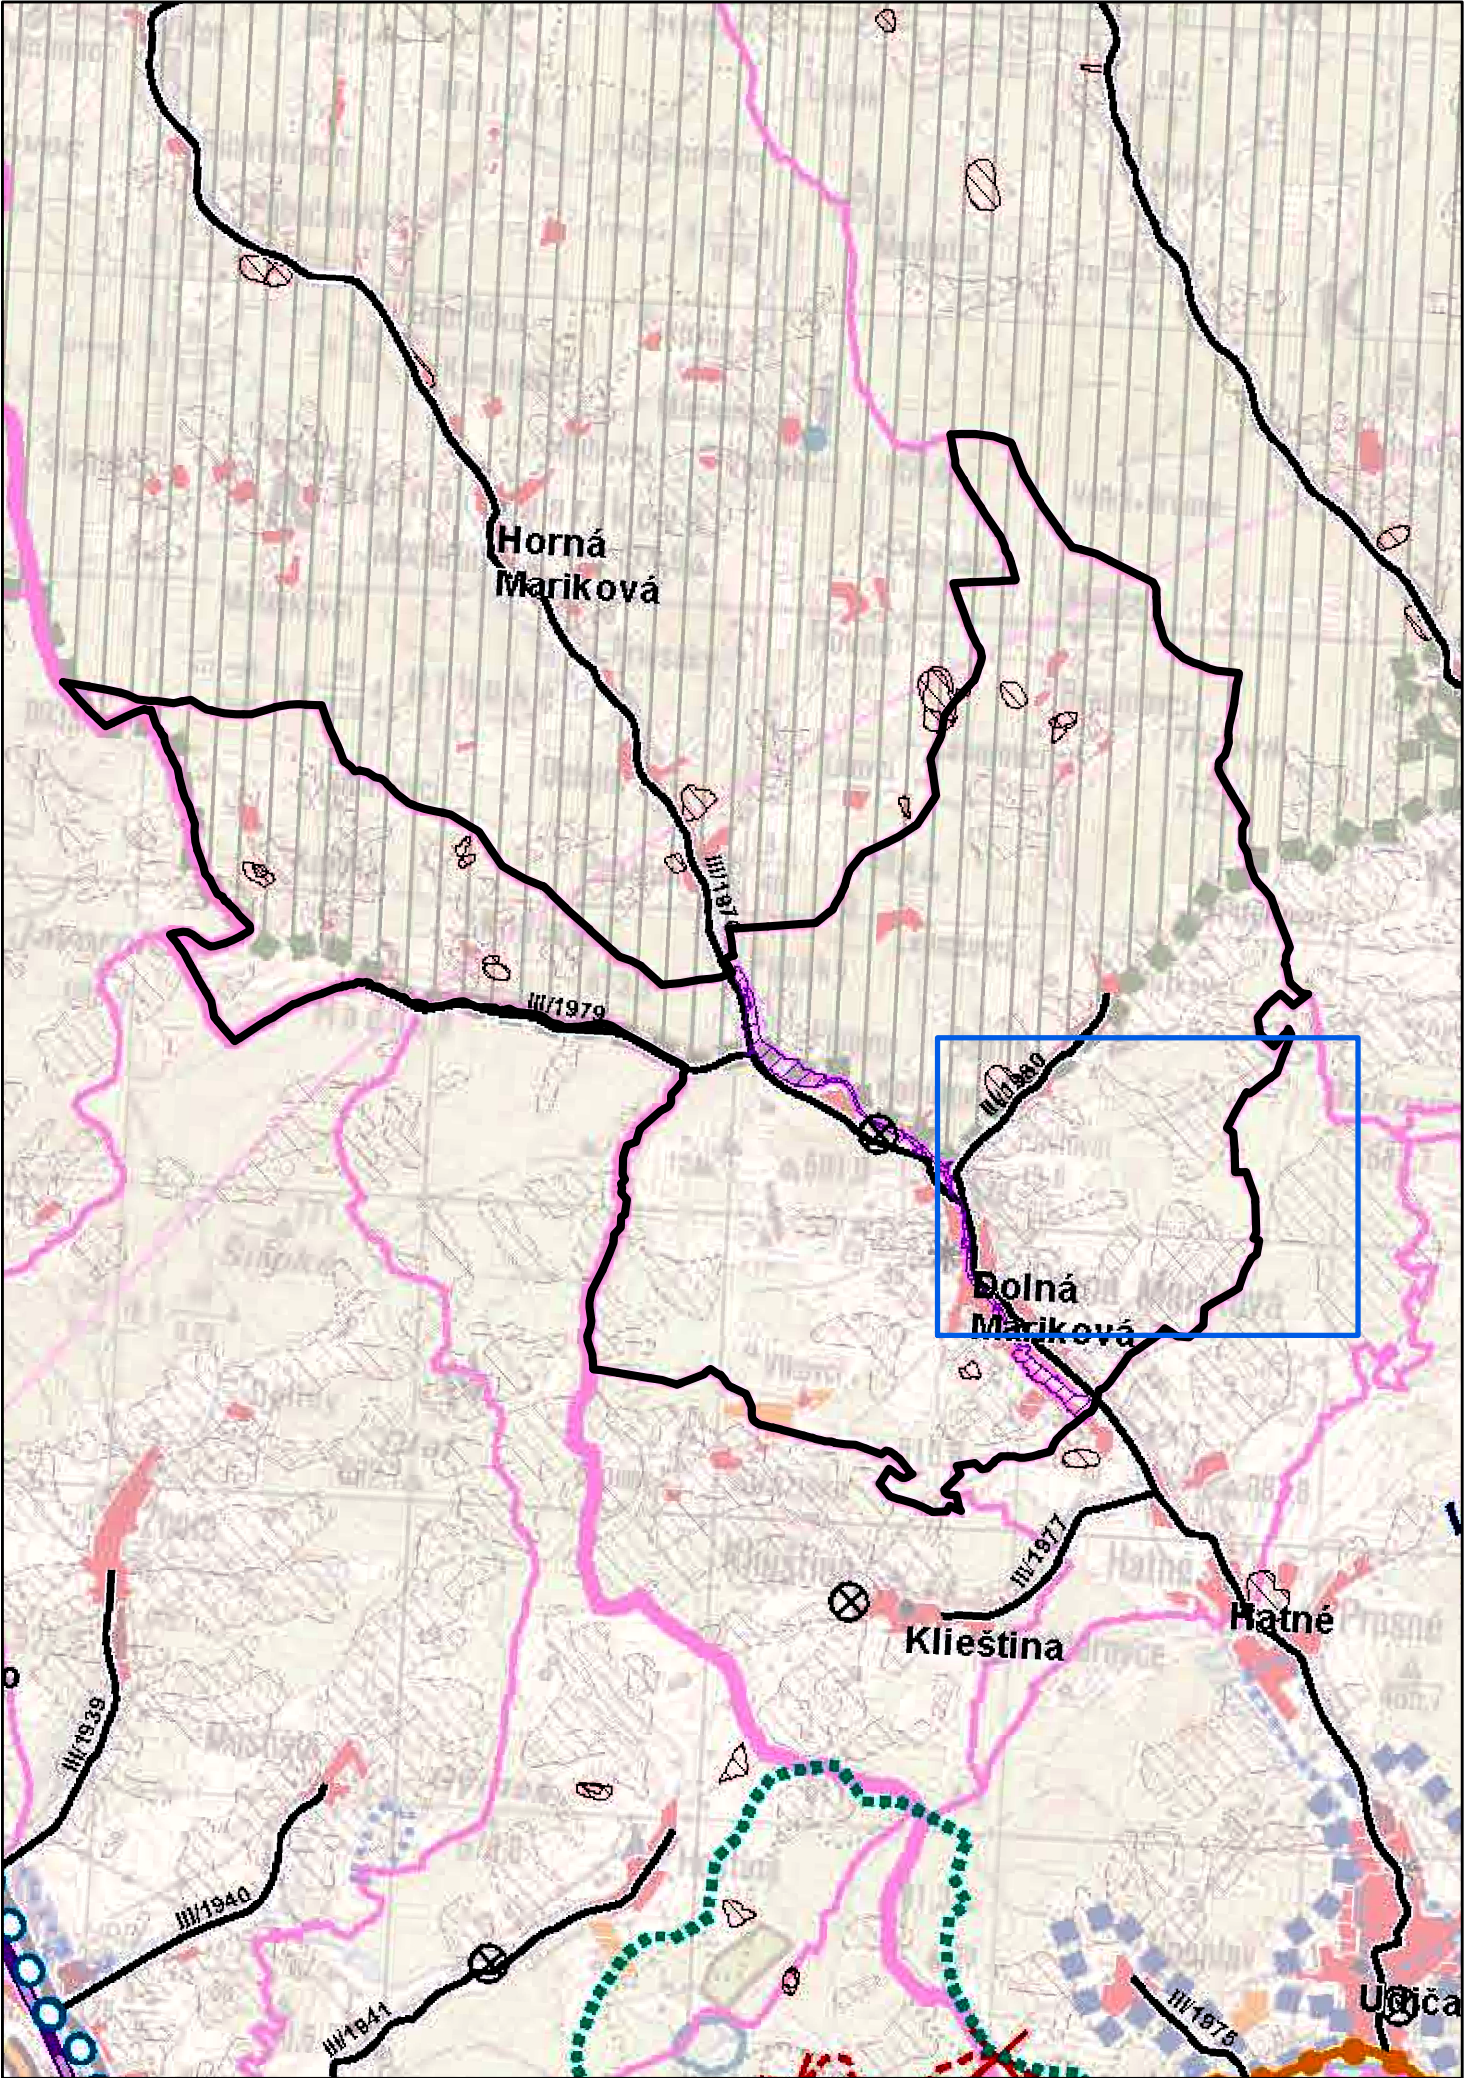

LEGENDA


- štátna hranica
- mesto
- obec
- plochy obytné
- stav
- návrh
- výhľad
- plochy poľnohospodárskej výroby
- stav
- návrh
- plochy priemyselnej výroby, skladov
- stav
- návrh
- výhľad
- plochy osobitného určenia - stav
- plochy rekreácie, cestovného ruchu a športu
- stav
- návrh
- rekreačná zeleň
- lesopark - stav
- lesopark - návrh
- plochy záhradkárskych osád - stav
- plochy záhradkárskych osád - návrh
- špeciálne kultúry
- stav
- ovocné sady
- záhrady
- vinice
- chmelnice
- plochy kúpeľných zariadení
- plochy kúpeľných zariadení - stav
- hranica kúpeľného územia - stav
- priemyselné parky
- celostátného významu - návrh
- regionálneho významu - návrh
- agropark
- návrh
- ochranné pásmo fariem
- stav
- ochranné lesy
- stav
- pamiatkové územia
- mestská pamiatková rezervácia - stav
- pamiatková zóna - stav
- pamiatková zóna - návrh
- pamiatková zóna - návrh
- národné kultúrne pamiatky (NKP)
- stav (vybrané)
- ochranné pásmo NKP
- chránená vodohospodárska oblasť (CHVO)
- stav
- PHO zdrojov pitných vôd
- stav
- ochranné pásmo prírodných liečivých zdrojov a prírodných minerálnych zdrojov
- I. stupeň - stav
- II. stupeň - stav
- vodné nádrže
- výhľad
- polder
- stav
- diaľnice
- stav
- rýchlostné cesty
- stav
- návrh
- výhľad
- diaľničný privádzač
- stav
- návrh
- výhľad
- cesty I. triedy
- stav
- návrh
- výhľad
- cesty II. triedy
- stav
- návrh
- výhľad
- cesty III. triedy
- stav
- návrh
- výhľad
- mimoúrovňňové križovatky
- stav
- návrh
- výhľad
- diaľnic a rýchlostných ciest
- stav
- návrh
- výhľad
- cest I. triedy
- stav
- návrh
- výhľad
- cest II. triedy
- stav
- návrh
- výhľad
- cest III. triedy
- stav
- návrh
- výhľad
- cest I. triedy
- stav
- návrh
- výhľad
- cest II. triedy
- stav
- návrh
- výhľad
- cest III. triedy
- stav
- návrh
- výhľad
- železničné trate medzinárodné
- stav
- návrh
- výhľad
- železničné trate nadregionálne
- stav
- návrh
- výhľad
- železničné trate regionálne
- stav
- návrh
- výhľad
- vybrané železničné stanice
- stav
- hraničné prechody
- hraničný prechod cestný - stav
- hraničný prechod železničný - stav
- vodné cesty AGN
- výhľad
- prístavy AGN
- výhľad
- prístav športový
- výhľad
- terminál kombinovanej dopravy
- výhľad
- plochy letísk
- stav
- návrh
- nadregionálne letiská pre medzin. dopravu
- stav
- návrh
- regionálne aeroklubové letiská
- stav
- letiská pre letecké práce
- stav
- ochranné pásmo letísk
- so zákazom stavieb - stav
- s výškovým obmedzením - stav
- ostatné - stav
- veľkoplošné chránené územia
- chránená krajinná oblasť (CHKO)
- maloplošné chránené územia
- stav
- NATURA 2000
- chránené vtáčie územia (CHVÚ) - stav
- územia európskeho významu (UEV) - stav
- mokrade
- mokrade národného významu - stav
- mokrade regionálneho významu - stav
- mokrade regionálneho významu - stav
- chránené ložiskové územia (CHLÚ)
- stav
- dobyvacie priestory (DP)
- ťažné ložiská - stav
- neťažné ložiská - stav
- ložiská nevyhradených nerastov (LNN)
- stav
- poddolované územia
- stav
- zsovné územia
- svahové deformácie - stav
- staré banské diela
- stav
- ložiská rašeliny
- stav
- zdroje znečisťovania ovzdušia
- stav
- spaľovne odpadov
- stav
- zariadenia na spaľovanie odpadov
- stav
- sklady odpadov
- stav
- haldy z úpravy a sprac. rúd (mimo areálu)
- stav
- odkaliská
- stav
- elektrické stanice ZVN/VVN
- stav
- návrh - rekonštrukcia (prechod na vyššiu transformáciu)
- výhľad
- elektrické vedenia ZVN
- stav
- návrh
- výhľad
- plynovody VVTL
- stav
- seizmická
- stav

LEGENDA - ZMENY A DOPLNKY Č. 3

- hranica kraja
- hranica okresu
- hranica obce
- mesto
- obec
- ochranné pásmo NKP
- priemyselné parky
- celostátného významu - návrh
- regionálneho významu - návrh
- mimoúrovňňové križovatky
- diaľnic a rýchlostných ciest
- stav
- návrh
- výhľad
- cest I. triedy
- stav
- návrh
- výhľad
- cest II. triedy
- stav
- návrh
- výhľad
- cest III. triedy
- stav
- návrh
- výhľad
- železničné trate medzinárodné
- stav
- návrh
- výhľad
- železničné trate nadregionálne
- stav
- návrh
- výhľad
- železničné trate regionálne
- stav
- cyklistická a cykloturistická sieť
- cyklistická komunikácia, stav
- cyklistická komunikácia, návrh
- koridor cyklistickej komunikácie, výhľad
- cyklotrasa, stav
- cyklotrasa, návrh
- cyklotrasa, výhľad
- ochranné pásmo letísk
- so zákazom stavieb, stav
- s výškovým obmedzením, stav
- ostatné, stav
- veľkoplošné chránené územia
- chránená krajinná oblasť - stav
- NATURA 2000
- územia európskeho významu - stav
- mokrade
- mokrade národného významu - stav
- mokrade regionálneho významu - plošné - stav
- bodové - stav
- chránené ložiskové územia (CHLÚ)
- stav
- ložiská nevyhradených nerastov (LNN)
- stav
- zsovné územia
- stav
- environmentálne záťaž
- stav
- spaľovne odpadov
- stav
- elektrické vedenia ZVN
- stav
- návrh
- výhľad
- ochranné pásmo vodárenských zdrojov
- stav
- ochranné pásmo prírodných liečivých zdrojov a zdrojov prírodných minerálnych vôd
- I. stupeň, stav
- II. stupeň, stav
- III. stupeň, stav
- chránená vodohospodárska oblasť (CHVO)
- záplavová čiara Q100
- stav
- javy na zrušenie
- bodový jav na zrušenie
- liniový jav na zrušenie
- plošný jav na zrušenie

- hranica obce Dolná Mariková
- výrez ZaD č.1 ÚPN-O Dolná Mariková

Zdroj údajov: ÚPN - VÚC Trenčianskeho kraja
ZMENY A DOPLNKY Č.3 ÚPN - VÚC Trenčianskeho kraja

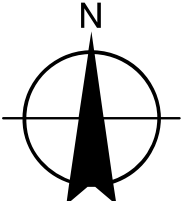	NÁZOV ÚPD: ZMENY A DOPLNKY č.1 ÚPN-O DOLNÁ MARÍKOVÁ				ČÍSLO VÝKRESU: 1
	NÁZOV VÝKRESU: VÝKRES ŠIRŠÍCH VZŤAHOV				
MIERKA: 1: 50 000	OBSTARÁVATEL: ING. SLAMKOVÁ	SPRACOVATEL: URBIZ s.r.o.	RIEŠITELIA: ING. ARCH. BRZÁ	DIGI. SPRACOVANIE: BC. MIČÍK	DÁTUM: JÚL 2023