Mapa č. 4: Koordinačná situácia stavby

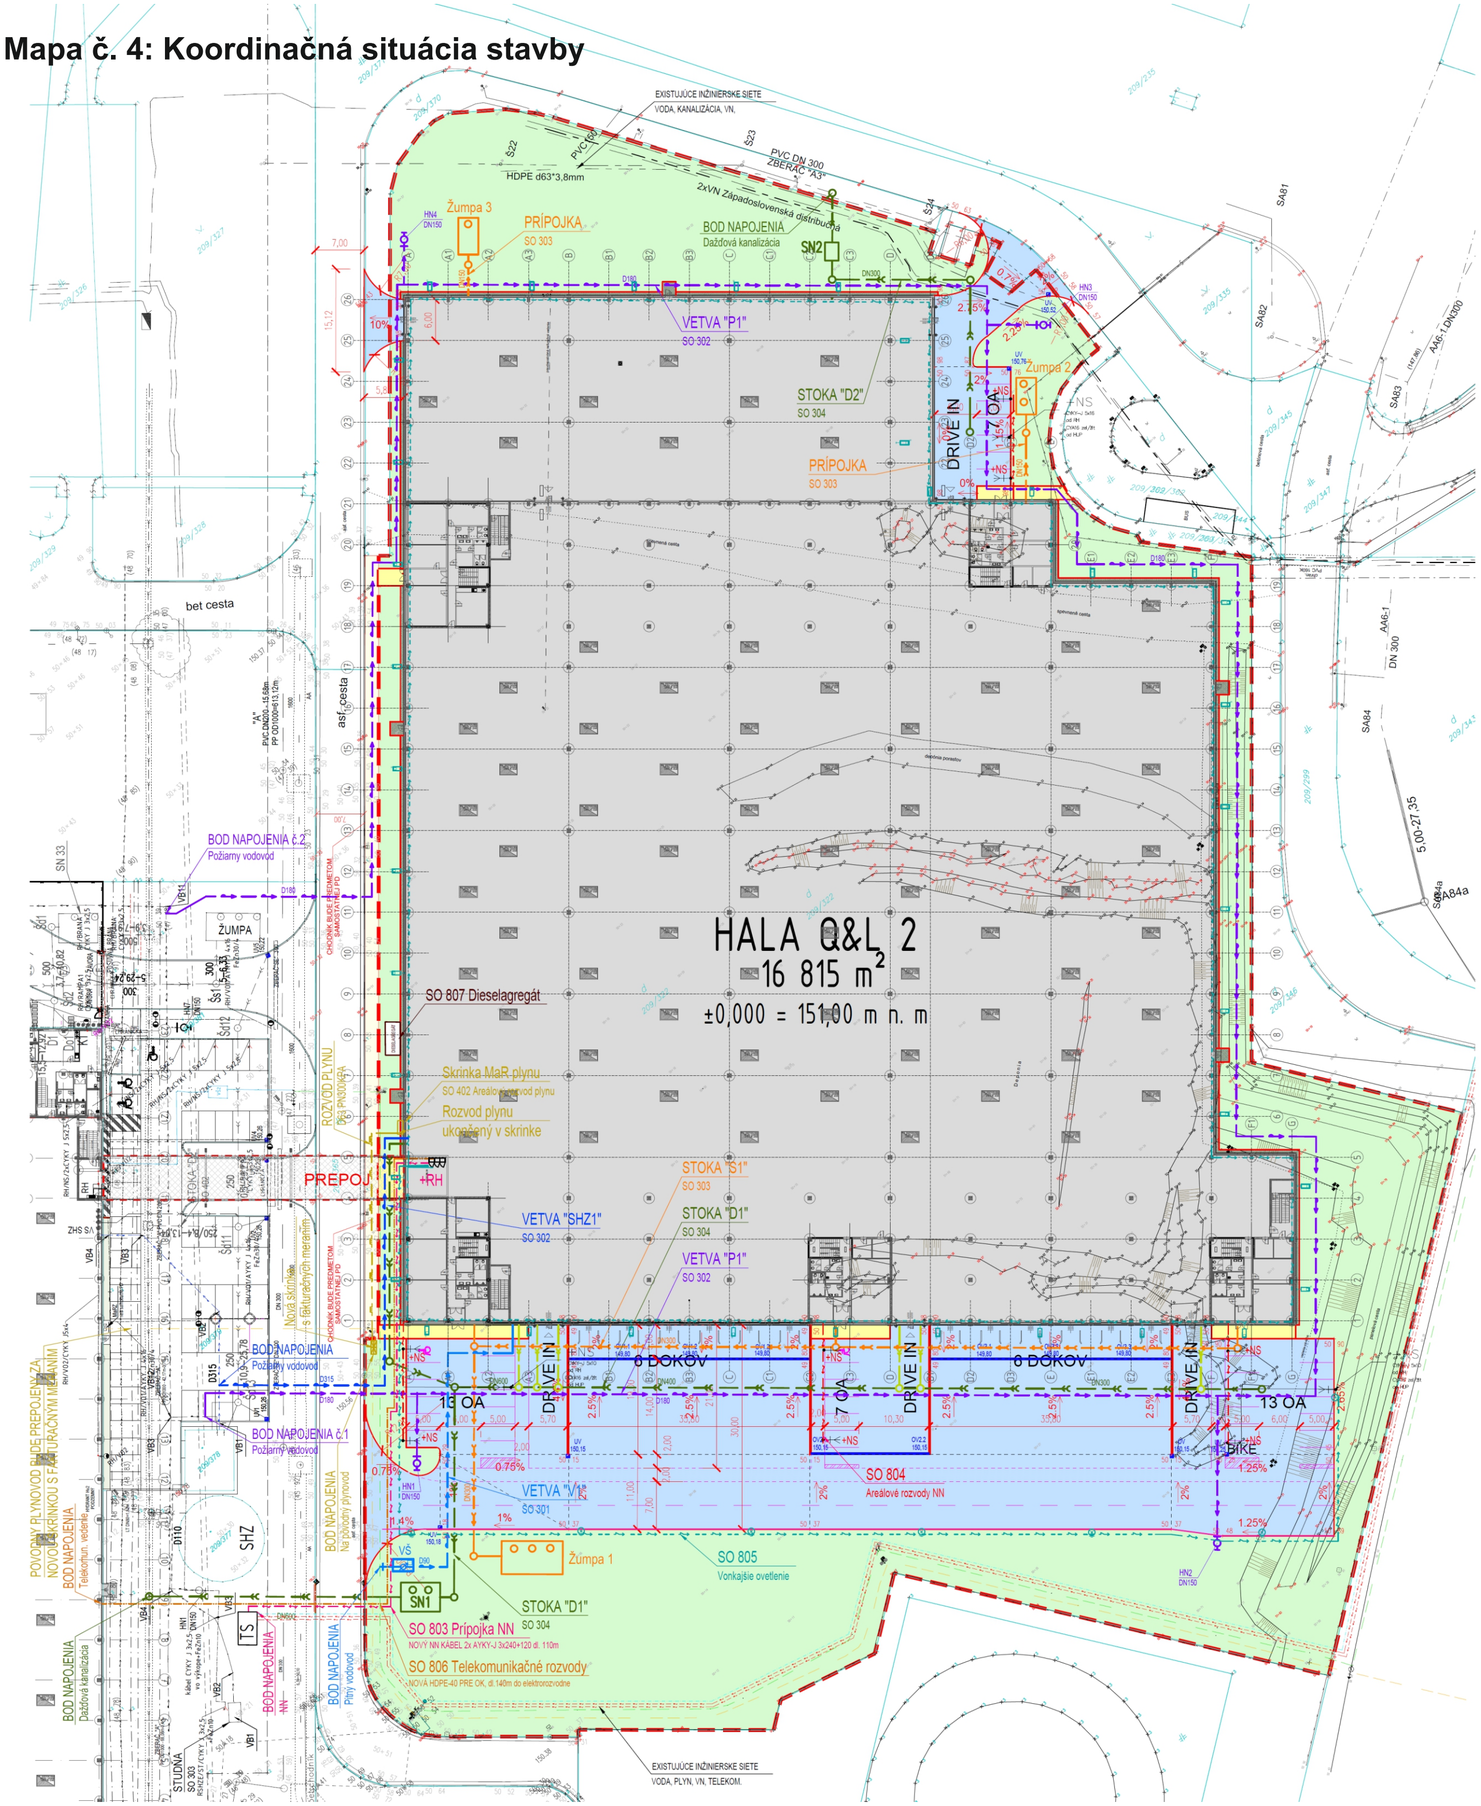

LEGENDA

- RIEŠENÉ ÚZEMIE ZMENY
- HRANICE PARCIEL
- NAVRHOVANÉ KOMUNIKÁCIE
- NAVRHOVANÉ OBJEKTY
- PLOCHY ZELENE
- KOMUNIKÁCIE, BETÓNOVÉ PLOCHY
- CHODNÍKY PRE CHODCOV
- CHODNÍKY PRE CHODCOV - BUDÚ PREDMETOM SAMOSTATNEJ PD
- VODOVOD D90 mm (DN80) — SO 301 – VODOVODNÁ PRÍPOJKA A AREÁLOVÝ ROZVOD PITNEJ VODY
- POŽ. VODA - HYDRANTY - PROFIL D180 — SO 302 – AREÁLOVÝ ROZVOD POŽIAR. VODY A AREÁLOVÝ ROZVOD SHZ
- POŽ. VODA - SHZ - PROFIL D315 — SO 302 – AREÁLOVÝ ROZVOD POŽIAR. VODY A AREÁLOVÝ ROZVOD SHZ
- SPLAŠKOVÁ KAN. - DN200, DN300 — SO 303 – AREÁLOVÁ SPLAŠKOVÁ KANALIZÁCIA A ŽUMPA
- DAŽĎOVÁ KANALIZÁCIA - STRECHA — SO 304 – AREÁLOVÁ DAŽĎOVÁ KANALIZÁCIA
- DAŽĎOVÁ KANALIZÁCIA - CESTY — SO 304 – AREÁLOVÁ DAŽĎOVÁ KANALIZÁCIA
- ROZVOD PLYNU D63 PN300KPA — SO 401 – PLYNOVÁ PRÍPOJKA, SO 402 AREÁLOVÝ ROZVOD PLYNU
- 2x AYKY-J 3x240+120 — SO 803 – PRÍPOJKA NN
- CYKY-J 5x10/16 — SO 804 – AREÁLOVÉ ROZVODY NN
- ROZVODY VONK.OSVETLENIA — SO 805 – VONKAJŠIE OSVETLENIE
- HDPE-40 PRE OK — SO 806 – TELEKOMUNIKAČNÉ ROZVODY
- DIESELAGREGÁT — SO 807 – DIESELAGREGÁT

- VO NA FASÁDE
- VO NA STOŽIARI
- +RH ROZVÁDZAČ
- +NS NABÍJACIA STANICA
- VŠ VODOMERNÁ ŠACHTA + PODRUŽNÉ MERANIE SPOTREBY
- SN SEDIMENTAČNÁ NÁDRŽ
- HN HYDRANTY
- PLYN - SKRINKA S FAKTURAČNÝM MERANÍM

BILANCIA PLÔCH:

PLOCHA RIEŠENÉHO ÚZEMIA	28 586 m²	100 %
ZASTAVANÉ PLOCHY	16 815 m²	58,8 %
SPEVNENÉ PLOCHY	4 583 m²	16,1 %
PLOCHY ZELENE	7 188 m²	25,1 %

POČET PARKOVACÍCH MIEST PRE OSOBNÉ AUTOMOBILY V AREÁLI: 40

Spracovateľ oznámenia o zmene navrhovanej činnosti :
EKOJET, s.r.o.
priemyselná a krajinná ekológia
Staré Grunty 9A, 841 04 Bratislava
Tel.: (+421 2) 4569 0568
email: info@ekojet.sk
www.ekojet.sk

VÝŠKOVÝ SYSTÉM Bpv	
SÚRADNICOVÝ SYSTÉM JTSK	
±0,000 = 151,00 m n. m. Bpv	

NÁZOV STAVBY PROJECT	HALA Q&L 2
OZNAČENIE PROJEKTU	BR0287 QL Logistics, Trnava
MIESTO STAVBY CONCTRUCTION SITE	okres Trnava, obec Zavar, k.ú. Zavar, p.č.: 209/322
STUPEŇ PLANNING STAGE	PROJEKT PRE ÚZEMNÉ ROZHODNUTIE
INVESTOR CLIENT	Q&L Asset, s.r.o. Klincova 37, 821 08 Bratislava
GENERÁLNY PROJEKTANT	JFcon, s.r.o. Družstevná 942/6, 031 01 Liptovský Mikuláš, www.jfcon.sk
PROJECT MANAGER HIP	ING. PETER JURAS, PhD. ING. JÁN FAJNOR ING. ARCH. KATARÍNA ŠTEFKOVÁ
PROJEKTANT ČASTI	JFcon, s.r.o. Družstevná 942/6, 031 01 Liptovský Mikuláš, www.jfcon.sk
OBJEKT OBJECT	
ČASŤ PART	D - Koordinačná situácia D - Siteplan
ZODPOVEDNÝ PROJEKTANT	Ing. Peter Lobotka, PhD.
VYPRACOVAL	Ing. Maroš Poľačko
NÁZOV VÝKRESU	Situuácia Siteplan

MIERKA SCALE	1:500
FORMAT DRAWING SIZE	630 × 594
DÁTUM DATE	06/2023

ČÍSLO ZÁKAZKY	STAVEBNÝ OBJEKT	ČASŤ PROJEKTU	PORADOVÉ ČÍSLO DOKUMENTU	REVÍZIA REVISION	SADA COPY
		D	0001	R00	