

# Pohľady navrhovanej činnosti


VIEW ON AXIS G / POHĽAD NA OS G

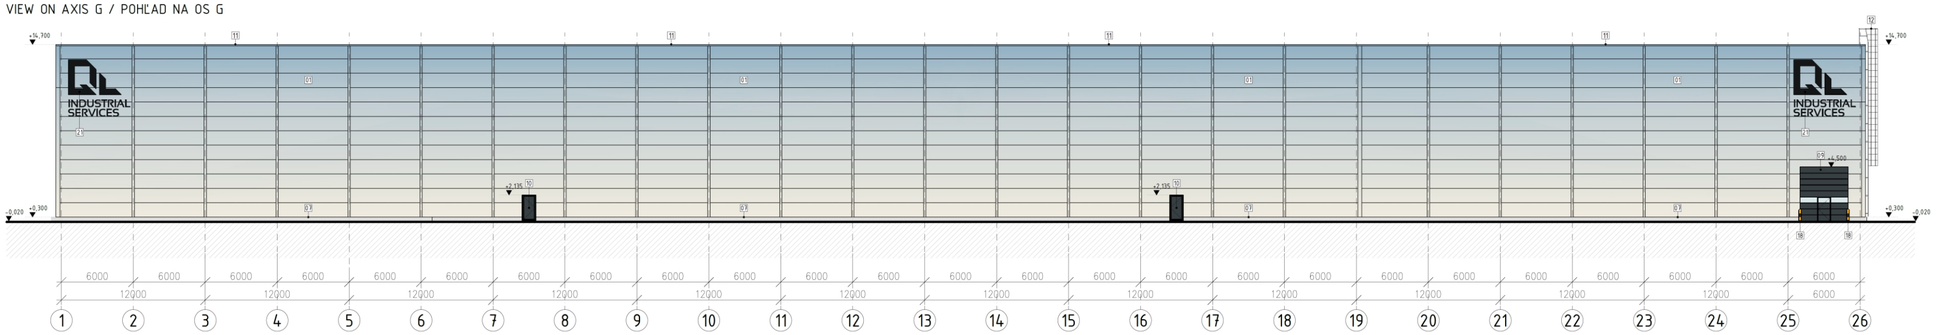



VIEW ON AXIS A / POHĽAD NA OS A

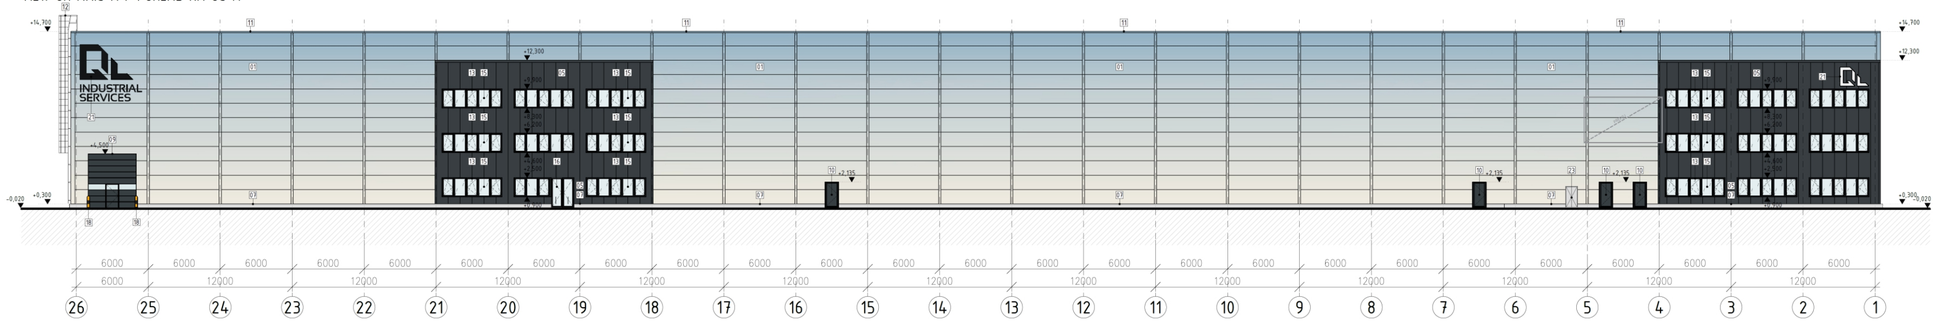


VIEW ON AXIS 1 / POHĽAD NA OS 1

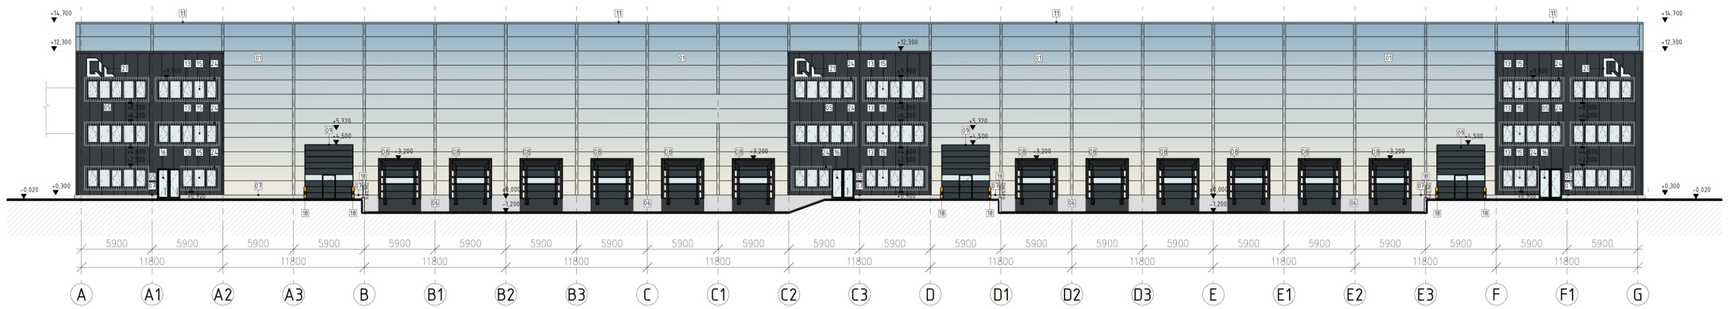


VIEW ON AXIS 26 / POHĽAD NA OS 26

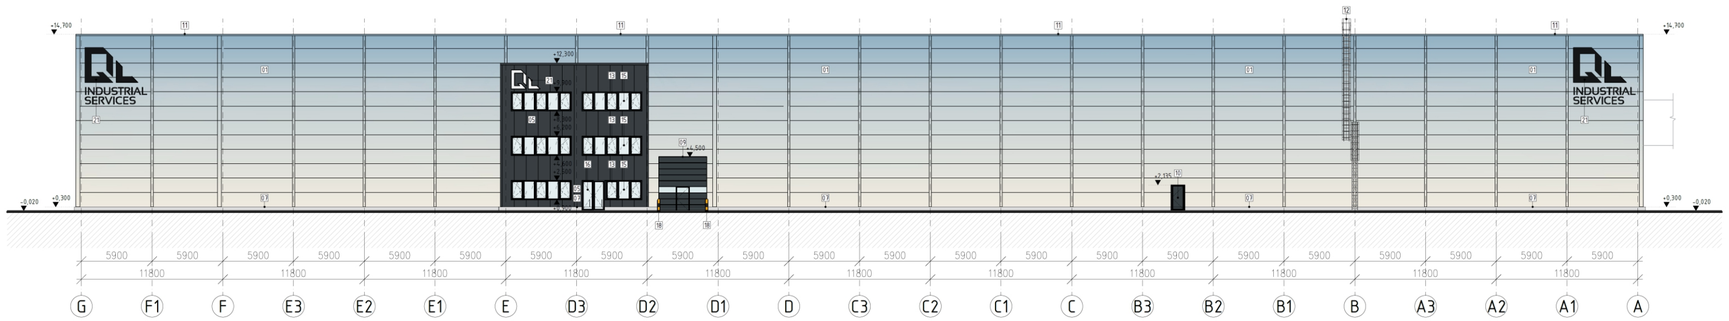


## MATERIAL LEGEND / LEGENDA MATERIÁLOV

| | | | |
|---|---|---|---|
| 01 | FASÁDE / FASÁDA | SANDWICH PANEL HORIZONTAL ORIENTATION †. 150 mm / SENDVIČOVÝ PANEL HORIZONT. ORIENTOVANÝ hr. 150mm | COLOR RAL DESIGNE 250-70-15 / FARBA RAL DESIGNE 250-70-15 |
| | FASÁDE / FASÁDA | SANDWICH PANEL HORIZONTAL ORIENTATION †. 150 mm / SENDVIČOVÝ PANEL HORIZONT. ORIENTOVANÝ hr. 150mm | COLOR RAL DESIGNE 250-80-10 / FARBA RAL DESIGNE 250-80-10 |
| | FASÁDE / FASÁDA | SANDWICH PANEL HORIZONTAL ORIENTATION †. 150 mm / SENDVIČOVÝ PANEL HORIZONT. ORIENTOVANÝ hr. 150mm | COLOR RAL DESIGNE 260-90-05 / FARBA RAL DESIGNE 260-90-05 |
| | FASÁDE / FASÁDA | SANDWICH PANEL HORIZONTAL ORIENTATION †. 150 mm / SENDVIČOVÝ PANEL HORIZONT. ORIENTOVANÝ hr. 150mm | COLOR RAL 9010 / FARBA RAL 9010 |
| 05 | FASÁDE / FASÁDA | SANDWICH PANEL VERTICAL ORIENTATION †. 150 mm / SENDVIČOVÝ PANEL VERTIK. ORIENTOVANÝ hr. 150mm | COLOR RAL 7016 / FARBA RAL 7016 |
| 06 | PLINTH / SOKEL | SANDWICH CONCRETE PREFABRICATED PANELS WITH THERMAL INSULATION, †. 70 mm / SENDVIČOVÝ BETONOVÝ PREFABRIKOVANÝ PANEL S TEPELNOU IZOLÁCIU HRÚBKY 70 mm | CONCRETE / BETON |
| 07 | PLINTH / SOKEL | SANDWICH CONCRETE PREFABRICATED PANELS WITH THERMAL INSULATION, †. 70 mm / SENDVIČOVÝ BETONOVÝ PREFABRIKOVANÝ PANEL S TEPELNOU IZOLÁCIU HRÚBKY 70 mm | CONCRETE / BETON |
| 08 | SUPPLY GATE / ZÁSOBNÁ BRÁNA | SECTIONAL GATE / SEKCIONÁLNA BRÁNA | COLOR RAL 7016 / FARBA RAL 7016 |
| 09 | LEVEL ENTRANCE / ÚROVŇOVÝ VJAZD | SECTIONAL GATE / SEKCIONÁLNA BRÁNA (ALT. SO ZABUDOVANÝMI DVERAMI) | COLOR RAL 7016 / FARBA RAL 7016 |
| 10 | EXTERIOR DOOR / EXTERIÉROVÉ DVERE | FULL STEEL (ALT. WITH VENTILATION GRILLS) / PLNÉ OCEĽOVÉ (ALT. S VETRACOU MRIEŽKOU) | COLOR RAL 7016 / FARBA RAL 7016 |
| 11 | ATICE SHEETING / ATIKA | METAL SHEET / OPLECHOVANIE | COLOR RAL DESIGNE 250-70-15 / FARBA RAL DESIGNE 250-70-15 |
| 12 | ROOF LADER / VYLEŽOVÝ REBRÍK | GALVANIZED STEEL / POZINKOVANÁ OCEĽ | |
| 13 | WINDOW FRAME / RÁM OKNA | PVC / PLAST | FARBA RAL 7016 / FARBA RAL 7016 |
| 14 | FILLING WINDOW FRAME / VÝPLŇ OKENNÉHO RÁMU | SANDWICH PANEL WITH THERMAL INSULATION / SENDVIČOVÝ PANEL S TEPELNOU IZOLÁCIOU | FARBA RAL 7016 / FARBA RAL 7016 |
| 15 | WINDOW GLAZING / ZASKLENIE OKNA | TRIPLE GLAZED / TEPELNOIZOLAČNÉ TROJSKLO (PRI OKNÁCH NA FASÁDE NA OSI 1 BUDE POUŽITÉ OKENNÉ FÓLIE, MLIEČNE SKLO, PRÍPADNE PREDSADENÁ KONŠTRUKCIA PRED OKNAMI KTORÉ ZABRÁNIA PRIAMEMU VÝHĽADU) | CLEAR / ČÍRE |
| 16 | EXTERIOR DOOR / EXTERIÉROVÉ DVERE | ALUMINUM PROFILE / HLINÍKOVÝ RÁM | FARBA RAL 7016 / FARBA RAL 7016 |
| 18 | OCEĽ. ZÁBRANY / STEEL BARRIERS | GALVANIZED STEEL / POZINKOVANÁ OCEĽ | COLOR RAL 1023, 9005 / FARBA RAL 1023, 9005 |
| 21 | ILLUMINATED LOGO / OSVETLENÉ LOGO | LED ILLUMINATED SIGN PANEL, ALUMINUM CONSTRUCTION, ELECTRICAL CONNECTION REQUIRED / LED OSVETLOVACÍ PANEL, HLINÍKOVÁ KONŠTRUKCIA, POTREBNÉ ELEKTRICKÉ NAPOJENIE | |
| 23 | MERANIE A REGULÁCIA PLYNU | | |
| 24 | PREDSADENÁ KONŠTRUKCIA | | |


**Spracovateľ oznámenia o zmene navrhovanej činnosti :**
**EKOJET, s.r.o.**
**priemyselná a krajinná ekológia**
**Staré Grunty 9A, 841 04 Bratislava**
**Tel.: (+421 2) 4569 0568**
**email: info@ekojet.sk**
**www.ekojet.sk**


CHANGED — HOLD / OPTIONAL

| | |
|---|---|
| VÝŠKOVÝ SYSTÉM Bpv | |
| VÝŠKOVÝ SYSTÉM JTSK | |
| ±0,000 = 151,00 m. n. m. Bpv | |

| | |
|---|---|
| NÁZOV STAVBY / PROJECT | HALA Q&L 2 |
| OZNAČENIE PROJEKTU | |
| MIESTO STAVBY / CONSTRUCTION SITE | okres Trnava, obec Zavar, k.ú. Zavar, p.č.: 209/322 |
| STUPEŇ / PLANNING STAGE | PROJEKT PRE ÚZEMNÉ ROZHODNUTIE |
| INVESTOR / CLIENT | Q&L Asset, s.r.o.<br>Klincova 37, 821 08 Bratislava |
| GENERÁLNY PROJEKTANT | JFcon, s.r.o.<br>Družstevná 942/6, 031 01 Liptovský Mikuláš, www.jfcon.sk |
| PROJECT MANAGER HIP | ING. PETER JURÁŠ, PhD.<br>ING. JÁN FAJNOR<br>ING. ARCH. KATARÍNA ŠTEFKOVÁ |
| PROJEKTANT ČASTI | JFcon, s.r.o.<br>Družstevná 942/6, 031 01 Liptovský Mikuláš, www.jfcon.sk |
| OBJEKT / OBJECT | SO 101 - Logistická hala s mezaninom<br>SO 102 - Logistická hala |
| ČASŤ / PART | E111 - Stavebné konštrukcie<br>E111 - Building constructions |
| ZODPOVEDNÝ PROJEKTANT | Ing. Peter Lobotka, PhD. |
| VYPRACOVAL | Ing. Maroš Poľačko, Ing. Ján Ištok |
| NÁZOV VÝKRESU | Pohľady<br>Views |

| | |
|---|---|
| MIERKA / SCALE | 1:250 |
| FORMÁT / DRAWING SIZE | 840× 594 |
| DÁTUM / DATE | 06/2023 |

| ČÍSLO ZÁKAZKY | STAVEBNÝ OBJEKT | ČASŤ PROJEKTU | PORADOVÉ ČÍSLO DOKUMENTU | REVÍZIA / REVISION | ŠADA / COPY |
|---|---|---|---|---|---|
| | SO 101, 102 | E111 | 0006 | R00 | |