


ÚZEMNÝ PLÁN OBCE STRÁŇAVY - NÁVRH

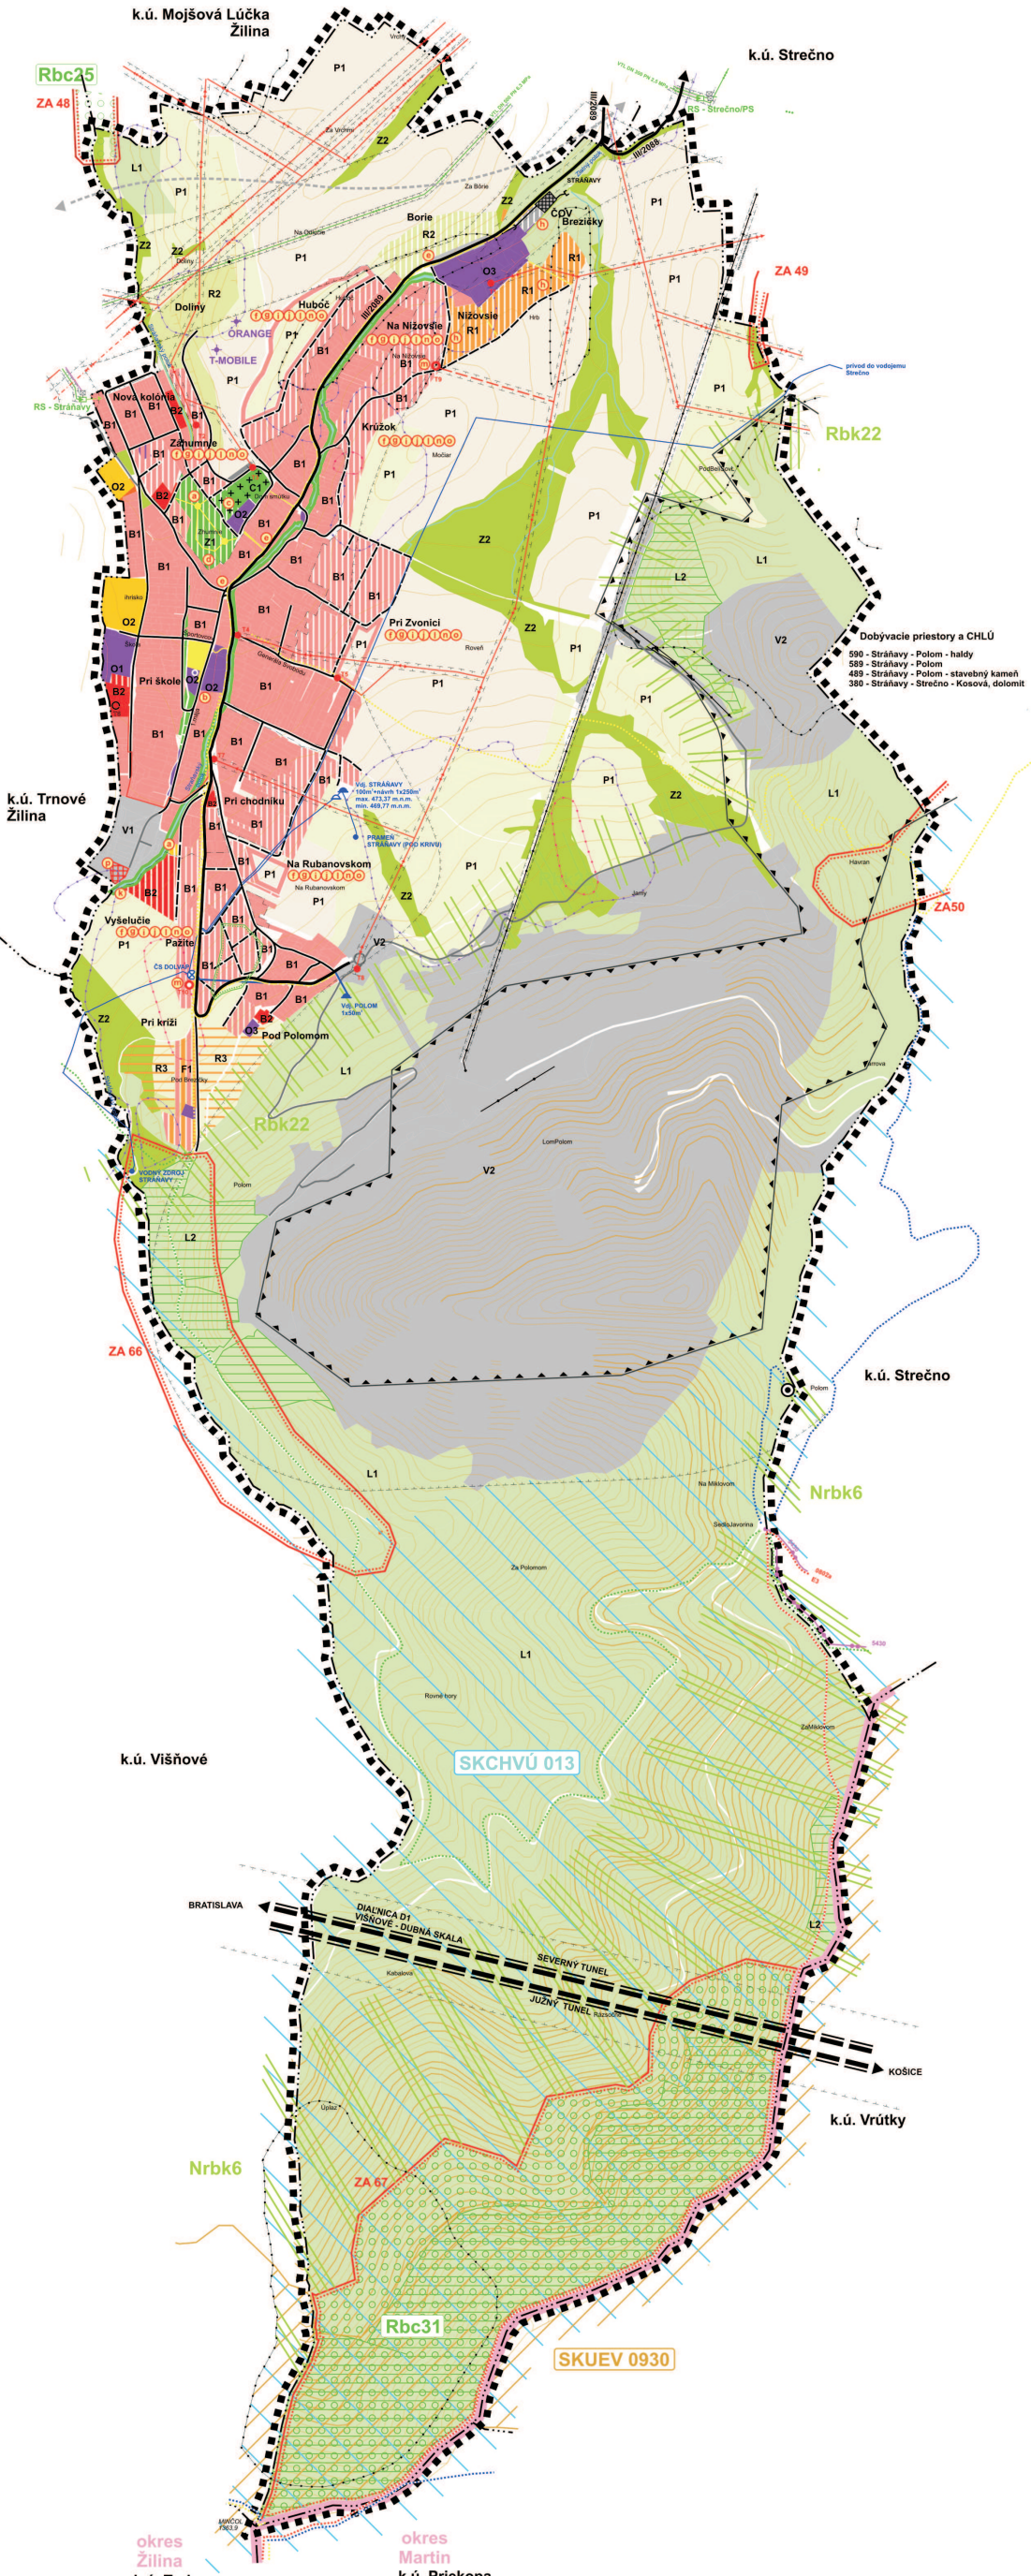

STAV	NÁVRH	VÝHLAD	
			HRANICA RIEŠENÉHO ÚZEMIA
			HRANICA OKRESU
			HRANICA KATASTRÁLNEHO ÚZEMIA
			HRANICA ZASTAVANÉHO ÚZEMIA
			HRANICA SKUTOČNÉHO ZASTAVANÉHO ÚZEMIA
			HRANICA OCHRANNÝCH PÁSEM
			HRANICA OCHRANNÝCH PÁSEM VODNÝCH ZDROJOV
			PLOCHY PRE RODINNÉ DOMY
			PLOCHY PRE RODINNÉ A REKREAČNÉ DOMY
			PLOCHY PRE BYTOVÉ DOMY
			PLOCHY OBČIANSKEJ VYBAVENOSTI
			PLOCHY VÝROBY A TECHNICKEJ VYBAVENOSTI
			PLOCHY ŠPORTU
			PLOCHY REKREAČIE
			PLOCHY REKREAČIE BEZ REKREAČNÝCH OBJEKTOV
			ORNÉ PÔDY
			TRVALÉ TRÁVNE PORASTY (LÚKY, PASIENKY)
			ZÁHRADA, ZAHRADKÁRSKA OSADA
			VEREJNÁ ZELEŇ
			NELESNÁ DREVINNÁ VEGETÁCIA (NDV), A OSTATNÁ ZELEŇ
			CINTORÍN
			LES
			LESY OCHRANNÉ
			VODNÉ TOKY, VODNÉ PLOCHY
			OBJEKT EVIDOVANÝ V ÚZPF
			ZBERNÝ DVOR, KOMPOSTOVISKO
			DIALNICE A RÝCHLOSTNÉ KOMUNIKÁCIE V TUNELY
			ZBERNÁ KOMUNIKÁCIA FUNKCNEJ TRIEDY B1 (CESTA I/18)
			PREPOJENIE D1 S I/18 (ZÁMER Z ÚPN VÚC ŽK)
			ZBERNÁ KOMUNIKÁCIA FUNKCNEJ TRIEDY B3 (CESTY III. TRIEDY)
			VÝZNAMNÁ OBSLUŽNÁ KOMUNIKÁCIA
			ÚČELOVÁ KOMUNIKÁCIA (POĽNÁ, LESNÁ CESTA)
			FUNKČNÁ TRIEDA A KATEGÓRIA KOMUNIKÁCIE
			PEŠIE TRASY A PLOCHY
			TURISTICKÉ TRASY
			CYKLOTRASY
			NADREGIONÁLNY BIOROKORIDOR
			REGIONÁLNY BIOROKORIDOR
			REGIONÁLNE BIOCENTRUM
			GENOFONDOVÉ LOKALITY
			SKUEV0930 - LÚČANSKÁ FATRA
			CHRÁNENÉ VTÁČIE ÚZEMIE - SKCHVÚ013 MALÁ FATRA
			CHRÁNENÉ LOŽISKOVÉ ÚZEMIE A DOBYŤACIE PRIESTORY
			ZOSUVY (SVAHOVÉ DEFORMÁCIE STABILIZOVANÉ)
			ZOSUVY (SVAHOVÉ DEFORMÁCIE POTENCIÁLNE)
			ZOSUVY (SVAHOVÉ DEFORMÁCIE AKTÍVNE)
			VÝSKYT ORCHIDECEAE
			ZÁSOBNÉ POTRUBIE VODOVODU A VODOJEM
			ČERPACIA STANICA
			SPLAŠKOVÁ KANALIZÁCIA GRAVITAČNÁ
			ČISTIAREŇ ODPADOVÝCH VÔD
			VYUSTNÝ OBJEKT
			ZVN 400 kV
			VVN 110 kV
			VN 22 kV VZDUŠNÉ VEDENIE A TRAFOSTANICA 22/0,4 kV
			VVTL PLYNOVOD
			REGULAČNÁ STANICA PLYNU A NTL PLYNOVOD
			KATÓDOVÁ OCHRANA PLYNOVODU
			DIALKOVÝ TELEKOMUNIKAČNÝ KÁBEL
			TELEKOMUNIKAČNÝ VYSIELAČ
			URBANISTICKE REGULATÍVY
			VEREJNOPROSPEŠNÉ STAVBY

FUNKČNÉ REGULATÍVY:

Obytné plochy
B1 - obytné plochy - izolované rodinné domy
B2 - obytné plochy - bytové domy

Plochy cintorínov
C1 - plochy cintorínov

Polyfunkčné plochy
F1 - zmiešané územie - izolované rodinné domy a rekreačné domy

Lesná krajina
L1 - lesná krajina - lesy hospodárske
L2 - lesná krajina - lesy ochranné

Plochy občianskeho vybavenia
O1 - plochy občianskeho vybavenia - školy
O2 - plochy občianskeho vybavenia - zariadenia telovýchovy a športu
O3 - plochy občianskeho vybavenia nešpecifikované (obchody, stravovanie a ubytovacie služby, bohoslužobné účely a iné)

Polnohospodárska krajina
P1 - polnohospodárska krajina

Plochy rekreácie
R1 - plochy rekreácie - ubytovacie a stravovacie zariadenia, penzióny, hotely
R2 - záhradkarské osady
R3 - plochy rekreácie - bez zástavby

Plochy technickej vybavenosti
T1 - plochy technickej vybavenosti

Plochy výroby
V1 - plochy výroby a skladov
V2 - plochy primárnej výroby - ťažba nerastov

Plochy zelene
Z1 - plochy zelene - verejná parková zeleň
Z2 - plochy zelene - ostatná zeleň (izolačná zeleň, brehové porasty, nelesná drevinná vegetácia)

OCHRANA PRÍRODY

Územia NATURA 2000:
SKUCHV013 - Vtáčie územie Malá Fatra
SKUEV0930 - Lúčanská Fatra.

Nadregionálny biokoridor
Nrbk 6 Prepojenie hrebeňom Lúčanskej Fatry


Regionálne biocentrá
Rbc 31 Minčol Dlhá lúka
Rbc 25 Hyrovská slatina.

Regionálny biokoridor
Rbk 22 Ekotón Lúčanskej Fatry

Genofondové lokality
ZA 48 Hyrovská slatina
ZA 49 potoky S od kóty Javor
ZA 50 Javor
ZA 66 Stráňavská dolina
ZA 67 Minčol

VEREJNOPROSPEŠNÉ STAVBY:

- a) detské a športové ihriská
- b) zariadenia sociálnej starostlivosti,
- c) rozšírenie cintorína,
- d) obecný park, plochy zelene v centre,
- e) úpravy na ceste III. triedy
- f) stavebné úpravy a výstavba obslužných komunikácií,
- g) pešie chodníky a plochy
- h) verejná parkoviská
- i) stavby pre verejnú zásobovanie pitnou vodou (rekonštrukcie existujúcich nevyhovujúcich vodárskych zariadení, nové privodné potrubia, čerpace stanice, vodojemy, zásobné potrubia, rozvodné siete vodovodu)
- j) stavby pre odvádzanie splaškových vôd (zberače verejnej kanalizácie, čerpace stanice splaškových vôd),
- k) protipovodňové opatrenia
- l) stavby súvisiace s odvádzaním vôd povrchového odtoku (rigoly, kryté profily)
- m) trafostanice a 22 kV rozvody pre zásobovanie elektrickou energiou
- n) dostavba a rekonštrukcia rozvodov verejného plynovodu,
- o) dostavba a rekonštrukcia telekomunikačnej siete
- p) zberný dvor separovaného odpadu a kompostáreň

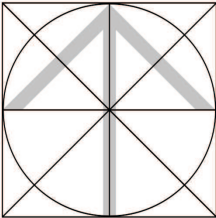

SPRACOVATEĽ ÚPN A URBANIZMU:	ING. ARCH. DUŠAN MAŇÁK, ING. ARCH. PETER KRAJČ		
NÁZOV VÝKRESU:	SCHÉMA ZÁVÄZNÝCH ČASTÍ A VEREJNOPROSPEŠNÝCH STAVIEB		
NÁZOV DOKUMENTÁCIE:	ÚZEMNÝ PLÁN OBCE STRÁŇAVY NÁVRH		ROK SPRACOVANIA 05/2022
OBSTARÁVATEĽ:	OBEC STRÁŇAVY	OSO:	ING. ARCH. JÁN BURIAN
			MIERKA 1:10 000
			ČÍSLO VÝKRESU